










 


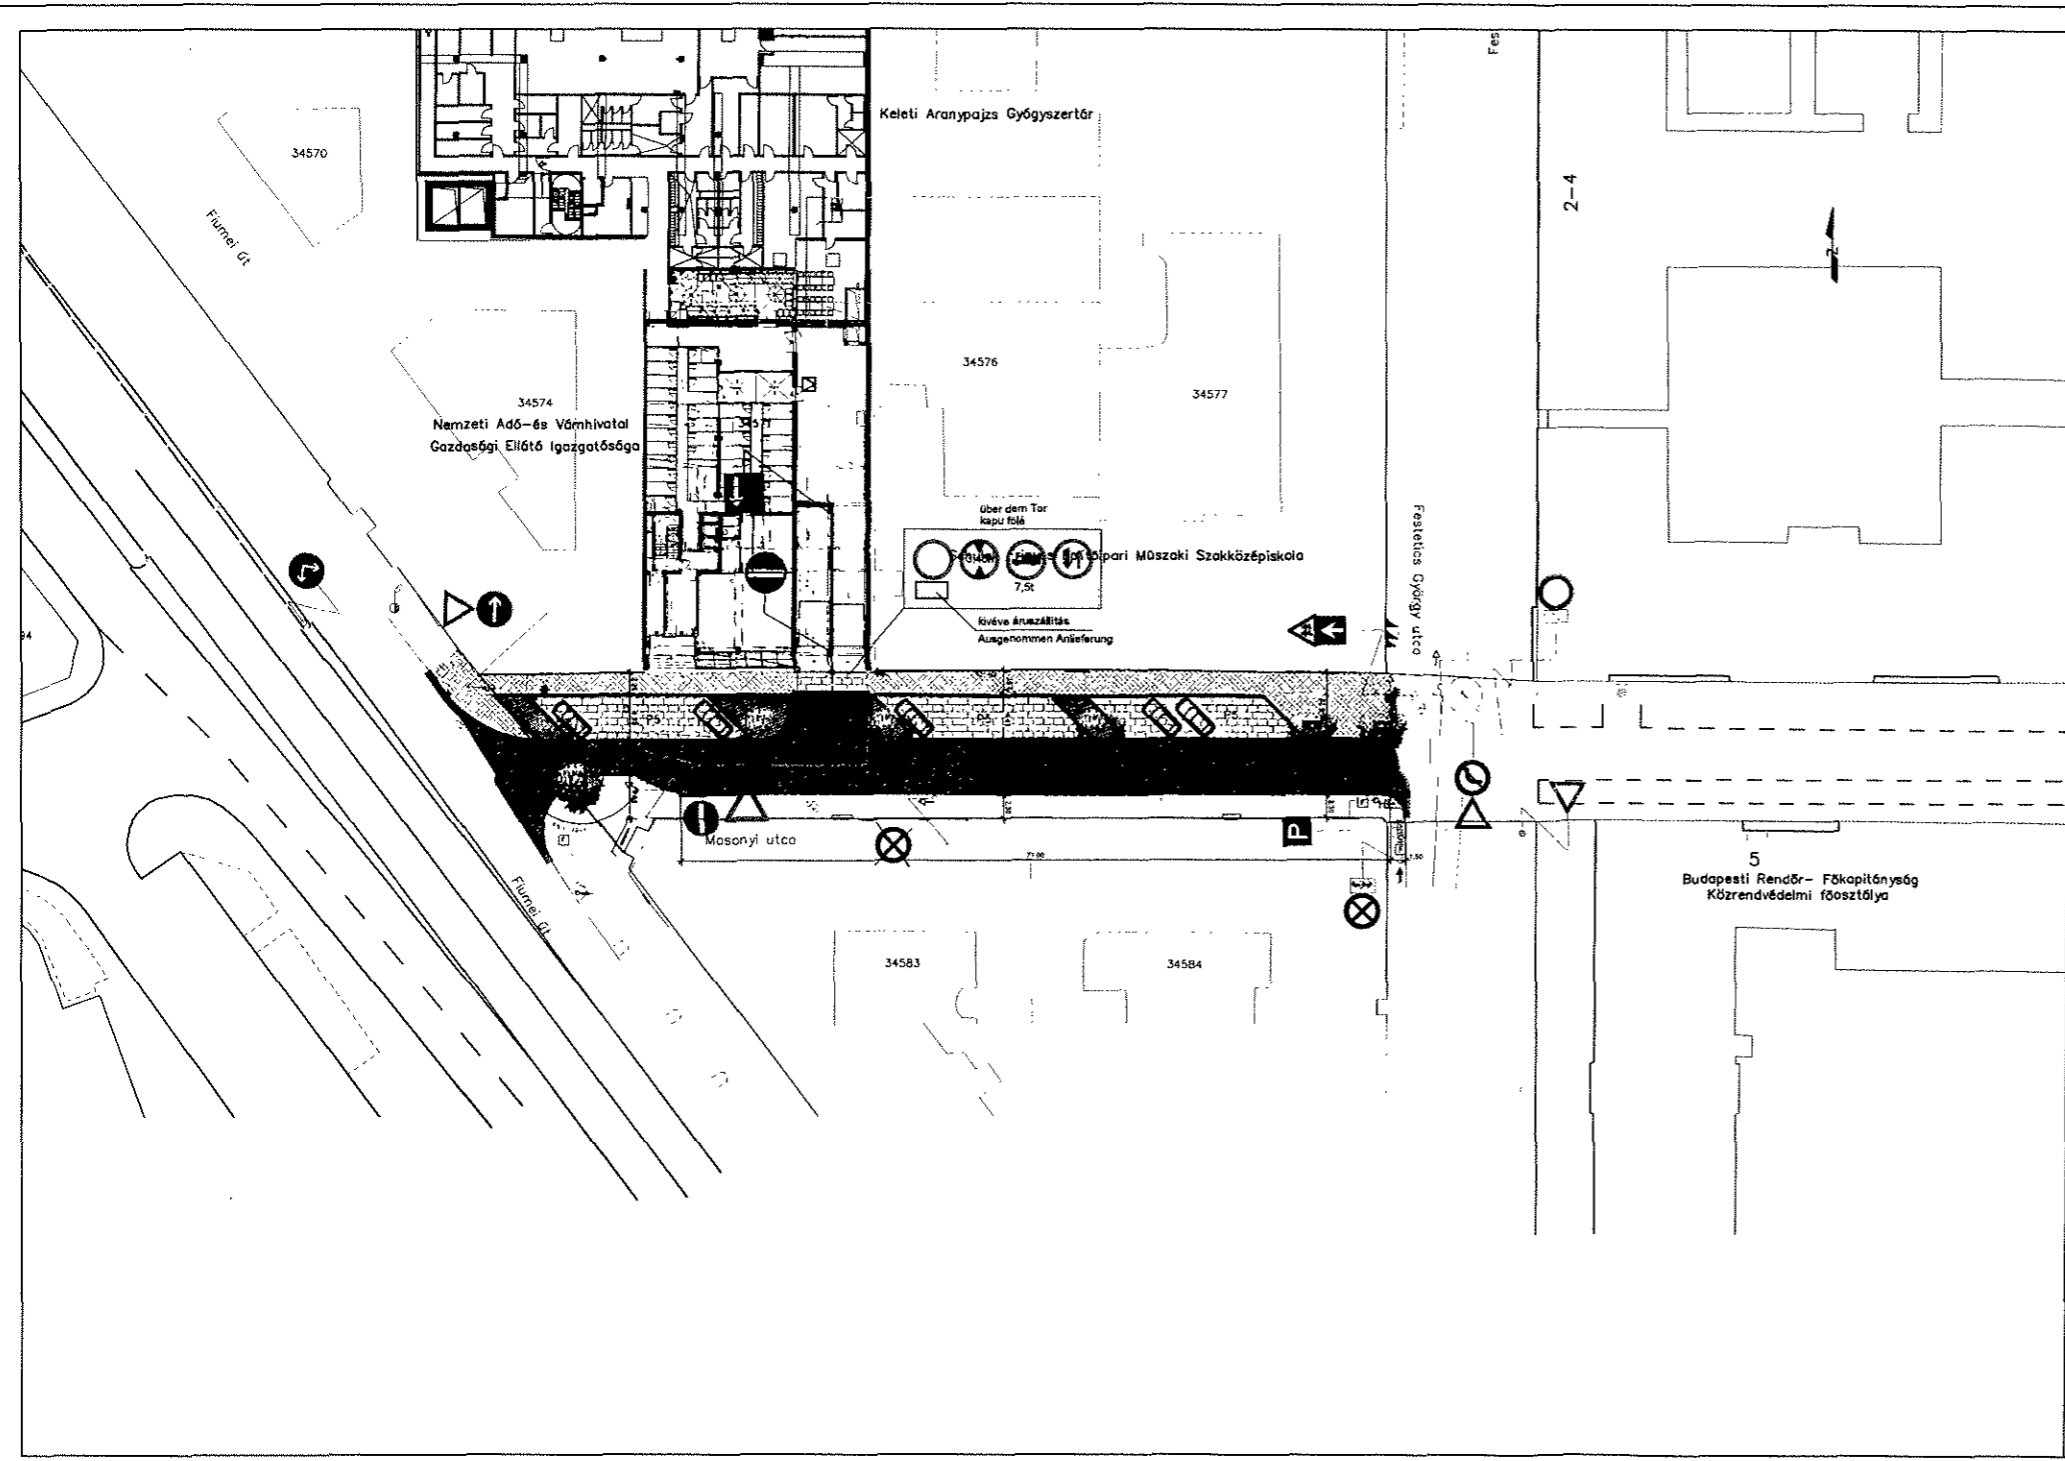

 
Ezen terv a Zahora Kft. szellemi alkotása. Az 1999. évi LXXVI. tv. értelmében szerzői jogvédelem alatt áll. Teljes egészének vagy részleteinek bármely felhasználása a tervező hozzájárulása nélkül tilos. A jogosulatlan felhasználás kártérítési kötelezettséget eredményez.



| | | | |
|--------------------------------|--|--|--|
| ZAHORA | | Mérnöki, Pénzügyi Tanácsadó és Kereskedelmi Kft. 1043 Budapest, Lórántffy Zs. u. 15/B Tel.: 7877-820 Fax: 7877-819 | |
| Megbízó: | B & L Keleti Bt. | Dátum: | 2020.02. |
| Megbízás tárgya: | Budapest VIII. Mosonyi utca felújításának (Fiumei út - Fesetics György utca között) útépítési és forgalomtechnikai engedélyezési és kiviteli terve | Tervszám: | 474/2019 |
| Részművelet, rajz megnevezése: | Forgalomtechnikai helyszínrajz - meglévő állapot kialakítás Verkehrstechnische Lageplan - Bestand | Rajzszám: | F - 1 |
| Tervező: | <i>Horváth F.</i> Horváth Ferenc 01-14116 | Ügyvezető: | <i>Miklós Zsolt</i> Miklós Zsolt 13-10458 |
| | | Rajzméret: | 0,19 m2 |
| | | Méretarány: | M=1:500 |




Jelmagyarázat / Legende

-  tervezett aszfalt kopóréteg csere /geplante Austausch der Asphaltnutzschicht
-  teljes aszfalt pályaszerkezet csere /geplante Austausch des Fahrbahnaufbaus
-  térkő burkolat (8 cm beton térkő) / geplante Pflasterung (Parkplätze)
-  térkő burkolat (6 cm beton térkő) / geplante Pflasterung (Gehsteig)
-  tervezett zöldfelület /geplante Grünfläche
-  aszfalt járda építés / Herstellung Asphaltgehsteig
-  süllyesztett szegély / Eingesenkte Bordstein
-  kiemelt szegély / Hochbord
-  kerti szegély / Gartenbordstein
-  döntött szegély / Flachbord
-  tervezett fa (karógyökérű, DN800 PP csöbe ültetve) / geplante Baum (mit Pfahlwurzel, in DN800 PP-Rohr gepflanzt)
-  meglévő tábla / bestehende Verkehrsschild
-  megszűnő tábla / Entfallende Verkehrsschild
-  tervezett tábla / geplante Verkehrsschild


Ezen terv a Zahora Kft. szellemi alkotása. Az 1999. évi LXXVI. tv. értelmében szerzői jogvédelem alatt áll. Teljes egészének vagy részleteinek bármely felhasználása a tervező hozzájárulása nélkül tilos. A jogosítatlan felhasználás kártérítési kötelezettséget eredményez.
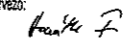
| | | | |
|--------------------------------|--|--|--|
| ZAHORA | | Mérnöki, Pénzügyi Tanácsadó és Kereskedelmi Kft. 1043 Budapest, Lórántffy Zs. u. 15/B Tel.: 7877-820 Fax: 7877-819 | |
| Megbízó: | B & L Keleti Bt. | Dátum: | 2020.02. |
| Megbízás tárgya: | Budapest VIII. Mosonyi utca felújításának (Fiumei út - Fesztetics György utca között) útépítési és forgalomtechnikai engedélyezési és kiviteli terve | Tervszám: | 474/2019 |
| Résznyelvet, rajz megnevezése: | Forgalomtechnikai helyszínrajz - végleges kialakítás Verkehrstechnische Lageplan, geplante Gestaltung | Rajzszám: | F - 2 |
| Tervező: |  Horváth Ferenc 01-14116 | Ügyvezető: |  Miklós Zsolt 13-10456 |
| | | Rajz méret: | 0,19 m2 |
| | | Méretarány: | M=1:500 |


Térkő építés a 45°-os parkolóállásoknál
Pflasterung unter 45°-Parkstelle

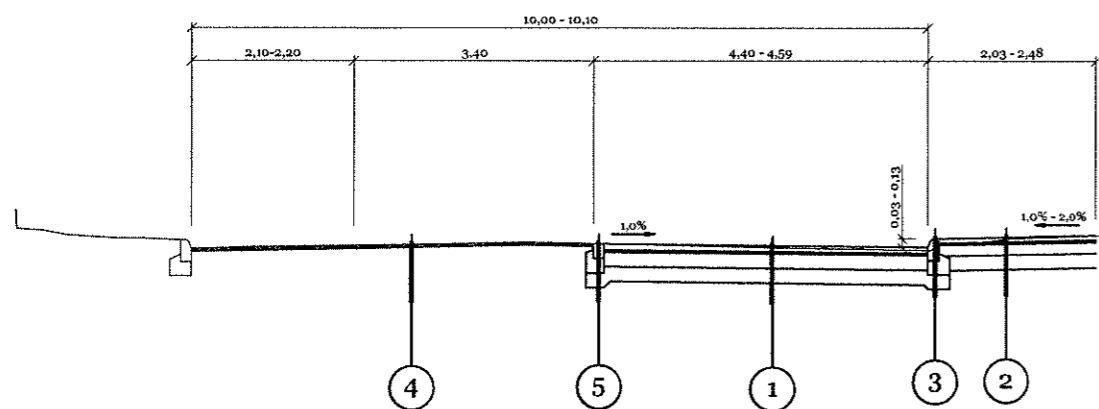


Járda szélesítésnél Bei Gehsteigverbreiterung
0+000 - 0+009 között zw. 0+000 - 0+009

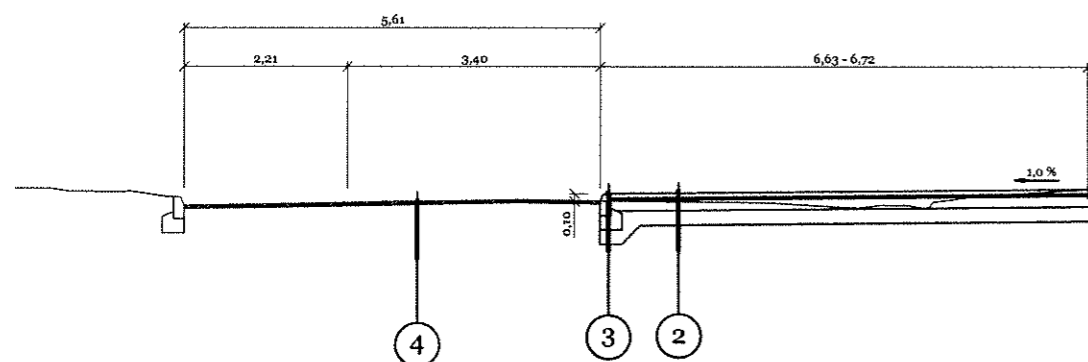

Zöld szigetnél
Bei Grünflächen

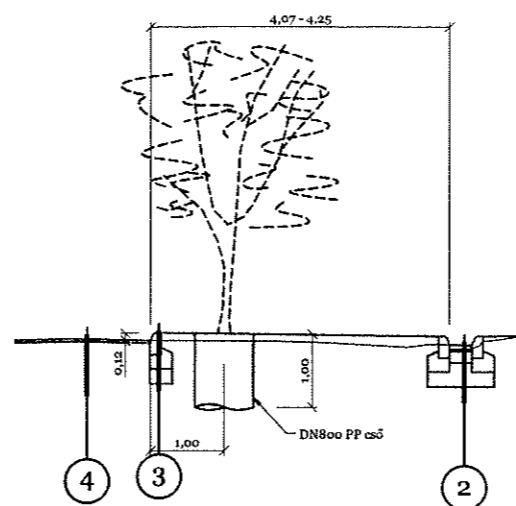


Kapubehajtónál
Beim Einfahrt

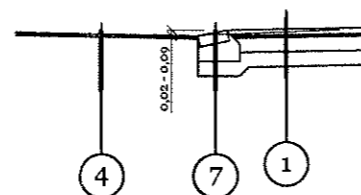


Pályaszerkezetek / Straßenaufbau

| | | |
|---|--|--|
| 1 | 8 cm beton térkő 3 cm NZ2/5 ágyazóhomok 20 cm Ckt-4 20 cm fagyálló homokos kavics | 8 cm Betonpflaster 3 cm NZ2/5 Sandbettung 20 cm Ckt-4 (Zementgebundene Schüttung) 20 cm frostbeständige Kies-Sand-Gemisch |
| 2 | 6 cm beton térkő 3 cm NZ2/5 ágyazóhomok 15 cm Ckt-4 20 cm fagyálló homokos kavics | 6 cm Betonpflaster 3 cm NZ2/5 Sandbettung 15 cm Ckt-4 (Zementgebundene Schüttung) 20 cm frostbeständige Kies-Sand-Gemisch |
| 3 | kiemelt szegély 20 cm C20/25-32-F1 betongerenda 20 cm fagyálló homokos kavics | Hochbord 20 cm C20/25-32-F1 Betonfundament 20 cm frostbeständige Kies-Sand-Gemisch |
| 4 | 3,5 cm AC11 (N) kopó kopóréteg csere | 3,5cm AC11(N) Nutzschticht Austausch |
| 5 | süllyesztett szegély 20 cm C20/25-32-F1 betongerenda 20 cm fagyálló homokos kavics | Eingesetzter Bordstein 20 cm C20/25-32-F1 Betonfundament 20 cm frostbeständige Kies-Sand-Gemisch |
| 6 | 3,5 cm AC11 (N) kopó kopóréteg 3,5 cm AC11 (N) kötő kötőréteg 20 cm Ckt-4 20 cm fagyálló homokos kavics | 3,5cm AC11(N) Nutzschticht 3,5cm AC11 (N) Binderschicht 20 cm Ckt-4 (Zementgebundene Schüttung) 20 cm frostbeständige Kies-Sand-Gemisch |
| 7 | döntött szegély 20 cm C20/25-32-F1 betongerenda 20 cm fagyálló homokos kavics | Flachbord 20 cm C20/25-32-F1 Betonfundament 20 cm frostbeständige Kies-Sand-Gemisch |

Pályaszélesítés
Fahrbahnverbreiterung

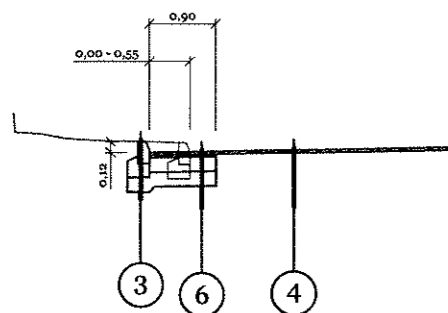

Kiemelt szegély meglévő pályához való csatlakoztatása
Anschluss Hochbord zur bestehenden Fahrbahn

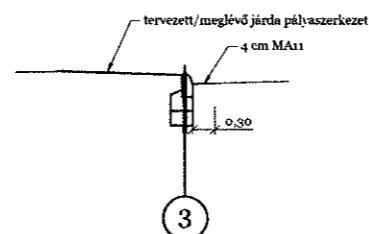

Ezen terv a Zahora Kft. szellemi alkotása. Az 1999. évi LXXVI. tv. értelmében szerzői jogvédelem alatt áll.

Teljes egészének vagy részleteinek bármely felhasználása a tervező hozzájárulása nélkül tilos. A jogosulatlan felhasználás kártérítési kötelezettséget eredményez.

ZAHORA

Mérnöki, Pénzügyi Tanácsadó és Kereskedelmi Kft.
1043 Budapest, Lórántffy Zs. u. 15/B
Tel.: 7877-820 Fax: 7877-819

| | | | |
|--------------------------------|---|-------------|----------|
| Megbízó: | B & L Keleti Bt. | Dátum: | 2020.02. |
| Megbízás tárgya: | Budapest VIII. Mosonyi utca felújításának (Fiumei út - Festetics György utca között) útépítési és forgalomtechnikai engedélyezési és kiviteli terve | Tervszám: | 474/2019 |
| Részművelet, rajz megnevezése: | Mintakeresztmetszelvények Mustersegmente | Rajzszám: | U - 3 |
| Tervező: | Horváth Ferenc 01-14116 | Rajzméret: | A3 |
| Ügyvezető: | Miklós Zsolt 13-10456 | Méretarány: | M=1:100 |