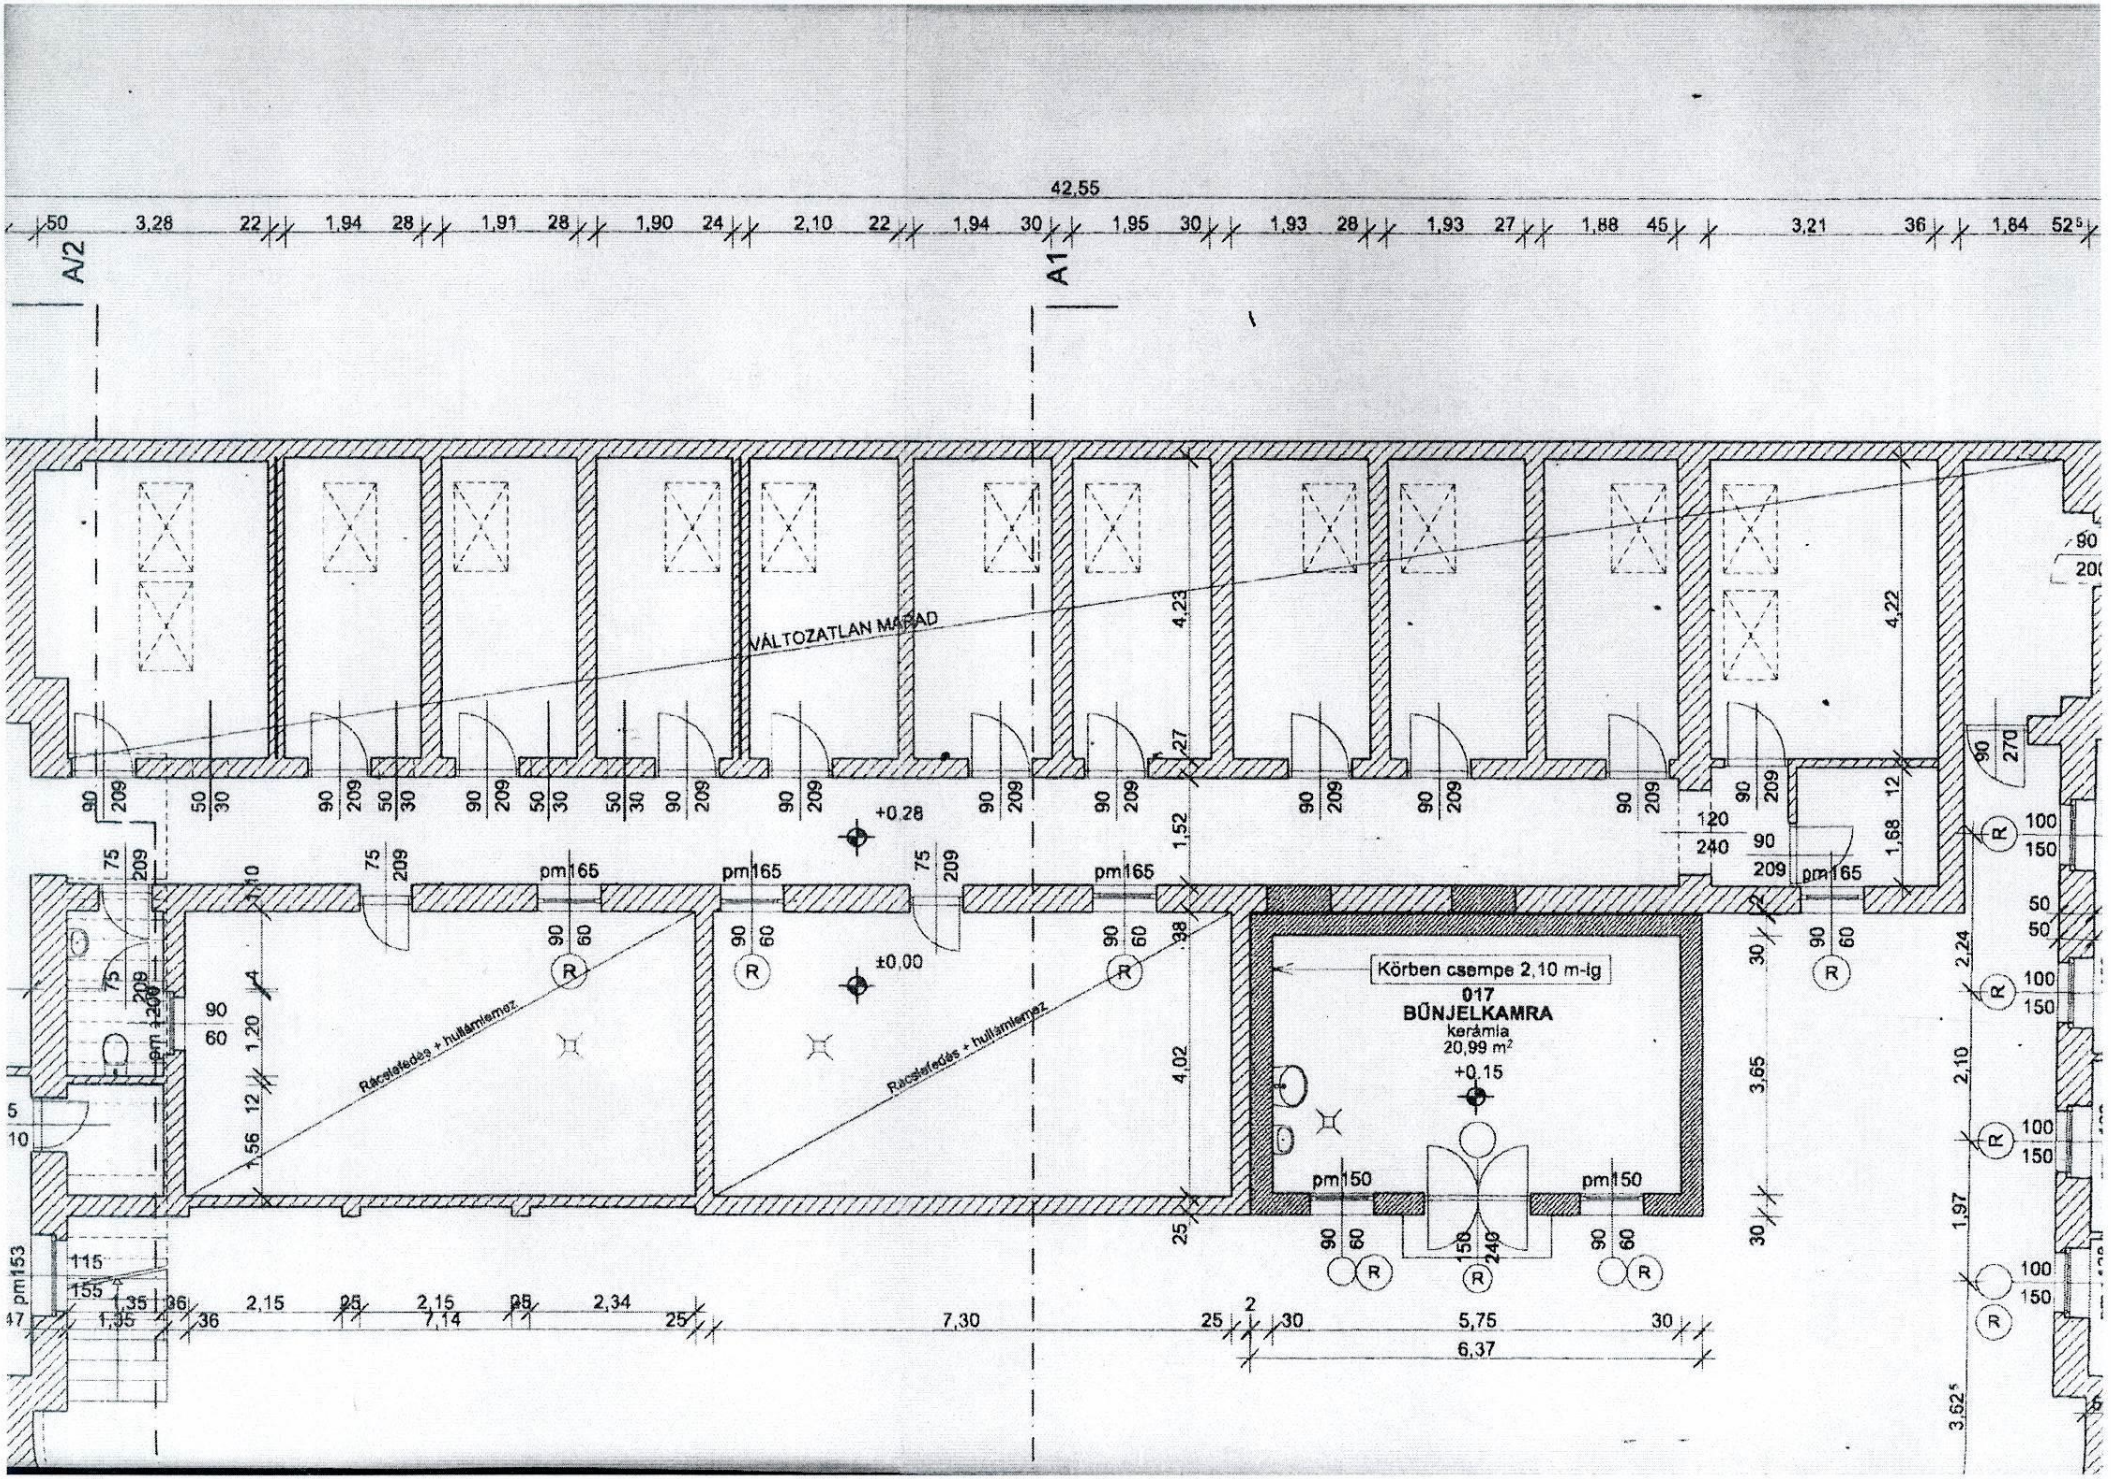
A/2
A1
42,55
VÁLTOZATLAN MARAD
+0,28
±0,00
Körben csempe 2,10 m-ig
017
BŰNJELKAMRA
kerámia
20,99 m²
+0,15
Racsfedés + hullámlemez
Racsfedés + hullámlemez
pm165
pm165
pm165
pm150
pm150
pm153
pm 120