


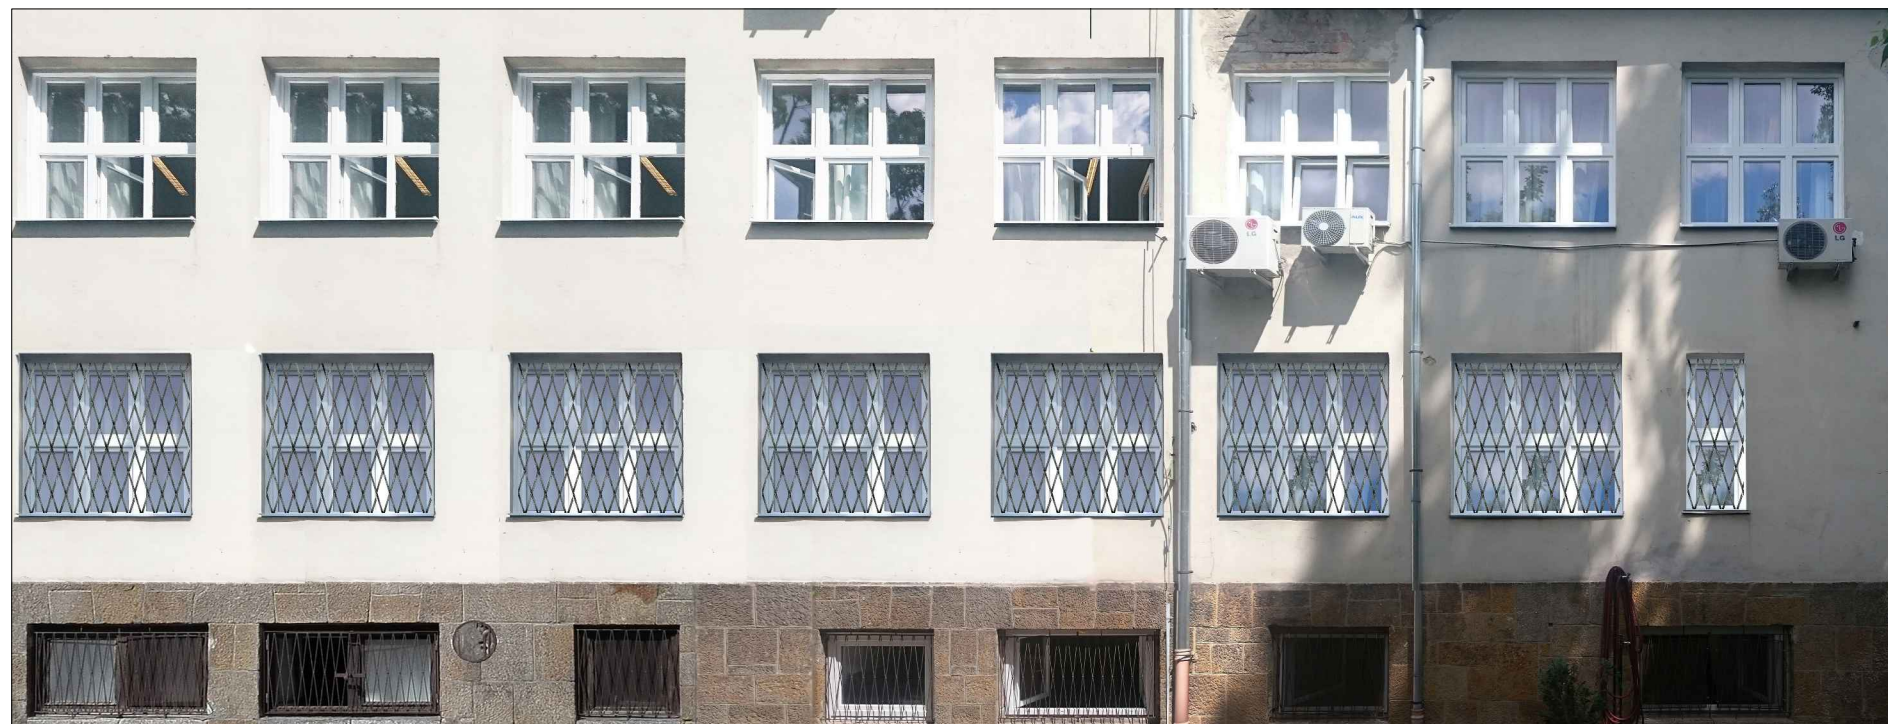

UTCAI HOMLOKZAT



UDVARI HOMLOKZAT

**PÁLYÁZATOS  
ÉPÜLETENERGETIKAI FELHÍVÁS A  
KÖZÉP-MAGYARORSZÁGI RÉGIÓ  
TELEPÜLÉSI ÖNKORMÁNYZATAI  
SZÁMÁRA KEHOP-5.2.9.**  
Épületenergetikai korszerűsítés  
Budapest Főváros VIII. kerület  
Józsefvárosi Önkormányzat  
intézményeinél-  
1087 Budapest, Százados út 1.  
Hrsz: 38837/14

TERVFAJTA:		<b>KIVITELII TERV</b>	
		ÉPÍTETŐ: Budapest Főváros VIII. kerület Józsefvárosi Önkormányzat 1082 Budapest, Baross u. 63-67	
GENERÁL TERVEZŐ:  UV design építész stúdió 1033 Budapest, Mozaik utca 14./b Tel/fax: 430-0013 E-mail: uvdesign@uvdesign.hu		FELELŐS ÉPÍTÉSZ TERVEZŐ: <b>Várady Tibor</b> É/1 01-2297 ÉPÍTÉSZ TERVEZŐ:	
MÓDOSÍTÁSOK:		ENERGETIKA:	
TÁRGYA ÉS HELYE	INDEX	DÁTUM	<b>Equinox Consulting Kft. - Bobál Gábor</b>
			ÉPÜLETVILLAMOSSÁG:
CÍM:			MÉRÉ TARÁNY:
<b>TERVEZETT HOMLOKZATOK</b>			
DÁTUM:	TERVSZÁM:	RAJZSZÁM:	<b>E-02</b>
2016. 08.08.	UV-2016/11/5-JSZÁ-K		