




UTCAI HOMLOKZAT

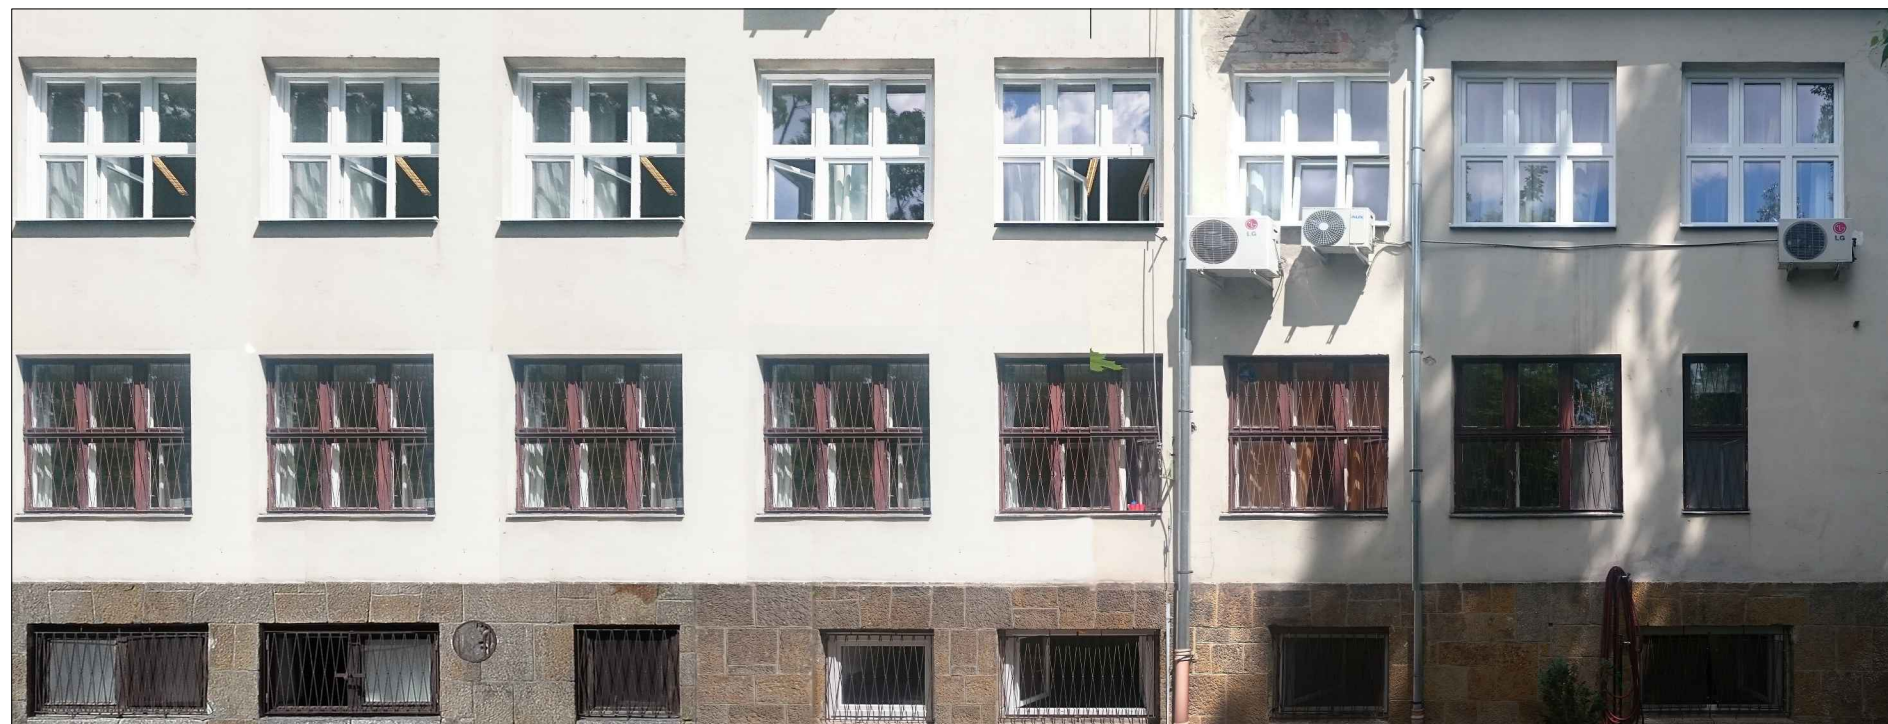

UDVARI HOMLOKZAT

PÁLYÁZATOS
 ÉPÜLETENERGETIKAI FELHÍVÁS A
 KÖZÉP-MAGYARORSZÁGI RÉGIÓ
 TELEPÜLÉSI ÖNKORMÁNYZATAI
 SZÁMÁRA KEHOP-5.2.9.
 Épületenergetikai korszerűsítés
 Budapest Főváros VIII. kerület
 Józsefvárosi Önkormányzat
 intézményeinél-
 1087 Budapest, Százados út 1.
 Hrsz: 38837/14
 KIVITELI TERV

TERVFAJTA:		ÉPÍTETŐ: Budapest Főváros VIII. kerület Józsefvárosi Önkormányzat 1082 Budapest, Baross u. 63-67	
GENERAL TERVEZŐ:  UV design építész stúdió 1033 Budapest, Mozaik utca 14./b Tel/fax: 430-0013 E-mail: uvdesign@uvdesign.hu		FELELŐS ÉPÍTÉSZ TERVEZŐ: Várady Tibor É/1 01-2297 ÉPÍTÉSZ TERVEZŐ:	
MÓDOSÍTÁSOK:		ENERGETIKA:	
TÁRGYA ÉS HELYE	INDEX	DÁTUM	Equinox Consulting Kft. - Bobál Gábor
			ÉPÜLETVILLAMOSSÁG:
CÍM: MEGLÉVŐ HOMLOKZATOK			MÉRÉ TARÁNY:
DÁTUM: 2016. 08.08.	TERVSZÁM: UV-2016/11/5-JSZÁ-K	RAJZSZÁM:	M-01