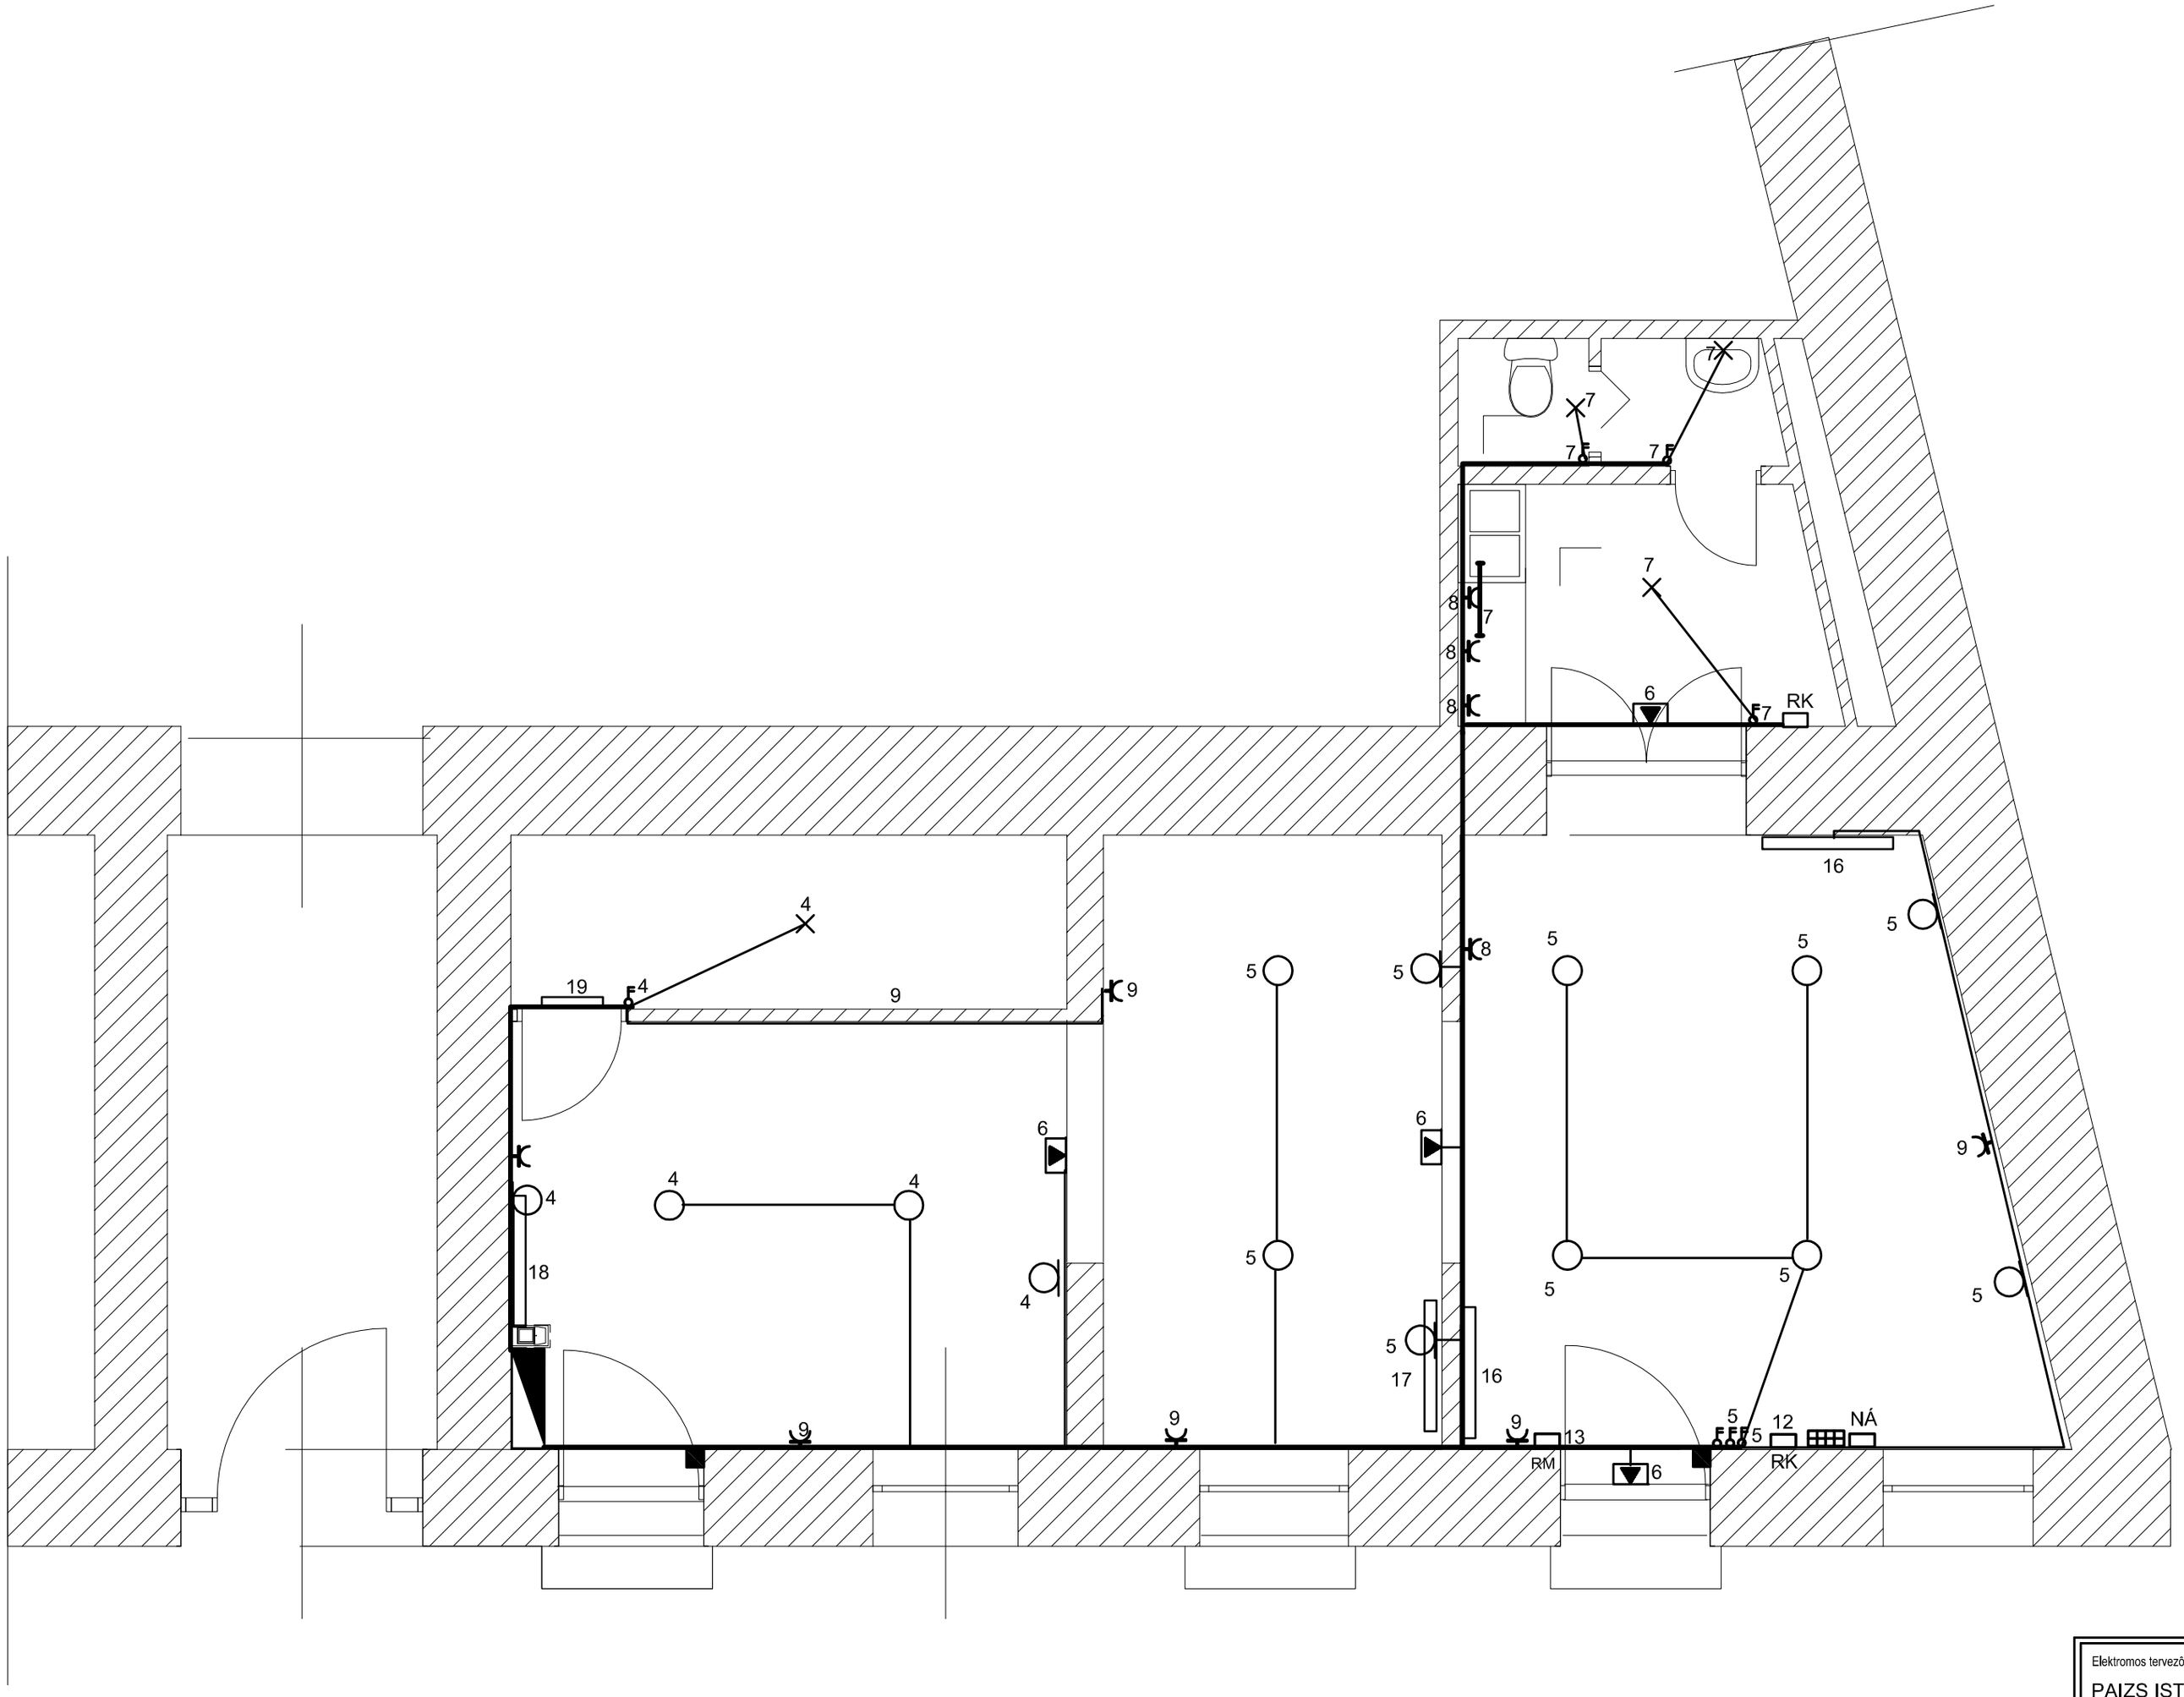


JELMAGYARÁZAT

- IRÁNYFÉNY LÁMPATEST
- MENNYEZETRE SZERELT LÁMPATEST
- FALIKAR IRÁNYÍTHATÓ
- FÜGGESZTETT LÁMPATEST
- KÉTSARKÚ KAPCSOLÓ
- SÜLLYESZTETT DUGASZOLÓALJZAT
- 1X18 W FÉNYCSŐARMATÚRA OLDALFALRA SZERELVE SAJÁT KAPCSOLÓVAL.
- KAPCSOLÓ SZEKRÉNY
- FOGYASZTÁSMÉRŐ
- VÉDŐCSŐ VEZETÉKEZÉS
- ÖSSZEFOGOTT VÉDŐCSŐVEZÉS VEZETÉKEZÉS
- ADAX NEO NP04 ELEKTROMOS FŰTŐTEST
- ADAX NEO NP20 ELEKTROMOS FŰTŐTEST
- TASZTATÚRA
- NYITÁSÉRZÉKELŐ
- RK RIASZTÓ KP.
- RM RÁCSMOZGATÁS KIÁLLÁS

MEGJEGYZÉS

HIBAVÉDELEM NULLÁZÁS TN-S
ÁRAM ÉS FESZÜLTSÉGNEM 400/230V 50 HZ
A SZERELVÉNYEK SZERELÉSI MAGASSÁGÁT A MŰSZAKI LEIRÁS TARTALMAZZA
SORBAKÖTÖTT LÁMPATESTEKNÉL SOROLÓT KELL HASZNÁLNI,
EGY SORKAPOCSBA TÖBB VEZETÉK NEM KÖTHETŐ

A tervdokumentáció az Szerzői jogokról szóló 1999. évi LXXVI törvény 1.§ (1.) bekezdés k.) pontja szerint szerzői jogi védelem alá esik.
A tervdokumentáció egészének vagy bármely részének a tervező engedélye nélküli felhasználása jogi következményeket von maga után.
A tervdokumentáció egészének, vagy bármely részének felhasználását, csak a tervezői díj teljes megfizetése után engedélyezzük.

Elektromos tervező:
PAIZS ISTVÁN
villamos mérnök
V-T 01 - 4473

PIVILLTERV BT
KÖZPONT: 1039. BUDAPEST III. NYÁR U. 17.
TELEFON /FAX 2409-470 06-30-231-4852
E-MAIL paizsisti@gmail.com

Méretarány: M 1 . 50

Tervfajta: KIVITELI

Rajzolta:

Megnevezés: 71 M2-ES BEMUTATÓ GALÉRIA
BUDAPEST VIII. KŐFARAGÓ U.5.

Dátum: 2016 SZEPTEMBER

Építész:

Statikus:

Gépész:

Tárgy: GALÉRIA VILLAMOS TERVE

Rajzszám: V-1