


EATON KAPCSOLÓ SZEKRÉNY  
FALON KÍVÜLI TÍPUS

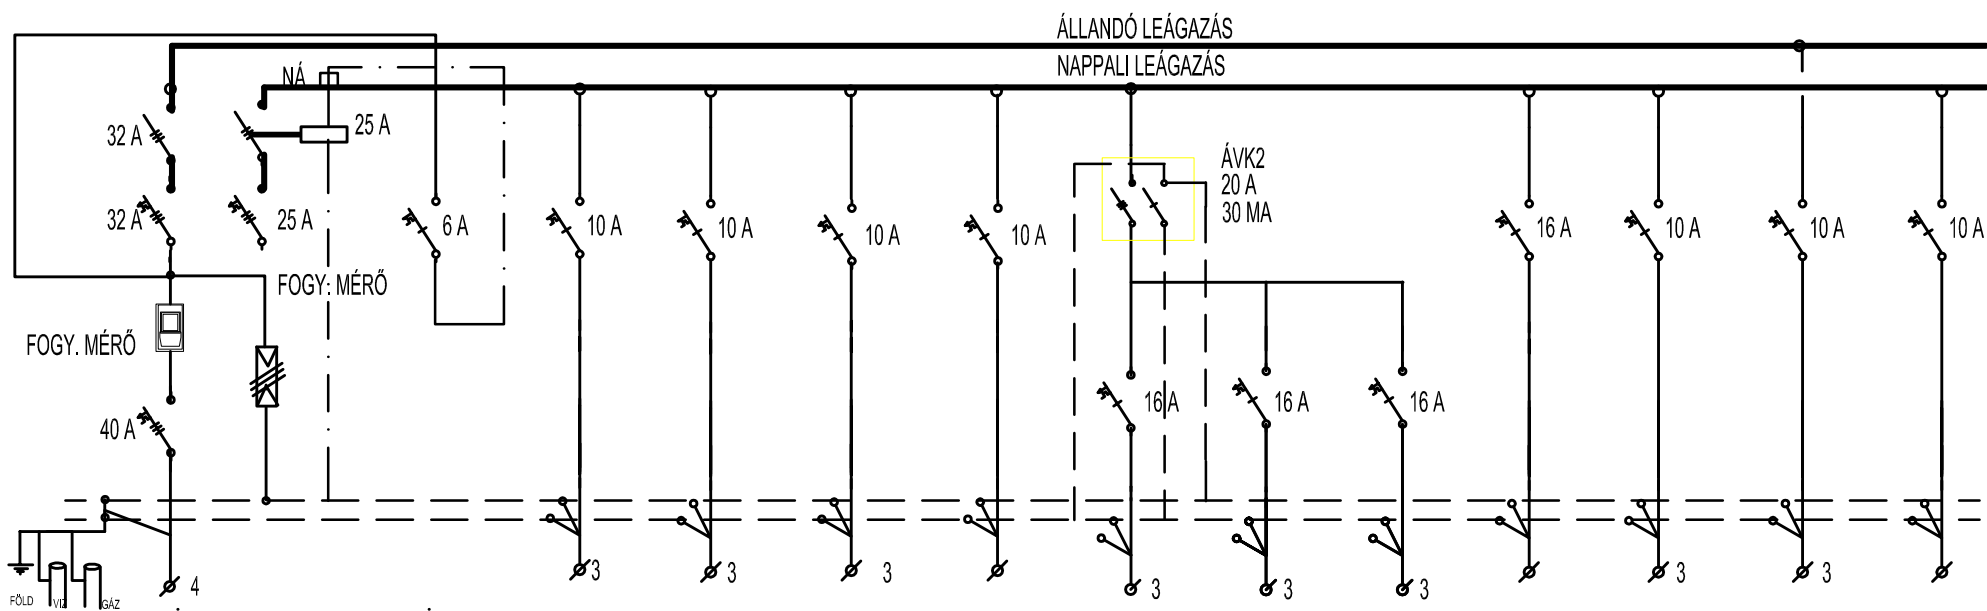

1	2	3	4	5	6	7	8	9	10	11	12	13	14
BETÁPLÁLÁS	1-2. O.TÚLF..LEV.	VEZÉRLÉS	VILÁGÍTÁS	VILÁGÍTÁS	IRÁNYFÉNY	TARTALÉK	DUGALJ	DUGALJ	DUGALJ	TARTALÉK	REKLÁM	RÁCSMOZG	TARTALÉK
16,5 KW							1,0 KW	1,0 KW	1,0 KW				
5X16 MM2			3X1,5 MM2	3X1,5 MM2	3X1,5 MM2		3X2,5 MM2	3X2,5 MM2	3X2,5 MM2		3X1,5 MM2	3X1,5 MM2	
NYM-J			NYM-J	NYM-J	NYM-J		NYM-J	NYM-J	NYM-J		NYM-J	NYM-J	

NÁ  NAPPALI ÁRAMTALANÍTÓ KAPCSOLÓ


ÁRAM ÉS FESZÜLTSGNEM: 400/230V, 3F+N, 50Hz

HIBAVÉDELEM: NULLÁZÁS (TN-S)


A KÉSZÜLÉKEK MOELLER GYÁRTMÁNYOK, A KISMEGSZAKÍTÓK C KARAKTERISZTIKÁVAL RENDELKEZNEK 10 KA MEGSZAKÍTÓKÉPESSÉGÜEK

A NAGYÉRTÉKŰ FOGYASZTÓKNÁL "3." OSZTÁLYÚ TÚLFESZÜLTSGVÉDELMEK KELL KIÉPÍTENI

A tervdokumentáció az Szerzői jogokról szóló 1999. évi LXXVI törvény 1.§ (1.) bekezdés k.) pontja szerint szerzői jogi védelem alá esik.  
A tervdokumentáció egészének vagy bármely részének a tervező engedélye nélküli felhasználása jogi következményeket von maga után.  
A tervdokumentáció egészének, vagy bármely részének felhasználását, csak a tervezői díj teljes megfizetése után engedélyezzük.

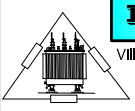 <p><b>PIVILLTERV BT</b> Villamossági Tervező és Szolgáltató Betéti Társaság Központ 1039 Budapest, Nyár u. 17. Tel.: 2409-470 06-30-231-4852 E-MAIL: paizsisti@gmail.com</p>	<p>TERV: GALÉRIA HELYSÉG BUDAPEST VIII. KÖFARAGÓ U.5. 71 M2 HELYSÉG</p>	<p>RAJZ MEGNEVEZÉS: KAPCSOLÓ SZEKRÉNY TERVE</p>	<p>TERVEZŐ PAIZS ISTVÁN V - T 01-4473</p>	<p>RAJZSZÁM V - 2</p>	<p>TERV FAJTA: KIVITELI KELT: 2016 SZEPTEMBER</p>
---	---	---	---	---------------------------	---

EATON KAPCSOLÓ SZEKRÉNY  
FALON KÍVÜLI TÍPUS

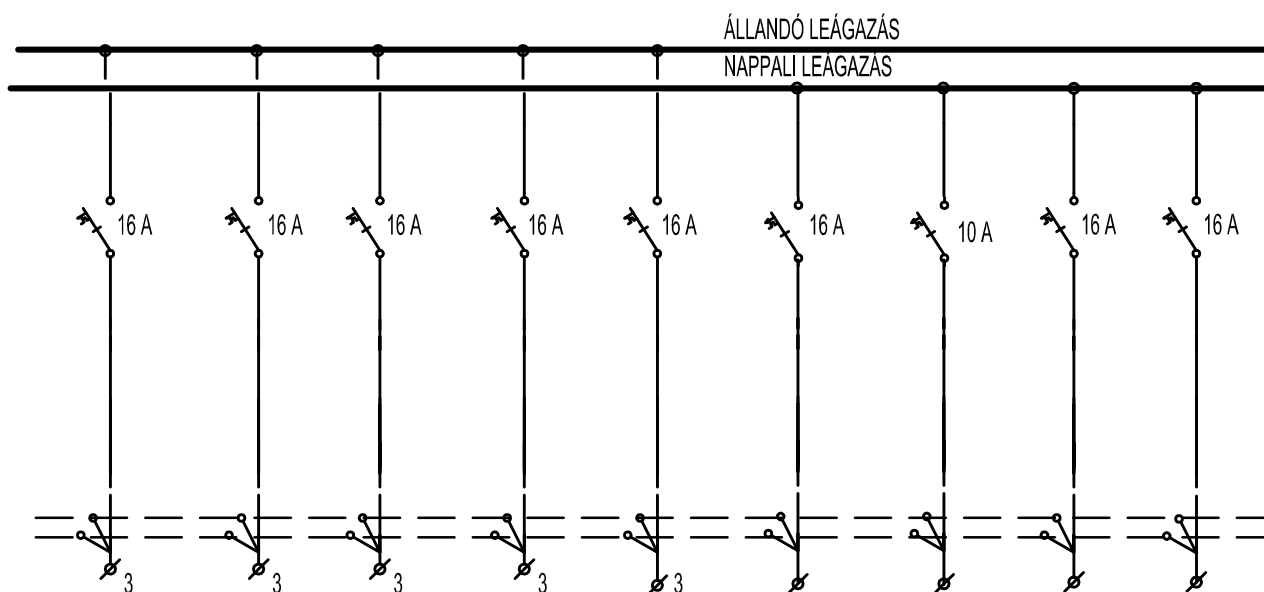

15	16	17	18	19	20	21	22	23
ELEKTR FŰTŐT.	ELEKTR FŰTŐT.	ELEKTR FŰTŐT.	ELEKTR FŰTŐT.	ELEKTR FŰTŐT.	TARTALÉK	TARTALÉK	TARTALÉK	TARTALÉK
2,0 KW	2,0 KW	2,0 KW	2,0 KW	0,8 KW				
3X2,5 MM2	3X2,5 MM2	3X2,5 MM2	3X2,5 MM2	3X2,5 MM2				
NYM-J	NYM-J	NYM-J	NYM-J	NYM-J				


ÁRAM ÉS FESZÜLTSGNEM: 400/230V, 3F+N, 50Hz

HIBAVÉDELEM: NULLÁZÁS (TN-S)

A KÉSZÜLÉKEK MOELLER GYÁRTMÁNYOK, A KISMEGSZAKÍTÓK C KARAKTERISZTIKÁVAL RENDELKEZNEK 10 KA MEGSZAKÍTÓKÉPESSÉGÜEK

A NAGYÉRTÉKŰ FOGYASZTÓKNÁL "3." OSZTÁLYÚ TÚLFESZÜLTSGVÉDELMEK KELL KIÉPÍTENI

A tervdokumentáció az Szerzői jogokról szóló 1999. évi LXXVI törvény 1.§ (1.) bekezdés k.) pontja szerint szerzői jogi védelem alá esik.  
A tervdokumentáció egészének vagy bármely részének a tervező engedélye nélküli felhasználása jogi következményeket von maga után.  
A tervdokumentáció egészének, vagy bármely részének felhasználását, csak a tervezői díj teljes megfizetése után engedélyezzük.

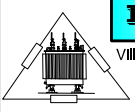 <p><b>PIVILLTERV BT</b> Villamossági Tervező és Szolgáltató Betéti Társaság Központ 1039 Budapest, Nyár u. 17. Tel.: 2409-470 06-30-231-4852 E-MAIL: paizsisti@gmail.com</p>	<p>TERV: GALÉRIA HELYSÉG BUDAPEST VIII. KÖFARAGÓ U.5. 71 M2 HELYSÉG</p>	<p>RAJZ MEGNEVEZÉS: KAPCSOLÓ SZEKRÉNY TERVE</p>	<p>TERVEZŐ PAIZS ISTVÁN</p>	<p>RAJZSZÁM V - 2</p>	<p>TERV FAJTA: KIVITELI 2016 SZEPTEMBER</p>
---	---	---	-----------------------------	---------------------------	---