



- 1. új, egyszárnyú tömör nyíló ajtó (75/210), jobbos, fehér
- 2. új, egyszárnyú tömör nyíló ajtó, egyedi méretben (75/200), jobbos, fehér
- 3. új, egyszárnyú tömör nyíló ajtó, egyedi méretben (75/180), balos, fehér
- 4. homlokzati portálok teljes felújítása, hozzátartozó redőnyrel, helyszíni felmérés alapján

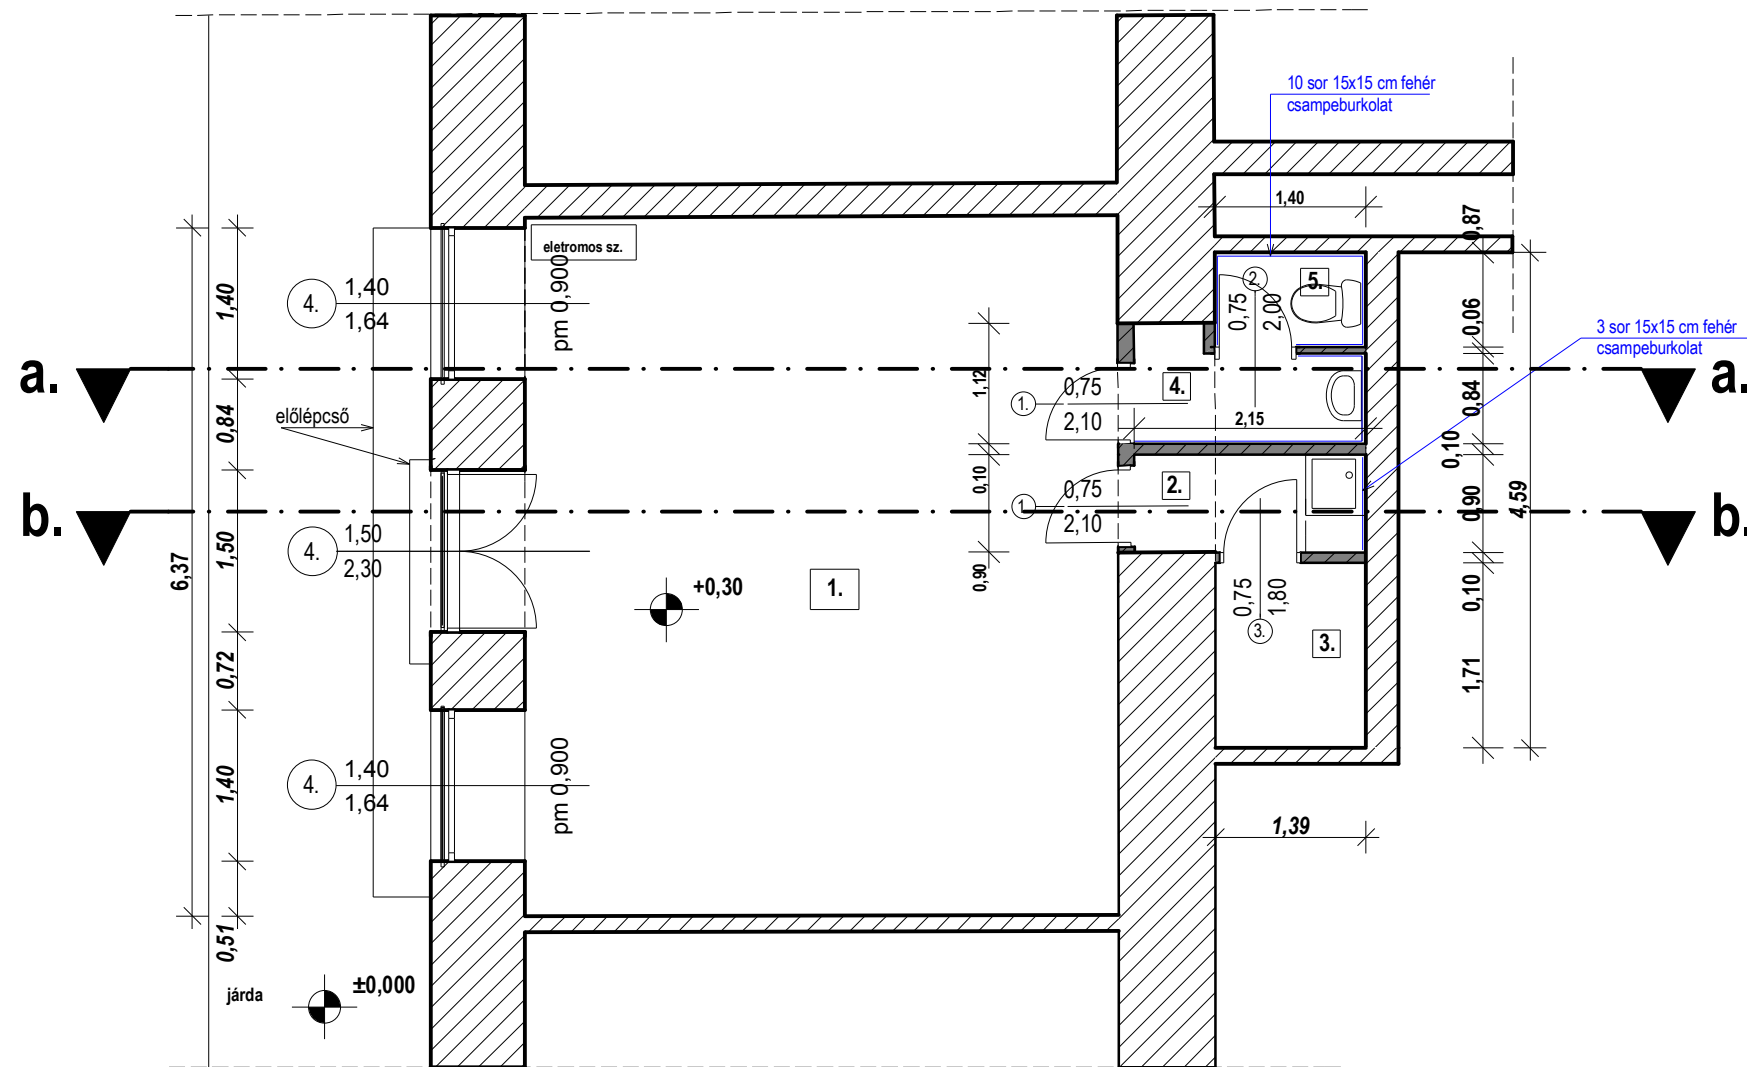

- 1. **Galéria 35,5 m²**
 - oldalfal és mennyezet: oldalfalon lélegzővakolat (THERMOPAL - GL 11), mennyezetén LB-KNAUF PRÉMIUM vakolat, festés: fehér színben
 - padozat: padlókiegyenlítés SCHÖNOX SuprPlan, 30x30 cm, 8 mm vastag, beltéri, nagy kopásállóságú (PEI 4), csúszásmentes (R11) lapburkolat, LB -Knauf Flex flexibilis ragasztóval ragasztva
- 2. **Teakonyha 1,9 m²**
 - oldalfal és mennyezet: oldalfalon és mennyezetén LB-KNAUF PRÉMIUM vakolat, festés: fehér színben,
 - padozat: mosogató felett, 3 sor 15x15 cm fehér csempe padlókiegyenlítés SCHÖNOX SuprPlan, 30x30 cm, 8 mm vastag, beltéri, nagy kopásállóságú (PEI 4), csúszásmentes (R11) lapburkolat, LB -Knauf Flex flexibilis ragasztóval ragasztva
 - mosogató: tálcás mosogató 5 l-es elektomos vízmelegítővel
- 3. **Raktár 2,4 m²**
 - oldalfal és mennyezet: oldalfalon lélegzővakolat (THERMOPAL - GL 11), mennyezetén LB-KNAUF PRÉMIUM vakolat, festés: fehér színben
 - padozat: padlókiegyenlítés SCHÖNOX SuprPlan, 30x30 cm, 8 mm vastag, beltéri, nagy kopásállóságú (PEI 4), csúszásmentes (R11) lapburkolat, LB -Knauf Flex flexibilis ragasztóval ragasztva

- 4. **Előtér 1,9 m²**
 - oldalfal és mennyezet: vakolatjavítás LB-KNAUF PRÉMIUM vakolat, festés: fehér színben, oldalfalakon, 10 sor 15x15 cm fehér csempe
 - padozat: padlókiegyenlítés SCHÖNOX SuprPlan, 30x30 cm, 8 mm vastag, beltéri, nagy kopásállóságú (PEI 4), csúszásmentes (R11) lapburkolat, LB -Knauf Flex flexibilis ragasztóval ragasztva
 - mosdó: új, 5 l-es vízmelegítő beépítése

- 5. **WC 1,2 m²**
 - oldalfal és mennyezet: vakolatjavítás LB-KNAUF PRÉMIUM vakolat, festés: fehér színben, oldalfalakon, 10 sor 15x15 cm fehér csempe
 - padozat: padlókiegyenlítés SCHÖNOX SuprPlan, 30x30 cm, 8 mm vastag, beltéri, nagy kopásállóságú (PEI 4), csúszásmentes (R11) lapburkolat, LB -Knauf Flex flexibilis ragasztóval új
 -WC szaniter:

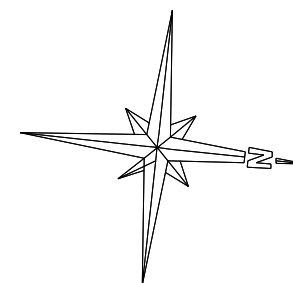

ÉPÍTÉSZ KIVITELI TERV		Méretarány: M=1:50
Budapest, VIII.ker. Bródy Sándor utca 36. (HR SZ.: 36492/0/A/2)		
GALÉRIA Tervezett alaprajza		Rajz szám: É - 2
TERVEZŐ: SZÁRISZ THANASZISZ É2-01-2060/06	ÉPÍTETŐ: Józsefvárosi Gazdálkodási Központ Zrt.	