


JELMAGYARÁZAT

	IRÁNYFÉNY LÁMPATEST
	MENNYEZETRE SZERELT LÁMPATEST
	FALIKAR IRÁNYÍTHATÓ
	FÜGGESZTETT LÁMPATEST
	KÉTSARKÚ KAPCSOLÓ
	SÜLLYESZTETT DUGASZJÓLÓALJZAT 1X18 W FÉNYCSÓÁRMA TŰRA OLDALFALRA SZERELVE SAJÁT KAPCSOLÓVAL.
	KAPCSOLÓ SZEKÉRENY
	FOGYASZTÁSMÉRŐ
	VÉDŐCSŐ VEZETÉKEZÉS
	RÁCSMOZGATÁS KIALLÁS
	REKLÁM KIALLÁS
	ADAX NEO NP04 ELEKTROMOS FŰTŐTEST
	ADAX NEO NP20 ELEKTROMOS FŰTŐTEST
	TASZTATŰRA
	NYITÁSÉRZÉKELŐ
	RIASZTÓ KP.

MEGJEGYZÉS

HIBAVÉDELEM NULLÁZÁS TN-S
 ÁRAM ÉS FESZÜLTSGNEM 400/230V 50 HZ
 A SZERELVÉNYEK SZERELÉSI MAGASSAGÁT A MŰSZAKI LEÍRÁS TARTALMAZZA
 SORBAKÖTÖTT LÁMPATESTEKNEEL SOROLÓT KELL HASZNÁLNI,
 EGY SORKAPCSOCSBA TÖBB VEZETÉK NEM KÖTHETŐ

A tervdokumentáció az Szerzői jogokról szóló 1999. évi LXXVII. törvény 1.§ (1). bekezdés k.) pontja szerinti szerzői jogi védelem alá esik.
 A tervdokumentáció egészének vagy bármely részének a tervezés engedélye nélküli felhasználása jogi következményekkel von maga után.
 A tervdokumentáció egészének, vagy bármely részének felhasználásait, csak a tervezői díj teljes megfizetése után engedélyezzük.

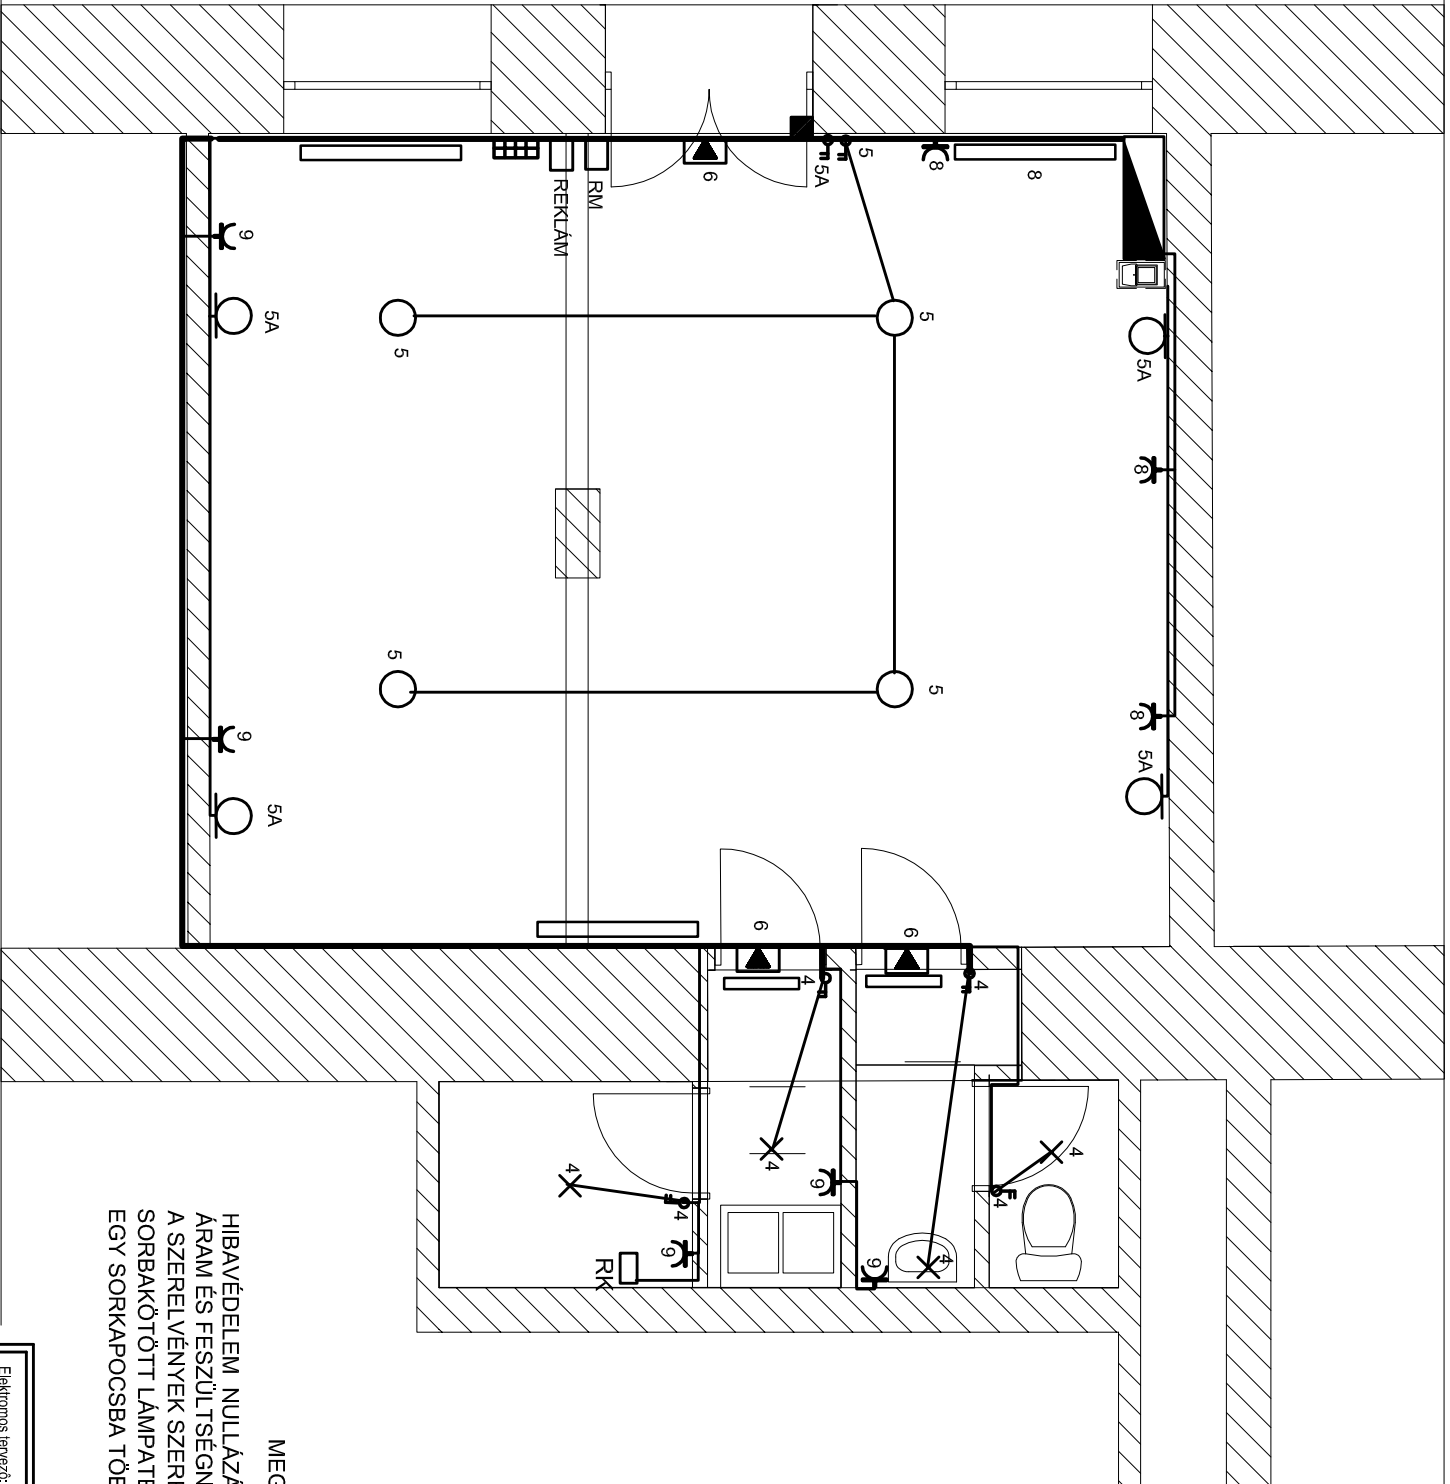

Elektronos levezet:
PAIZS ISTVÁN
 villamos mérnök
 V-T 01 - 4473



KÖZPONT: 1038. BUDAPEST III. NYAR U. 17.
 TELEFON / FAX 2409-470 06-30-231-4852
 E-MAIL paizsist@gmail.com

Magnevezetés:
41 M2-ES BEMUTATÓ GALÉRIA
 BUDAPEST VIII. BRODY S. U. 36.

Rajzokla:
 Építészt
 Stáblius:
 Gépész:

Tárgy:
GALÉRIA VILLAMOS TERVE

Dátum:
2016 SZEPTEMBER

Rajzsám:
V-1

Méretarány:
M 1 . 50

Tervfajla:
KIVITELI