M. meglévővel - megmaradó nyílászáró

1. új, tömör nyíló ajtó (90/210), balos, fehér színben

2. új, tömör nyíló ajtó (100/210), balos, fehér színben

3. ajtónyílások megnövelése.

4. meglévő homlokzati nyílászárok (bejárati ajtó + biztonsági rácsszerkezet) felújítása

5. meglévő homlokzati nyílászárok (fix portál + biztonsági rácsszerkezet) felújítása

6. meglévő homlokzati nyílászárok (fix portál) felújítása

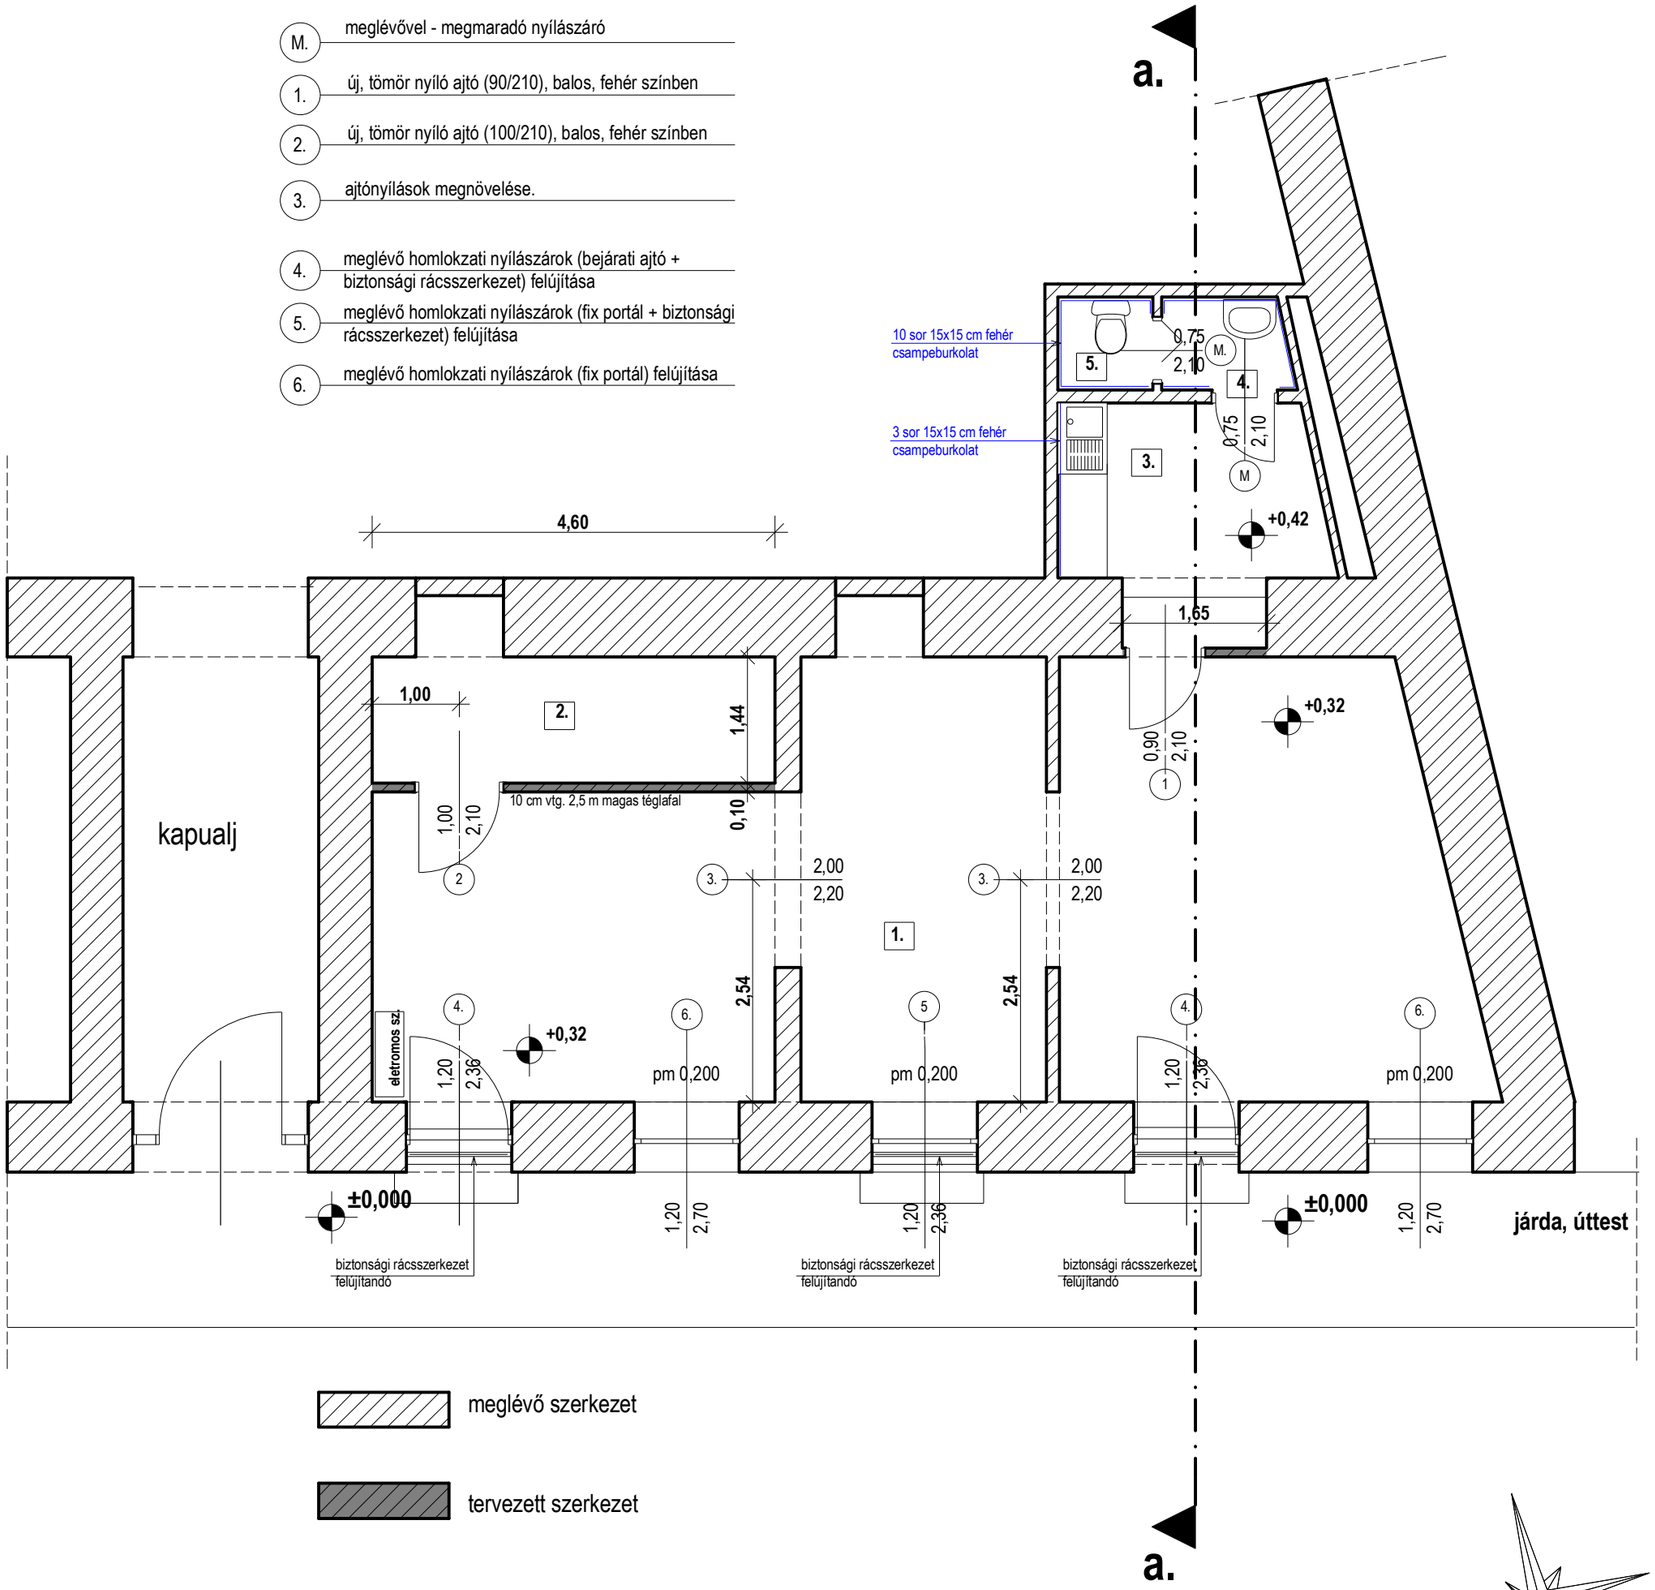

meglévő szerkezet

tervezett szerkezet

1. **Galéria** **54,3 m2**
- oldalfal és mennyezet: vakolatjavítás: LB-KNAUF PRÉMIUM vakolat, festés: fehér színben,
- padozat: padlókiegyenlítés SCHÖNOX SuprPlan, 30x30 cm, 8 mm vastag, beltéri, nagy kopásállóságú (PEI 4), csúszásmentes (R11) lapburkolat, LB -Knauf Flex flexibilis ragasztóval ragasztva
- homlokzati nyilászárok: felújítása, felületkezelése bordó színben biztonsági rácsszerkezet felújítása

2. **Raktár** **6,30 m2**
- oldalfal és mennyezet: vakolatjavítás: LB-KNAUF PRÉMIUM vakolat, festés: fehér színben,
- padozat: padlókiegyenlítés SCHÖNOX SuprPlan, 30x30 cm, 8 mm vastag, beltéri, nagy kopásállóságú (PEI 4), csúszásmentes (R11) lapburkolat, LB -Knauf Flex flexibilis ragasztóval ragasztva
-falazás: 10 cm vtg. 2,50 m magas válaszfa készítése

3. **Teakonyha** **7,50 m2**
- oldalfal és mennyezet: vakolatjavítás LB-KNAUF PRÉMIUM vakolat, festés: fehér színben, mosogató felett, 3 sor 15x15 cm fehér csempe
- padozat: padlókiegyenlítés SCHÖNOX SuprPlan, 30x30 cm, 8 mm vastag, beltéri, nagy kopásállóságú (PEI 4), csúszásmentes (R11) lapburkolat, LB -Knauf Flex flexibilis ragasztóval ragasztva
- mosógató: csepegtető tálcás mosógató 5 l-es elektomos vízmelegítővel

4. **WC előtér** **1,50 m2**
- oldalfal és mennyezet: vakolatjavítás LB-KNAUF PRÉMIUM vakolat, festés: fehér színben, oldalfalakon, 10 sor 15x15 cm fehér csempe
- padozat: padlókiegyenlítés SCHÖNOX SuprPlan, 30x30 cm, 8 mm vastag, beltéri, nagy kopásállóságú (PEI 4), csúszásmentes (R11) lapburkolat, LB -Knauf Flex flexibilis ragasztóval ragasztva
-mosdó: csere, 5 l-es elektomos vízmelegítő beépítése

5. **WC** **1,00 m2**
- oldalfal és mennyezet: oldalfalon és mennyezeten LB-KNAUF PRÉMIUM vakolat, festés: fehér színben, oldalfalakon, 10 sor 15x15 cm fehér csempe
- padozat: padlókiegyenlítés SCHÖNOX SuprPlan, 30x30 cm, 8 mm vastag, beltéri, nagy kopásállóságú (PEI 4), csúszásmentes (R11) lapburkolat, LB -Knauf Flex flexibilis ragasztóval
-WC szaniter: csere

ÉPÍTÉSZ KIVITELI TERV Budapest, VIII.ker. Kőfaragó utca 5. (HRSZ.: 36478/0/A/3)		**Méretarány: M=1:50**
GALÉRIA **Tervezett alaprajza**		Rajz szám: É - 2
TERVEZŐ: **SZÁRISZ THANASZISZ É2-01-2060/06**	**ÉPÍTTETŐ:** **Józsefvárosi Gazdálkodási Központ Zrt.**	**Dátum: 2016. június**