


meglévő állapot metszete

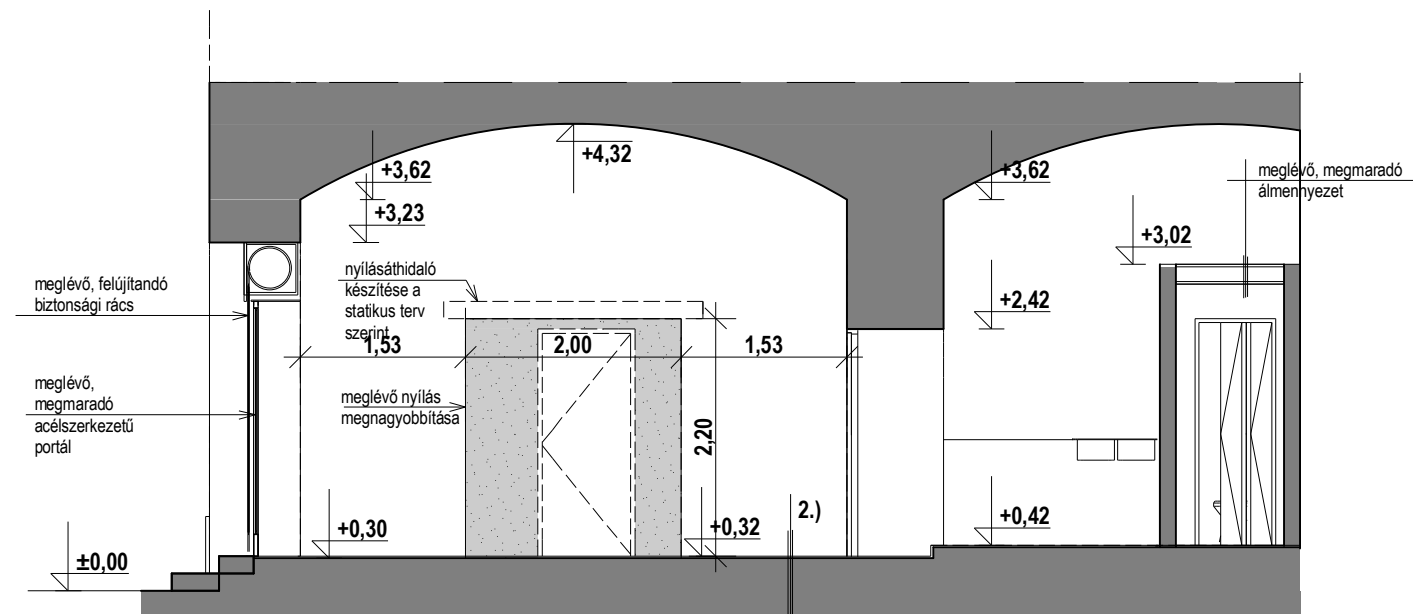

tervezett átalakítás metszete

- 1.)  
 - kőlapburkolat  
 - meglévő szerkezet
- 2.)  
 - 30x30 cm, 8 mm vastag, beltéri, nagy opásállóságú (PEI 4), csúszásmentes (R11) lapburkolat, LB -Knauf Flex flexibilis ragasztóval ragasztva  
 - 1,5-2,0 cm padlókiegénylés SCHÖNOX SuprPlan,  
 - meglévő szerkezet

<b>ÉPÍTÉSZ KIVITELI TERV</b>		<b>Méretarány:</b> <b>M=1:50</b>
Budapest, VIII.ker. Kőfaragó utca 5. (HRSZ.: 36478/0/A/3)		
<b>GALÉRIA</b>		Rajz szám: É - 3
<b>Keresztmetszetek</b>		
TERVEZŐ: SZÁRISZ THANASZISZ É2-01-2060/06	ÉPÍTETŐ: Józsefvárosi Gazdálkodási Központ Zrt.	Dátum: 2016. június