aCHTI KFT AZ ÉPÜLETEK ENERGIATAKARÉKOS MEGOLDÁSAI
9700 Szombathely, Bem József utca 11/B. 4/14. achtlkft@gmall.com

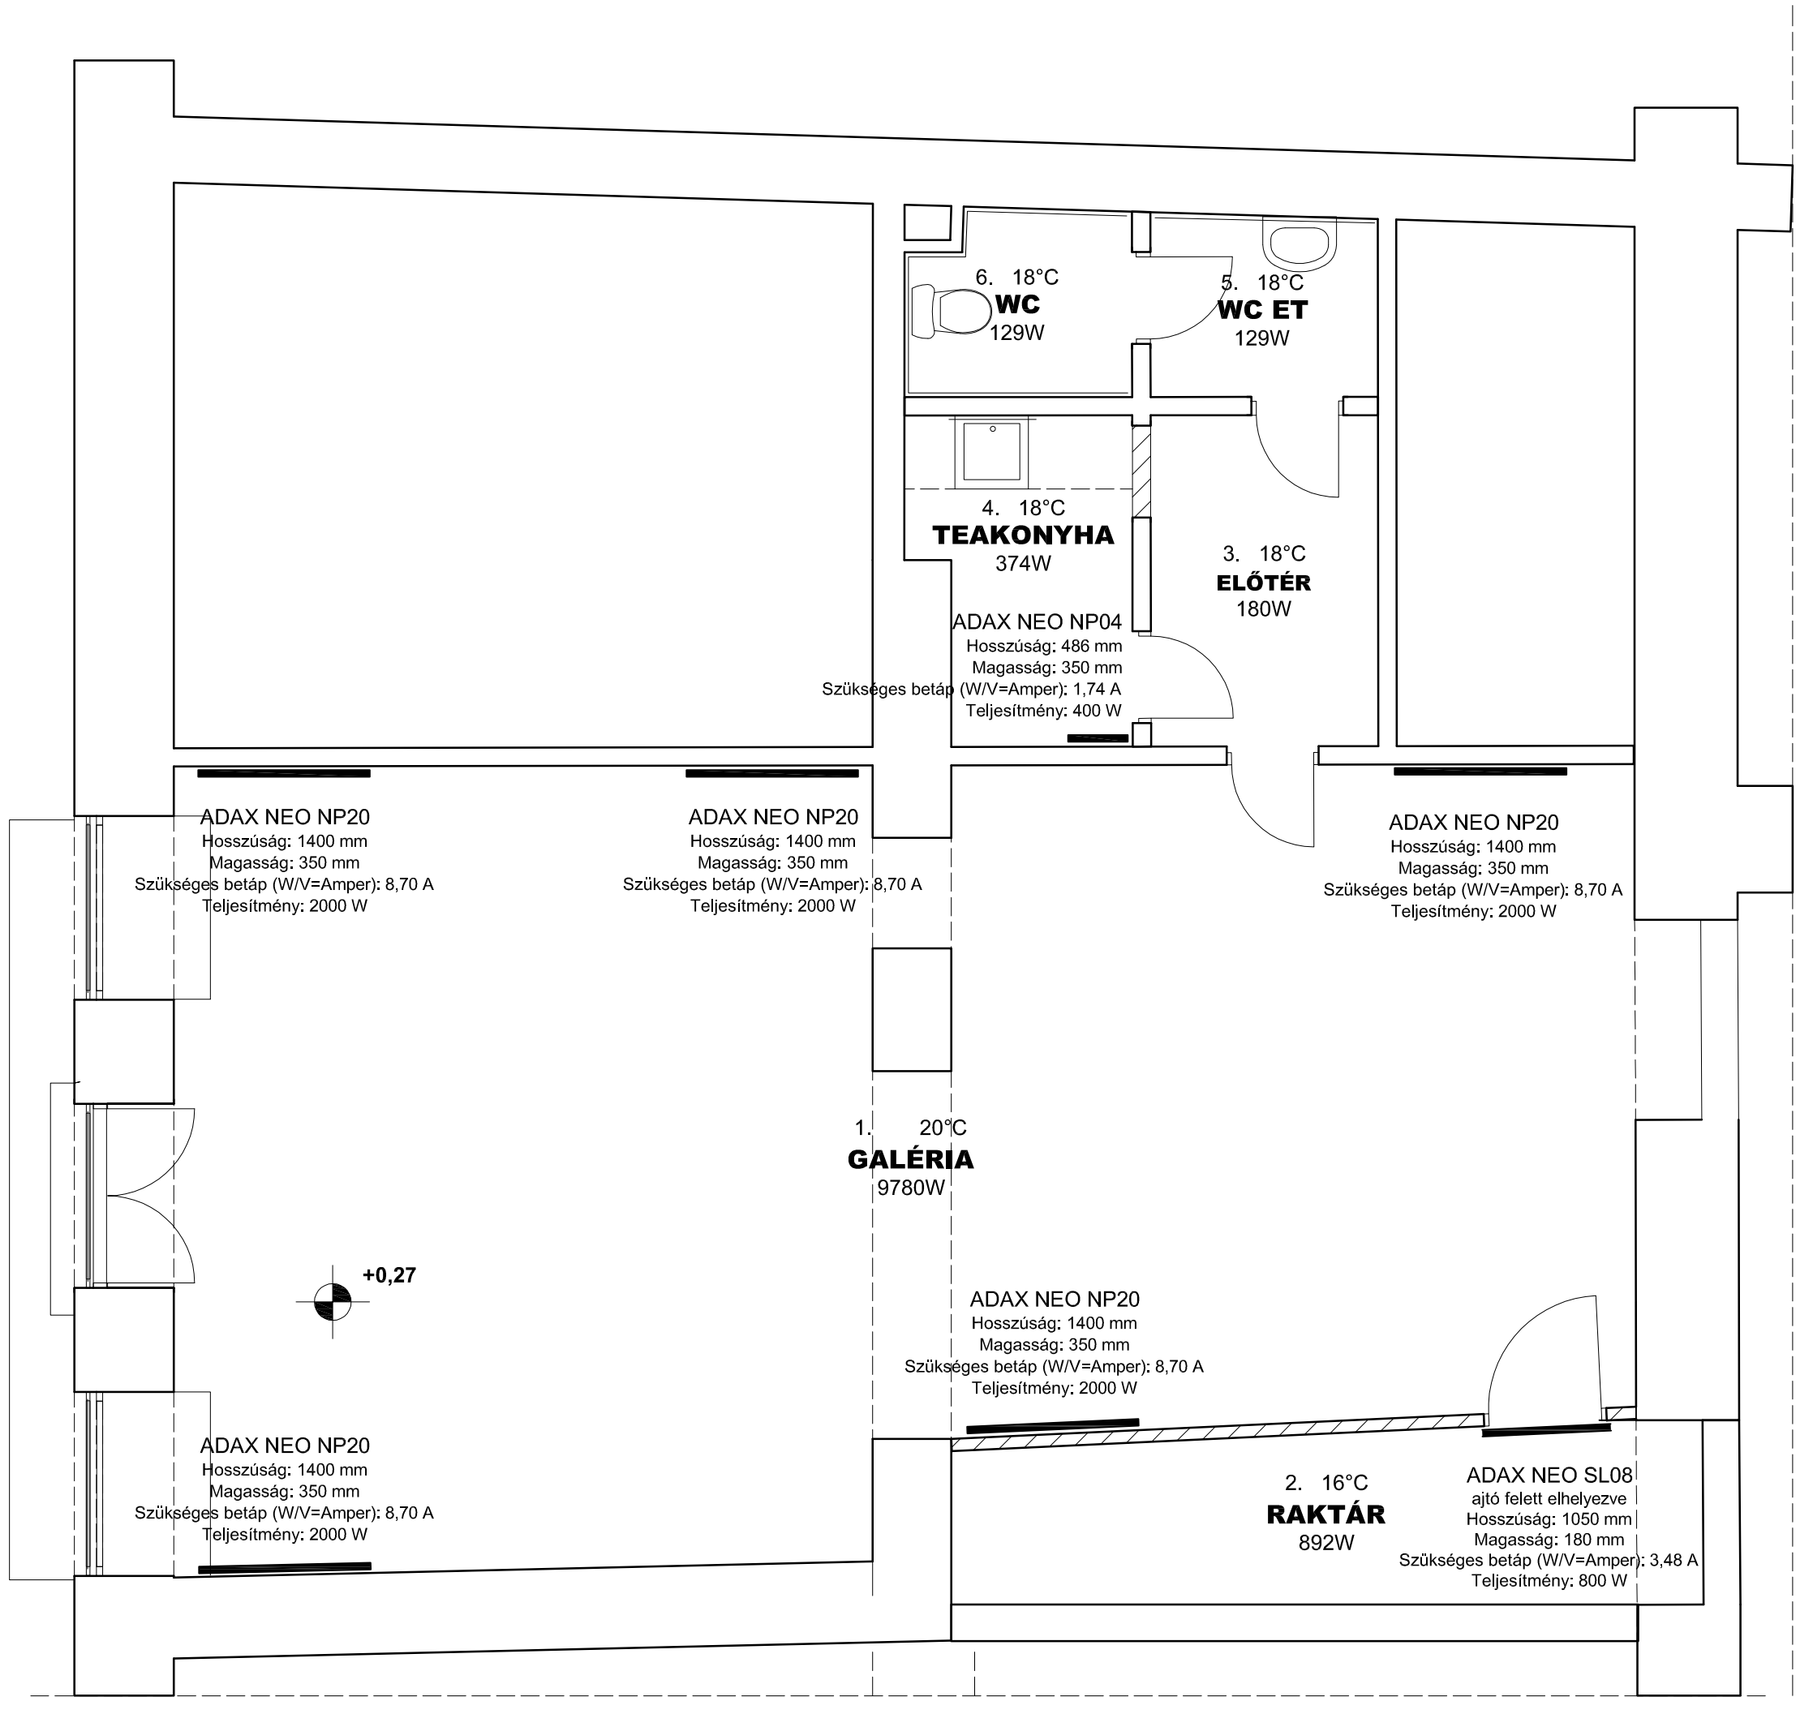

Munka megnevezése:
GALÉRIA ÁTALAKÍTÁS

Munka helye:
1085 Budapest
Bródy Sándor utca 36. (Hrsz.:36492/0/A/3)

Építtető:
Józsefvárosi Gazdálkodási Központ ZRt.
1082 Budapest Baross utca 63-67.

Rajz név:
FŰTÉS-SZERELÉS ALAPRAJZ

Rajz állapota:
KIVITELI TERV

Építész tervező:
Szárisz Thanaszisz
É2-01-2060/06

Gépész tervező:
Harrach Tibor G-18-0233
9700 Szombathely,
Bem József u. 11/B

Rajz léptéke:	Dátum:	Tervlap azonosító:
M 1:50	**2016. 08 hó**	**GF-1**