



Előterjesztés

Budapest Főváros VIII. kerület Józsefvárosi Önkormányzat
Polgármestere számára

Előterjesztő: Pikó András polgármester

Tárgy: Javaslattulajdonosi és közútkezelői hozzájárulás megadására, Budapest VIII. kerület, MVM NEXT ZRT. és az ORSZÁGOS TRAUMATOLÓGIAI INTÉZET ellátása optikai kapcsolat kiépítésének döntés meghozatalára

Az SZMSZ szerint **ZÁRTAN** tárgyalandó:

IGEN/NEM

ELŐKÉSZÍTŐ SZERVEZETI EGYSÉG: GAZDÁLKODÁSI ÜGYOSZTÁLY

KÉSZÍTETTE: MAGYARI MÁRTA

PÉNZÜGYI FEDEZETET IGÉNYEL/NEM IGÉNYEL, IGAZOLÁS: *András Pikó*

JOGI KONTROLL: *M. A.*

BETERJESZTÉSRE ALKALMAS:

Erzsébet Pintér
CZUKKERNÉ DR. PINTÉR ERZSÉBET
JEGYZŐ

A döntésre az SZMSZ szerint hatáskörrel rendelkezik:

Városüzemeltetési Bizottság

Az SZMSZ szerint véleményezi:

Tisztelt Képviselő-testület!

1. Tényállás és a döntés tartalmának részletes ismertetése

Az MVM NET Zrt. (cégjegyzékszám: 01 10 047348 székhely: 1134 Budapest, Róbert Károly krt. 59.), megbízása alapján a Loxton Kft. (cégjegyzékszám: 13 09 139729; székhely: 2113 Erdőkeres, Banka u. 6.) elkészítette a Budapest VIII. kerület, MVM NEXT ZRT. és a Gázláng utcai Országos Traumatológiai Intézet optikai kapcsolat kiépítésének, optikai ellátásának tervét (Msz: 210120), mely alapján a közterületi munkákhoz kérik a Budapest Főváros VIII. kerület Józsefvárosi Önkormányzat (a továbbiakban: Önkormányzat) tulajdonosi hozzájárulását (1. számú melléklet).

Az NKM Földgázszolgáltató Zrt. beolvadt az MVM cégcsoportba, ezért az MVM NET Zrt. optikai kapcsolat kiépítését tervezi a cégcsoport új tagjának, az MVM Next Zrt.-nek a Fiumei út 9-11. szám alatt található telephelyére. A telephelyen belül a belső alépítmény felhasználásával és annak tovább építésével jelen terv keretein belül az MVM NET Zrt. szeretne optikai kapcsolatot kiépíteni a Gázláng utca túlsó oldalán található Országos Traumatológiai Intézetbe.

Az Országos Traumatológiai Intézet bekötését a meglévő belső alépítmény hálózat felhasználásával tervezik. A meglévő alépítményen keresztül egy optikai kábel elvezethető a meglévő megszakító falának az átfúrása után, egy KPE110-es cső lefektetésével, amely keresztezi először az aszfalt burkolatú parkolót, majd a Gázláng utcát. A keresztezés fél-fél szélességben történő nyíltárokos

1 *S*

útátvágással történik. Az úttest keresztvezése után a túlsó oldali aszfalt burkolatú járdában egy N1 típusú, új megszakító épül. A megszakítótól 2LPE40-es cső fogja elérni a Traumatológiai Intézet épületét.

Az építéssel érintett közterületek közül a Gázláng utca (hrsz: 34708) a Józsefvárosi Önkormányzat tulajdonában áll, így a közterületi munkavégzéshez szükséges az Önkormányzat hozzájárulása.

II. A betervezés indoka

Budapest VIII. kerület, MVM NEXT ZRT. és az Gázláng utcai Országos Traumatológiai Intézet optikai kapcsolat kiépítéséhez döntés szükséges.

III. A döntés célja, pénzügyi hatása

A közterületi kivitelezések megindításához szükséges a tulajdonos Önkormányzat hozzájárulása. A tulajdonosi döntés Önkormányzatunkat érintő pénzügyi fedezetet nem igényel.

IV. Jogszabályi környezet

A közút nem közlekedési célú igénybevétele és a közút melletti ingatlan használatát a *közüti közlekedésről szóló 1988. évi I. törvény* (a továbbiakban Kkt.) szabályozza. A Kkt. 2013. január 1-től hatályos 46. §-a alapján a közutak kezelője a helyi közutak tekintetében a helyi önkormányzat Képviselő-testülete.

A Képviselő-testület és Szervei Szervezeti és Működési Szabályzatáról szóló 36/2014. (XI.06.) önkormányzati rendelet 7. melléklet 5.1.1. alpontja értelmében a Városüzemeltetési Bizottság dönt a közúti közlekedésről szóló törvényben meghatározott tulajdonosi döntést igénylő ügyekben.

A veszélyhelyzet kihirdetéséről és a veszélyhelyzeti intézkedések hatálybalépéséről szóló 27/2021. (I.29.) számú kormányrendelet 1. § értelmében a Kormány az élet- és vagyonbiztonságot veszélyeztető tömeges megbetegedést okozó SARS-CoV-2 koronavírus világjárvány (a továbbiakban: koronavírus világjárvány) következményeinek elhárítása, a magyar állampolgárok egészségének és életének megóvása érdekében Magyarország egész területére veszélyhelyzetet hirdetett ki.

A katasztrófavédelemről és a hozzá kapcsolódó egyes törvények módosításáról szóló 2011. évi CXXVIII. törvény 46. § (4) bekezdésének felhatalmazása alapján veszélyhelyzetben a települési önkormányzat képviselő-testületének feladat- és hatáskörét a polgármester gyakorolja, így a döntés meghozatalára a polgármester jogosult.

Fenti rendelkezések alapján javaslok az alábbi határozat elfogadását.

Mellékletek:

1. sz. melléklet: Kérelem
2. sz. melléklet: Helyszínrajz
3. sz. melléklet: Gázláng utca helyszínrajz

Határozati javaslat

Budapest Főváros VIII. kerület Józsefváros Képviselő-testületének/2021. (III.....) számú határozata

a Budapest VIII. kerület, MVM NEXT ZRT. és az Gázláng utcai Országos Traumatológiai Intézet optikai kapcsolat kiépítéséhez

A Képviselő-testület úgy dönt, hogy tulajdonosi és közútkezelői hozzájárulását adja a Loxton Kft. (cégjegyzékszám: 13 09 139729; székhely: 2113 Erdőkertes, Banka u. 6.) által tervezett (Msz: 210120), Budapest VIII. kerület, MVM NEXT ZRT. és az Gázláng utcai Országos Traumatológiai Intézet optikai kapcsolat kiépítésének közterületi munkáihoz, az alábbi feltételekkel és kikötésekkel:

- a. jelen tulajdonosi hozzájárulás a beruházót (építetőt) nem mentesíti az építéshez szükséges egyéb szakhatósági és hatósági engedélyek beszerzése alól,

- b. a hozzájárulás a Budapest VIII. kerület, Gázláng utca (hrs: 34708) érintett úttest és járda-
szakaszára terjed ki,
- c. az építetőnek (kivitelezőnek) a munkakezdési (burkolatbontási) hozzájárulást a vonatkozó
rendelet (19/1994. (V.31.) KHVM rendelet) szerinti mellékletek csatolásával előzetesen meg
kell kérni, és az abban foglaltakat maradéktalanul be kell tartani,
- d. kötelezi a kivitelezőt a bontási helyek megfelelő minőségben történő helyreállítására, melyre a
beruházó/kivitelező közösen 5 év garanciát vállal:
- a bontással érintett aszfalt burkolatú útpálya burkolatát az alábbi réteggrenddel kell
helyreállítani szerkezeti rétegenként 20-20 cm átlapolással:
 - 4 cm vtg. AC11 jelű hengerelt aszfaltbeton kopóréteg (legalább a forgalmi sáv
szélességével megegyező hosszúságban)
 - 7 cm vtg. AC11 jelű hengerelt aszfaltbeton kötőréteg
 - 20 cm vtg. C8/10-32/F stabilizált útalap
 - 20 cm vtg. fagyálló homokos kavics ágyazat Trq 95% (más anyaggal nem he-
lyettesíthető)
 - a bontással érintett járdák burkolatát az alábbi réteggrenddel kell helyreállítani, szerke-
zeti rétegenként 20-20 cm átlapolással:
 - 3 cm vtg. MA-4 érdesített öntött aszfalt kopóréteg (a járda szélességével meg-
egyező hosszúságban)
 - 15 cm vtg. C8/10-32/F stabilizált útalap
 - 15 cm vtg. fagyálló homokos kavics ágyazat Trq 95% (más anyaggal nem he-
lyettesíthető)
- e. jelen tulajdonosi hozzájárulás csak az engedélyező szervek, szakhatóságok előírásainak mara-
déktalan betartásával, a döntés napjától számított 1 évig érvényes.

Felelős: polgármester

Határidő: 2021. március 31.

A döntés végrehajtását végző szervezeti egység: Gazdálkodási **Ügyosztály** Kerületgazdálkodási Iroda

Budapest, 2021. február 24.



3



A DOKUMENTUMOT DIGITÁLIS
ALÁÍRASSAL LÁTTA EL



LOXTON KFT.
2113 Erdőkertes, Banka utca 6.
Tel: (36-30) 420-78-63
Web: www.loxton.hu
E-mail: loxton@loxton.hu

Budapest Főváros VIII. kerületi Józsefvárosi Önkormányzat
Polgármesteri Hivatal

Budapest
Baross u. 63-67.
1082

Tárgy: Bp. VIII. kerület, Flumei út 9-11. MVM NEXT Zrt. és az Országos Traumatológiai
Intézet optikai ellátása

Tisztelt Cím!

Cégünk az MVM Net Zrt. megbízása alapján elkészítette fenti tárgyú hálózat kiviteli terveit.

Kérjük, hogy a mellékelt tervdokumentáció alapján tulajdonosi és közútkezelői
hozzájárulásukat megadni szíveskedjenek.

Üdvözlettel:

Visnovszky Péter
Loxton Kft.
30/420-7863

LOXTON Kft
2113 Erdőkertes, Banka u. 6.
Adószám: 12924348-2-13
Bankszámla szám:
10103836-15456100-01003006


Erdőkertes, 2021. február 11.

S
4

2-b. melléklet



ALCOQUANTUM OPTICA, S. A. MÉRÉSI ALKALMAZÁS

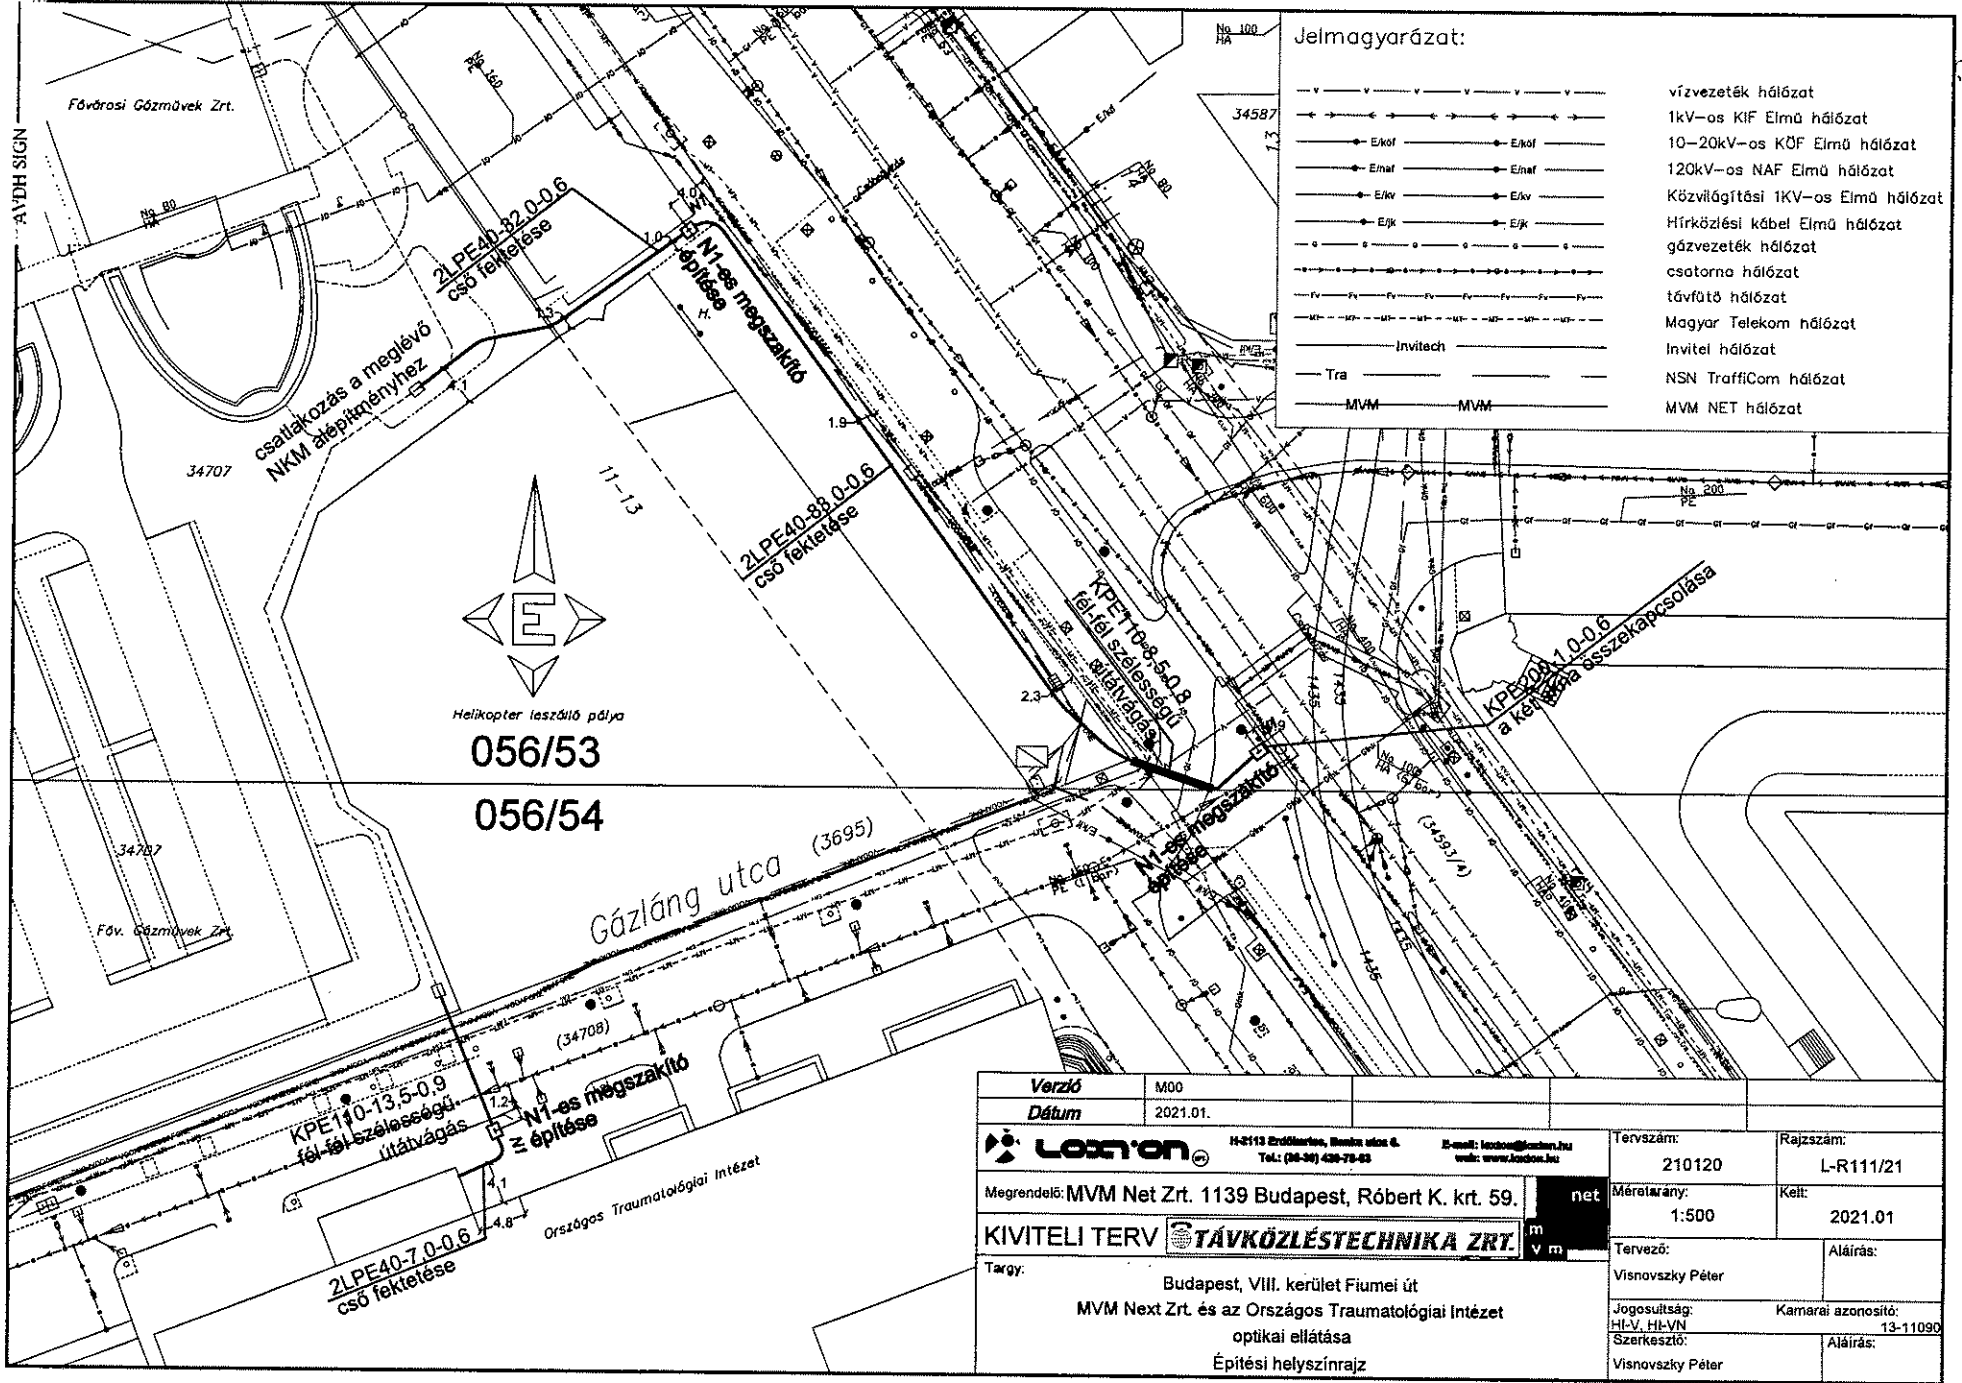


0. sz. melléklet



AVDH SIGN


Budapest VIII. kerület Gázláng utca keresztezése
 Technológia: fél-fél szélességű útátvágás
 Keresztezés szöge: 90°
 Keresztezés helye: 34708 Hrsz
 Méretarány: 1:100

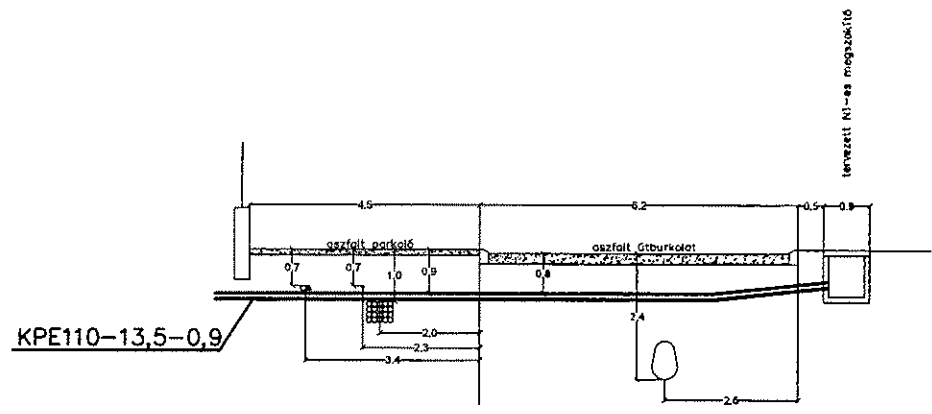

Vadafónia
 M110+3LPE40
 ELMC
 Közviágítás-1kV
 Magyar Telekom
 20m

FCSM Zrt.
 50/75T

Méretarány: 1:500

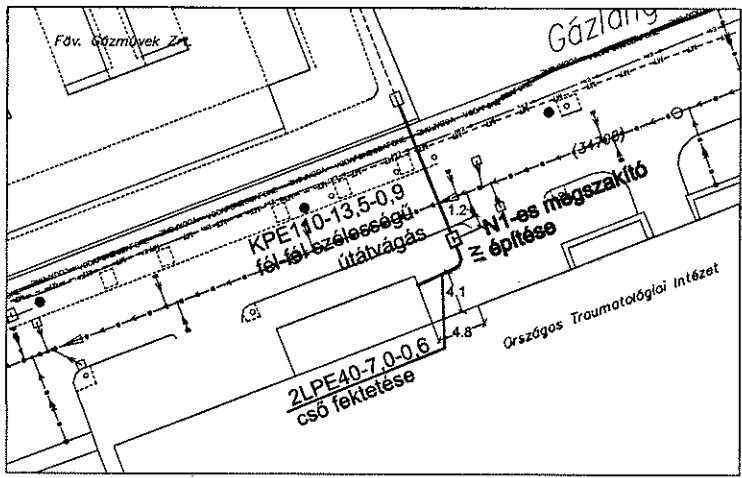

Verzió	M00			
Dátum	2021.01.			
Lorion	H-2113 Erdőháza, Belső utca 6. Tel: (36-36) 438-76-83	E-mail: lorion@lorion.hu Web: www.lorion.hu	Tervszám: 210120	Rajzszám: L-R113/21
Megrendelő:	MVM Net Zrt. 1139 Budapest, Róbert K. krt. 59.		Méretarány: 1:100	Kelt: 2021.01
KIVITELI TERV			Tervező: Visnovszky Péter	Aláírás:
Tárgy:	Budapest, VIII. kerület Fiumei út MVM Next Zrt. és az Országos Traumatológiai Intézet optikai ellátása Gázláng utca keresztezési rajz		Jogosultság: HL-V, HL-VN	Kamarai azonosító: 13-11090
			Szerkesztő: Visnovszky Péter	Aláírás: