

A kihirdetés módja: kifüggesztés  
A kihirdetés napja: 2020. szeptember 25.

**Czukkerné dr. Pintér Erzsébet s.k.**  
jegyző

**Budapest Főváros VIII. kerület Józsefvárosi Önkormányzat Képviselő-testületének  
51/2020. (IX.25.) önkormányzati rendelete\***

**a Múzeum körút - Rákóczi út - Blaha Lujza tér északi és keleti oldala - József körút - Üllői út  
által határolt terület (Palotanegyed) Kerületi Építési Szabályzatáról szóló  
34/2019. (VIII.22.) önkormányzati rendelet módosításáról  
(PALOTAKÉSZ)**

Budapest Főváros VIII. kerület Józsefváros Önkormányzat Képviselő-testülete az épített környezet alakításáról és védelméről szóló 1997. évi LXXVIII. törvény 62. § (6) bekezdés 6. pontjában kapott felhatalmazás alapján, az Alaptörvény 32. cikk a) pontjában, a Magyarország helyi önkormányzatairól szóló 2011. évi CLXXXIX. törvény 23. § (5) bekezdés 6. pontjában és az épített környezet átalakításáról és védelméről szóló 1997. évi LXXVIII. törvény 13.§ (1) bekezdésében meghatározott feladatkörében eljárva a következőket rendeli el:

**1. §**

Budapest Főváros VIII. kerület Józsefvárosi Önkormányzat Képviselő-testületének a Múzeum körút - Rákóczi út - Blaha Lujza tér északi és keleti oldala - József körút - Üllői út által határolt terület (Palotanegyed) Kerületi Építési Szabályzatáról szóló 34/2019. (VIII.22.) önkormányzati rendeletének (a továbbiakban: PALOTAKÉSZ) 1. melléklete szerinti Szabályozási terv

- a) „2” számú szelvénye helyébe jelen rendelet 1. melléklete lép,
- b) „3” számú szelvénye helyébe jelen rendelet 2. melléklete lép.

**2. §**

E rendelet a kihirdetését követő napon lép hatályba.

Budapest, 2020. szeptember 24.


Czukkerné dr. Pintér Erzsébet s.k.  
jegyző

Pikó András s.k.  
polgármester

\* [RENDELKEZÉSEI BEÉPÍTVE A 34/2019. \(VIII.22.\) ÖNKORMÁNYZATI RENDELETBE.](#)






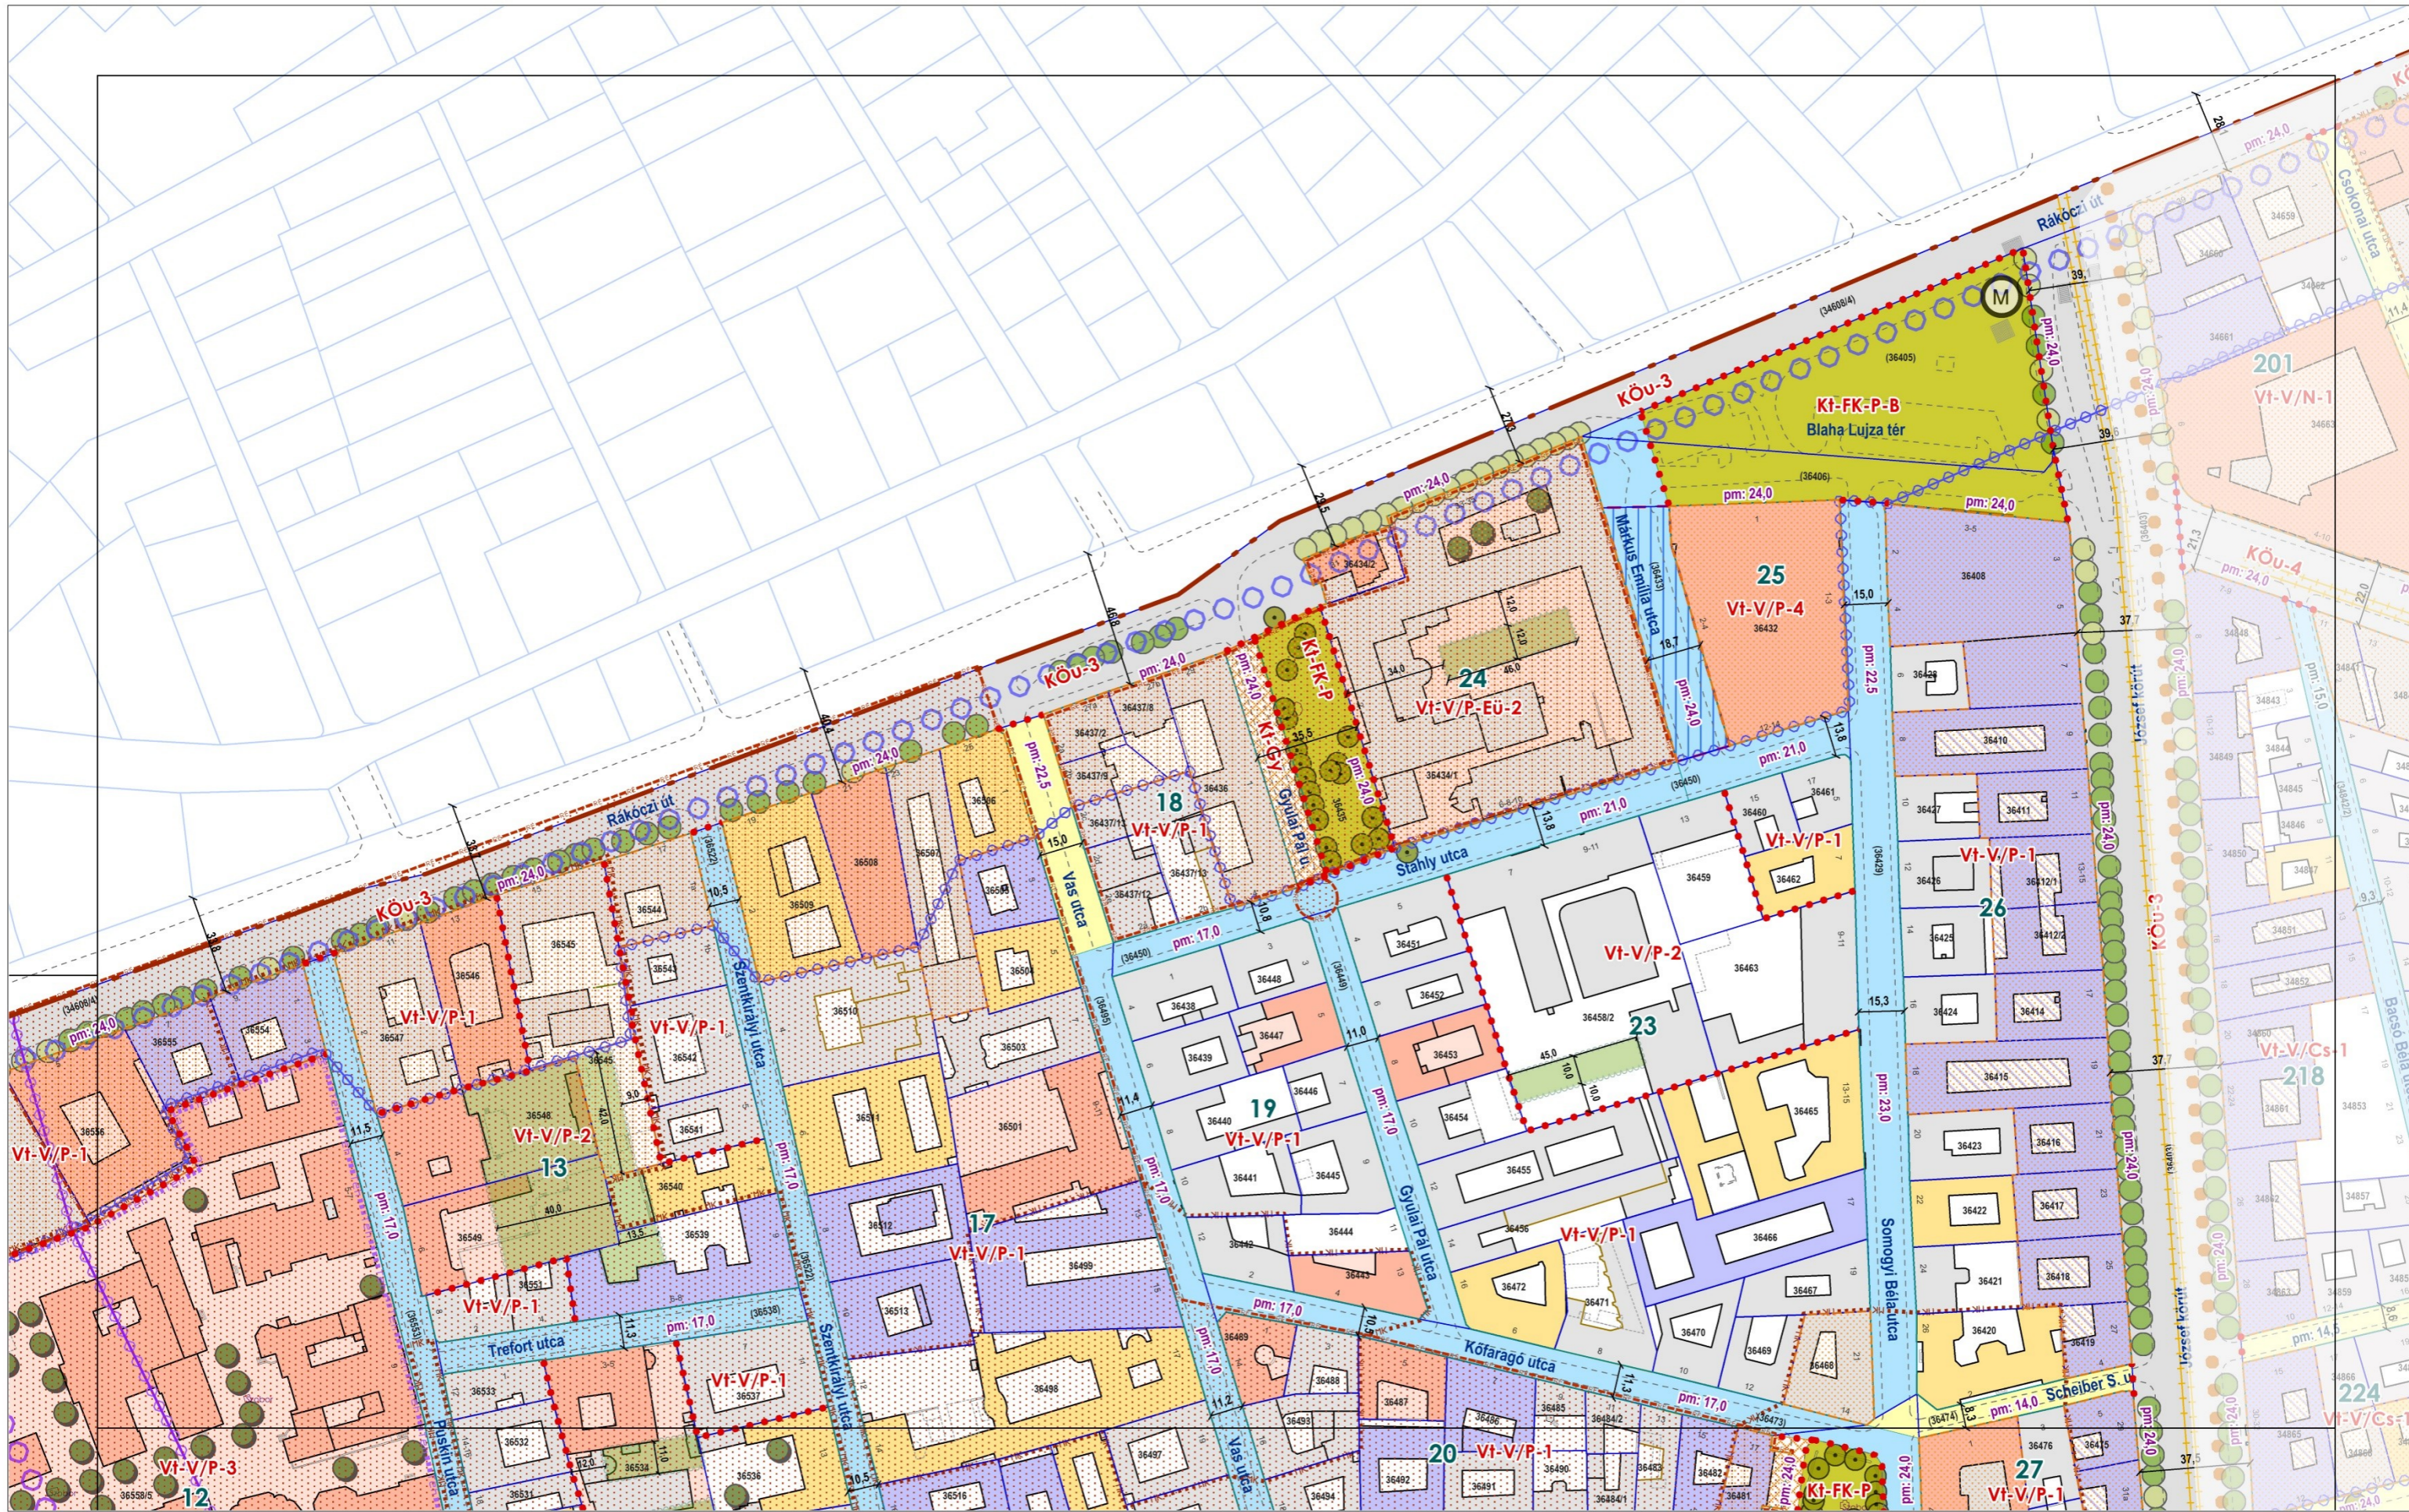

BUDAPEST FŐVÁROS VIII. KERÜLET JÓZSEFVÁROS  
PALOTANEGYED ÉPÍTÉSI SZABÁLYZATA

Hatályos: 2020. ....

34/2019.(VIII.22.) önk. rendelet  
1. melléklet  
**SZABÁLYOZÁSI TERV**  
m1:2000

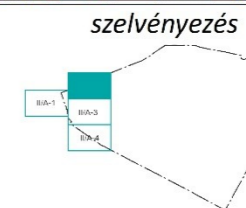


szelvény száma:

**2/m1**







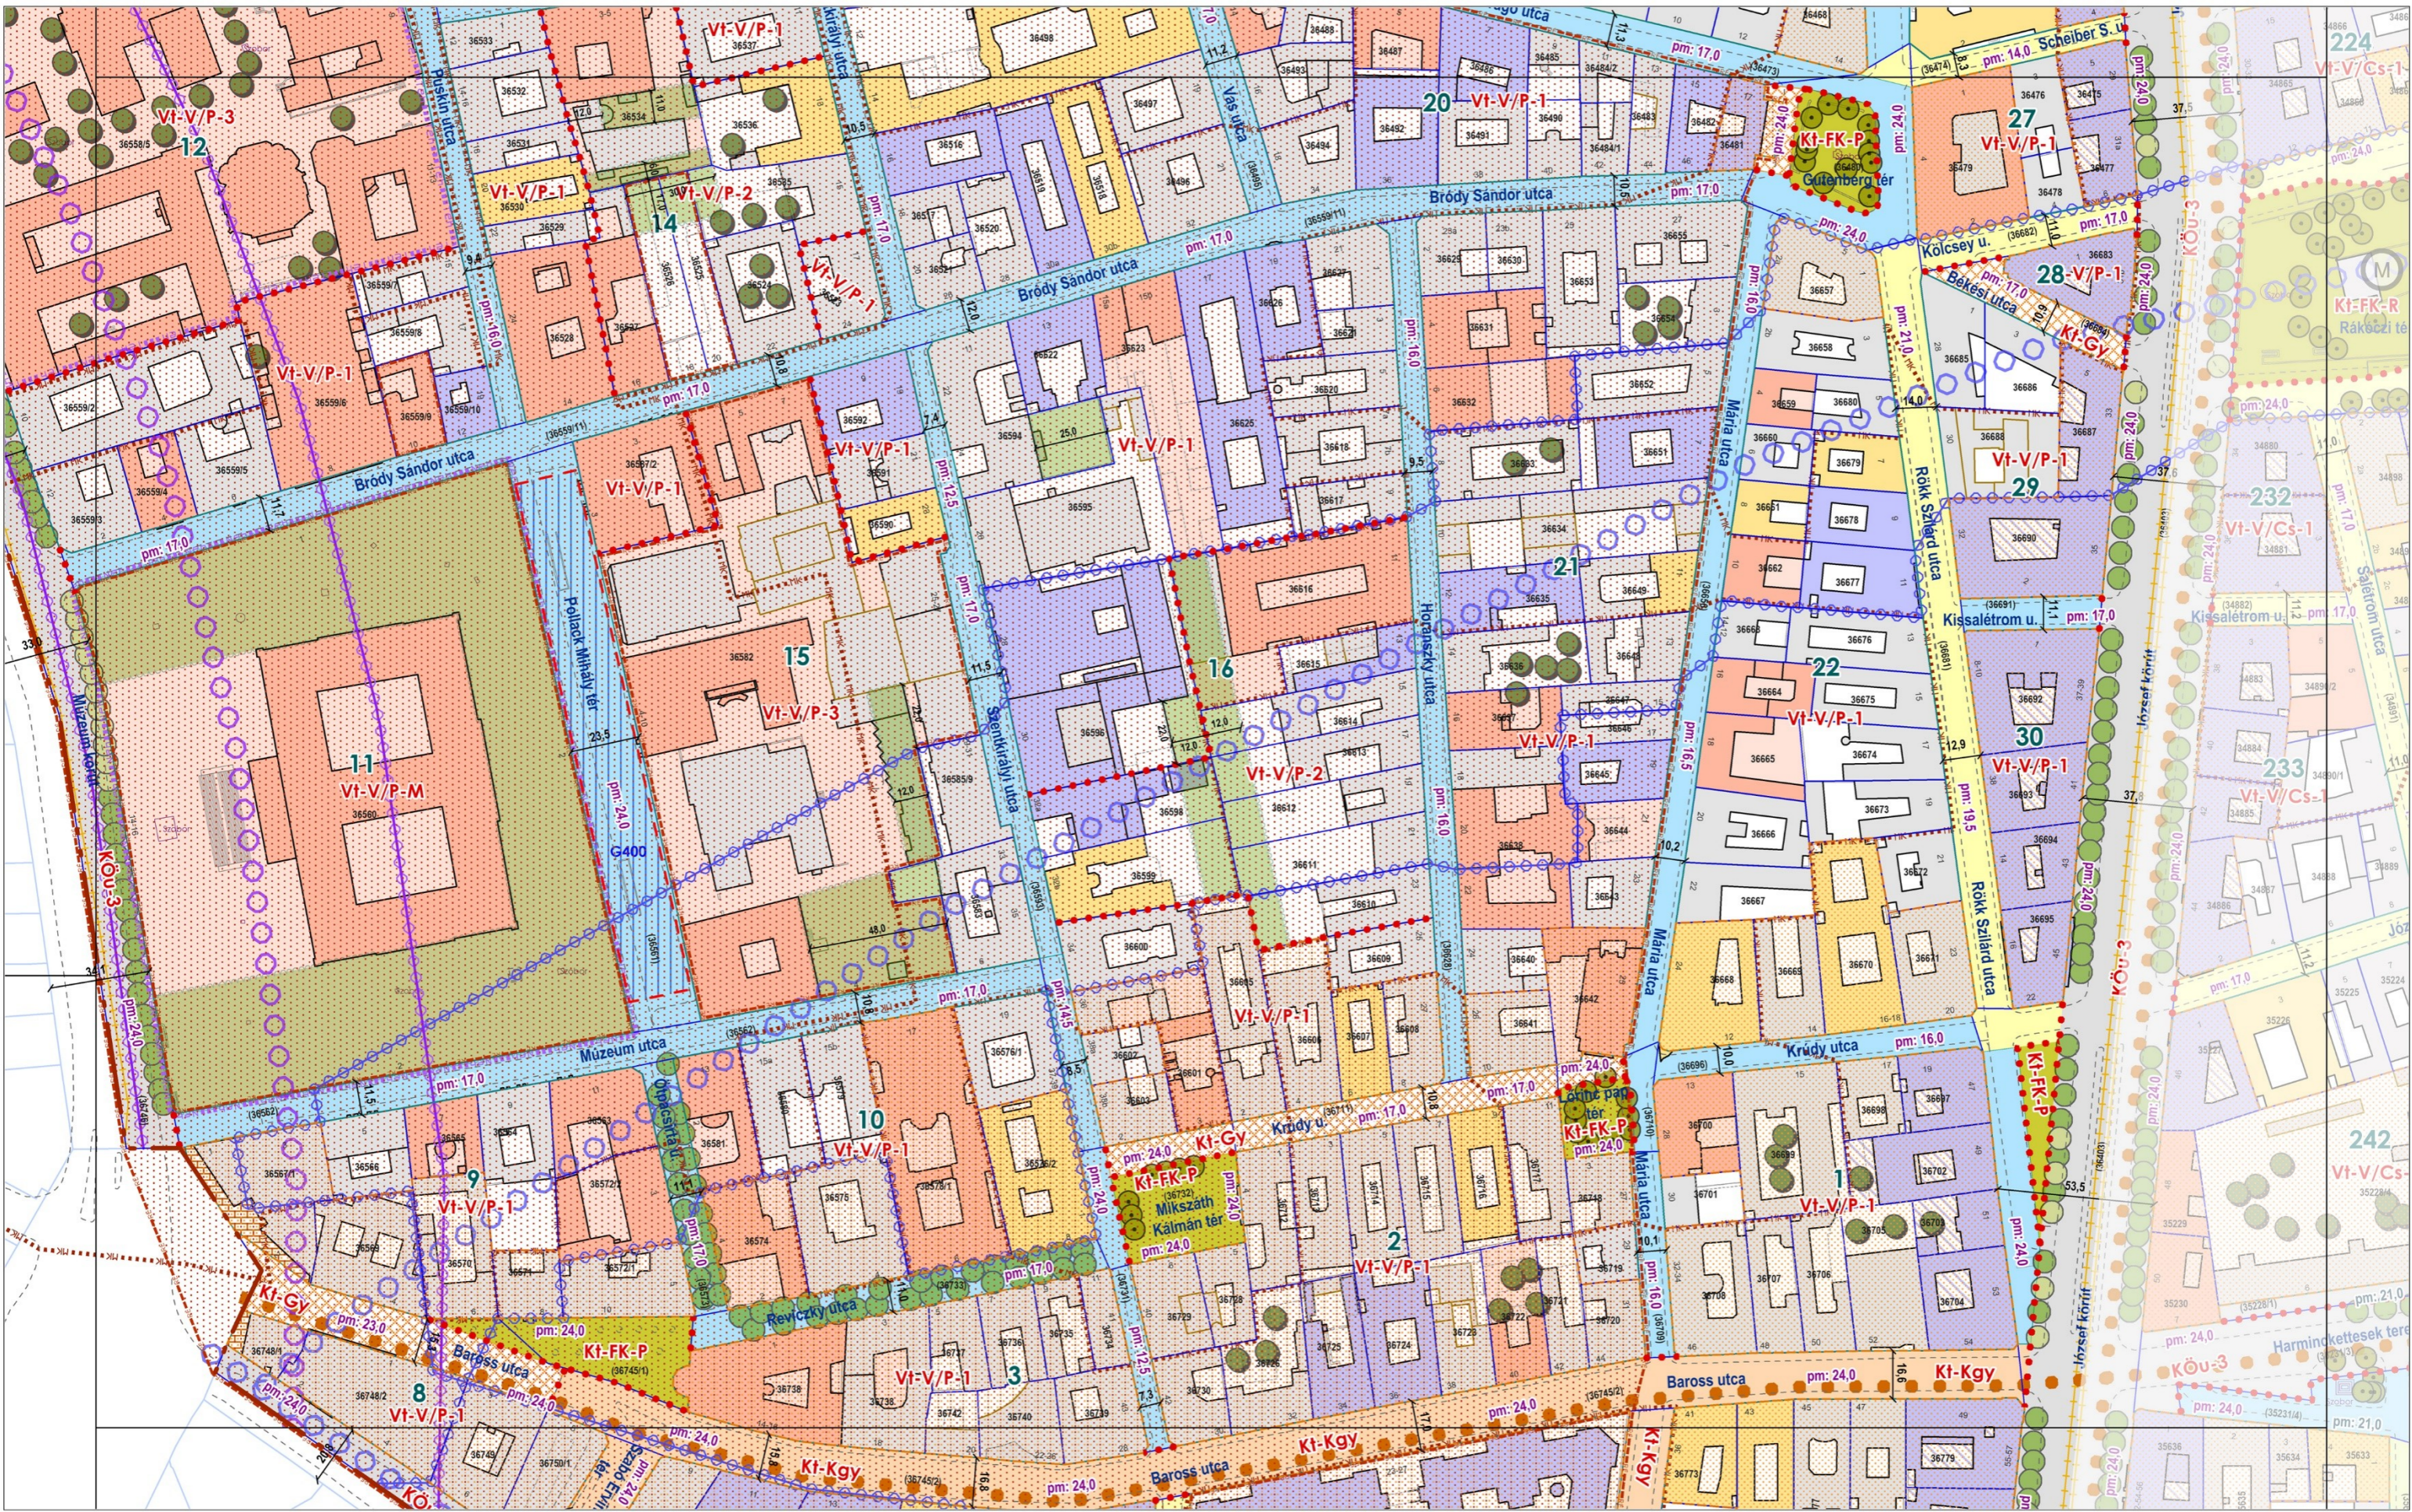


BUDAPEST FŐVÁROS VIII. KERÜLET JÓZSEFVÁROS  
 PALOTANEGYED ÉPÍTÉSI SZABÁLYZATA

Hatályos: 2020. ....

34/2019.(VIII.22.) önk. rendelet  
 1. melléklet  
**SZABÁLYOZÁSI TERV**  
 m1:2000

szelvényezés

szelvény száma:

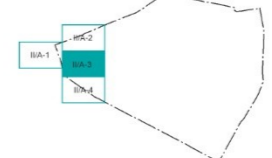

**3/m1**