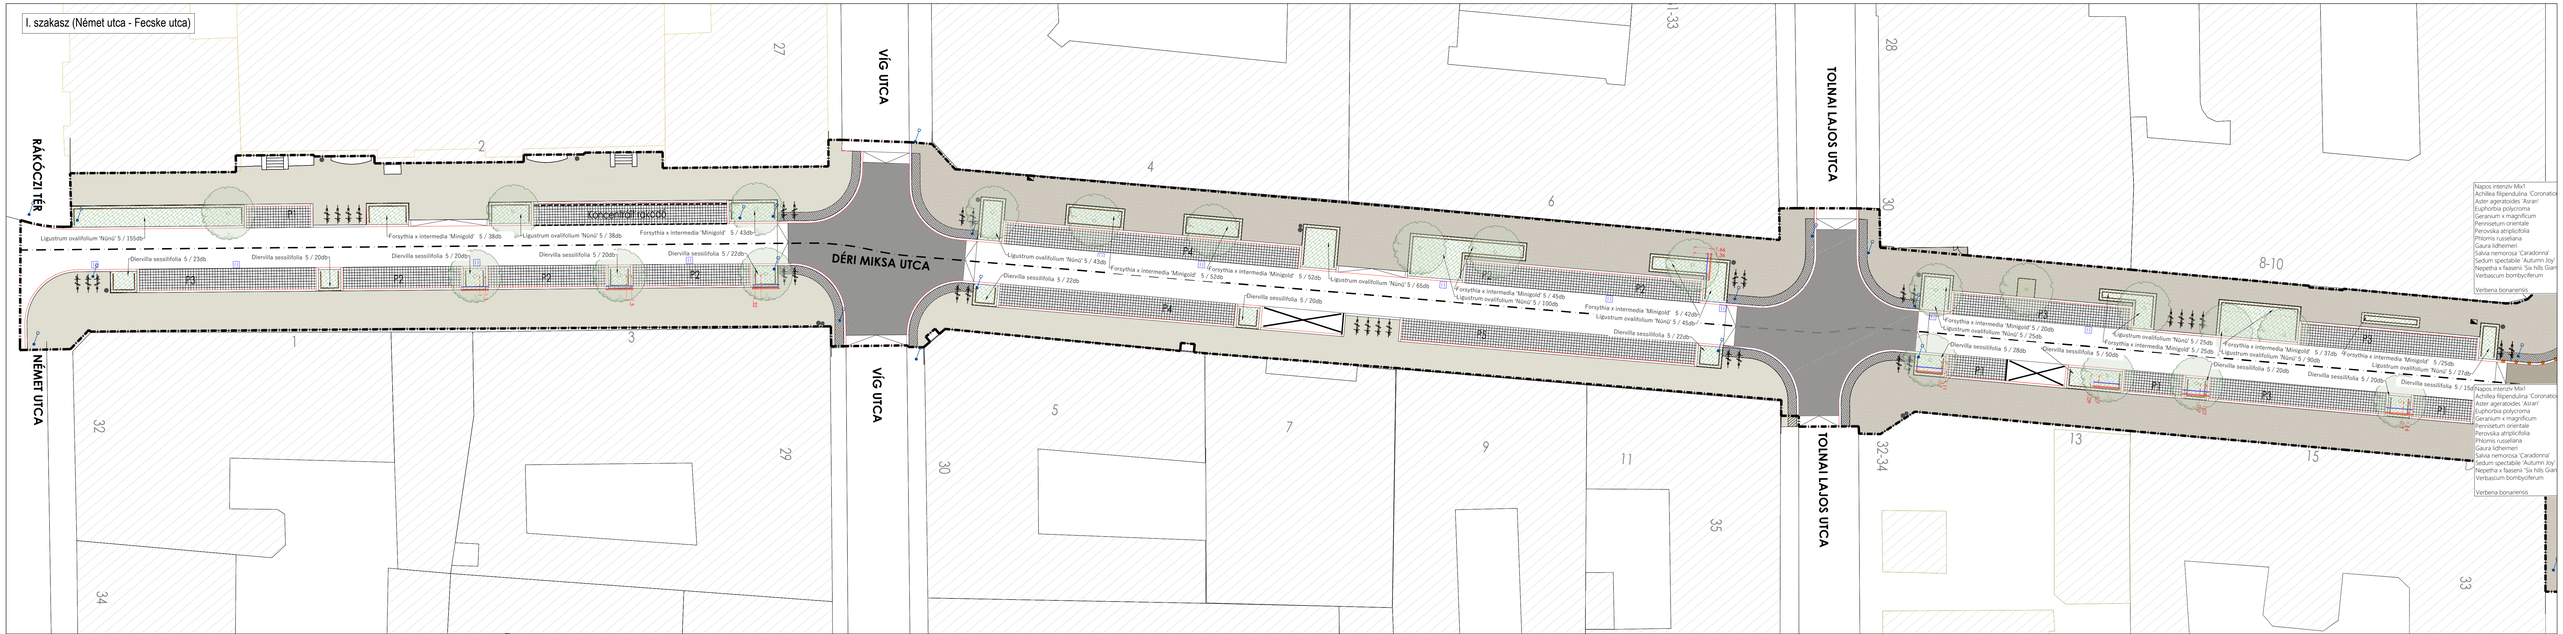

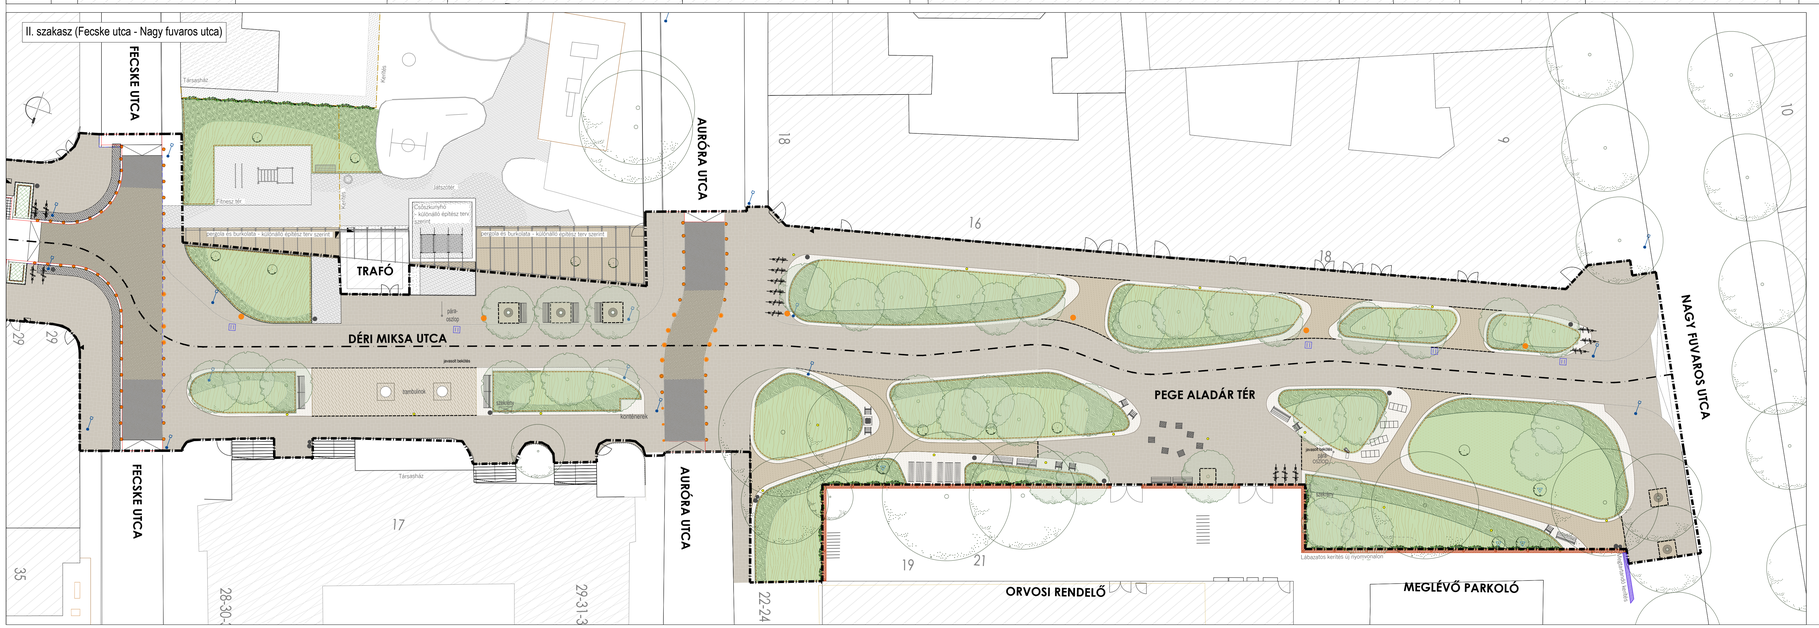

Jelmagyarázat

- meglévő lombos fa
- meglévő átültetett fa
- tervezett lombos fa
- tervezett gyep
- tervezett ökológikus éveló
- tervezett díszfó - homogén
- tervezett futónövény
- meglévő épület
- tervezett asztalt úrburkolat gépjárműforgalomra (Út szakági terv)
- tervezett teherbíró térkő burkolat gépjárműforgalomra (8 cm vtg.) (Út szakági terv)
- tervezett térkő burkolat gyalogos forgalomra (6 cm vtg.) - (Út szakági terv)
- tervezett taktila térkő jelzőburkolat gyalogos forgalomra - (Út szakági terv)
- tervezett öntött beton burkolat/szegély
- tervezett gumiburkolat
- tervezett TennisWay burkolat
- áthelyezett térkőburkolat
- tervezett lábazatos kerítés áthelyezett kerítésmezőkkel
- tervezett kerítés
- tervezett növényvédő kerítés
- tervezett vízmelő
- tervezett Útszegély Szakági terv szerint
- tervezett sűllyesztett kerti szegély
- tervezett fémszegély
- tervezett kerékpártároló
- tervezett napozópad
- tervezett ülőkockák
- tervezett szék
- tervezett pad
- tervezett sakkasztal
- tervezett sakkasztal
- tervezett sakkasztal
- tervezett hulladékgyűjtő Vegyes hulladékgyűjtő Kombinált vegyes+Kutya hulladékgyűjtő
- Szakági tervekben várt berendezések:
- tervezett vízkút K jelű Városszépítő Csongor
- tervezett kreszt tábla
- tervezett kandelóber 4m / 8m
- PO jelű tervezett pároszlop és csivathy/szelektív
- tervezett poller - D30cm gömbsüveg
- tervezett kivehető poller - D30cm gömbsüveg

Budapest, VIII. kerület Déri Miksa utca útfelújítás tervezése

Budapest VIII. kerület, Déri Miksa utca

Szakág:	Környezetrendezés
Tervfajta:	Kiviteli zöldfelületi fedvény terv
Építtető:	Budapest Főváros VIII. kerület Józsefvárosi Önkormányzat 1082 Budapest, Baross u. 63-67.
Tervező:	OpenSpace Kft. 1081 Budapest, Kisfaludy utca 2 tel.: +36 70 631 33 93 e-mail: arevpa@gmail.hu Felelős tervező: Pápai Veronika tájépítészmérnök K/1 01-0209 Tervező: Bulath Janka, Lugosi Flóra, Lenka Borbála, Szőllős Vica
Rajz:	Kertépítészeti terv
Rajzszám:	K-1
Dátum:	2021. október
Lépték:	M=1:200