


I. EMELET

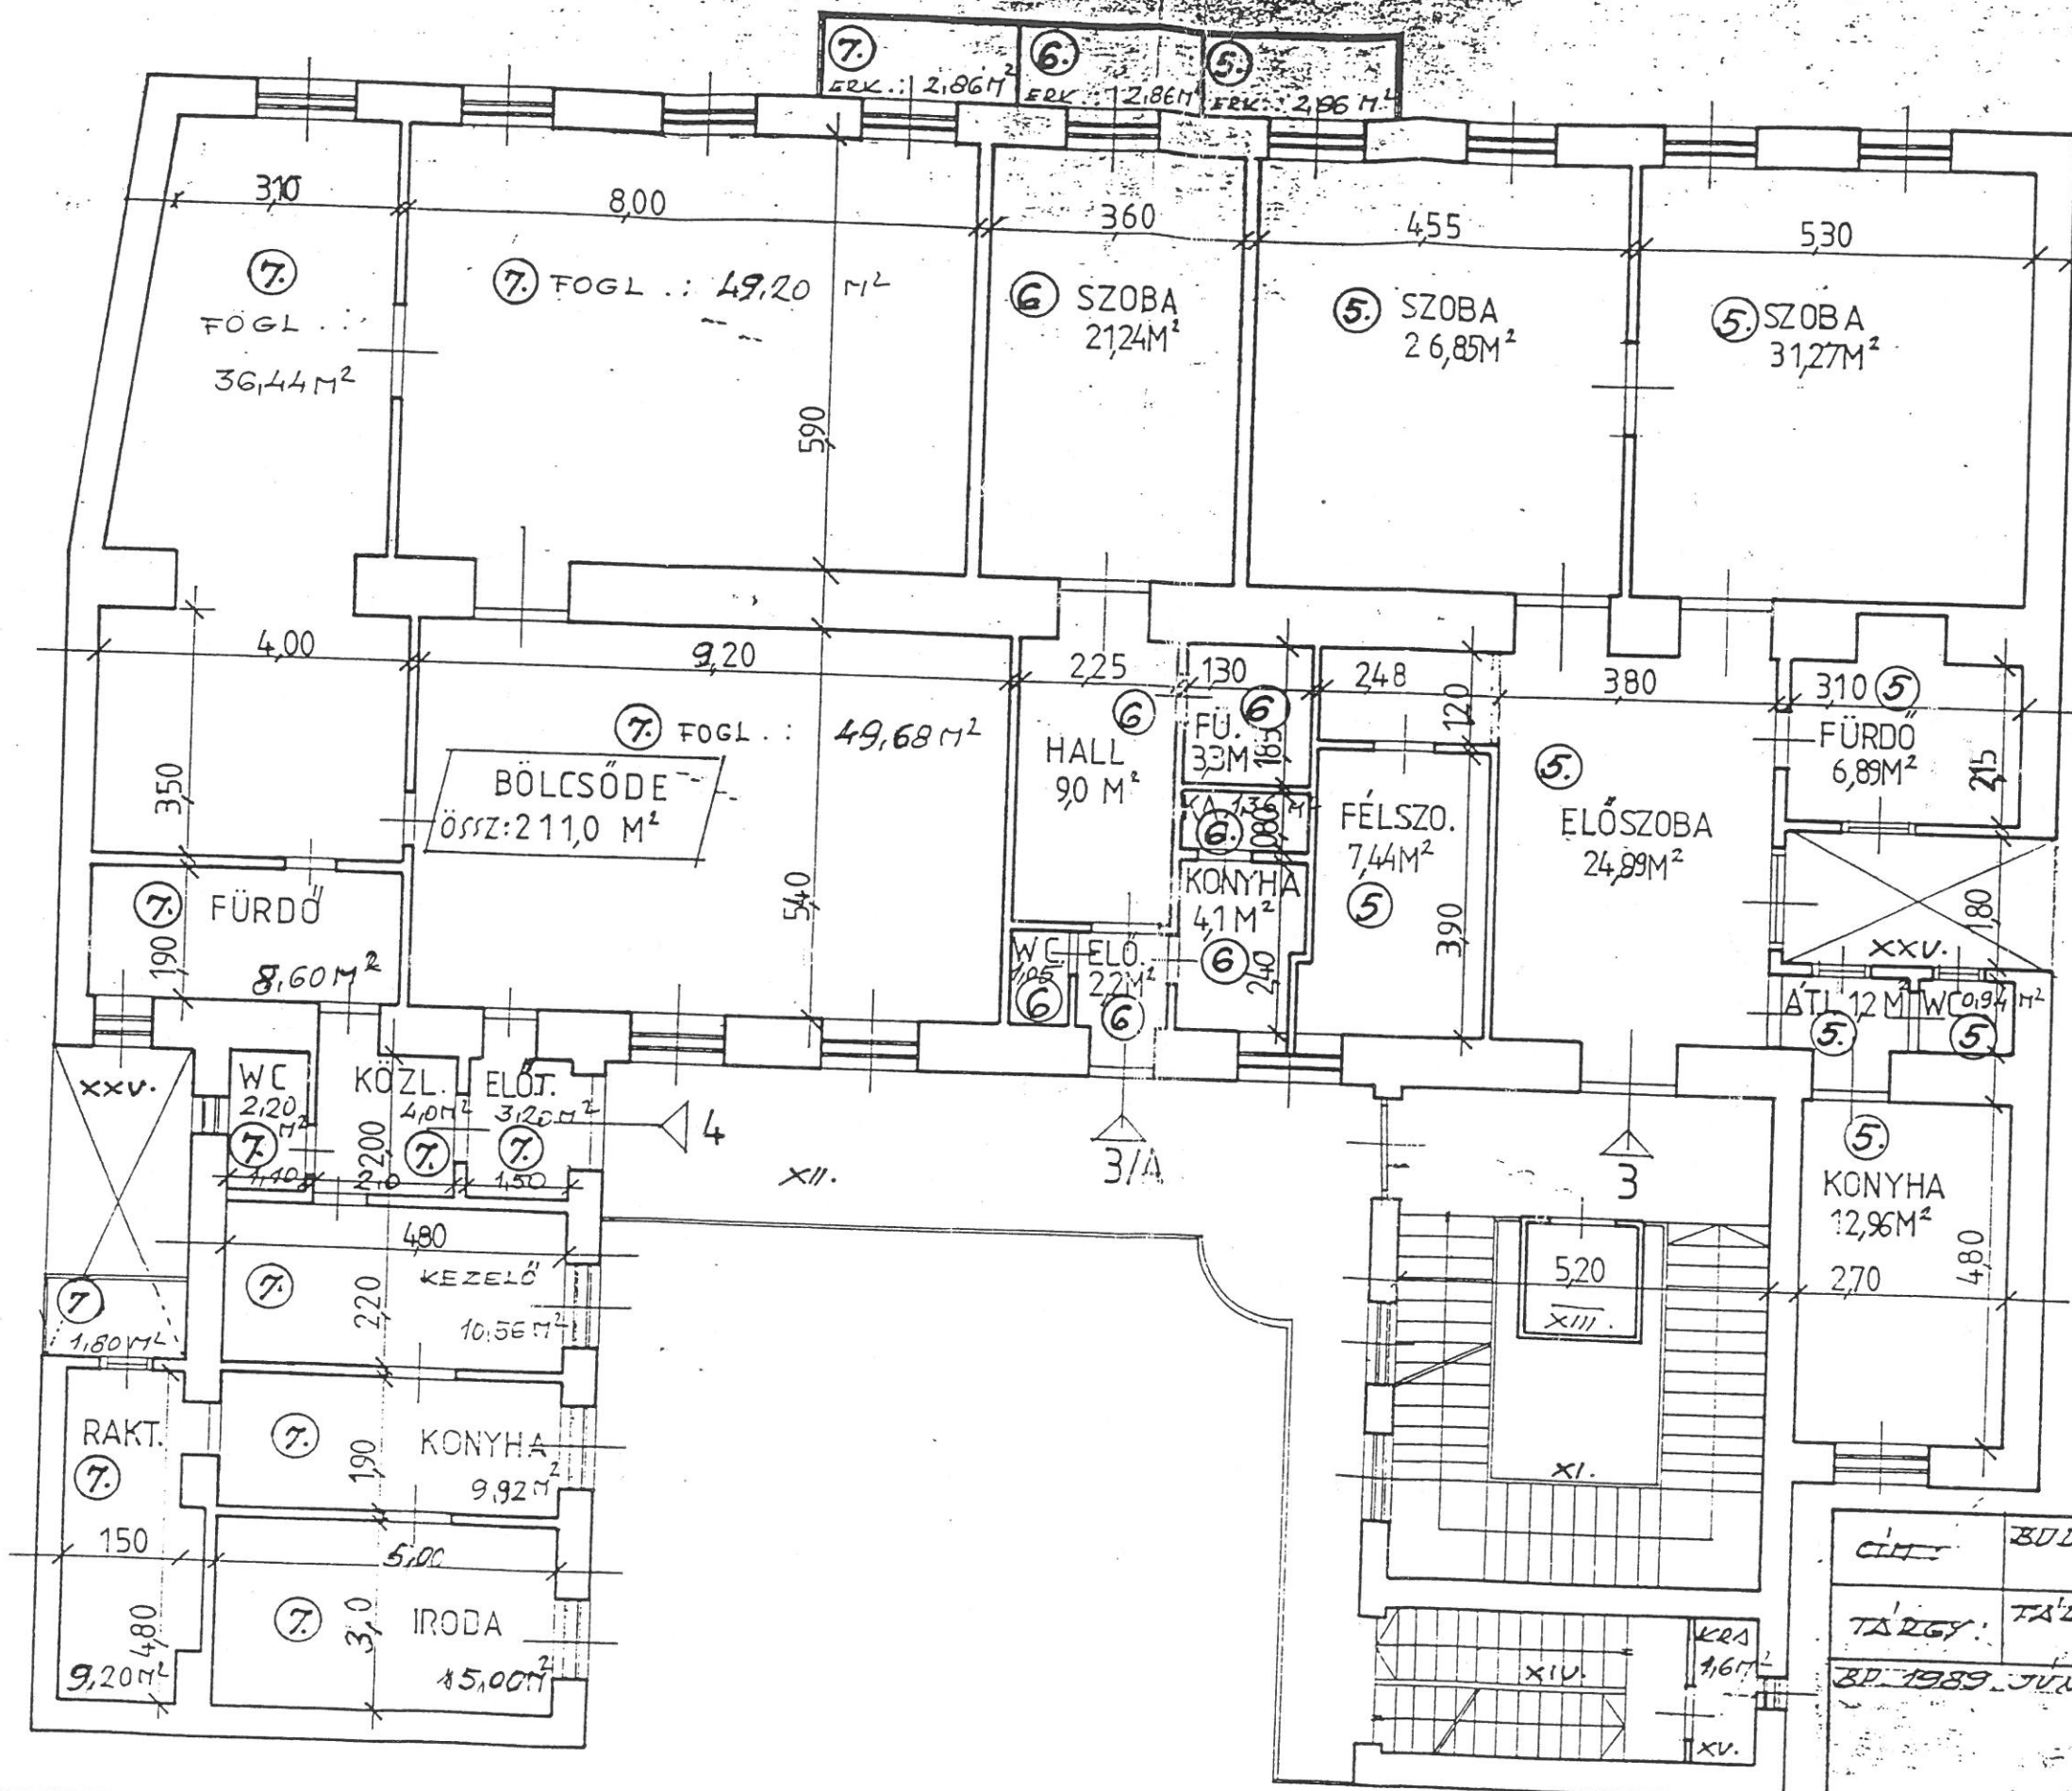

Cím: BUDAPEST, VIII. SZENTKIRÁLYI U. 15.
 36 535. URIZ.
 TÁRGY: TÁRSASÁGI ALAPÍTÓ OKIRAT.
 KEZIRTESE
 Bp. 1989. JUNI. 30. FELTÉTELKÉNT NAGY PÁL
 DR. MÉRN.

NAGY PÁL
 okt. mérnök, - felmérési szakértő
 Eng. sz. 4871993.
 1145 Bp. XIV., Révay József u. 38.