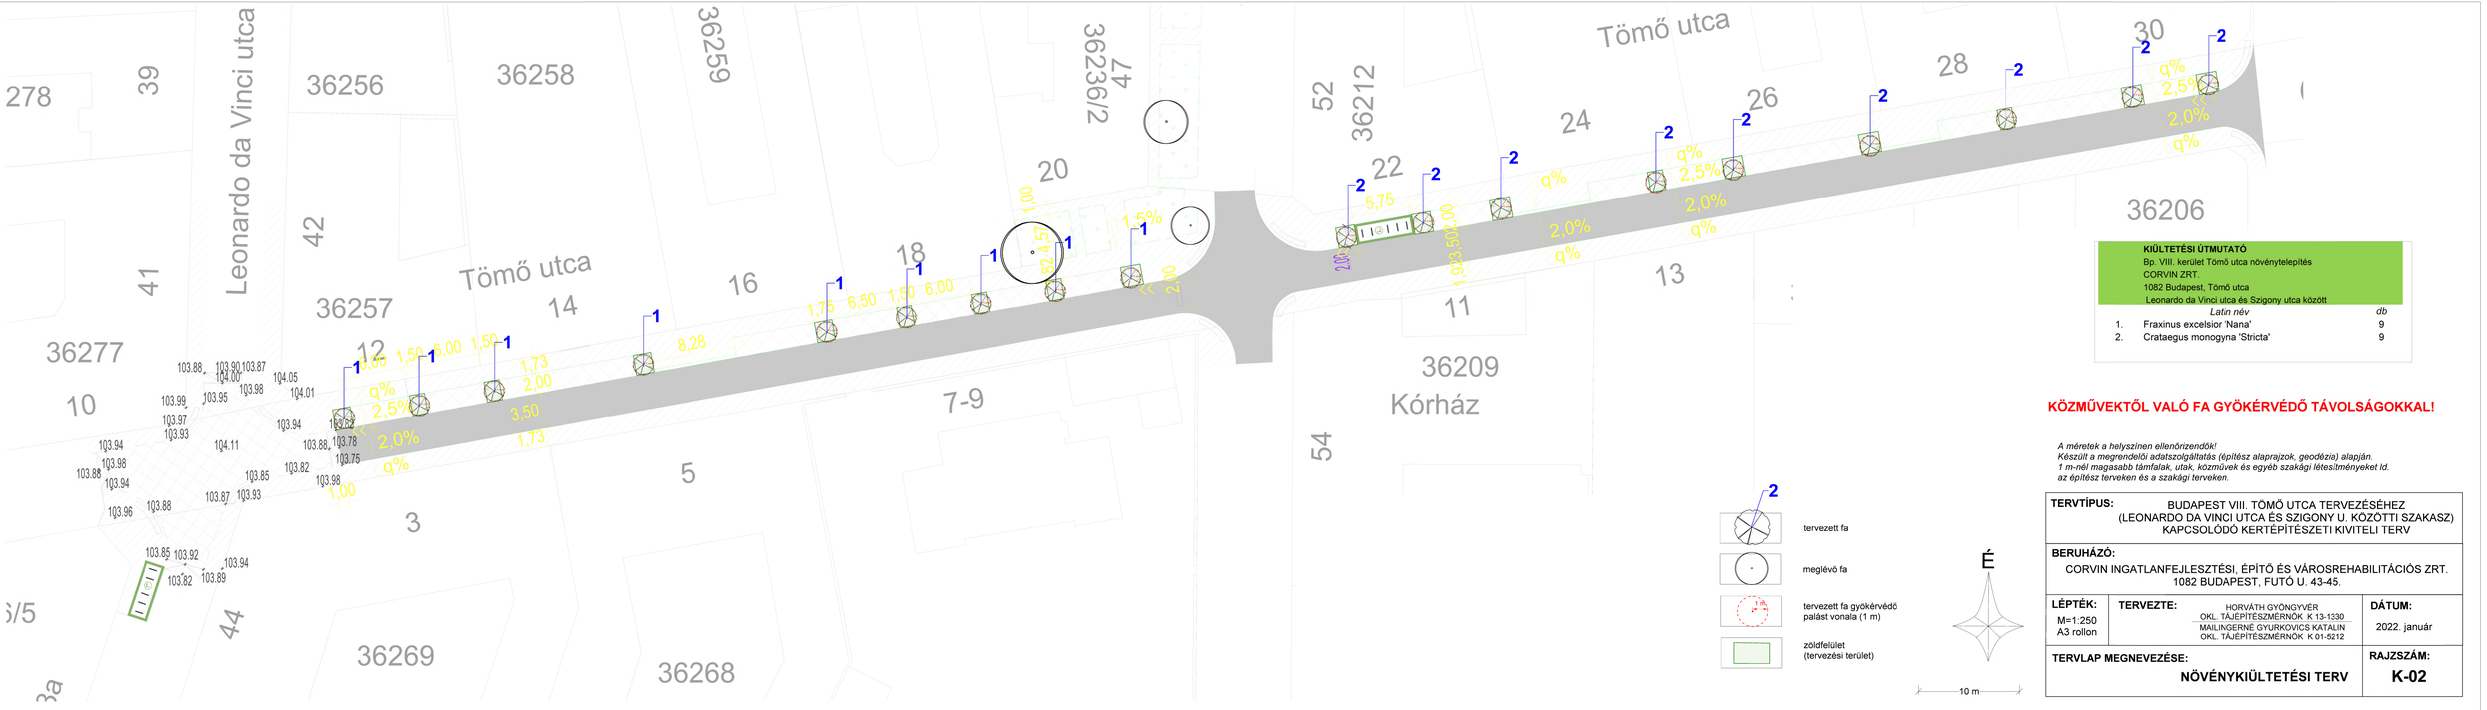

KIÜLTETÉSI ÚTMUTATÓ
Bp. VIII. kerület Tömő utca növénytelepítés
CORVIN ZRT.
1082 Budapest, Tömő utca
Leonardo da Vinci utca és Szigony utca között

	Latin név	db
1.	Fraxinus excelsior 'Nana'	9
2.	Crataegus monogyna 'Stricta'	9

KÖZMŰVEKTŐL VALÓ FA GYÖKÉRVÉDŐ TÁVOLSÁGOKKAL!

A méretek a helyszínen ellenőrizendők!
Készült a megrendelői adatszolgáltatás (építész alaprajzok, geodézia) alapján.
1 m-nél magasabb támfalak, utak, közművek és egyéb szakági létesítményeket ld. az építész terveken és a szakági terveken.

TERVTÍPUS: BUDAPEST VIII. TÖMŐ UTCA TERVEZÉSÉHEZ (LEONARDO DA VINCI UTCA ÉS SZIGONY U. KÖZÖTTI SZAKASZ) KAPCSOLÓDÓ KERTÉPÍTÉSZETI KIVITELI TERV			
BERUHÁZÓ: CORVIN INGATLANFEJLESZTÉSI, ÉPÍTŐ ÉS VÁROSREHABILITÁCIÓS ZRT. 1082 BUDAPEST, FUTÓ U. 43-45.			
LÉPTÉK: M=1:250 A3 rollon	**TERVEZTE:**	HORVÁTH GYÖNGYVÉR OKL. TÁJÉPÍTÉSZMÉRNÖK K 13-1330 MAILINGERNÉ GYURKOVICS KATALIN OKL. TÁJÉPÍTÉSZMÉRNÖK K 01-5212	**DÁTUM:** 2022. január
TERVLAP MEGNEVEZÉSE: NÖVÉNYKIÜLTETÉSI TERV			**RAJSZÁM:** K-02