




Tervfázis:

Egyesített terv

Generál tervező:

GEOMETER KFT.

Földmérő és Térképészeti Kft.
Levelezési cím: 1440 Budapest Pf. 38.
Iroda: 1087 Budapest, Baross tér 2. 1/5.
Tel:061/341-0163 Fax: 061/215 - 3000

Ügyvezető:  Pestí Gyula	Felelős tervező:  Pestí Gyula	Tervező:  Kuthy Zsófia	Tervező:	Tervező:
Nytsz.: 01-5686, 01-56897	Nytsz.: 01-16230			

Szaktervező:

Ügyvezető:	Felelős tervező:	Tervező:	Tervező:	Tervező:
Nytsz.:	Nytsz.:	Nytsz.:	Nytsz.:	Nytsz.:

Megbízó:


CORVIN Ingatlanfejlesztési, Építő és Városrehabilitációs Zrt.

1082 Budapest, Futó u. 43-45. VII.

Tárgy: Bp. VIII. kerület Tömő u. tervezése (Leonardo da Vinci u. és Szigony u. között)	Munkaszám: 2/2021/T
	Dátum: 2021.12
Szakterv: Útépítés, forgalomtechnika	Méretarány: M= 1: 100
Részművelet: Keresztszelvények	Vetület / Alapszint: EOV / Balti
	Rajzsám: U-5


Ez a terv a GEOMETER Kft. szellemi tulajdona.

Tomo
 0+025,00
 M= 1: 100
 Alapszint: 100,00 m

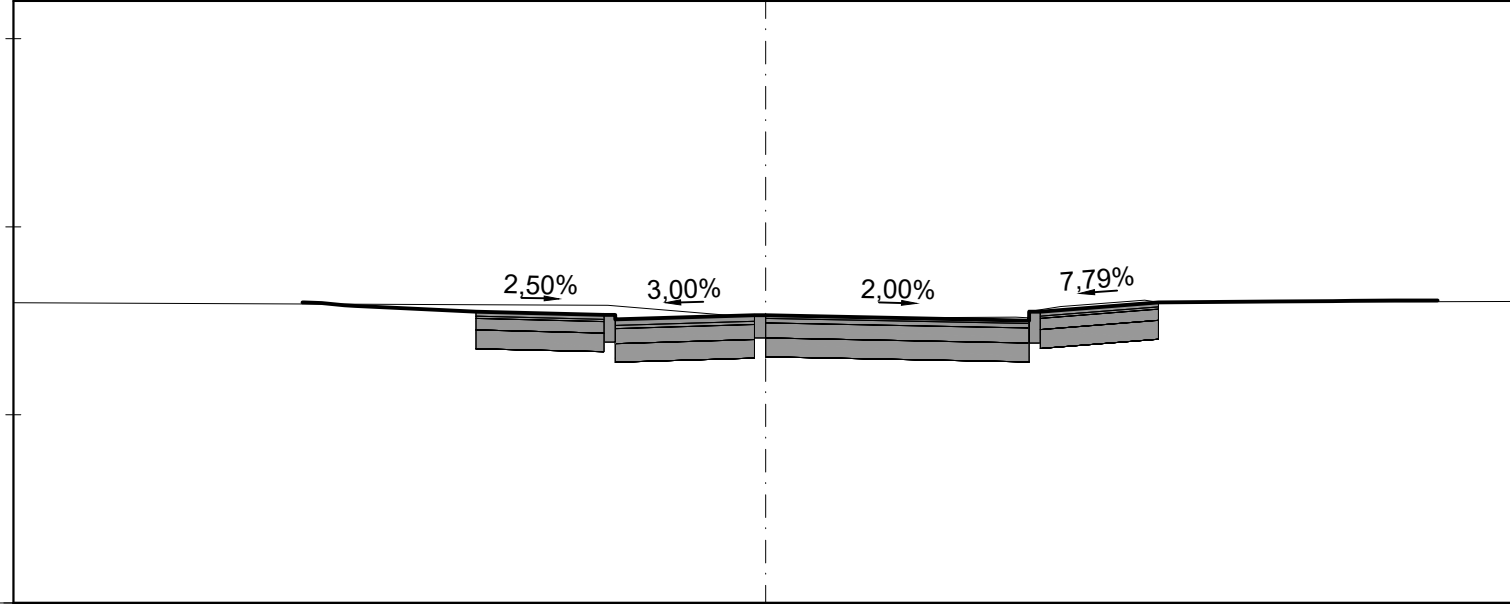


Pálya magasság		103,99	103,96	103,93	103,87		103,77		103,82		103,75		103,99		104,01	104,01	104,02	104,02	
Terep magasság	103,99						103,96		103,82	103,78		103,80	103,94	104,02		104,00		104,00	104,01
Pálya távolság		-6,16	-5,60	-5,01	-3,85		-2,00		0,00			3,50		5,22		6,79	7,54	8,36	8,93
Terep távolság	-10,00						-2,10		0,00	1,28		3,32	3,92	5,04		7,38		8,56	10,00

Tomo
 0+050,00
 M= 1: 100
 Alapszint: 100,00 m

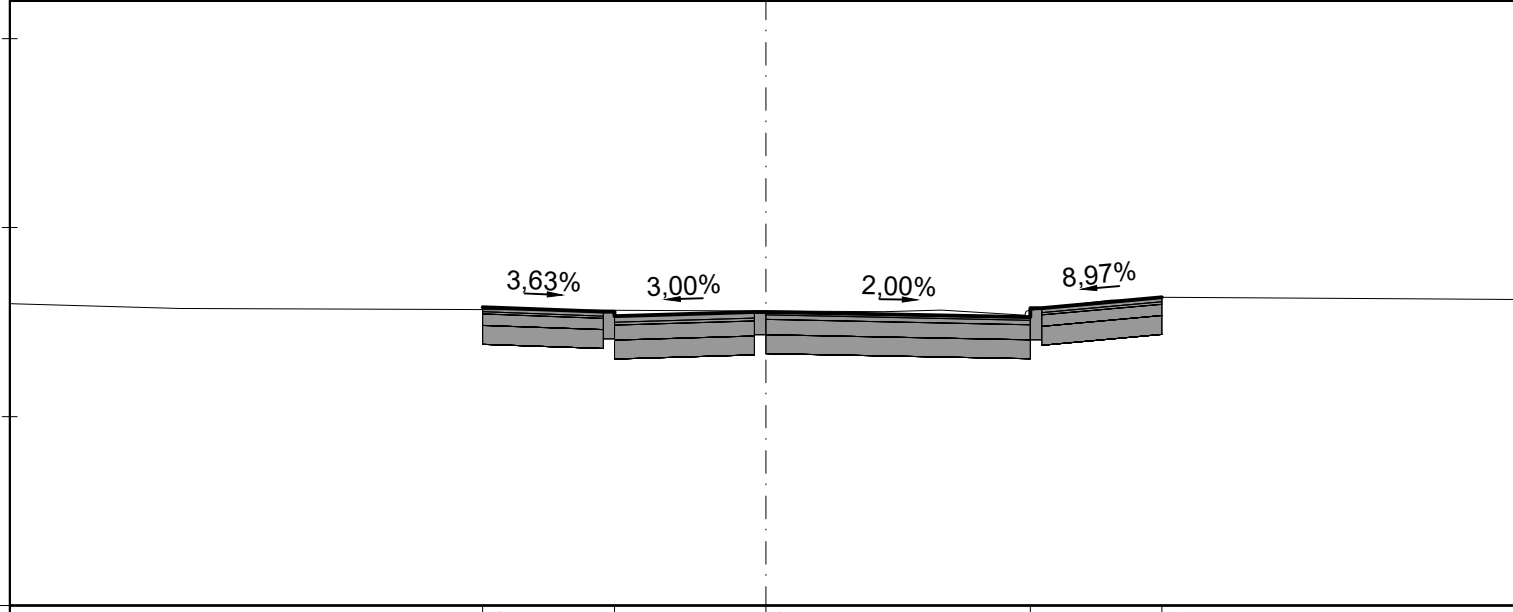


Pálya magasság			103,95	103,83	103,89		103,82	104,08					
Terep magasság	103,99	103,93	103,92		103,90	103,89	103,91	103,84	103,97	104,04	104,08	104,06	104,05
Pálya távolság			-3,75	-2,00	0,00		3,50		5,24				
Terep távolság	-10,00	-7,75	-4,16		0,00	1,57	2,32	3,42	3,98	4,56	5,23	8,72	10,00

Tomo
 0+075,00
 M= 1: 100
 Alapszint: 100,00 m

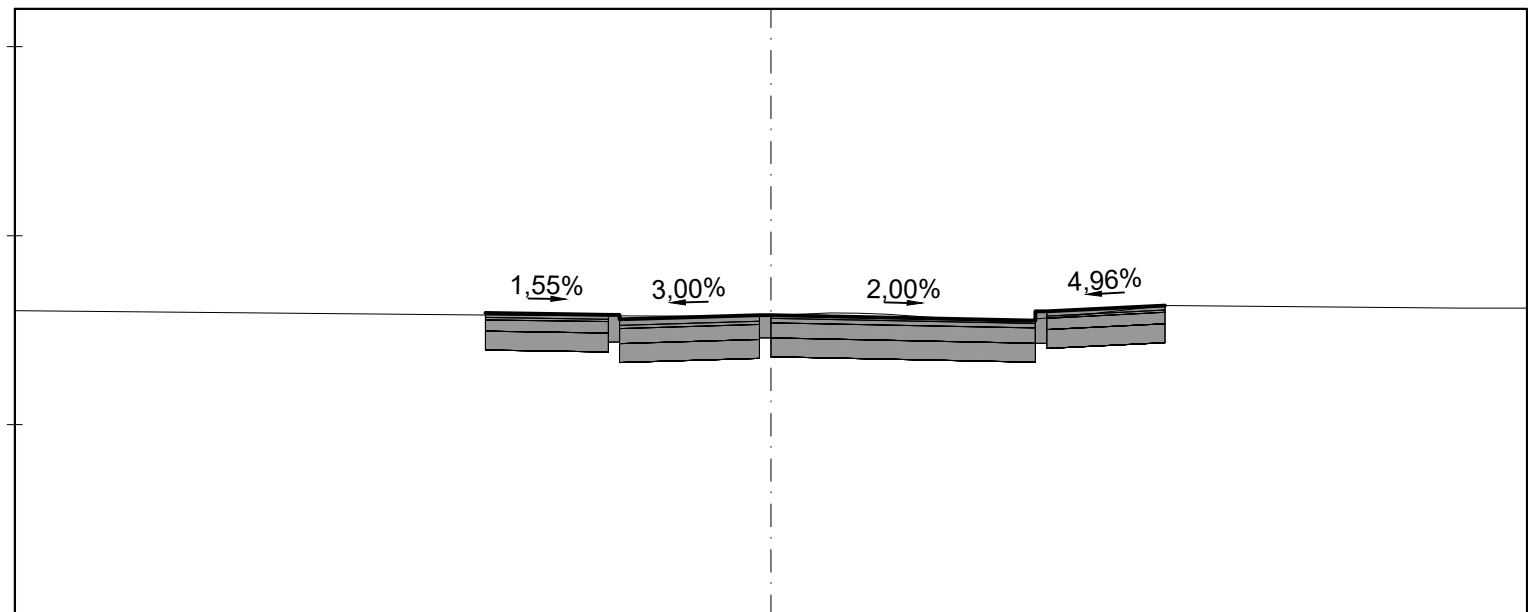


Pálya magasság		103,98	103,89	103,95	103,88	104,08						
Terep magasság	104,01	103,95		103,94	103,98	103,96	103,84	103,93	104,08	104,04	104,04	
Pálya távolság		-3,77	-2,00	0,00			3,50		5,21			
Terep távolság	-10,00	-3,11		0,00	0,79	1,52	3,26	3,91	5,22		9,13	10,00

Tomo
 0+125,00
 M= 1: 100
 Alapszint: 100,00 m

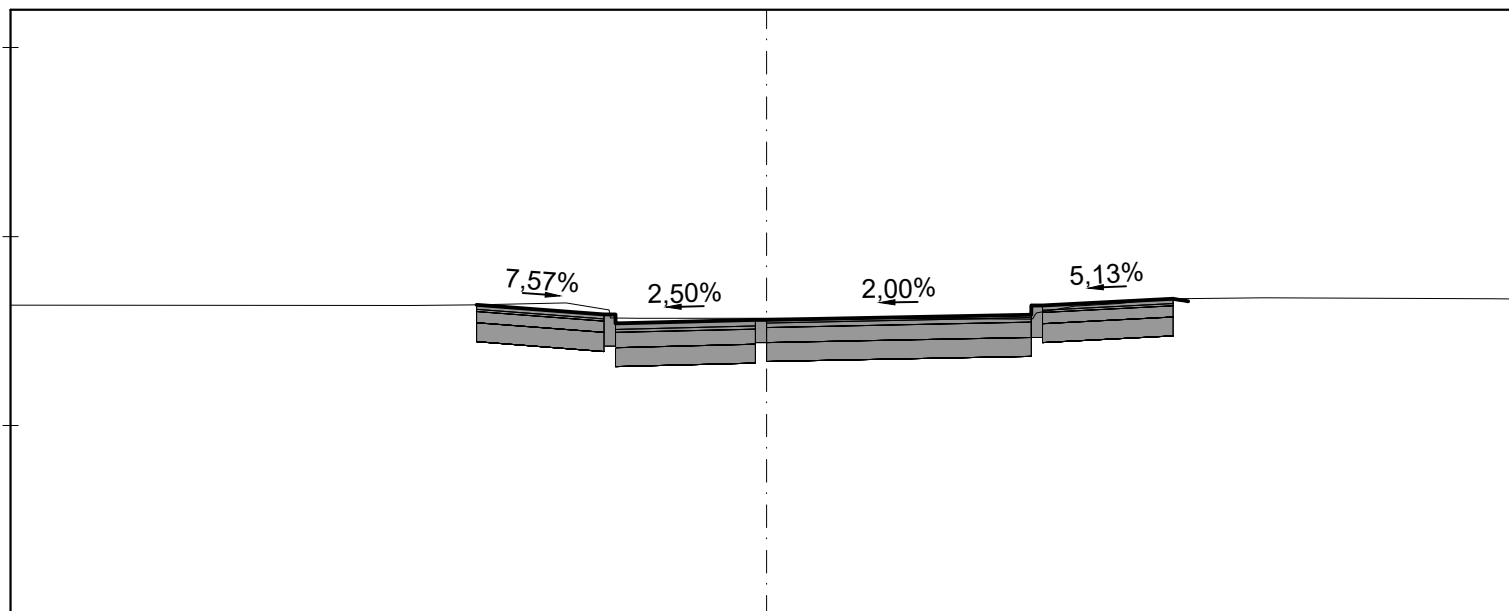


Pálya magasság			104,10	104,10		103,85		103,90		103,97		104,17	104,17				
Terep magasság	104,09		104,09	104,10	104,12	103,92	103,92	103,92		103,91	103,90	104,08	104,11	104,17	104,19	104,18	104,17
Pálya távolság			-3,84			-2,00		0,00			3,50			5,38	5,38		
Terep távolság	-10,00		-4,70	-3,83	-2,65	-2,07	-1,47	0,00		2,39	3,50	4,08	4,65	5,38	6,57	9,63	10,00

Tomo
 0+150,00
 M= 1: 100
 Alapszint: 100,00 m

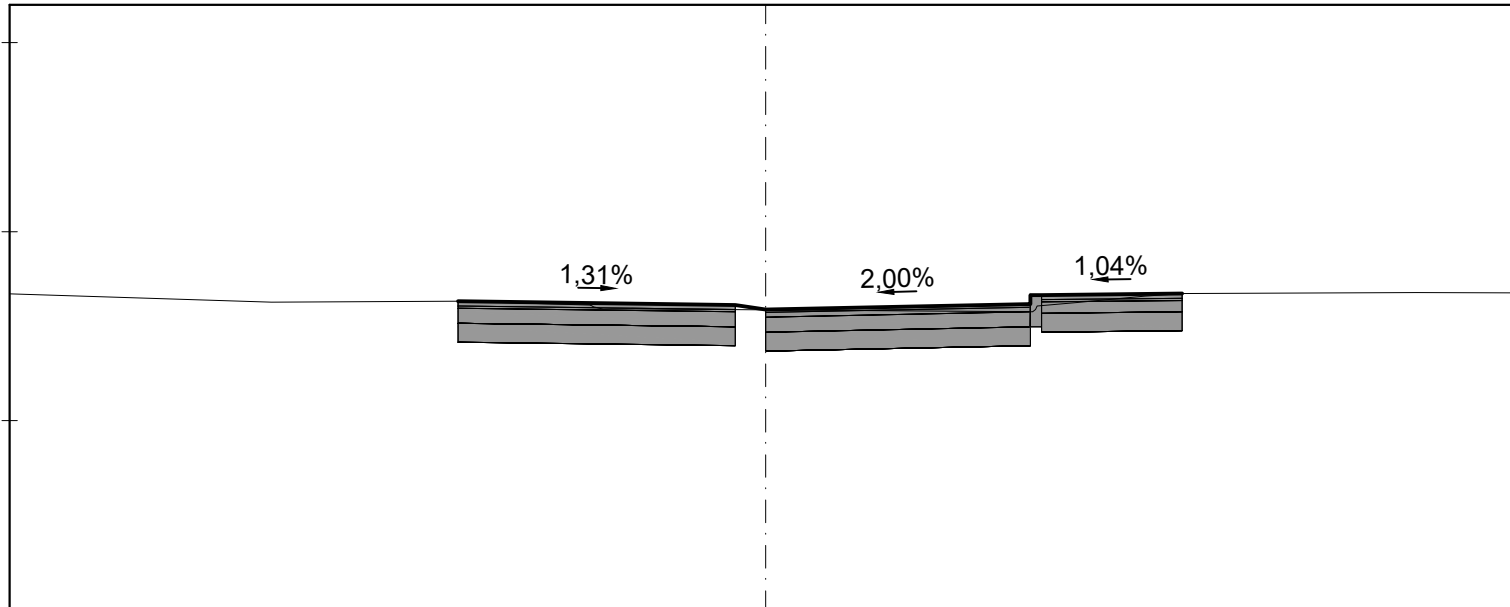


Pálya magasság			104,08			103,97		104,04		104,18	
Terep magasság	104,18	104,07	104,08	104,00	103,98	103,97	103,94	104,06	104,15	104,20	104,19
Pálya távolság			-4,07			0,00	3,50		5,51		
Terep távolság	-10,00	-6,54	-4,08	-2,25	-1,74	0,00	3,53	4,13	5,02	8,61	10,00

Tomo
 0+175,00
 M= 1: 100
 Alapszint: 100,00 m

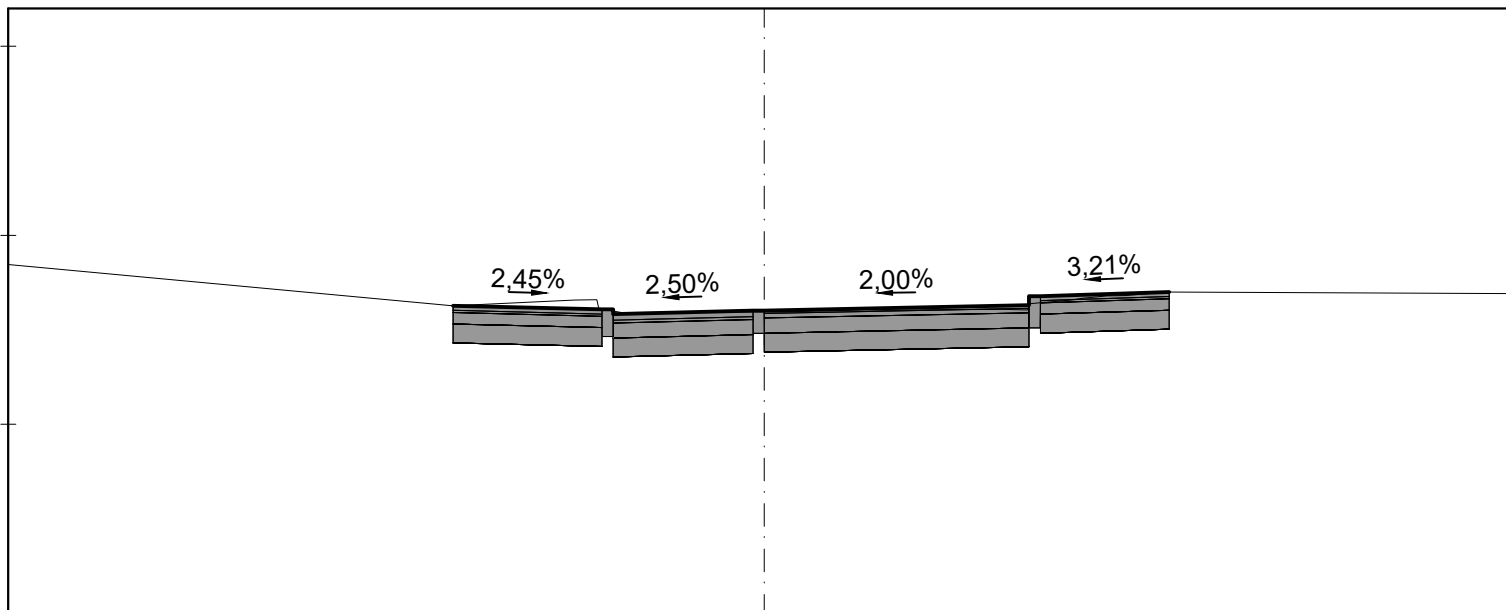

Pálya magasság		104,07	104,07	103,96	104,00	104,00	104,07	104,25				
Terep magasság	104,61	104,07	104,14	103,98	103,99	104,02	104,01	104,02	104,14	104,20	104,25	104,23
Pálya távolság		-4,12		-2,00	0,00			3,50			5,35	
Terep távolság	-10,00	-4,12	-2,51	-1,89	0,00	1,33	2,42	3,17	4,01	4,53	5,35	10,00

Tomo
 0+200,00
 M= 1: 100
 Alapszint: 100,00 m

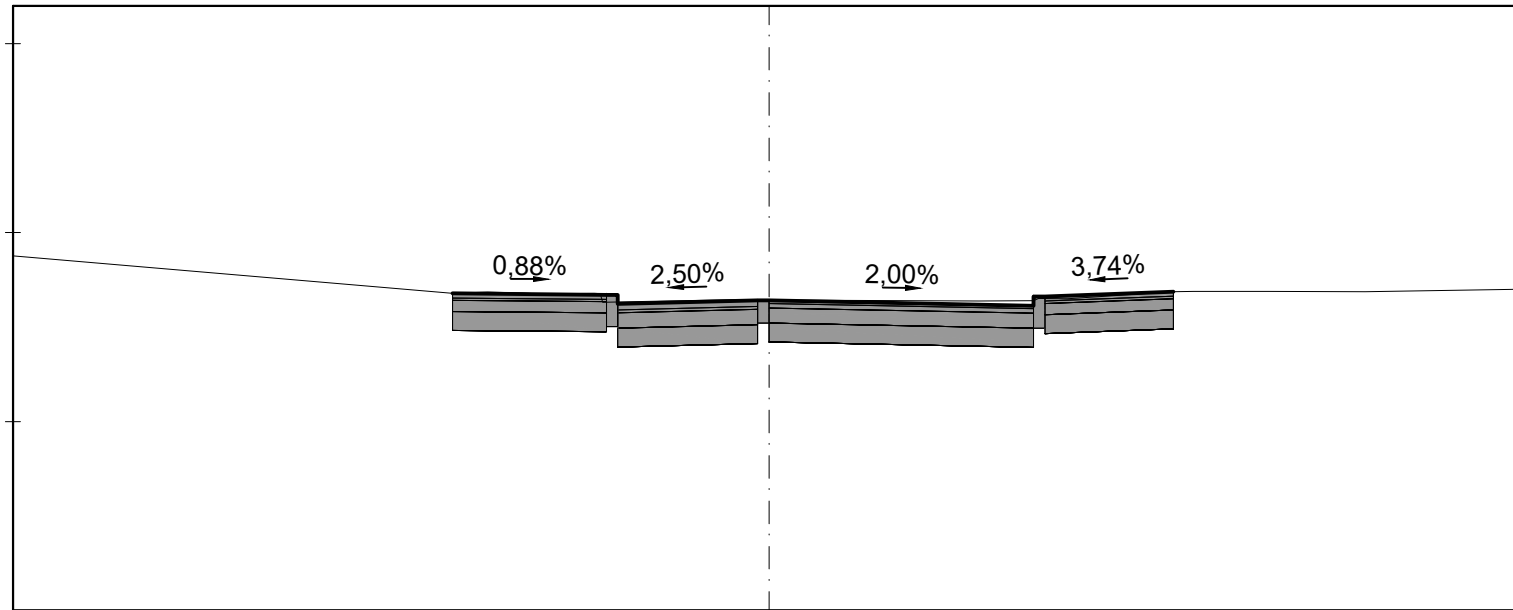

Pálya magasság		104,19		104,06		104,10		104,03		104,22		
Terep magasság	104,69	104,19	104,20	104,18	104,08	104,11	104,10	104,10	104,22	104,22	104,22	104,25
Pálya távolság		-4,18		-2,00		0,00		3,50		5,35		10,00
Terep távolság	-10,00	-4,19	-3,27	-2,73	-2,20	0,00	2,77	3,51	5,34	6,60	7,89	10,00