



Előterjesztés

Budapest Főváros VIII. kerület Józsefvárosi Önkormányzat
Polgármestere számára

Előterjesztő: Rádai Dániel alpolgármester

Tárgy: **Javaslat a Népszínház utcai mintaprojekt megvalósításáról**

SZMSZ szerint **ZÁRTAN** tárgyalandó:

IGEN/NEM

ELŐKÉSZÍTŐ SZERVEZETI EGYSÉG: GAZDÁLKODÁSI ÜGYOSZTÁLY KERÜLETGAZDÁLKODÁSI IRODA

KÉSZÍTETTE: GAÁL KRISZTIÁN SK.

PÉNZÜGYI FEDEZETET NEM IGÉNYEL, IGAZOLÁS:

JOGI KONTROLL:

BETERJESZTÉSRE ALKALMAS:

CZUKKERNÉ DR. PINTÉR ERZSÉBET

JEGYZŐ

A döntésre az SZMSZ szerint hatáskörrel rendelkezik:

Az adomány előzetes elfogadása, valamint alapítvánnyal történő megállapodás megkötése tekintetében a Képviselő-testület.

Az előterjesztés egyéb tartalmára vonatkozóan Városüzemeltetési Bizottság

Az SZMSZ szerint véleményezi: -

Tisztelt Képviselő-testület!

I. Tényállás és a döntés tartalmának részletes ismertetése

A Képviselő-testület 9/2020. (I.30.) számú határozatával elfogadta a Józsefvárosi klímavédelmi intézkedési tervet, amelynek a 2.1 „Közterek” pontjában szerepel a következő cél: „Népszínház utca Népszínház utca zöldterület-növelő és gyalogosbarát köztérfejlesztése, együttműködve Budapest Főváros Önkormányzatával, tekintettel arra, hogy a Népszínház utcában zajló közösségi közlekedés nagymértékben érintett a tervezett felújítás kapcsán.”

E mellett a 3.3 „Közlekedés” pontjában rögzített cél a „Közterek visszavétele: Célunk, hogy fokozatosan csökkentsük a közterületi autóforgalmat és az így nyert területet visszaadjuk gyalogosoknak, növényzetnek, illetve közösségi funkciók számára. Beruházások során ez a koncepciókészítési, tervezési szakaszban minden közterületi felújításnál továbbá a forgalomtechnikai módosítások kapcsán vizsgálandó szempont.”, valamint a 3.4 „Fejlesztéspolitika” pont szerint a „Zöld város alapelv: A fejlesztések során előtérbe kell helyezni a kerület aktív zöldfelületi hálózatának és zöld elemeinek fejlesztését, szélcsatornák megvédését. Kiemelt szempont a zöldfelületek részarányának erősítése, illetve a nagyon alacsony ellátottságú kerületrészek lehetőségeihez mért fejlesztése.”

A Főpolgármester „Budapest Mindenkié” Programjával és a Fővárosi Közgyűlés által elfogadott Budapest Mobilitási Tervvel összhangban kidolgozás alatt áll egy fővárosi közlekedésbiztonsági és forgalomcsillapítási intézkedéscsomag (a továbbiakban: Intézkedéscsomag), amelynek előkészítését Karácsony Gergely főpolgármester a Fővárosi Közgyűlés feladat-és hatáskörében - „Javaslat fővárosi közlekedésbiztonsági és forgalomcsillapítási terv kidolgozására” című előterjesztésként - 2020. április 29-én elfogadott. Az előkészítésben részt vettek a Főpolgármesteri Hivatal érintett szakfőosztályai és az érintett fővárosi közszolgáltatók.

Budapest Főváros Önkormányzata a közlekedésbiztonsági és forgalomcsillapítási eszközöket az egyes kerületekben kísérleti jellegű mintaprojektek, ún. pilot projektek keretében kívánja tesztelni.

A Képviselő-testület által elfogadott Józsefvárosi klímavédelmi intézkedési tervvel összhangban az első ilyen mintaprojekt a Józsefvárosban a Népszínház utcát célozza a Kiss József utca, valamint a Vay Ádám és az Alföldi utcai csomópontban a Népszínház utca és a keresztutcák jelentős átalakításával, emberközpontúvá tételével, melynek első lépése lesz a gyalogosok számára két legveszélyesebb csomópont rendezése és közterület újraosztása.

A 404/2020. (IV.29.) és 405/2020. (IV.29.) számú Főv. Kgy. határozatok (1. melléklet) szerint kell kidolgozni és megvalósítani a mintaprojektet, amelyek tapasztalatait felhasználva, azokat a kerületekkel közösen értékelve 2020. december 31-éig el kell készíteni az átfogó közlekedésbiztonsági és forgalomcsillapítási tervet.

A forgalomtechnikai kezelő Budapest Közút Zrt. 2020 októberében készítette el (hibából adódóan pedig 2020. október 16. napján javította) és hagyta jóvá a forgalomtechnikai tervet (2. és 3. mellékletek), amely alapján a beavatkozással érintett területen forgalomtechnikai eszközökkel forgalom elől elzárt területek kerülnek kialakításra. A kialakítást a Budapest Közút Zrt. díjmentesen végzi.

Az így létrejött gyalogos felületen a Rosa Parks Alapítvány (székhely: 1086 Budapest, Karácsony Sándor u. 31-33., statisztikai számjel: 18740392-9499-569-01) bevonásával (4. melléklet) - a Városerősségi Iroda együttműködésével - burkolatfestés (5. melléklet), valamint a JGK Zrt. által beszerzésre és elhelyezésre kerülő 16 darab ültető láda felhasználásával növénytelepítés valósul meg (6. és 7. mellékletek).

E mellett a VPI Kft. (cégjegyzékszám: 01 09 907 399, adószám: 14516845-2-41, székhely: 1029 Budapest, Nádasdy Ferenc utca 4., telephely: 1116 Budapest, Fehérvári út 132-144.) (a továbbiakban: Felajánló) az általa gyártott termékek közül ingyenesen felajánlott (8. melléklet) az Önkormányzat részére 2 db szeméttárolót (BINN 45), valamint 5 darab ülőkockát (UKC-45). Az adományozás ellenérték nélkül történt, a köztéri bútorok az Önkormányzat tulajdonába kerülnek, amely a továbbiakban azokkal szabadon rendelkezik. Felajánló vállalja az adományok helyszínre szállítását, a köztéri bútorok elhelyezésének pontos helyét a 6-7. melléklet szerinti látványtervek tartalmazzák. Az adomány elfogadása, továbbá az adományozási szerződés pontos tartalma jelenleg egyeztetés alatt áll. A fentiek alapján kialakításra kerülő terület üzemeltetését a megvalósítást követően a JGK Zrt. fogja ellátni.

A közúti közlekedésről szóló 1988. évi I. törvény 34. § (1) bekezdése kimondja, hogy „A közút kezelője [...] köteles gondoskodni arról, hogy a közút [...] közvetlen környezete esztétikus és kulturált legyen.”

Az Intézkedéscsomag, beleértve a mintaprojektet is, az egyes közlekedési módok és infrastruktúra egyensúlyának megteremtését célozza, hozzájárulva ezzel az élhető, kulturált, gyalogos- és kerékpárosbarát városi környezet eléréséhez, a légszennyezettség csökkentéséhez, továbbá a súlyos közúti balesetek minimalizálásához.

II. A betérjesztés indoka

Az előterjesztés tárgyában, azaz a mintaprojekt megvalósításával kapcsolatban döntés meghozatala szükséges.

III. A döntés célja, pénzügyi hatása

A Népszínház utca és a keresztutcák jelentős átalakítása, emberközpontúvá tétele, melynek első lépése lesz a gyalogosok számára két legveszélyesebb csomópont rendezése.

A döntésben tekintetben a költségvetési fedezet a 11601-03 címen rendelkezésre áll. A forgalomtechnikai lehatárolást a Budapest Közút Zrt. díjmentesen végzi.

A létrejövő új közösségi terek burkolatfestésének, az ültető ládák elhelyezése, a növények beszerzése és telepítése bruttó 2.100.000,-Ft, a 2021. évre vonatkozóan pedig bruttó 1.622.374,-Ft.

A módosításokkal összesen 11 db közterületi parkolóhely fog megszűnni. A Népszínház utca - Kiss József utca kereszteződésénél 6 db, mely éves szinten maximális kihasználtság mellett 3.816.000,-Ft bevétel kiesést jelent. A Népszínház utca - Vay Ádám utca - Alföldi utca kereszteződésénél 5 db parkolóhely esne ki az átalakítás folyamán, mely éves szinten maximális kihasználtság mellett 3.180.000,-Ft bevétel kiesést eredményezhet. Tehát, összesen maximális kihasználtság mellett

6.996.000,-Ft bevétel kiesést okoz éves szinten a két helyszínen történő átalakítás, parkolási szempontból.

IV. Jogszabályi környezet

Budapest Józsefvárosi Önkormányzat vagyonáról és a vagyon feletti tulajdonosi jogok gyakorlásáról szóló 66/2012. (XII.13.) önkormányzati rendelet 21. § (2) bekezdése kimondja, hogy „Az önkormányzat [...] 1.000,0 e Ft feletti természetbeni adományokat, valamint értékhatártól függetlenül olyan adományokat, amelyek fenntartása, vagy felhasználása költségvetési forrást igényel, a Képviselő-testület előzetes engedélyével fogadhatnak el.”

Az SZMSZ 7. melléklet 5. pont 5.1. alpontja alapján a Városüzemeltetési Bizottság dönt a közúti közlekedésről szóló törvényben meghatározott tulajdonosi döntést igénylő ügyekben, ezért a tárgyi döntés hatáskörébe tartozik.

A veszélyhelyzet kihirdetéséről szóló 478/2020. (XI.03.) Kormányrendelet 1. §-a értelmében a Kormány az élet- és vagyonbiztonságot veszélyeztető tömeges megbetegedést okozó SARS-CoV-2 koronavírus világjárvány (a továbbiakban: koronavírus világjárvány) következményeinek elhárítása, a magyar állampolgárok egészségének és életének megóvása érdekében Magyarország egész területére veszélyhelyzetet hirdetett ki.

A katasztrófavédelemről és a hozzá kapcsolódó egyes törvények módosításáról szóló 2011. évi CXXVIII. törvény 46. § (4) bekezdésének felhatalmazása alapján veszélyhelyzetben a települési önkormányzat képviselő-testületének feladat- és hatáskörét a polgármester gyakorolja, így a döntés meghozatalára a polgármester jogosult.

A közúti közlekedésről szóló 1988. évi I. törvény 34. § (1) bekezdése kimondja, hogy „A közút kezelője [...] köteles gondoskodni arról, hogy a közút [...] közvetlen környezete esztétikus és kulturált legyen.”

Melléletek:

1. 404/2020. (IV.29.) és 405/2020. (IV.29.) számú Föv. Kgy. határozatok
2. Forgalomtechnikai terv Kiss József utcai csomópontnál
3. Forgalomtechnikai terv Vay Ádám és az Alföldi utcai csomópontnál
4. Megállapodás tervezete Rosa Parks Alapítvány
5. Látványtervek burkolatfestésről
6. Látványtervek Vay Ádám és az Alföldi utcai csomópontnál
7. Látványtervek Kiss József utcai csomópontnál
8. VPI Kft. felajánlásáról szóló elektronikus levél és műszaki tartalom

Fentiek alapján kérem a határozati javaslat elfogadását.

Határozati javaslat

**Budapest Főváros VIII. kerület Józsefvárosi Önkormányzat Képviselő-testület/2020.(....)
határozata**

a Népszínház utcai mintaprojekt megvalósításának jóváhagyásáról

A Képviselő-testület úgy dönt, hogy

1. a Népszínház utcai mintaprojekt megvalósítását elfogadja a 2-3. mellékletben lévő forgalomtechnikai tervek és az 5-8. mellékletekben lévő látványtervek szerint.
2. Együttműködési megállapodást köt a Rosa Parks Alapítvánnyal az 5-7 mellékletek szerinti burkolatfestés tárgyában, egyben felkéri a Polgármestert a Megállapodás 4. melléklet szerinti tartalommal történő aláírására.
3. a 8. melléklet szerinti felajánlott adományt elfogadásához az előzetes engedélyt megadja, egyben felkéri a Polgármestert, hogy a vonatkozó adományozási szerződést készítse elő és lássa el aláírásával.

Felelős: polgármester
Határidő: 1. pont tekintetében: 2020. december 30.
2. és 3. pont tekintetében: 2020. december 30.

A döntés végrehajtását végző szervezeti egység: Gazdálkodási Ügyosztály, Városépítészeti Iroda,
JGK Zrt.

Budapest, 2020. november 19.

Rádai Dániel
alpolgármester sk.



J. K. K. K.

404/2020. (IV. 29.) Főv.Kgy. határozat

A Fővárosi Közgyűlés felkéri a főpolgármestert, hogy – az érintett kerületi polgármesterek egyetértésével, a Budapesti Közlekedési Központ Zrt. és az érintett közszolgáltató társaságok bevonásával – dolgozzon ki és valósítson meg Budapest különböző területeinek sajátosságaihoz igazodó, közlekedésbiztonsági és forgalomcsillapítási célokat szolgáló mintaprojekteket egyes kisebb területeken, különösen

- a) 50 km/h feletti legnagyobb megengedett sebességgel érintett útszakaszok, valamint lakóövezeti utcák sebességcsökkentése,
- b) az átmenő forgalom szabályozását célzó különböző forgalomtechnikai megoldások bevezetése,
- c) a belvárosias és a turisztikai területek átfogó forgalomcsillapítása,
- d) a járdák szélességének növelése,
- e) gyalogosátkelők helyek átépítése,
- f) fővárosi jelentőségű kerékpáros útvonalak kialakítása, és
- g) egyes útszakaszok időszakos gyalogos megnyitása tekintetében,

határidő: 2020. október 31.

felelős: Karácsony Gergely főpolgármester

3

405/2020. (IV. 29.) Főv.Kgy. határozat


A Fővárosi Közgyűlés felkéri a főpolgármestert, hogy – a mintaprojektek tapasztalatainak az érintett kerületi önkormányzattal együttesen elvégzett értékelésére is figyelemmel – a részvételiség eszközeinek széleskörű alkalmazásával, a budapestiek véleményének kikérésével és bemutatásával terjesszen a Fővárosi Közgyűlés elé egy átfogó közlekedésbiztonsági és forgalomcsillapítási eszközöket magában foglaló tervet, amely

- a) a sebességkorlátozásokra vonatkozóan egyedi – a főúthálózat és gyűjtőutak esetében az egyes útvonalszakaszok sajátosságait is vizsgáló – elemzések alapján tesz intézkedési javaslatokat,
- b) átfogó, környezetvédelmi, közlekedési és forgalombiztonsági szempontokat is bemutató hatástanulmányokra támaszkodik,
- c) a budapestiek számára bemutatja a forgalombiztonsági intézkedések okait és célját.

határidő: 2020. december 31.

felelős: Karácsony Gergely főpolgármester

S

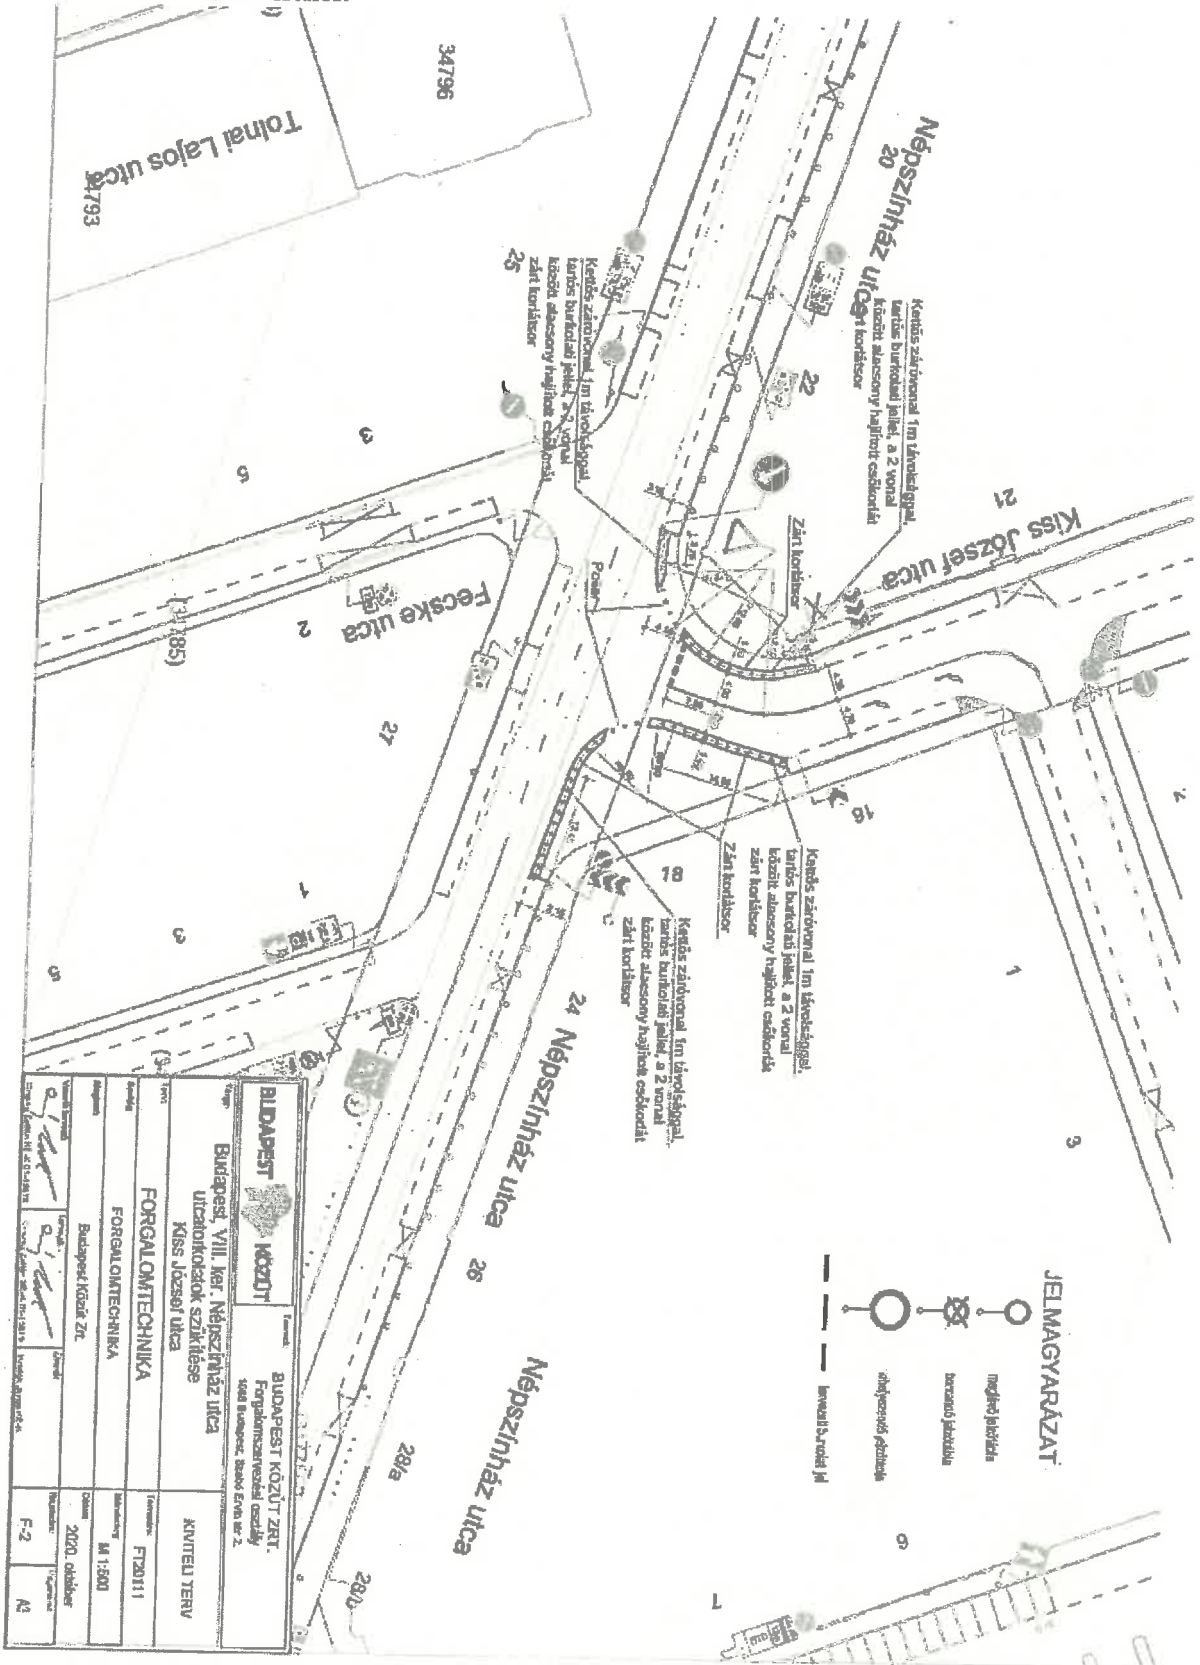


BUDAPEST 		BUDAPESTI KÖZÚT ZRT. Forgalomtechnikai osztály 1051 Budapest, Bolyai Erzsébet utca 2.	
Budapest, VIII. ker. Népszínház utca utcaközművek szétválasztása Kiss József utca			
FORGALOMTECHNIKA		KIVITELI TERV	
Budapesti Közút Zrt.		FT20111	
Budapest, VIII. ker. Népszínház utca		M 1:500	
Budapesti Közút Zrt.		2020. október	
Budapest, VIII. ker. Népszínház utca		F-2	
Budapesti Közút Zrt.		M	

Handwritten blue initials and the number 9.



3. mellékelt

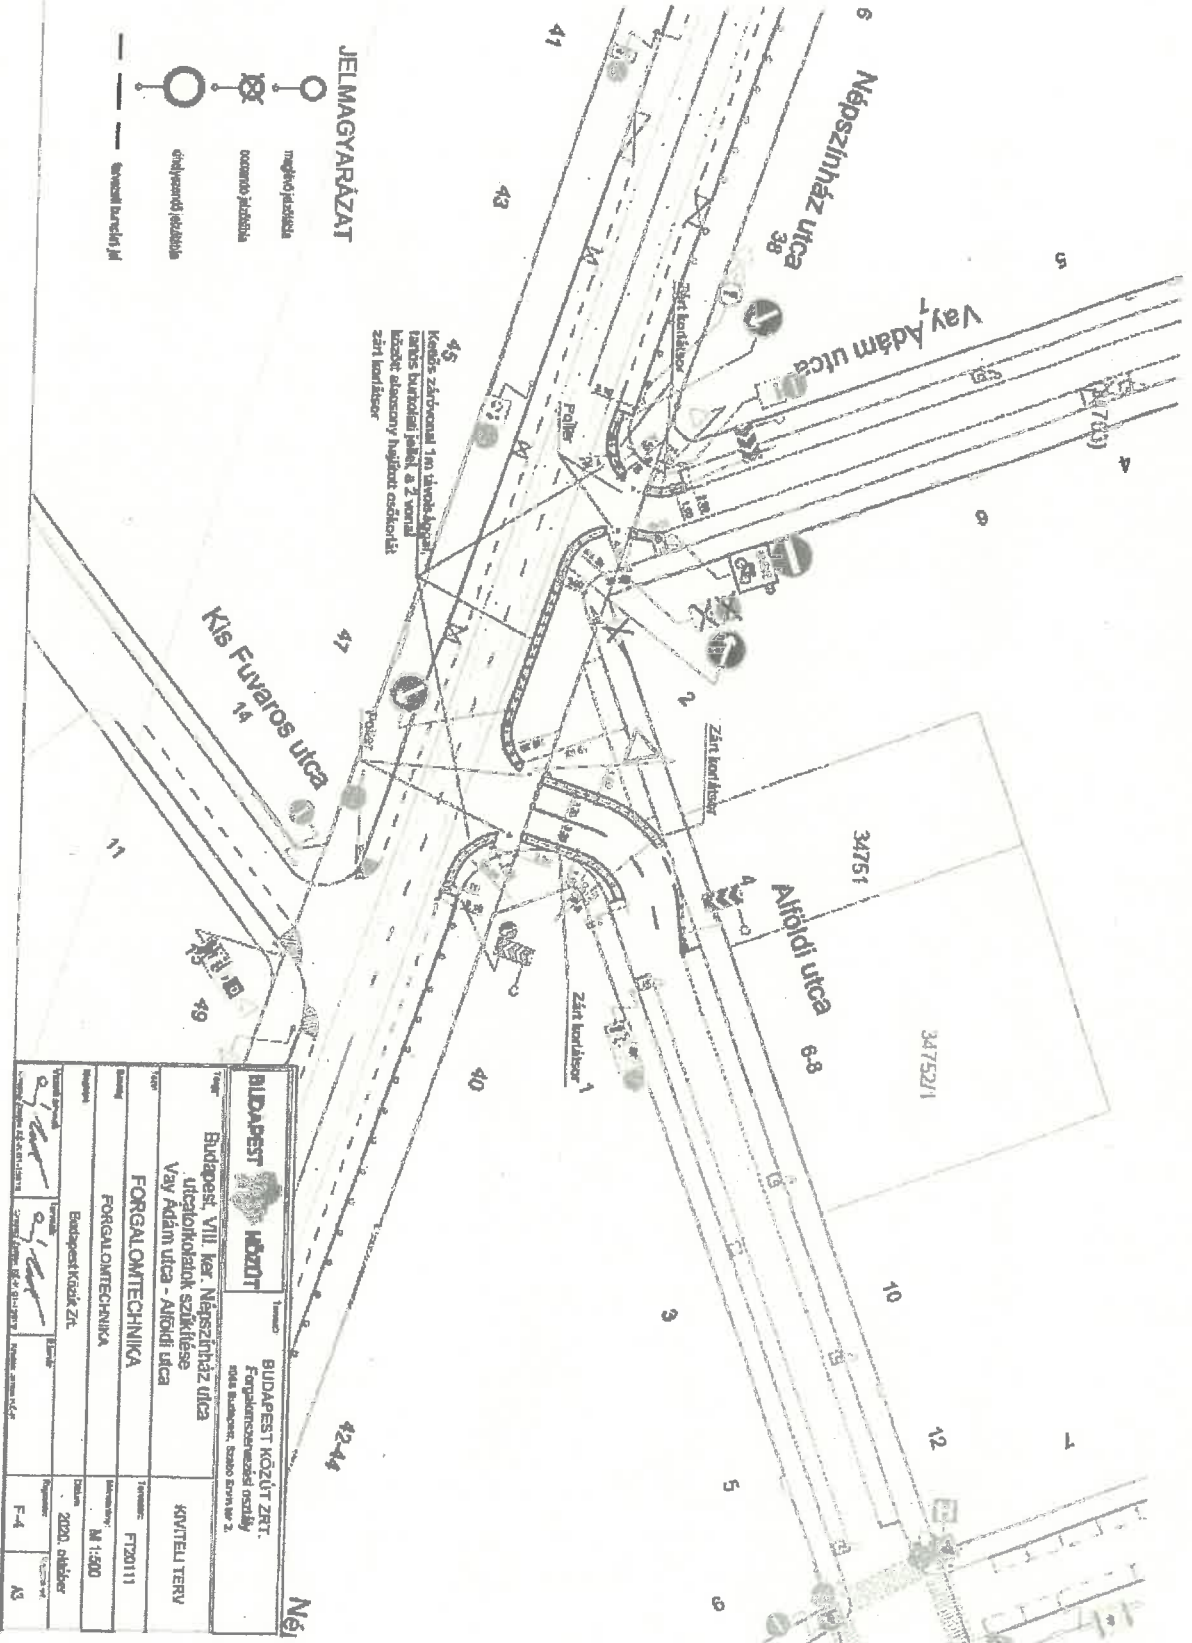

Handwritten blue initials and the number 7.

MEGÁLLAPODÁS

amelyet létrejött
egyrésztől

Név: **Budapest Főváros VIII. kerület Józsefvárosi Önkormányzat**
székhely: **1082 Budapest, Baross u. 63-67.**
képviselő: **Pikó András polgármester**
cégjegyzékszám/nyilvántart. szám: **735715**
adószám: **15735715-2-42**
statisztikai számjel: **15735715-8411-321-01**
számlavezető neve: **OTP Bank Nyrt.**
számla száma: **11784009-15508009**
mint **Önkormányzat,**

másrésztől:

név: **Rosa Parks Alapítvány**
székhelye: **1086 Budapest, Karácsony Sándor u. 31-33.**
képviselő: **Dr. Kegye Adél elnök**
adószám: **18740392-1-43**
nyilvántartási szám: **01-01-0012204**
statisztikai számjel: **18740392-9499-569-01**
számlavezető neve: **Magnet Bank**
folyószámlaszáma: **16200106-11583073**
mint **Alapítvány, továbbiakban együttesen: Felek**

A Felek megállapodást kötnek az alábbi feltételekkel, a következő jogok elismerésével, kötelezettségek vállalásával:

I.

A megállapodás célja és tárgya

A Népszínház utcai közlekedésbiztonsági pilot projekt része az utcafestés, melybe az Önkormányzat be kívánja vonni az Alapítványt. Az Alapítvány cél szerinti besorolása szociális tevékenység (pl. családvédelem, egészségkárosultak támogatása, idősek támogatása, ellátása, önszegélyezés, rászorultak támogatása, humanitárius szervezetek stb.), melynek keretében az Alapítvány vállalja, hogy az Önkormányzat közterületén (a II/2. pont szerinti helyszínen), annak esztétikai minőségét emelve, ellenszolgáltatás nélkül, festési munkálatokat végez a mellékelt rajzok szerint. A festés az Alapítvány felügyelete alatt lévő gyermekekkel, az általuk megalkotott koncepció szerint történik a pilot projekt alatt forgalomtól elzárt terület aszfaltjára. A programmal a környezet kellemesebbé tétele mellett az Alapítvány és az Önkormányzat közös célja, hogy a városi terek alakításába bevonja a kerületben élő gyermekeket.

II.

Felek jogai és kötelezettségei

1. Az Alapítvány vállalja, hogy a Népszínház utca és a Kiss József utca kereszteződésében található forgalomtól elzárt, Önkormányzat által kijelölt területen a jelen megállapodás elválaszthatatlan részét képező melléklet szerinti mintás festést alkalmaz az Önkormányzat érdekeinek és a megállapodás céljának szem előtt tartásával. A tevékenység végzésének feltételeit az Alapítvány úgy szervezi meg, hogy biztosítsa a tevékenység biztonságos és határidőre történő befejezését.
2. Az Önkormányzat vállalja, hogy a munkaterületet a tevékenység végzésére alkalmas állapotban az Alapítvány rendelkezésére bocsátja.
3. Az Önkormányzat vállalja, hogy a festéshez szükséges anyagokat, eszközöket (Akropol pala, lábazat és betonfesték 5 kg/4l,15 db; festéshez szükséges ecsetek) biztosítja az Alapítványnak a munka elvégzéséhez. Az Alapítvány az anyagokat, eszközöket a rendeltetésüknek megfelelően köteles használni.
4. Az Alapítvány az Önkormányzat utasításai szerint köteles eljárni, az utasítás azonban nem terjedhet ki a tevékenység megszervezésére, és nem teheti a teljesítést terhesebbé. Az Önkormányzat az Alapítvány tevékenységét és a felhasználásra kerülő anyagot, eszközt bármikor ellenőrizheti. Az Alapítvány nem mentesül az esetleges megállapodásszegés jogkövetkezményei alól, amiatt, hogy az Önkormányzat az ellenőrzést nem vagy nem megfelelően végezte.
5. Az Alapítvány vállalja, hogy a vállalt festési munkálatok befejezésekor erről írásban tájékoztatja az Önkormányzat kapcsolattartóját (Györfi György Dániel alpolgármesteri referenst). Az Alapítvány a munkaterületen a munka befejezése után a megállapodás tárgyát képező felfestésen kívül más nyomot nem hagyhat. Az Önkormányzat részéről az Alapítvány szolgáltatását Barta Ferenc főépítész veszi át, aki ellenőrzi az Alapítvány által vállalt szolgáltatás megállapodás szerinti teljesítését. Az Alapítvány a szolgáltatás átadás-átvételi eljárása során köteles az Önkormányzat által a festéshez átadott eszközöket és az esetlegesen megmaradt festéket visszaadni az Önkormányzat részére. Amennyiben az Alapítvány a vállalt festési munkálatokat nem megfelelő minőségben végzi el, az Önkormányzat felszólítására saját költségén köteles a festéket a területről eltávolítani, és a munkaterületet eredeti állapotban visszaszolgáltatni az Önkormányzat részére.

Az Önkormányzat részéről kapcsolattartó:

személy: Györfi György Dániel

Telefon: 06-1-459-2258

E-mai: gyorfi.daniel@jozsefvaros.hu

Az Alapítvány részéről kapcsolattartó:

személy:

Telefon:

E-mail:

9²

9

III.

Felelősség

6. Az Alapítvány erkölcsi és anyagi felelősséggel tartozik az Önkormányzat felé, minden olyan esetben, amikor az Önkormányzat tulajdonát használja, és köteles Józsefváros jó hírnevét megőrizni.
7. Az Alapítvány az Önkormányzat vagyonában a tevékenységével esetlegesen okozott kárt köteles megtéríteni. Alapítvány helytállni tartozik az Önkormányzat irányába az Alapítványnak felróható okból okozott kárért is. Vállalkozó felel a tevékenységére irányadó biztonsági előírások betartásáért. A Vállalkozó felel minden igényért, amelyet az előbbi károkból, balesetektől és hiányosságokból eredően az Önkormányzattal szemben támasztanak.
8. Amennyiben az Alapítvány a jelen megállapodás alapján valamely harmadik személy védett jogait sértené, mentesíti az Önkormányzatot a kárigény alól és vállalja a jogsértésből eredő felelősséget.
9. Alapítvány kijelenti, hogy amennyiben a megállapodás teljesítése során szerzői jogi védelemmel rendelkező szellemi alkotás keletkezik, az Alapítvány annak védelméből eredő vagyoni jogokat jelen megállapodás alapján az Önkormányzatra díjazás nélkül átruházza.
10. Felek rögzítik, hogy egyik félnek sem feladata az elkészült munka őrzése, javítása, akár rongálás, akár csak az idő múlása miatt sérül/kopik.

IV.

A megállapodás felmondása

11. Amennyiben az Alapítvány a vállalásának nem, vagy csak részben, illetve késedelmesen tesz eleget, az Önkormányzat – megfelelő határidő kitűzésével – a teljesítésre írásban felszólíthatja, melynek eredménytelensége esetén a jelen megállapodást azonnali hatállyal felmondhatja.
12. Amennyiben az Alapítvány tevékenysége vagy a felhasználásra kerülő anyag, eszköz a jelen megállapodásban foglaltaktól vagy az Önkormányzat utasításaitól eltér, az Önkormányzat jogosult a megállapodást azonnali hatállyal felmondani és a szerződésszegés jogkövetkezményeit érvényesíteni.

V.

Záró rendelkezések

13. A jelen megállapodás szövegezésével, szerkesztésével, értelmezésével és alkalmazásával kapcsolatban felmerülő esetleges jogvitákat a szerződő felek közösen, jóhiszeműen eljárva rendezik.

14. Jelen megállapodásban nem szabályozott kérdésekben a Ptk. szabályai az irányadók. A felek jelen megállapodást annak elolvasása után, mint akaratukkal mindenben megegyezőt jóváhagyólag írták alá.

Budapest, 2020. november

.....
Budapest Főváros VIII. kerület
Józsefvárosi Önkormányzat
képviselőtében
Pikó András
polgármester

.....
Rosa Parks Alapítvány
képviselőtében
Dr. Kegye Adél
elnök

Fedezet: címen Budapest, 2020.

Pénzügyileg ellenjegyzem:

.....
Hórich Szilvia
gazdasági vezető


Jogi szempontból ellenjegyzem:

.....
Czukkerné dr. Pintér Erzsébet
jegyző

A festés területe


Kihelyezett növényládák, bútorok


színes aszfaltfestés

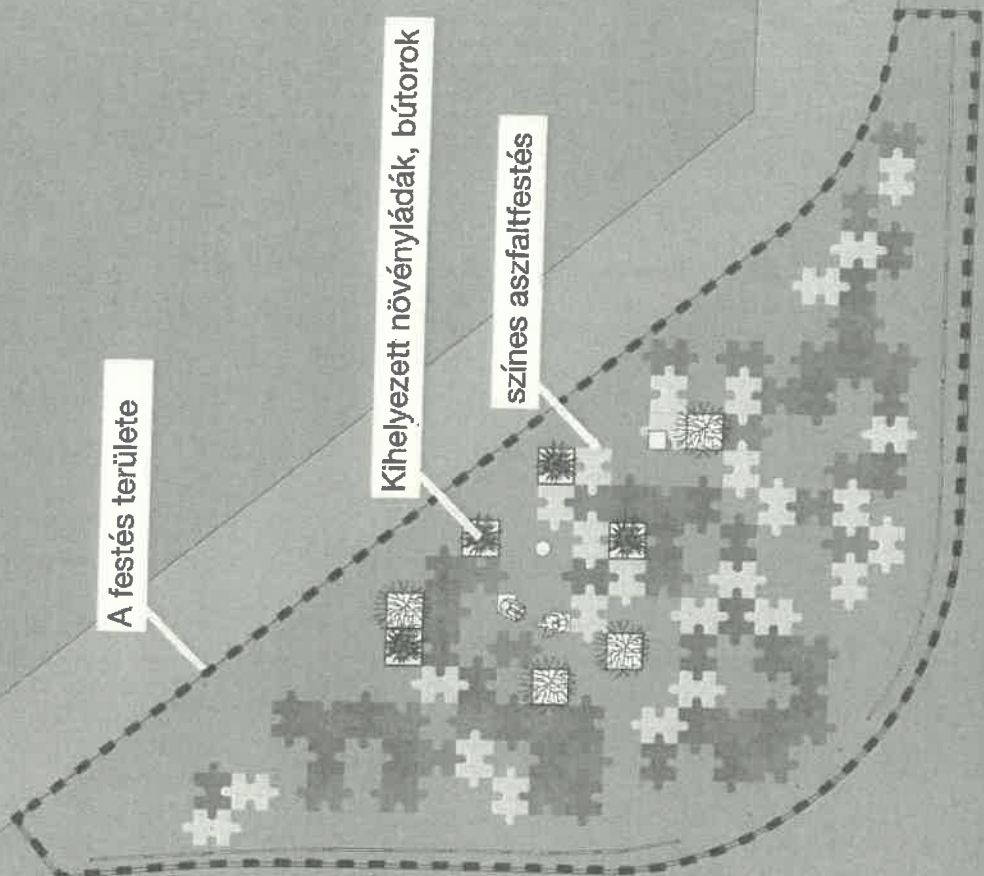

Aszfaltfestési terv a Kiss József utca - Népszínház utca kereszteződés forgalomból elzárt területére M=1:100


4. 12

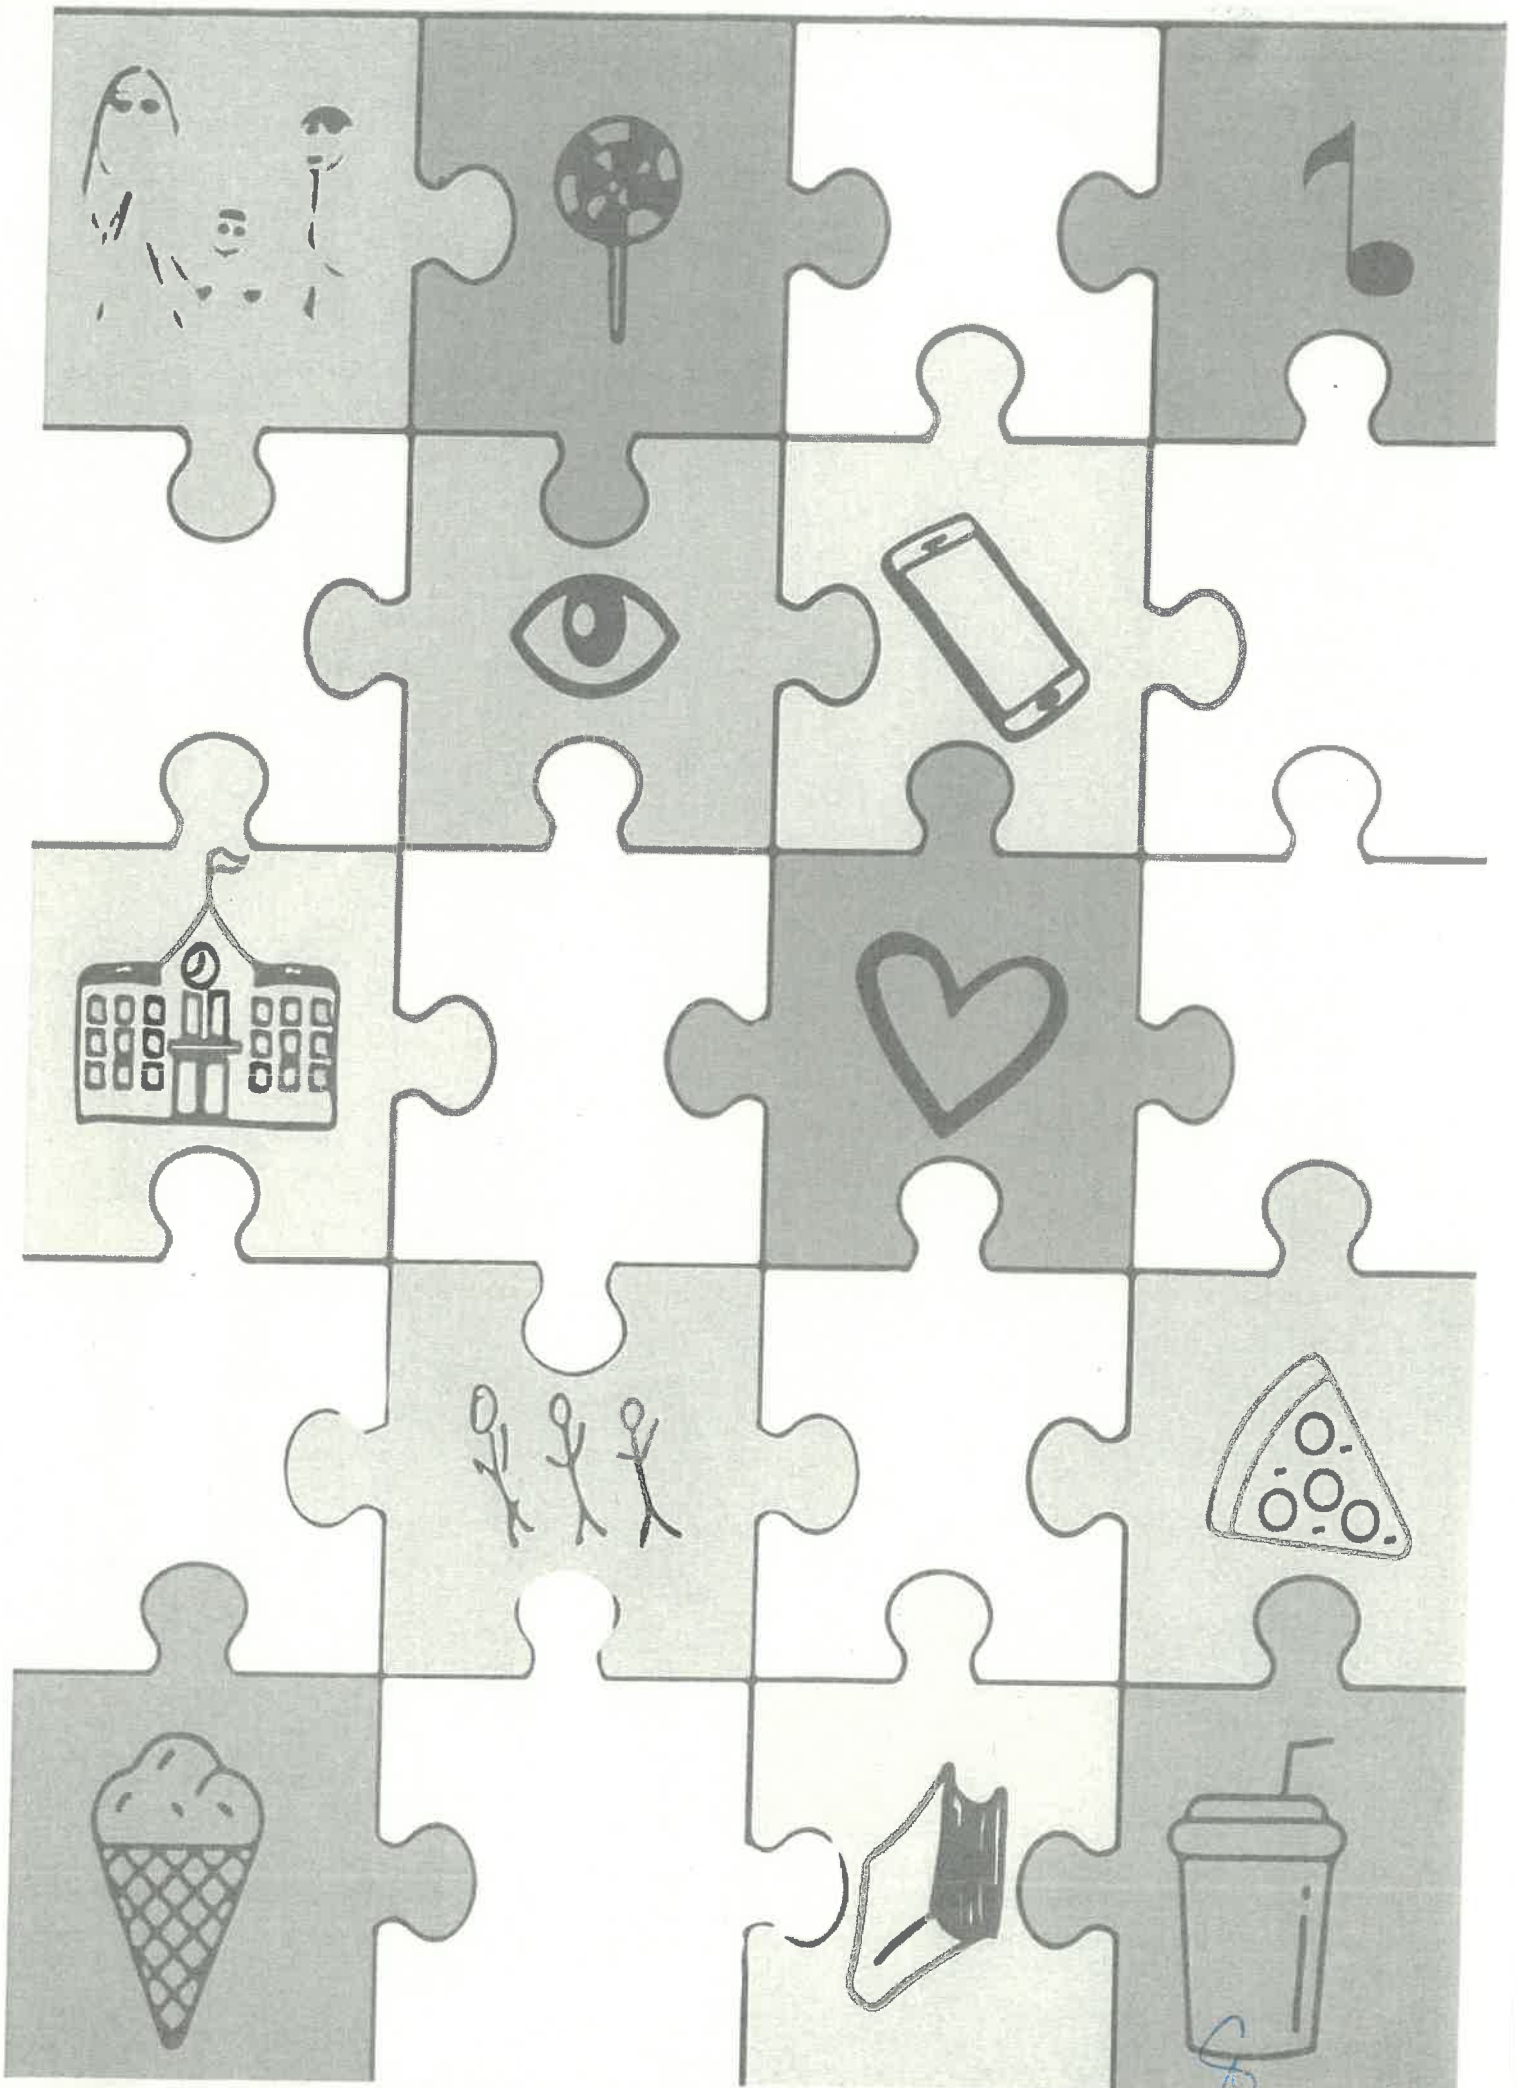

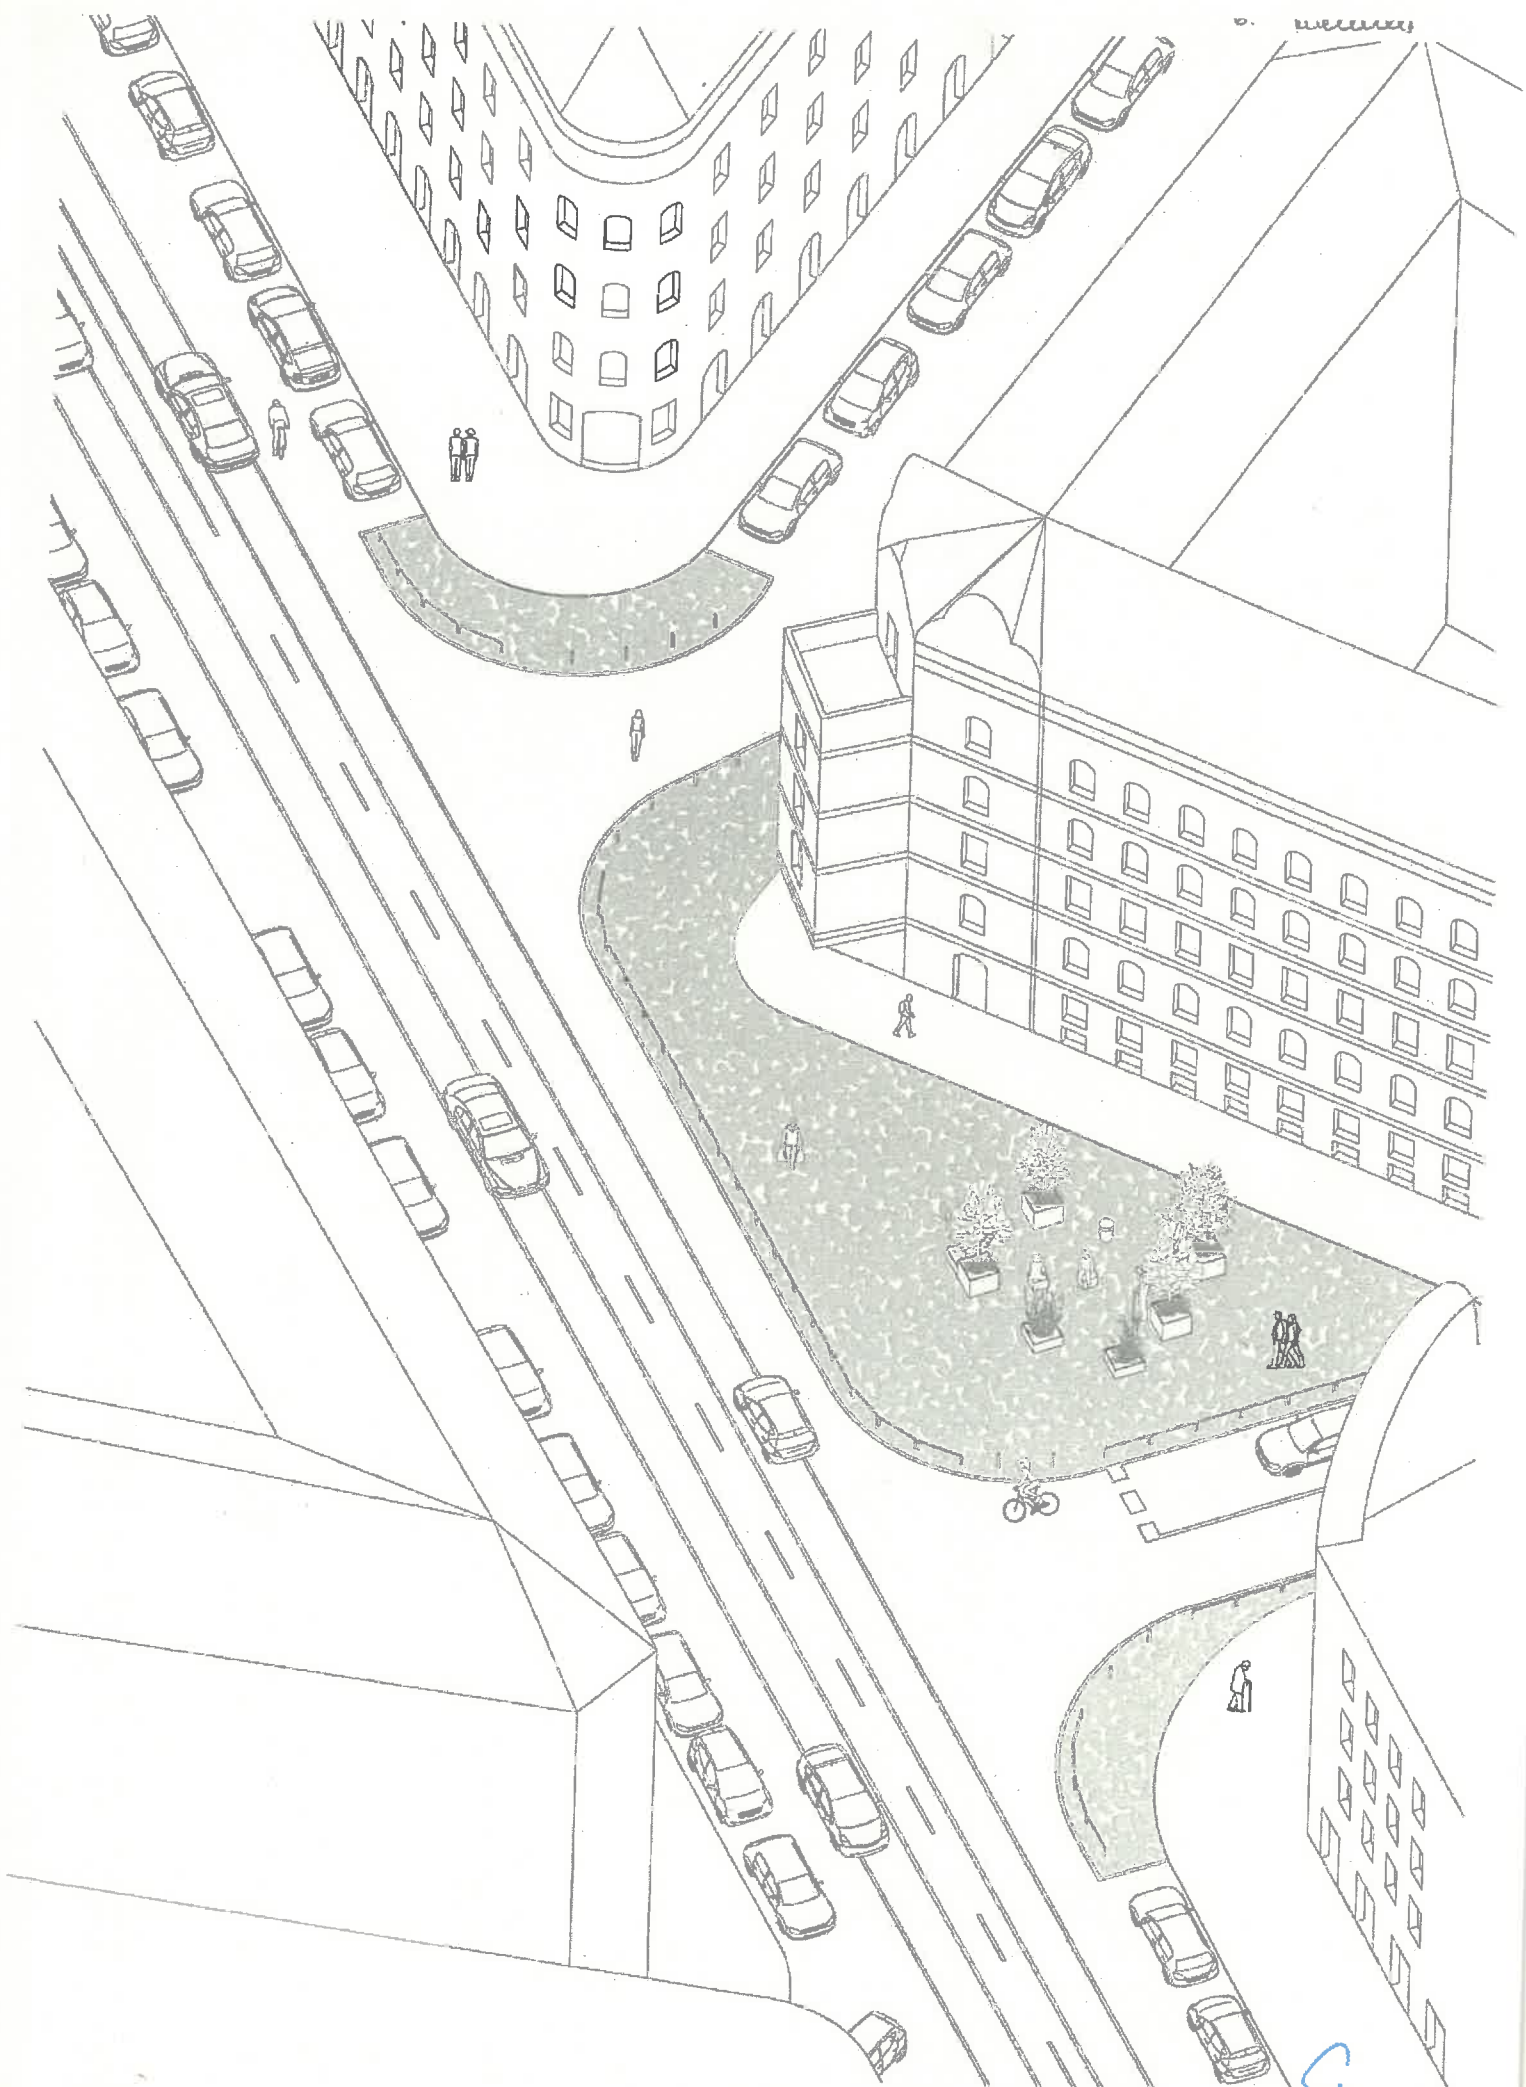


S. MULLER



S 14

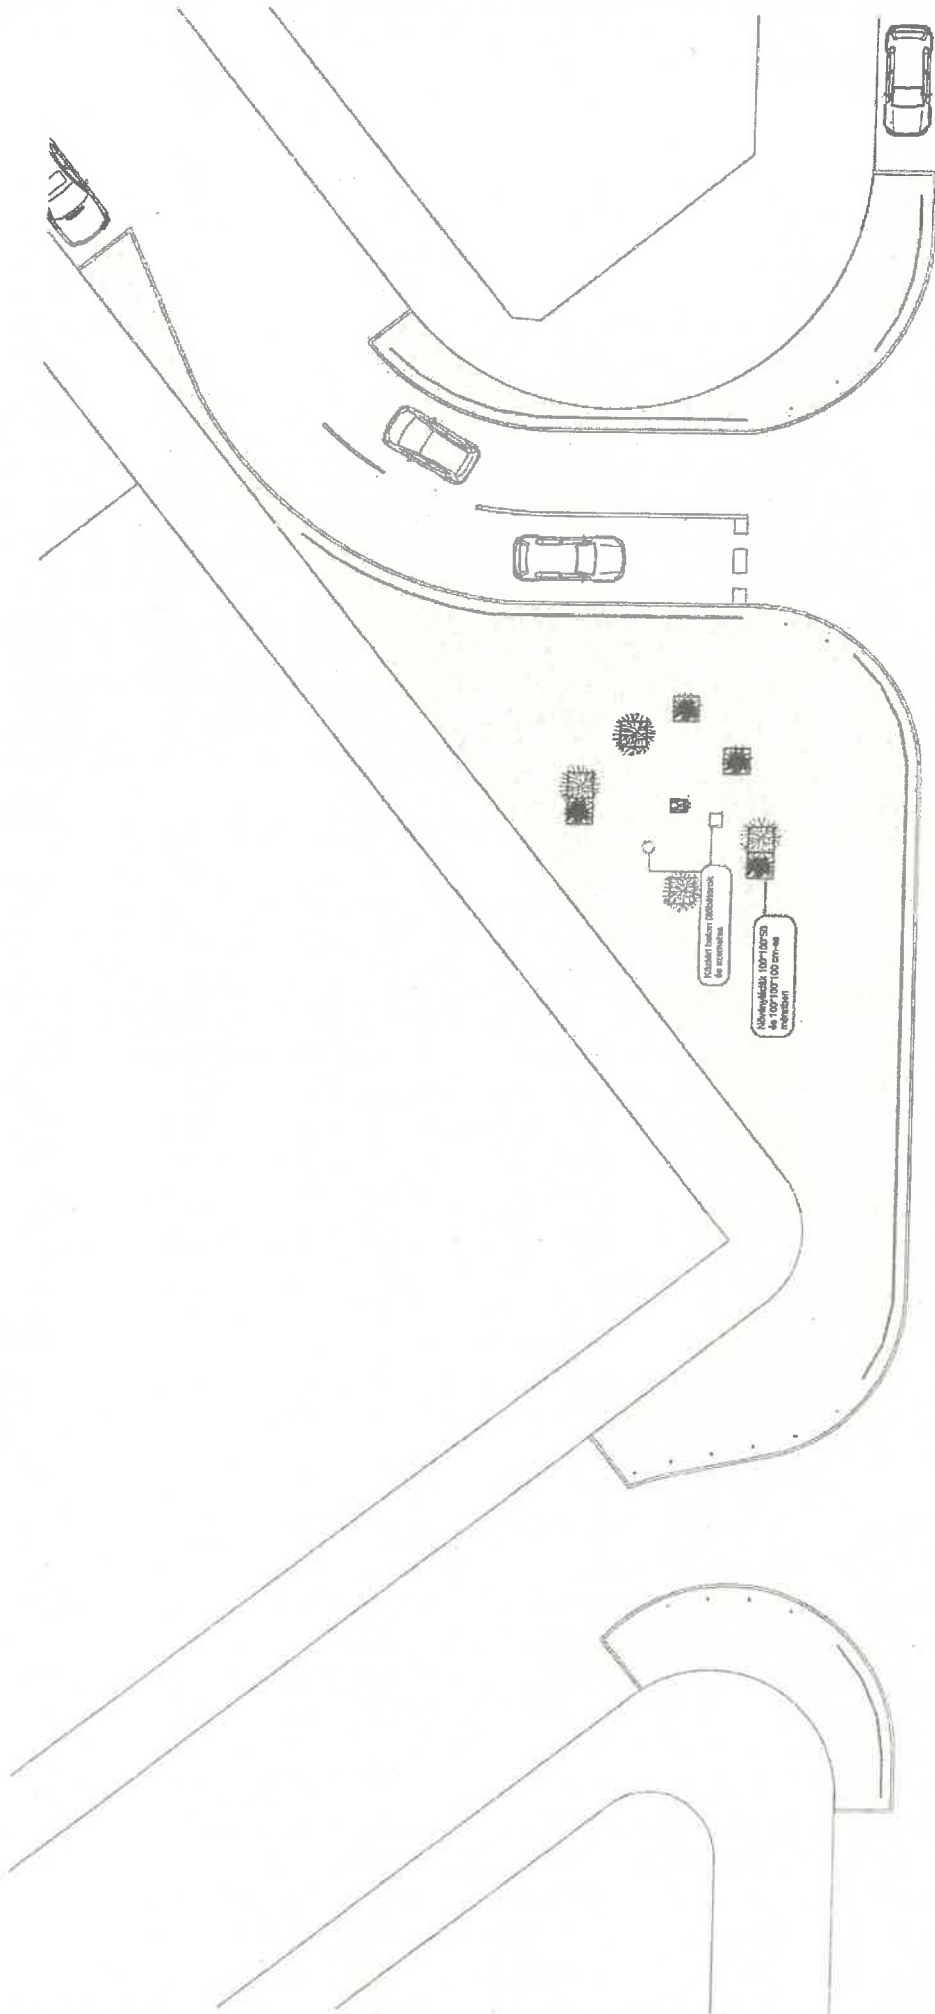

8
15

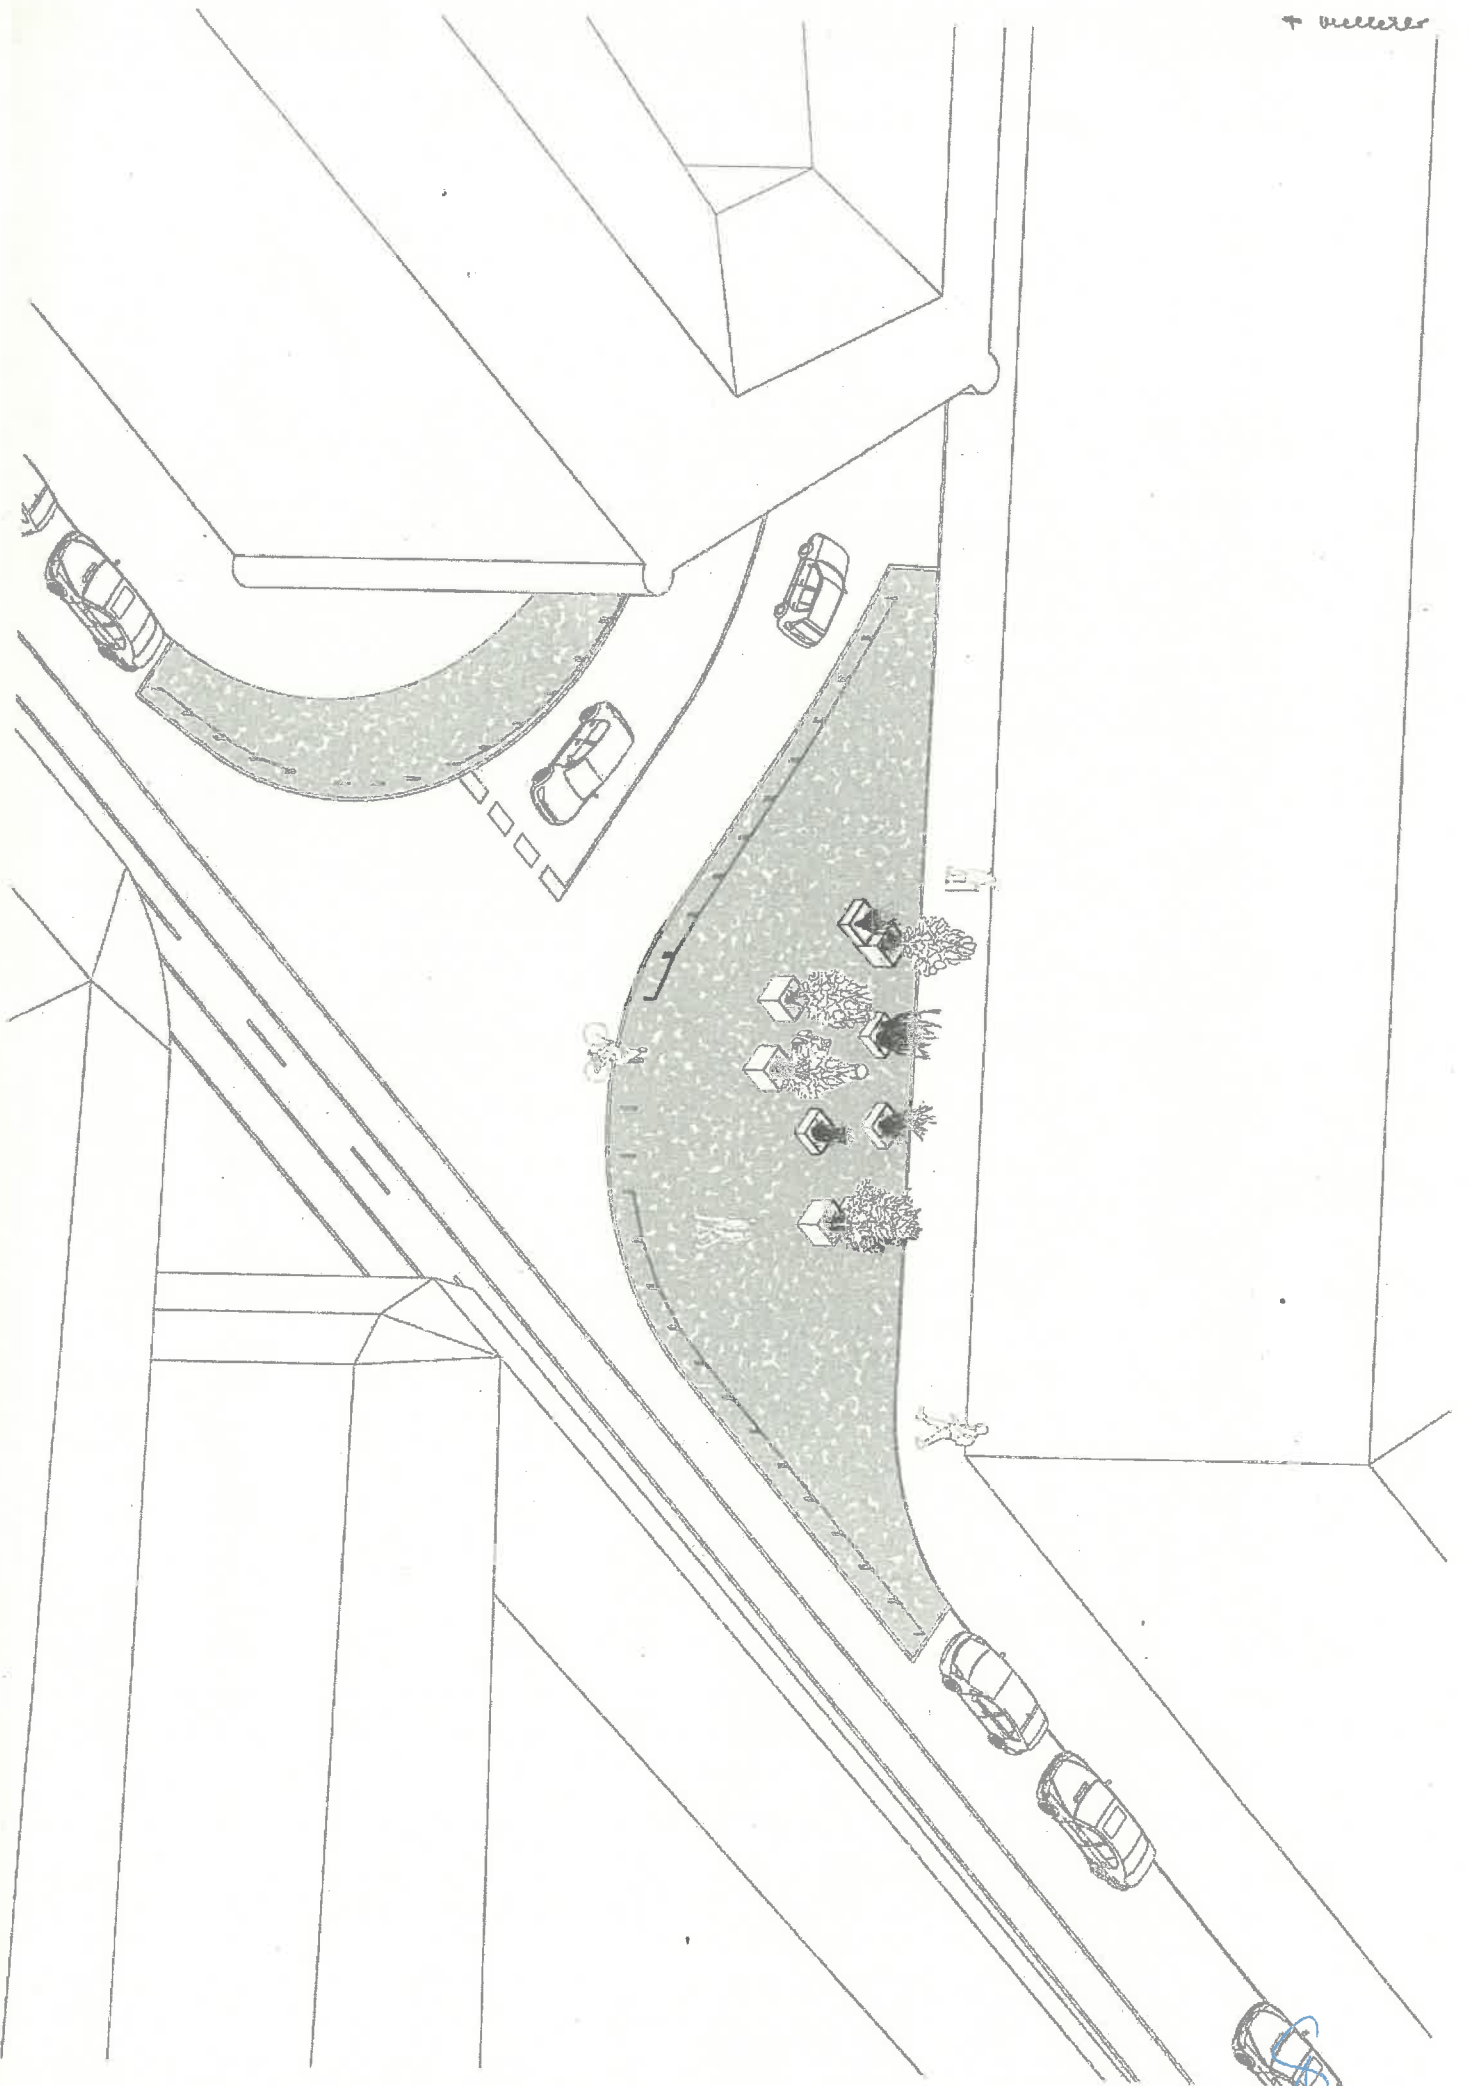

40

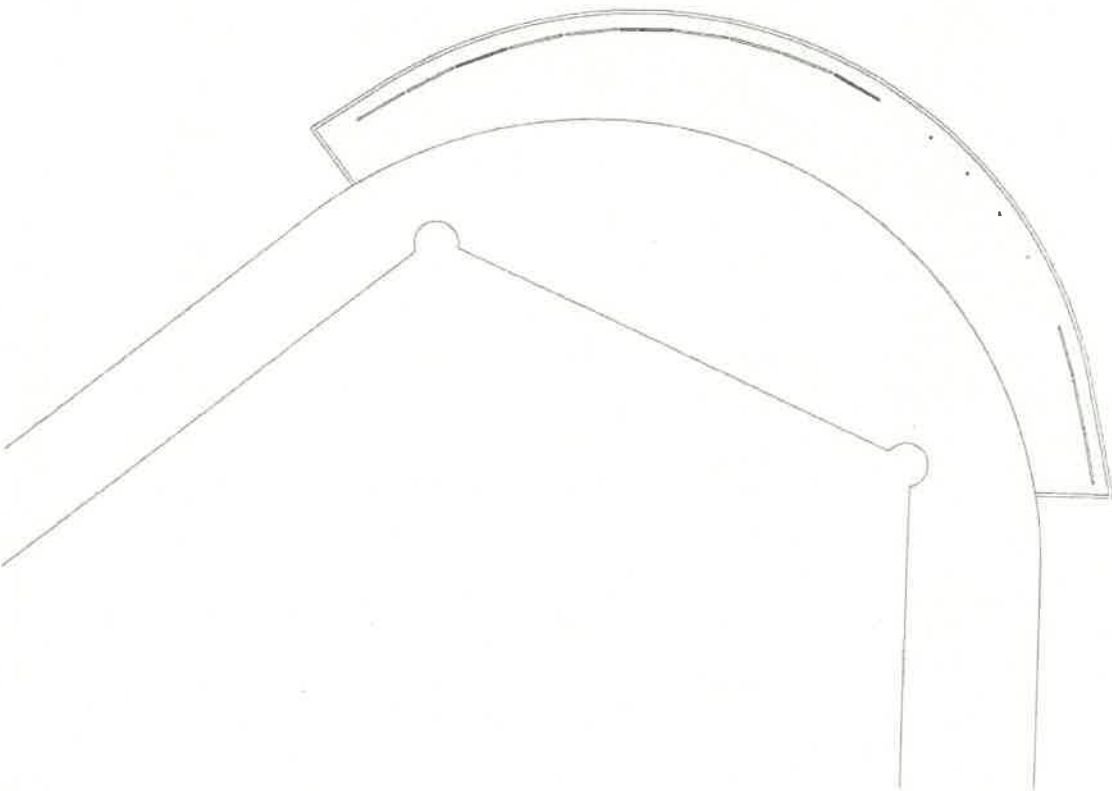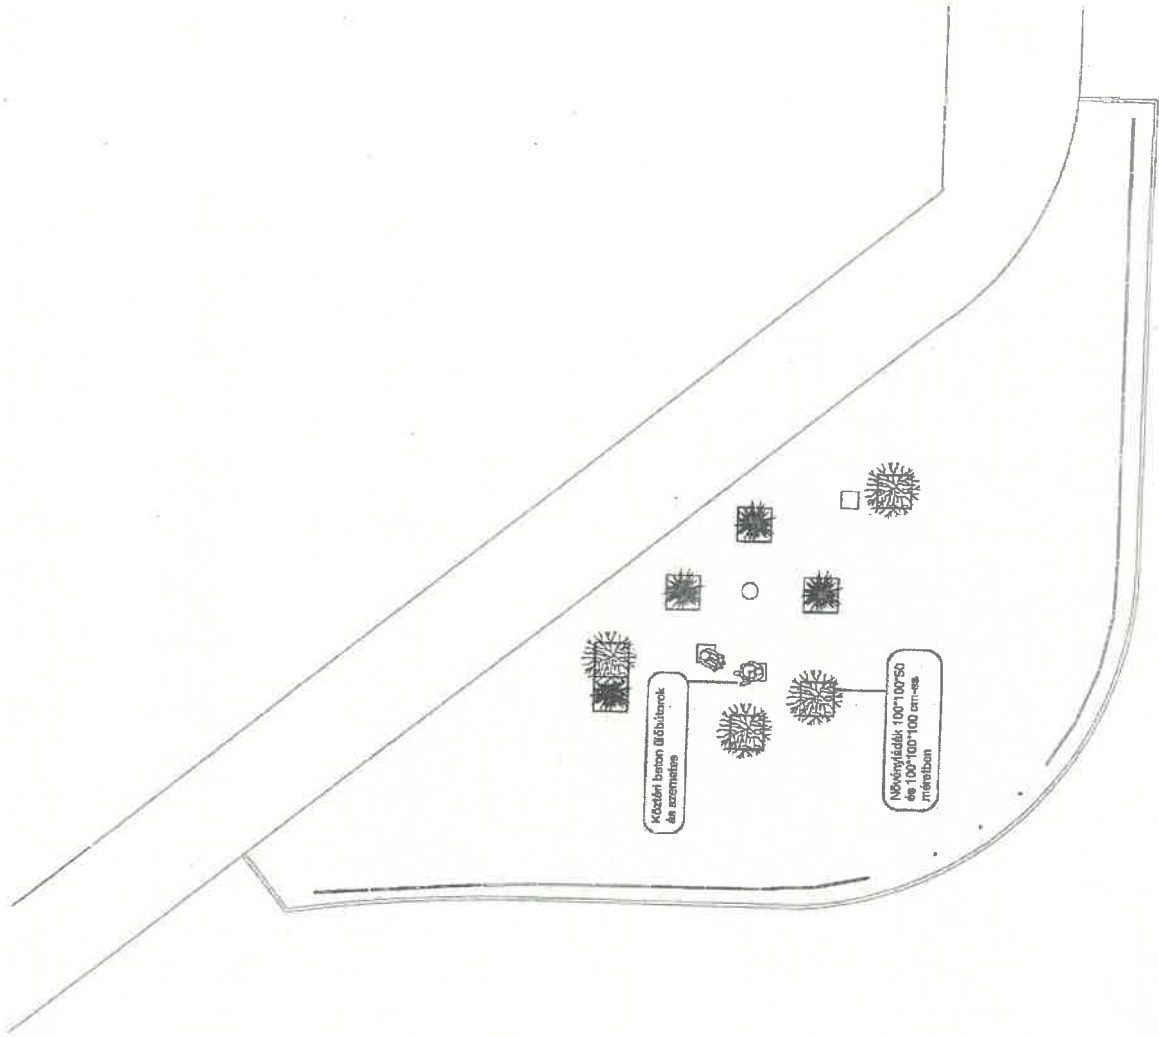

Gyórfi György Dániel

Feladó:
Küldve: kedd 2020. október 27 13:24
Címzett: Gyórfi György Dániel
Másolatot kap:
Tárgy: VPI beton_20_202_Népszínház u. megállapodás/kiszállítás

Kedves Dániel,

Tárgyi felajánlásunkkal kapcsolatban szeretném tájékoztatni, hogy az elemek elkészültek, kiszállításukra akár már a jövő héten is sor kerülhet.

Kérünk szépen egy visszajelzést az Önök részéről szóbjajöhető időpontokkal kapcsolatban.

Érdeklődnék a szponzorálási megállapodás felől, örülnénk, ha a kiszállítás előtt a szerződés aláírásra kerülne.

Várom visszajelzést, telefonon is,

Köszönettel,

irodavezető

VPI Kft.

1116 Budapest, Fehérvári út 132-144.
+36 1 789 79 66

www.vpi.hu
info@vpi.hu

facebook.com/vpiconcrete
instagram.com/vpiconcrete

From:
Sent: Monday, October 19, 2020 11:24 AM
To: gyorfi.daniel@jozsefvaros.hu
Cc:
Subject: VPI beton_20_202_Népszínház u./felajánlás tartalma

Kedves Dániel,

INFO:

mellékelem a felajánlott termékeink műszaki adatlapját.

A BINN 45 szeméttárolóból 2 db-ot, az ülőkockából (UKC-45) 5 darabot gyártunk az Önök részére.

Sp

18

Üdvözlettel:

irodavezető

VPI Kft.

1116 Budapest, Fehérvári út 132-144.
+36 1 789 79 66

www.vpi.hu
info@vpi.hu

facebook.com/vpicconcrete
instagram.com/vpicconcrete

From:

Sent: Thursday, October 15, 2020 10:48 AM

To: gyorfi.daniel@jozsefvaros.hu

Subject: VPI beton_20_202_Népszínház u. placemaking együttműködés

Kedves Győrfi Dániel,

Ezen az e-mail címen várom az Önök javaslatát a támogatási/szponzorálási megállapodás jogi formájára.

Üdvözlettel:

irodavezető

VPI Kft.

1116 Budapest, Fehérvári út 132-144.
+36 1 789 79 66

www.vpi.hu
info@vpi.hu

facebook.com/vpicconcrete
instagram.com/vpicconcrete

19

Year: 2019

Product codes: UKG-50, UKG-60

INFO

Dimensions: 500 / 600 x 500 / 600 x 450 mm

Weight: 155 / 200 kg


Material: cast high performance concrete (HPC)

Standard color: white

Finish: natural cast

Treatment: impregnated


Fixing: with antifreeze adhesive on load-bearing walking surface / anchored with two M12x100 bolts

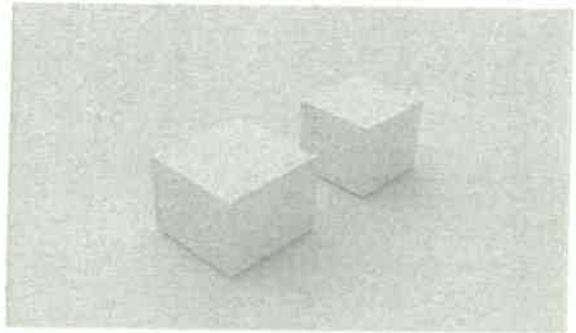


MEASUREMENTS

0 ——— 500 mm

UKO-50

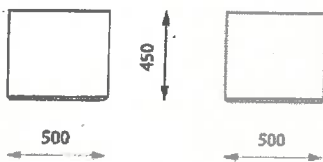


UKG-60

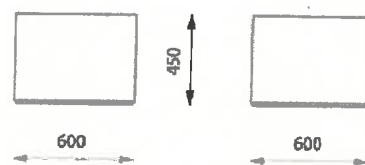

INSTALLATION

The furniture may be lifted with lifting straps. The furniture is fixed with antifreeze adhesive on load-bearing walking surface or anchored with two M12x100 bolts in Ø40x150 holes filled with adhesive.

0 ——— 500 mm

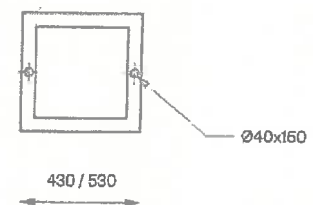

BINN 45

LITTER BIN



Design: Mark Nagy-Mihaly

Year: 2018

Product codes: BIN-45-Z, BIN-45-N

INFO

Dimensions: $\varnothing 472 \times 932/852$ mm

Volume: 45 l

Weight: 140/135 kg

Material: cast high performance concrete (HPC)

Finish: natural oast

Treatment: impregnated

Metal: stainless steel/powdercoated stainless steel/
powdercoated galvanized steel

Standard color (top + bottom): RAL7016 + white

Fixing: anchored with one M16x250 threaded rod and nut




MEASUREMENTS

0 500 mm

BIN-45-Z

BIN-45-N

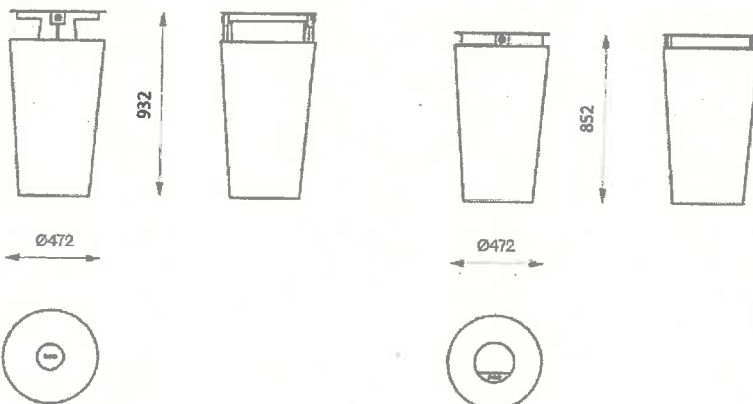


INSTALLATION

0 200 mm

The litter bin may be lifted by a M12 threaded lifting insert placed inside the concrete body on the bottom. The litter bin must be placed at least 120 mm from any object that may prevent the lid from the opening.

The litter bin is anchored with one M16x250 threaded rod and nut.

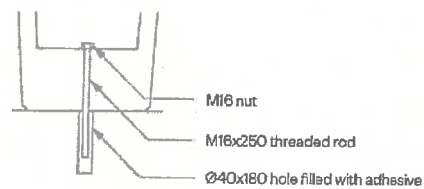

The technical information provided by VPI Ltd. may be modified at any time without prior notice. We protect intellectual property.
info@vpi.hu / +36 1 789 79 66 / vpi.hu

06/2020

SP 24


BINN

LITTER BIN FAMILY



Design: Mark Nagy-Mihaly
Year: 2018


Product family code: BIN

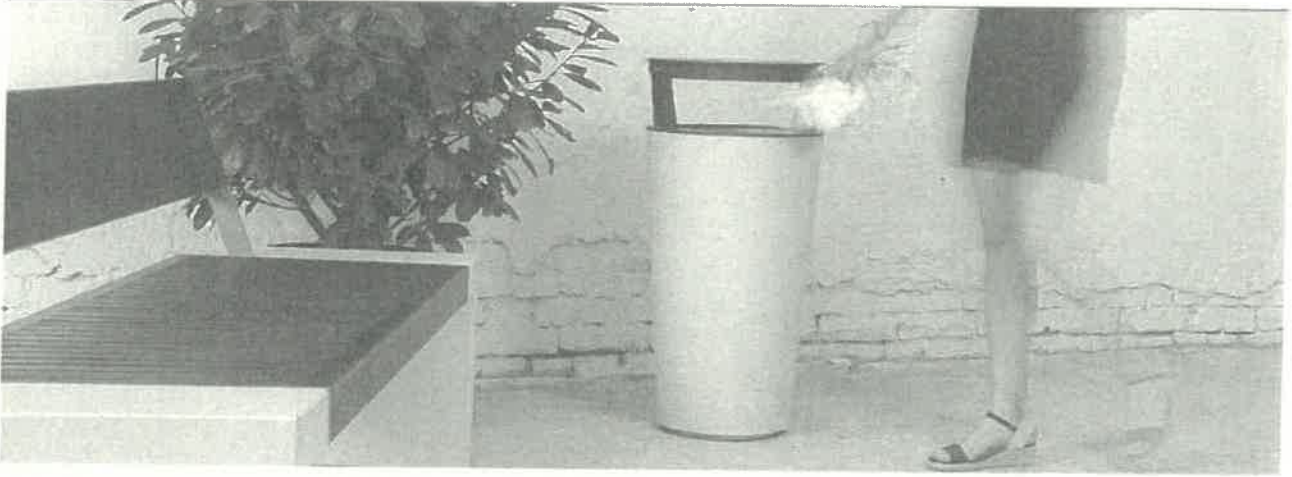

ELEMENTS


BINN 45

BINN 60

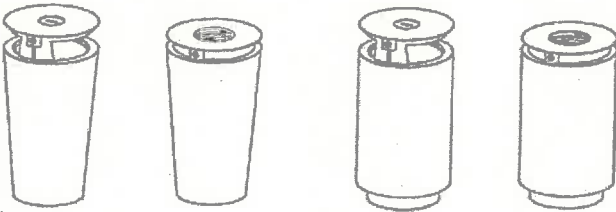

FUNCTION

8mm
triangle key

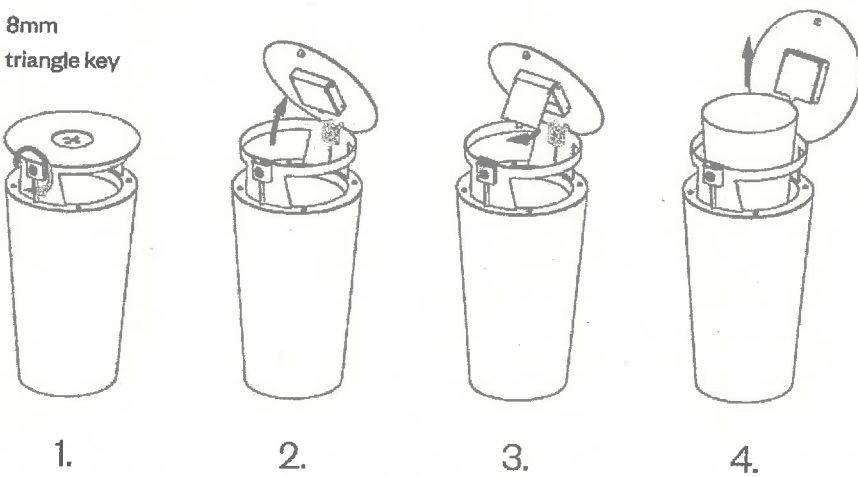

The technical information provided by VPI Ltd. may be modified at any time without prior notice. We protect intellectual property.
info@vpi.hu / +361789 79 66 / vpi.hu

06/2020

So 22

