



Előterjesztés

Budapest Főváros VIII. kerület Józsefvárosi Önkormányzat
Polgármestere számára

Előterjesztő: Rádai Dániel alpolgármester s.k.	
Tárgy: Javaslát tulajdonosi és közútkezelői hozzájárulás megadására, a Budapest VIII. kerület, Alföldi utca 9-11. szám alatti ingatlan távközlési hálózatának kiépítéséhez	
Az SZMSZ szerint ZÁRTAN tárgyalandó:	
ELŐKÉSZÍTŐ SZERVEZETI EGYSÉG: GAZDÁLKODÁSI ÜGYOSZTÁLY KERÜLETGAZDÁLKODÁSI IRODA KÉSZÍTETTE: SZABÓ ENDRE ÜGYINTÉZŐ SK. PÉNZÜGYI FEDEZETET NEM IGÉNYEL, IGAZOLÁS: <i>Közműbizottság</i> JOGI KONTROLL: <i>MMK</i> BETERJESZTÉSRE ALKALMAS: <i>[Signature]</i> CZUKKERNÉ DR. PINTÉR ERZSÉBET JEGYZŐ	
A döntésre az SZMSZ szerint hatáskörrel rendelkeznek: Városüzemeltetési Bizottság	
Az SZMSZ szerint véleményezi: -	

Tisztelt Képviselő-testület!

I. Tényállás és a döntés tartalmának részletes ismertetése

A Magyar Telekom Nyrt. új bérelt vonali szolgáltatást létesít a Budapest, VIII. kerület, Alföldi utca 9-11. szám alatti Fővárosi Gyermekvédelmi Szakszolgálat részére.

Az optikai ellátás létesítéséhez elkészített és benyújtott kiviteli tervdokumentáció (Msz: TT_09/2020) alapján a közterületi munkák elvégzéséhez – a Magyar Telekom Nyrt. megbízásából eljáró – Szakács Milán tervező (MMK: 13-16040) kéri a Budapest Főváros VIII. kerület Józsefvárosi Önkormányzat (a továbbiakban: Önkormányzat) tulajdonosi és közútkezelői hozzájárulását (1. számú melléklet).

A tervezéssel érintett ingatlanok részére tervezett hálózat, a területen üzemelő földalatti elosztó hálózathoz csatlakozik a csatolt nyomvonalrajznak megfelelően.

A Fővárosi Gyermekvédelmi Szakszolgálat ügyfél optikai ellátásához új alépítmény építése szükséges. Alföldi utca 11. sz. előtt a meglévő Magyar Telekom alépítményre egy „K1” típusú szekrényt kell építeni, majd ebből a szekrényből az Alföldi utca 11. sz. épületbe LPE40 védőcsővel egy új épületbevezetés építése szükséges, pincébe érkeztetéssel.

Kivitelezéskor az Alföldi utca 11 számú ingatlan előtt a járdába egy új megszakító létesítményt építenek be, ebből a megszakító létesítményből nyílt árokban építik ki a védőcsövet az épület pincéig. A megszakító létesítmény telepítése, valamint a beállítás kiépítése kb. 2 m-en² aszfaltburkolatú járda megbontásával jár.

A közművek közelsége miatt a kivitelezést csak kézi munkával végzik (2. számú melléklet).

A kivitelezéssel érintett Alföldi utca (hrs: 34728) az Önkormányzat tulajdonában áll, így a távközlési hálózat építés közterületi munkáihoz szükséges a tulajdonos Önkormányzat hozzájárulása.

[Handwritten mark]

II. A beterjesztés indoka

Az előterjesztés tárgyában a döntés meghozatala a Tisztelt Bizottság hatásköre.

III. A döntés célja, pénzügyi hatása

A közterületi kivitelezések megindításához szükséges a tulajdonos Önkormányzat hozzájárulása.

A tulajdonosi döntésnek Önkormányzatunkat érintő pénzügyi hatása nincs.

IV. Jogszabályi környezet

A Képviselő-testület és Szervei Szervezeti és Működési Szabályzatáról szóló 36/2014. (XI.06.) önkormányzati rendelet 7. melléklet 5.1.1. alpontja értelmében a Városüzemeltetési Bizottság dönt a tulajdonosi döntést igénylő önkormányzati hatósági ügyekben első fokon.

A veszélyhelyzet kihirdetéséről szóló 478/2020. (XI. 3.) Kormányrendelet 1. §-a értelmében a Kormány az élet- és vagyonbiztonságot veszélyeztető tömeges megbetegedést okozó SARS-CoV-2 koronavírus világjárvány (a továbbiakban: koronavírus világjárvány) következményeinek elhárítása, a magyar állampolgárok egészségének és életének megóvása érdekében Magyarország egész területére veszélyhelyzetet hirdetett ki.

A katasztrófavédelemről és a hozzá kapcsolódó egyes törvények módosításáról szóló 2011. évi CXXVIII. törvény 46. § (4) bekezdésének felhatalmazása alapján veszélyhelyzetben a települési önkormányzat képviselő-testületének feladat- és hatáskörét a polgármester gyakorolja, így a döntés meghozatalára a polgármester jogosult.

Mellékletek:

1. Kérelem
2. Nyomvonal rajz

Határozati javaslat

Budapest Főváros VIII. kerület Józsefvárosi Önkormányzat Képviselő-testületének/2020. (XII. 03.) számú határozata

tulajdonosi és közútkezelői hozzájárulás megadásáról a Budapest VIII. kerület, Alföldi utca 9-11. szám alatti ingatlan távközlési hálózatának kiépítéséhez

A Budapest Főváros VIII. kerület Józsefvárosi Önkormányzat Képviselő-testülete megadja a tulajdonosi és közútkezelői hozzájárulást – a Magyar Telekom Nyrt. megbízásából eljáró – Szakács Milán tervező által benyújtott dokumentáció (Msz: TT_09/2020) alapján a Budapest VIII. kerület, Alföldi utca 9-11. szám alatt ingatlan távközlési hálózatának kiépítéséhez, az alábbi feltételekkel és kikötésekkel:

- a. jelen tulajdonosi hozzájárulás a beruházót (építetőt) nem mentesíti az építéshez szükséges egyéb szakhatósági és hatósági engedélyek beszerzése alól,
- b. a hozzájárulás a Budapest VIII. kerület, Alföldi utca (hrs: 34728) érintett járdaszakaszára terjed ki,
- c. az építetőnek (kivitelezőnek) a munkakezdési (burkolatbontási) hozzájárulást a vonatkozó rendelet (19/1994. (V.31.) KHVM rendelet) szerinti mellékletek csatolásával előzetesen meg kell kérni, és az abban foglaltakat maradéktalanul be kell tartani,
- d. kötelezi a kivitelezőt az érintett területen lévő fák védelmére, a bontási helyek megfelelő minőségben történő helyreállítására, melyre a beruházó/kivitelező közösen 5 év garanciát vállal: a bontással érintett járda burkolatot az alábbi rétegrenddel kell helyreállítani, szerkezeti rétegenként 20-20 cm átlapolással:
 - 3 cm vtg. MA-4 érdesített öntött aszfalt kopóréteg (a járda teljes szélességében)
 - 15 cm vtg. C8/10-32/F stabilizált útalap

– 15 cm vtg. fagyálló homokos kavics ágyazat Trq 95% (más anyaggal nem helyettesíthető),

e. jelen tulajdonosi hozzájárulás csak az engedélyező szervek, szakhatóságok előírásainak maradéktalan betartásával, a döntés napjától számított **1 évig érvényes**.

Felelős: polgármester

A döntés végrehajtását végző szervezeti egység: Gazdálkodási Ügyosztály Kerületgazdálkodási Iroda

Budapest, 2020. november 20.

Rádai Dániel
alpolgármester sk.

Sp 3



AVDH SIGN



Azonosító: EPAPIR-20201019-11903

Küldő

Dátum: 2020.10.19

Viselt név: [REDACTED]

Hivatkozási szám:

Születési név: [REDACTED]

Azonosító: EPAPIR-20201019-11903

Anyja neve: [REDACTED]

Témacsoport azonosító:
ONKORM_IGAZGATAS

Születési hely: [REDACTED]

Témacsoport neve: Önkormányzati
igazgatás

Születési idő: [REDACTED]

Ügytípus azonosító:
ONK_VAGYONKEZELESÜgytípus neve: Az önkormányzat
tulajdonával kapcsolatos tulajdonosi,
vagyonkezelési ügyek

Címzett

BUDAPEST FŐVÁROS VIII. KERÜLET JÓZSEFVÁROSI ÖNKORMÁNYZAT

Budapest

Baross utca 63-67

Tárgy: Közútkezelői hozzájárulás és tulajdonosi engedély kérése Aföldi utca 9-11.
számú ingatlan átviteltechnikai bekötésének építésére

Tisztelt Önkormányzat!

Közútkezelői hozzájárulást és tulajdonosi engedély szeretnénk kérni a Magyar Telekom nevében a Aföldi utca 9-11. számú ingatlan Fővárosi Gyermekevédelmi Szakszolgálat átviteltechnikai bekötésének építésére.

A terveket csatolva küldöm.

S


4

Üdvözlettel Szakács Milán

Mellékletek száma: 2

Fájlnév	Méret	Elhelyezkedés	Fájl lenyomata
TT_09_2020_v1.pdf	792.5 kB	KRX/OCD/Payload/ ID-2	FF4653981E0D81C C7915B1D6D4984 0AC27CB38FF508 91DE59E688045E1 9FB5DB
behuzasi_rajz.pdf	379.3 kB	KRX/OCD/Payload/ ID-3	A8159E63D573456 4DC1B5B90E7FC7 EA7E25FFF03D55 4CE2801707A9E35 264089

So 5

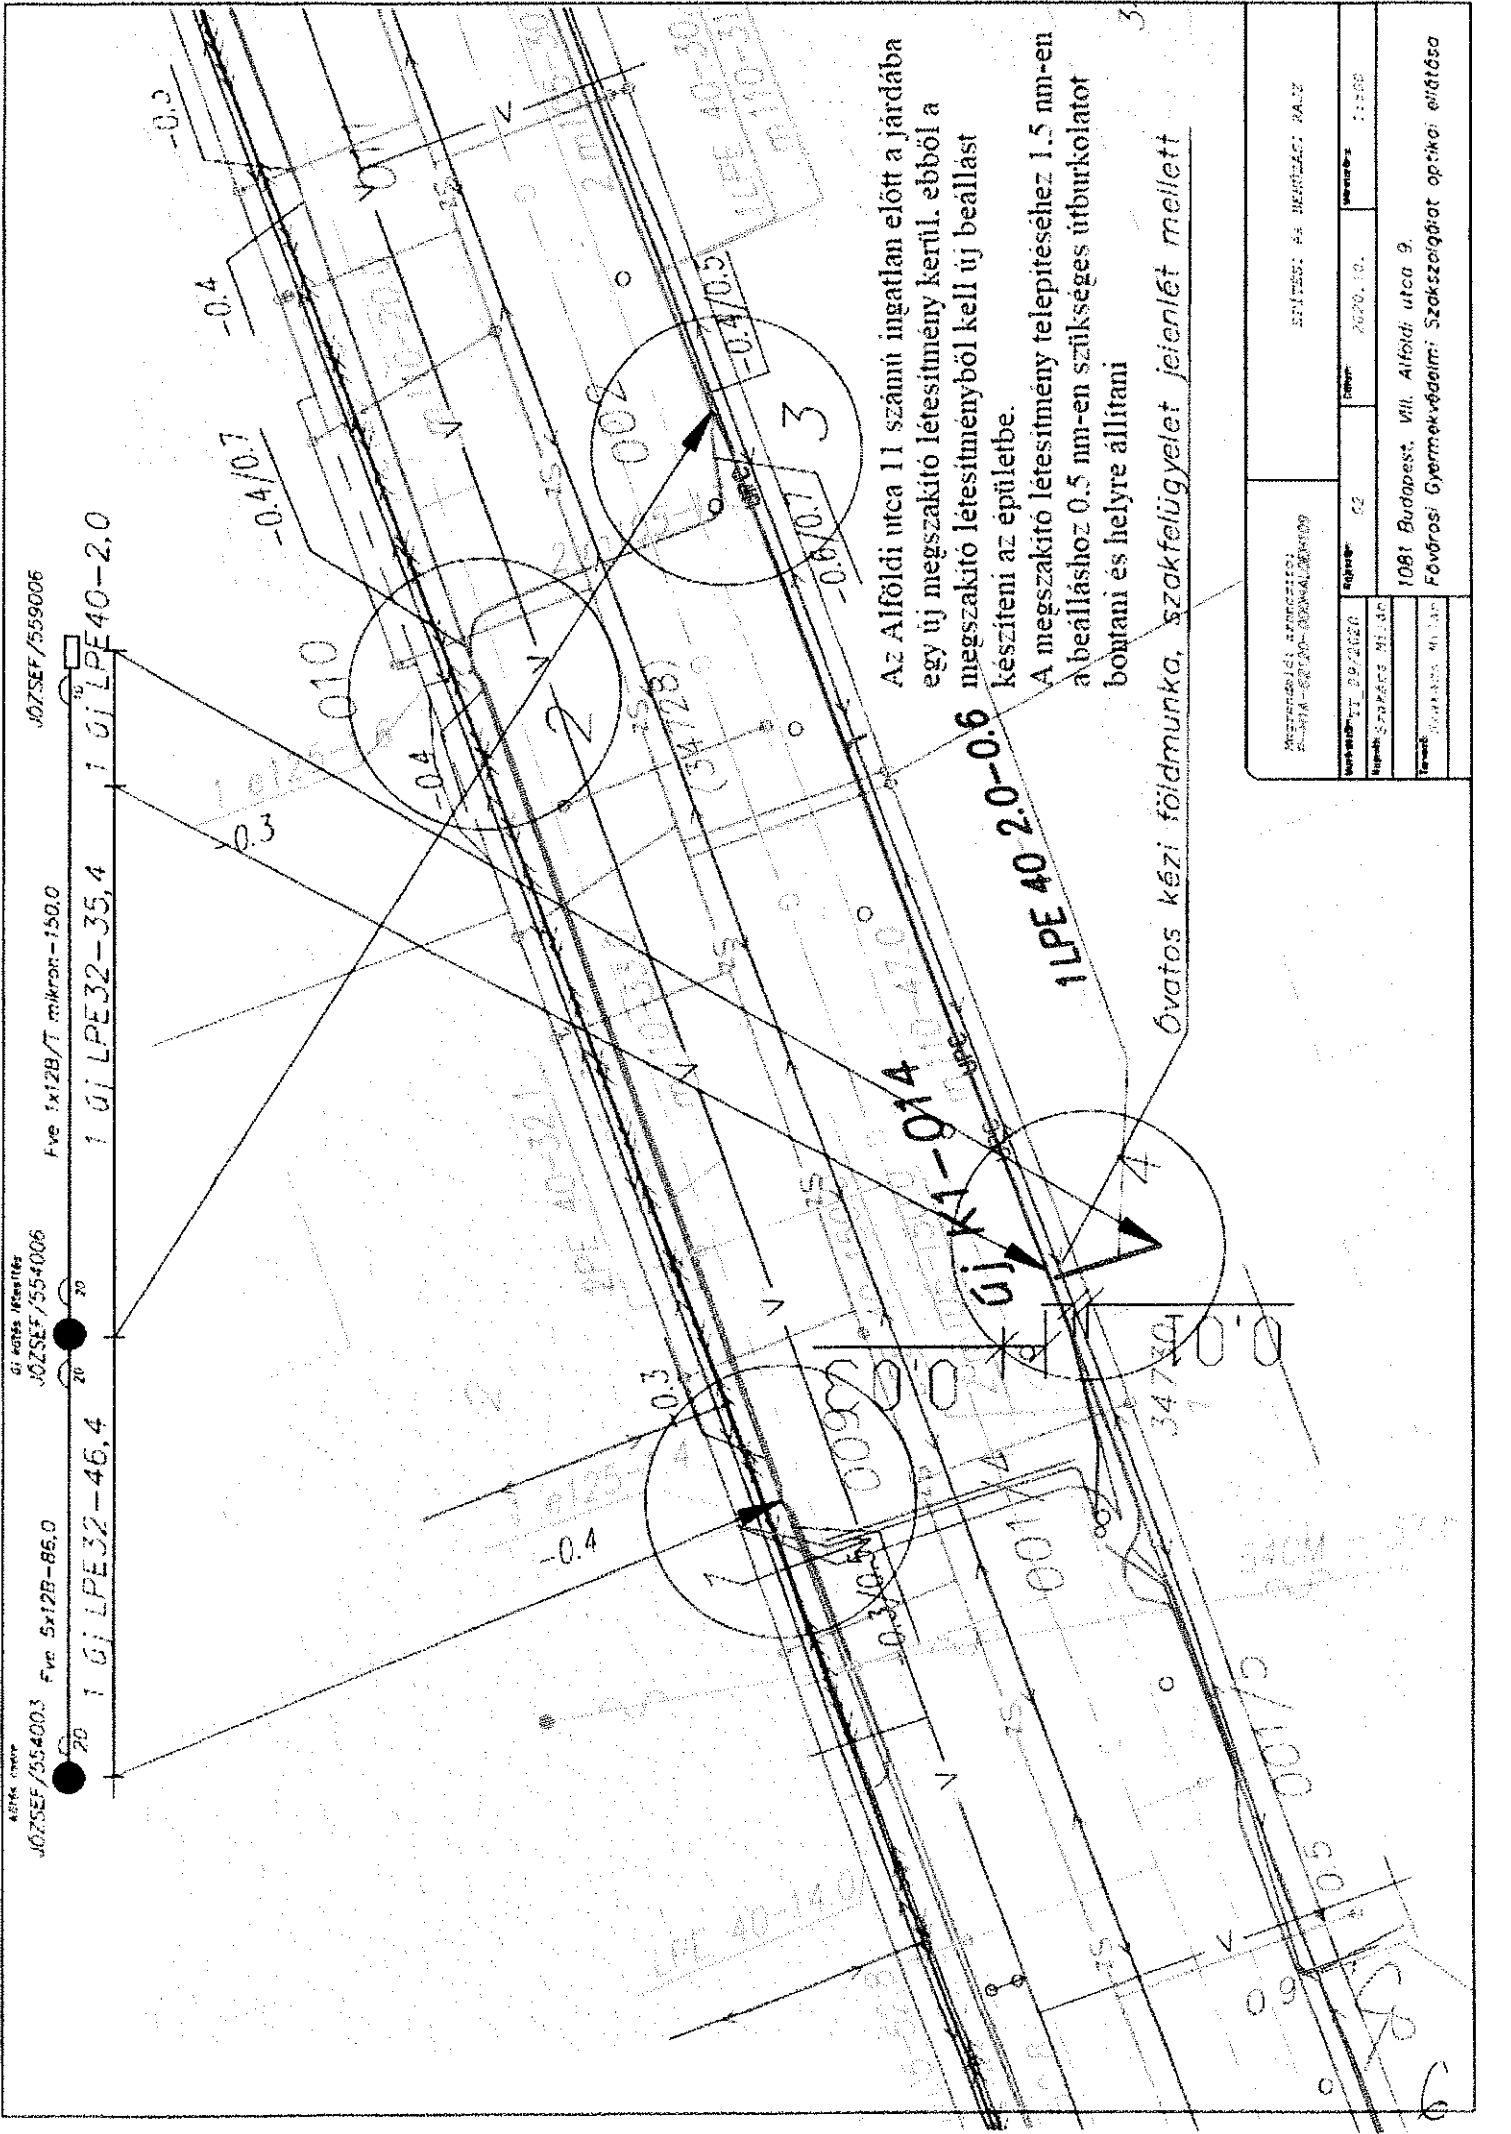

J07SEF/559006

Fve 5x12B/T mikron-150.0

GI kőzet létesítés
J07SEF/554006

Fve 5x12B-86.0

1 GI LPE40-2.0

1 GI LPE32-35,4

1 GI LPE32-46,4

Az Alföldi utca II számú ingatlan előtt a járdába egy új megszakító létesítmény kerül, ebből a megszakító létesítményből kell új beállást készíteni az épületbe.
A megszakító létesítmény telepítéséhez 1.5 nm-en a beálláshoz 0.5 nm-en szükséges útburkolatot bontani és helyre állítani

1LPE 40 2.0-0.6

Óvatos kézi földmunka, szakfelügyelet jelenlét mellett

Munkaadó: KÖZMŰVESEK ÉS SZAKKÉPZŐK ÉRTÉKELŐ TÁRSASÁG		Munka: 2020.10.		Munka: 1:100	
Munka: 2020.10.		Munka: 2020.10.		Munka: 1:100	
1081 Budapest, VII. Alföldi utca 9.					
Fővárosi Gyermekvédelem: Szakszolgálat optikai elítélő					