


A-A keresztmetszet

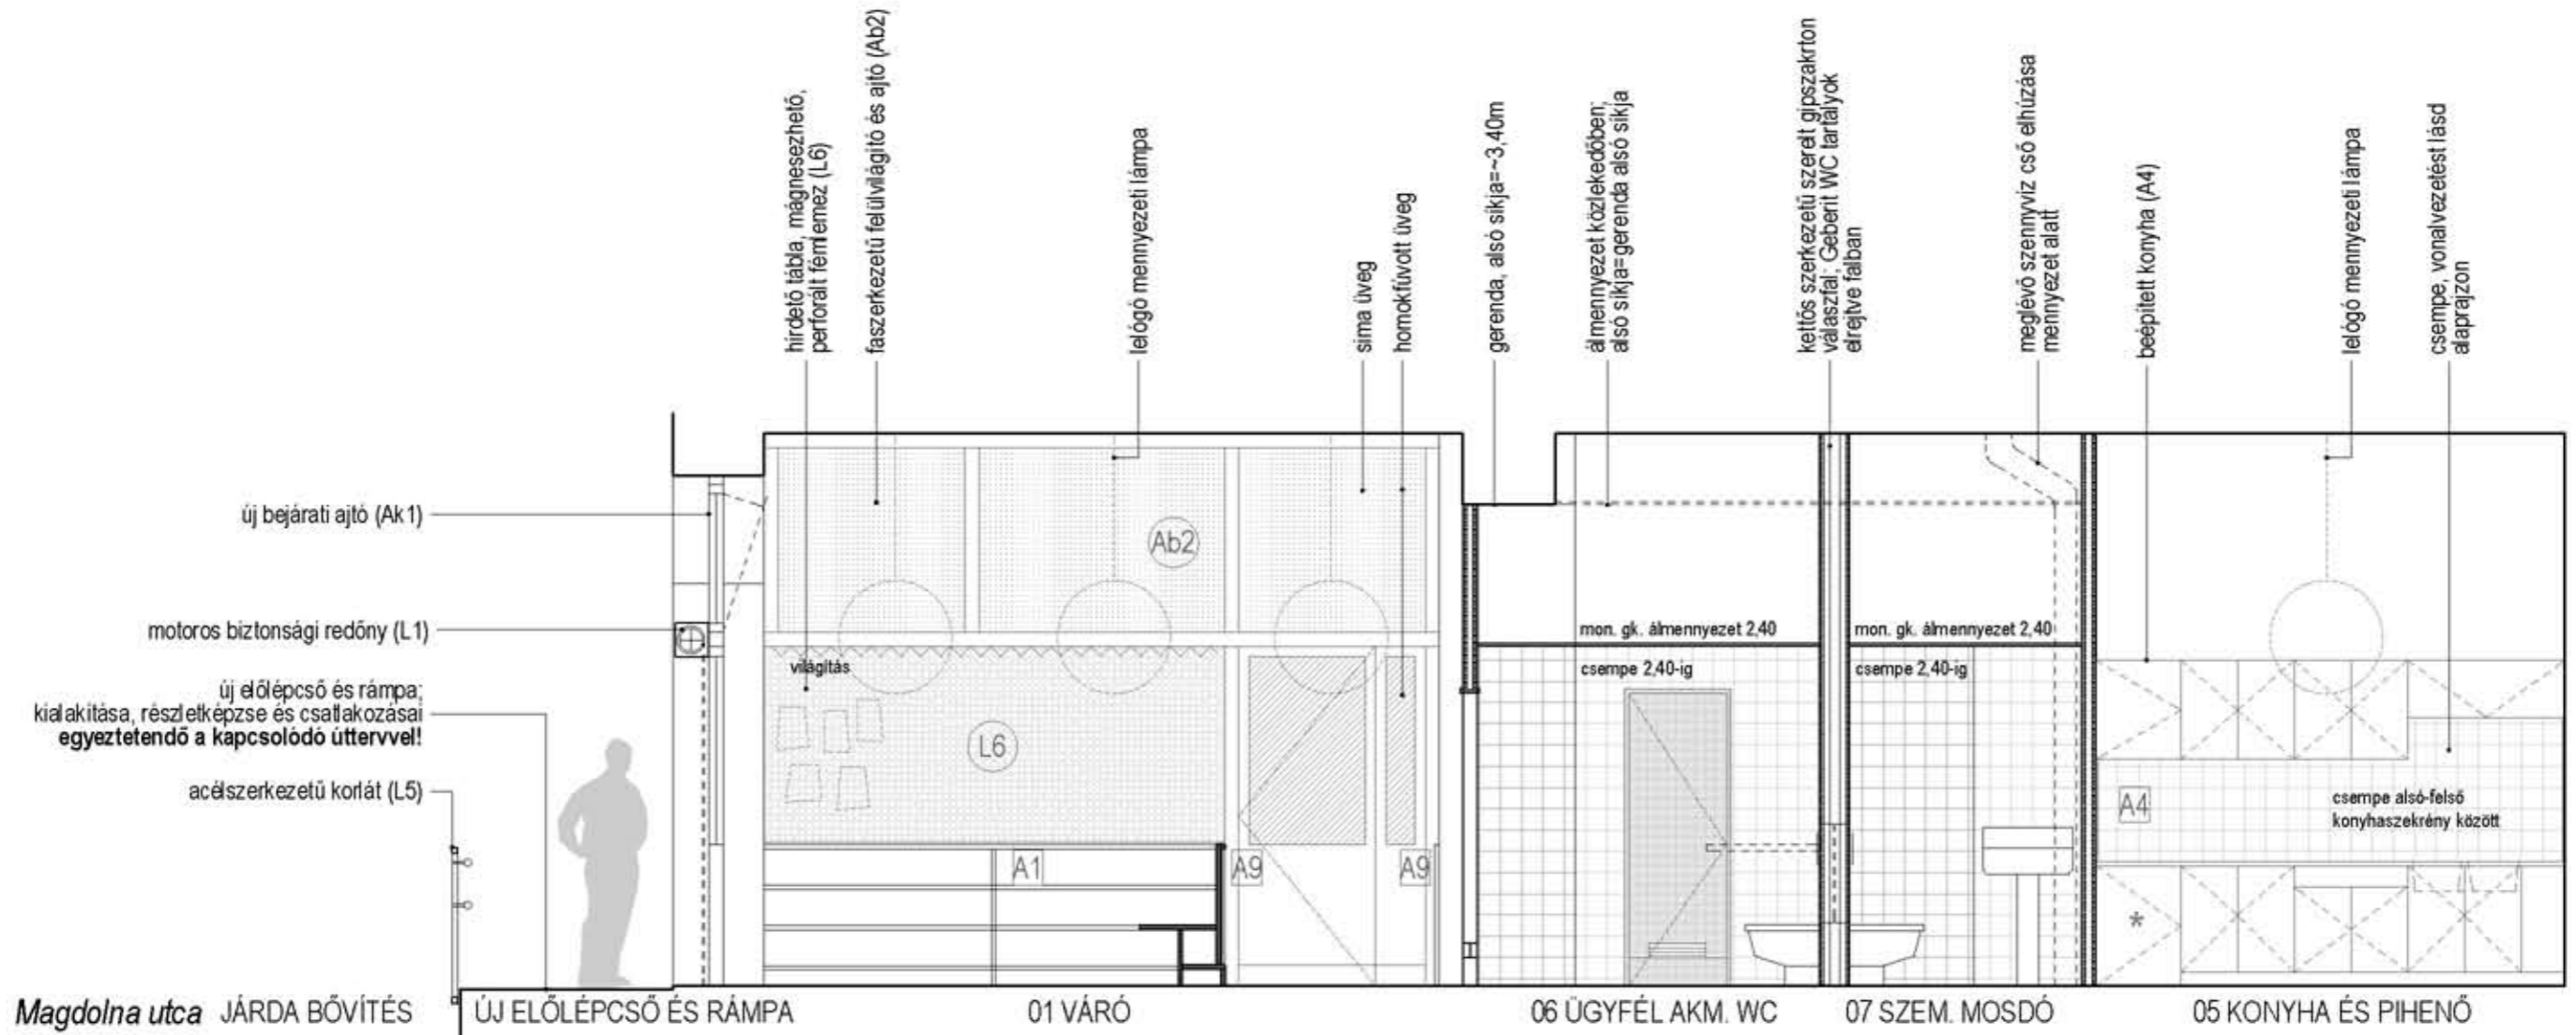

B-B hossztmetszet

É-03

B-B KERESZTMETSZET
1:50

KIVITELEZÉSI TERV

dobozí 23
CSALÁDFEJLESZTŐ KÖZPONT