

Ügyiratszám: 468/2021
Ügyintéző: _____ a
Telefon:
E-mail:

HATÓSÁGI SZERZŐDÉSMÓDOSÍTÁS
KÖZTERÜLET-HASZNÁLATRÓL

amely létrejött *egyrésről*

egyrésről a Location Office Kft. (a továbbiakban: „Hatóság”, székhelye: 1145 Budapest, Róna utca 174., cégjegyzékszám: 01 09 064822 adószáma: 10311332-2-42; az MKB-nál vezetett bankszámlaszám: 10300002-10703208-00024900, képviseli: dr. Radványi Réka ügyvezető)

másrészről a GFS 21 Produkció Kft. (a továbbiakban: „Kérelmező”, székhelye: 1118 Budapest, Beregszász út 6/A C. ép. 2. lház. 4. em. 4.; cégjegyzékszám: 01 09 380690, adószáma: 29142042-2-43; bankszámlaszám: 10400126-50526984-72691000,

a továbbiakban együttesen Felek között az alulírott napon és helyen az alábbi feltételek mellett:

A Szerződés előzménye, célja

I. A Felek 2021. június 01. napján egymással filmforgatási célú közterület-használat tárgyában határozott idejű hatósági szerződést (a továbbiakban: Szerződést) kötöttek.

Felek a fentiek alapján megállapodnak, hogy Szerződést - a közterület-használat dátumának megváltozására tekintettel - közös megegyezéssel az alábbiak szerint módosítják.

II. A Szerződés 1.2. pontja a következők szerint módosul:

„1.2 A Kérelmező által igénybe venni kívánt közterület (a továbbiakban: „Közterület”) igénybevételének célja, időtartama, terjedelme:

Sorszám	Helyszín a közterületeken	Cél (forgatás, technikai kiszolgálás, stáb parkolás, kiürítés, közlekedés elől elzárt terület)	Használat ideje	Napok száma	Terü- let nagy- sága (m ²)
1.	Budapest, VIII. ker. Bláthy Ottó utca 35-41.	P	2021.07.19-20.	2	160
2.	Budapest, VIII. ker. Bláthy Ottó utca 42-44.	P	2021.07.19-20.	2	400

3.	Budapest, VIII. ker. Bláthy Ottó utca 35. úttesten zárás	T	2021.07.20.	1	50
4.	Budapest, VIII. ker. Bláthy Ottó utca 35.-úttesten zárás	T	2021.07.20.	1	50
5.	Budapest, VIII. ker. Bláthy Ottó utca 37. úttesten	F	2021.07.20.	1	20
6.	Budapest, VIII. ker. Bláthy Ottó utca 35-41. úttesten forgalom elől elzárt terület	E	2021.07.20.	1	1000

III. A 2021. június 01. napján kelt Szerződés jelen szerződésmódosítással nem érintett részei változatlanul érvényesek és hatályosak.

IV. Felek a jelen 3 (három) eredeti példányban készült szerződésmódosítást elolvasták, értelmezték, és mint akaratukkal mindenben megegyezőt képviselőik útján helybenhagyólag aláírták, melynek 1-1 példánya a Kérelmezőt, a Hatóságot, valamint az Önkormányzatot illeti. Az Önkormányzat további 1-1 másolati példánnyal értesíti a közterület-használati díj beszedésével megbízott szervezetet, illetve az Önkormányzat közterület-felügyeletét.

Budapest, 2021. június 29.



Budapest, 2021. június 29.

CHMOR
GFS 21 Produkció Kft.
képviselésében

Budapest, 2021. június 29.

WHL
Budapest Főváros VIII. kerület,
Józsefvárosi Önkormányzat képviselésében
Pikó András
polgármester

Handwritten signature

Filmforgatási helyszínek irodája

Feladó: Filmforgatás <Filmforgatas@bkk.hu>
Küldve: hétfő 2021. június 28 11:15
Címzett: 'kozteruleti.iroda@filmalap.hu'
Másolatot kap: 'Legoza László'; 'Foldi.Szimonetta@budapest.hu'; smira@smira.hu;
igazgatas@jozsefvaros.hu
Tárgy: Állásfoglalás Film/606/2021 GFS 21 Produkció Kft. VIII.ker. Bláthy Ottó utca
2021.07.19-20.
Kategóriák: BKK

Tisztelt Location Office Kft.!

A forgatáshoz elvi kifogást nem teszünk, azonban forgalomkorlátozási tervet kérünk készíttetni. A Budapest Közút konkrét kikötéseit a forgalomkorlátozási tervre adott kezelői hozzájárulásban adja meg.

Üdvözlettel,

Balázs Rita
Értékesítés támogatás vezető
Értékesítési Infrastruktúra és Bevételbiztosítás
Budapesti Közlekedési Központ
Mobil +36 30 774 12 22
E-mail: rita.balazs@bkk.hu

megbízásából:

Haklár Zsanett
Értékesítés támogatás munkatárs
Értékesítési Infrastruktúra és Bevételbiztosítás
Budapesti Közlekedési Központ
Mobil: +36 70443 3681
E-mail: zsanett.haklar@bkk.hu

Budapesti Közlekedési Központ Zrt.
1075 Budapest, Rumbach Sebestyén utca 19-21.
Cégjegyzékszám: 01-10-046840
Web: www.bkk.hu

Ezen üzenet és annak bármely csatolt anyaga bizalmas, jogi védelem alatt áll, a nyilvános közléstől védett. Az üzenetet kizárólag a címzett, illetve az általa meghatalmazottak használhatják fel. Ha Ön nem az üzenet címzettje, úgy kérjük, hogy telefonon, vagy e-mail-ben értesítse erről az üzenet küldőjét és törölje az üzenetet, valamint annak összes csatolt mellekletét a rendszeréből. Ha Ön nem az üzenet címzettje, abban az esetben tilos az üzenetet vagy annak bármely csatolt mellekletét lefotózni, elmenteni, az üzenet tartalmát bárkivel közölnie vagy azzal visszaélnie.

This message and any attachment are confidential and are legally privileged. It is intended solely for the use of the individual or entity to whom it is addressed and others authorised to receive it, if you are not the intended recipient, please telephone or email the sender and delete this message and any attachment from your system. Please note that any dissemination, distribution, copying or use of or reliance upon the information contained in and transmitted with this e-mail by or to anyone other than the recipient designated above by the sender is unauthorised and strictly prohibited.



címzett: Tóth Szabolcs

cím: 1024 Budapest
Baka utca 3.

e-mail: forgalomtervezes@gmail.com

nyilv. szám: 21US4026

iktatószám: BPK/16600-2/2021

tárgy: 8. kerület Bláthy Ottó utca lezárása a
„KaDeWe” reklámfilmjének forgatási ideje
alatt

ügyintéző: Mihályka Péter

Forgalomtechnikai kezelői hozzájárulás

Társaságunkhoz érkezett, „8. kerület Bláthy Ottó utca lezárása a „KaDeWe” reklámfilmjének forgatási ideje alatt ” tárgyú, 2021.41 tervszámú kiviteli tervdokumentációra forgalomtechnikai kezelői hozzájárulásunkat az alábbi feltételekkel adjuk meg:

- Hozzájárulásunk az R003 számú helyszínrajzra vonatkozik.
- Hozzájárulásunk a tervdokumentációban jelölt időpontra vonatkozik.
- Hozzájárulásunk a tulajdonos Önkormányzat hozzájárulásával együtt érvényes.
- A forgalomtechnikai eszközöknek meg kell felelniük a vonatkozó, hatályos Ütügyi Műszaki Előírásoknak, elhelyezésükkor tekintettel kell lenni a vonatkozó jogszabályban rögzített előírásokra, különösen a magassági elhelyezésre vonatkozó kritériumokra.
- A forgalom korlátozását, valamint az ütemváltásokat megelőzően 72 órával előbb értesíteni kell a BKK INFO-t a bkk.info@bkk.hu e-mail címen, vagy a +36 1 266 9003 telefonszámon.
- Az ideiglenes „Megállni tilos” jelzőtáblákat hatályba lépésük előtt legfeljebb 72 órával, de legkésőbb 48 órával korábban ki kell helyezni, és kiegészítő táblán fel kell tüntetni a hatályának pontos kezdeti- és végidőpontját.
- A jelzőtábla módosítások, valamint a munkaterület elkorlátozása egyidőben végzendő el.
- Az ideiglenes forgalmi rend kialakítása után a munka azonnal megkezdendő, az ettől való eltérés engedély nélküli munkavégzésnek tekintendő.
- Az ideiglenes jelzőtáblák ép, fényvisszaverő fóliás felületűek legyenek, és tiszta állapotban kerüljenek kihelyezésre. A jelzőtáblák egymással fedésbe nem kerülhetnek.
- A gyalogosforgalom munkaterülettől elhatárolt szabad mozgását biztosítani kell.
- Az ingatlanok megközelítését biztosítani kell.
- Az érintett területen lévő ingatlanok tulajdonosait tájékoztatni kell a munkavégzés várható kezdetéről és annak időtartamáról.
- A terelés életbe lépését követően, a kezdeti időszak tapasztalatai alapján Társaságunk a forgalmi rendben szükség esetén módosításokat rendelhet el, melyet a kivitelezőnek jóváhagyott forgalomtechnikai terv alapján haladéktalanul - amennyiben időjárás körülmények nem akadályozzák, akkor 24 órán belül - végre kell hajtania.
- A jóváhagyott tervtől eltérni csak Társaságunkkal egyeztetett módon lehet. A tervtől eltérő munkavégzés, vagy feltételeink be nem tartása esetén hozzájárulásunk érvényét veszti.
- Az ideiglenesen kihelyezett forgalomtechnikai eszközök a kivitelezés befejezése után 24 órán belül eltávolítandók.

Forgalomtechnikai kezelői hozzájárulásunk 6 hónapig, vagy az ebben a 6 hónapban kérelmezett érvényes munkakezdési engedélyben meghatározott időszak végéig érvényes. A hozzájárulásunkban megállapított feltételekkel szemben kérelemmel Budapest Főváros Kormányhivatala Fővárosi Közlekedésselügyi Főosztály Ütügyi Osztályhoz lehet fordulni.

Budapest Közút
Zártkörűen Működő Részvénytársaság
cégjegyzékszám: 01-10-047164
postacím: Budapest Közút Zrt. Budapest Pf. 86. 1518

telefon: +36 1 776-6131
fax: +36 1 776-6212
web: www.budapestkozut.hu
e-mail: budapestkozut@budapestkozut.hu

Forgalomtechnikai kezelői hozzájárulásunkat a Magyarország helyi önkormányzatairól szóló 2011. évi CLXXXIX. törvény 23. § (4) bekezdés 1. pontja, a közúti közlekedésről szóló 1988. évi I. törvény 33. és 34. §-ai, az utak forgalomszabályozásáról és a közúti jelzések elhelyezéséről szóló 20/1984. (XII.21.) KM rendelet 2. §-a, valamint a fővárosi helyi közutak kezelésének és üzemeltetésének szakmai szabályairól, továbbá az útépitések, a közterületet érintő közmű-, vasút- és egyéb építések és az útburkolatbontások szabályozásáról szóló 34/2008. (VII. 15.) Föv. Kgy. rendelet alapján, mint operatív kezelői feladatokat ellátó szervezetadtuk ki.

Forgalomtechnikai kezelői hozzájárulásunk elektronikusan hitelesített. További információk az aláírásképből szereplő QR-kódon, vagy a <https://www.budapestkozut.hu/-/tajekoztato-az-elektronikus-ugyintezes-bevezetesero> linken elérhetők.

Budapest, 2021. május 28.


Zárás:
2021. július 20-án 00:00-tól 24:00-ig



Ideiglenes megállási tilalom jelzése
és kiegészítő láblái

JELMAGYARÁZAT

	meglévő	tervezett	használat
jelzőlábla	⊖	○	
oszlop			
Lehárított parkolóhely szalaggal			
sávostól korlát			

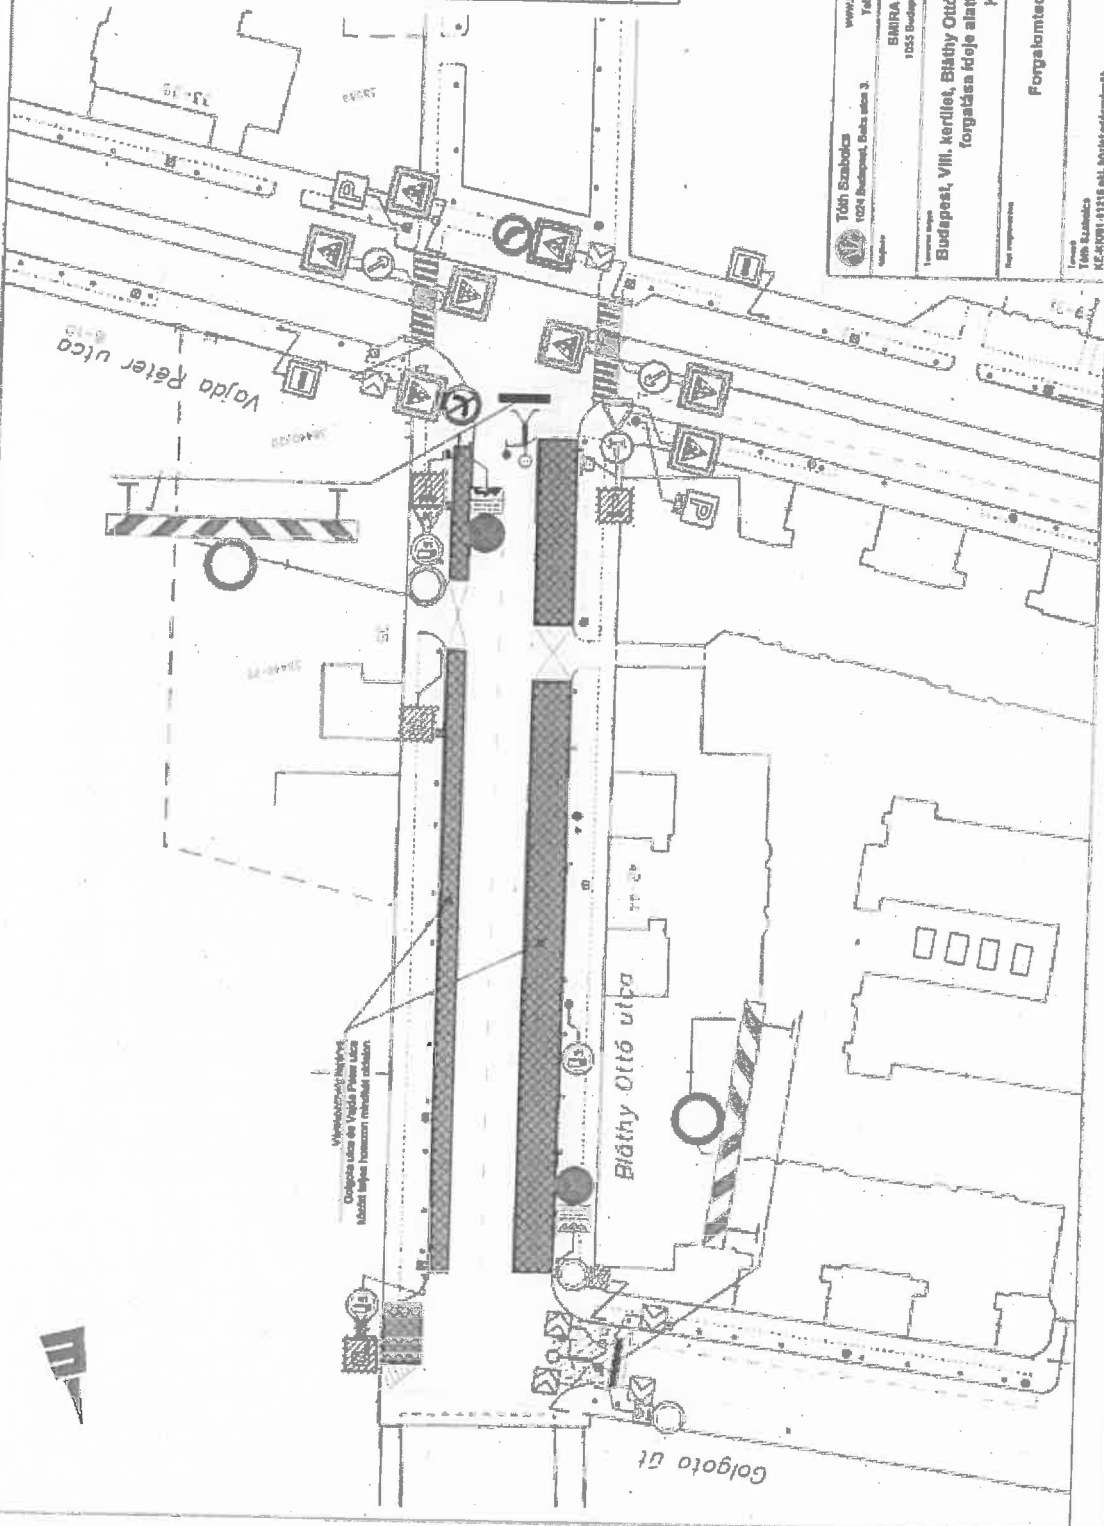


Tóth Szabolcs
1027 Budapest, Dabas utca 3.
www.forgalmiadasz.hu
TAL: 06-70-2311 822
Email: forgalmiadasz@gmail.com

EMIRA MEDIA GUARD KFT.
1053 Budapest, Kossuth-Lajos utca 13-15

Budapest, VIII. kerület, Bíráthy Ottó utca lezárása a KsDeWe reklámlámpák forgalomszelejtés alatti forgalmikorlátozási tervre Kivitelezési terv

Forgalomtechnikai helyszínrajz

2021. május 16
2021.A1
R-0031M
1:500
0,16 m²
2021. június 29.

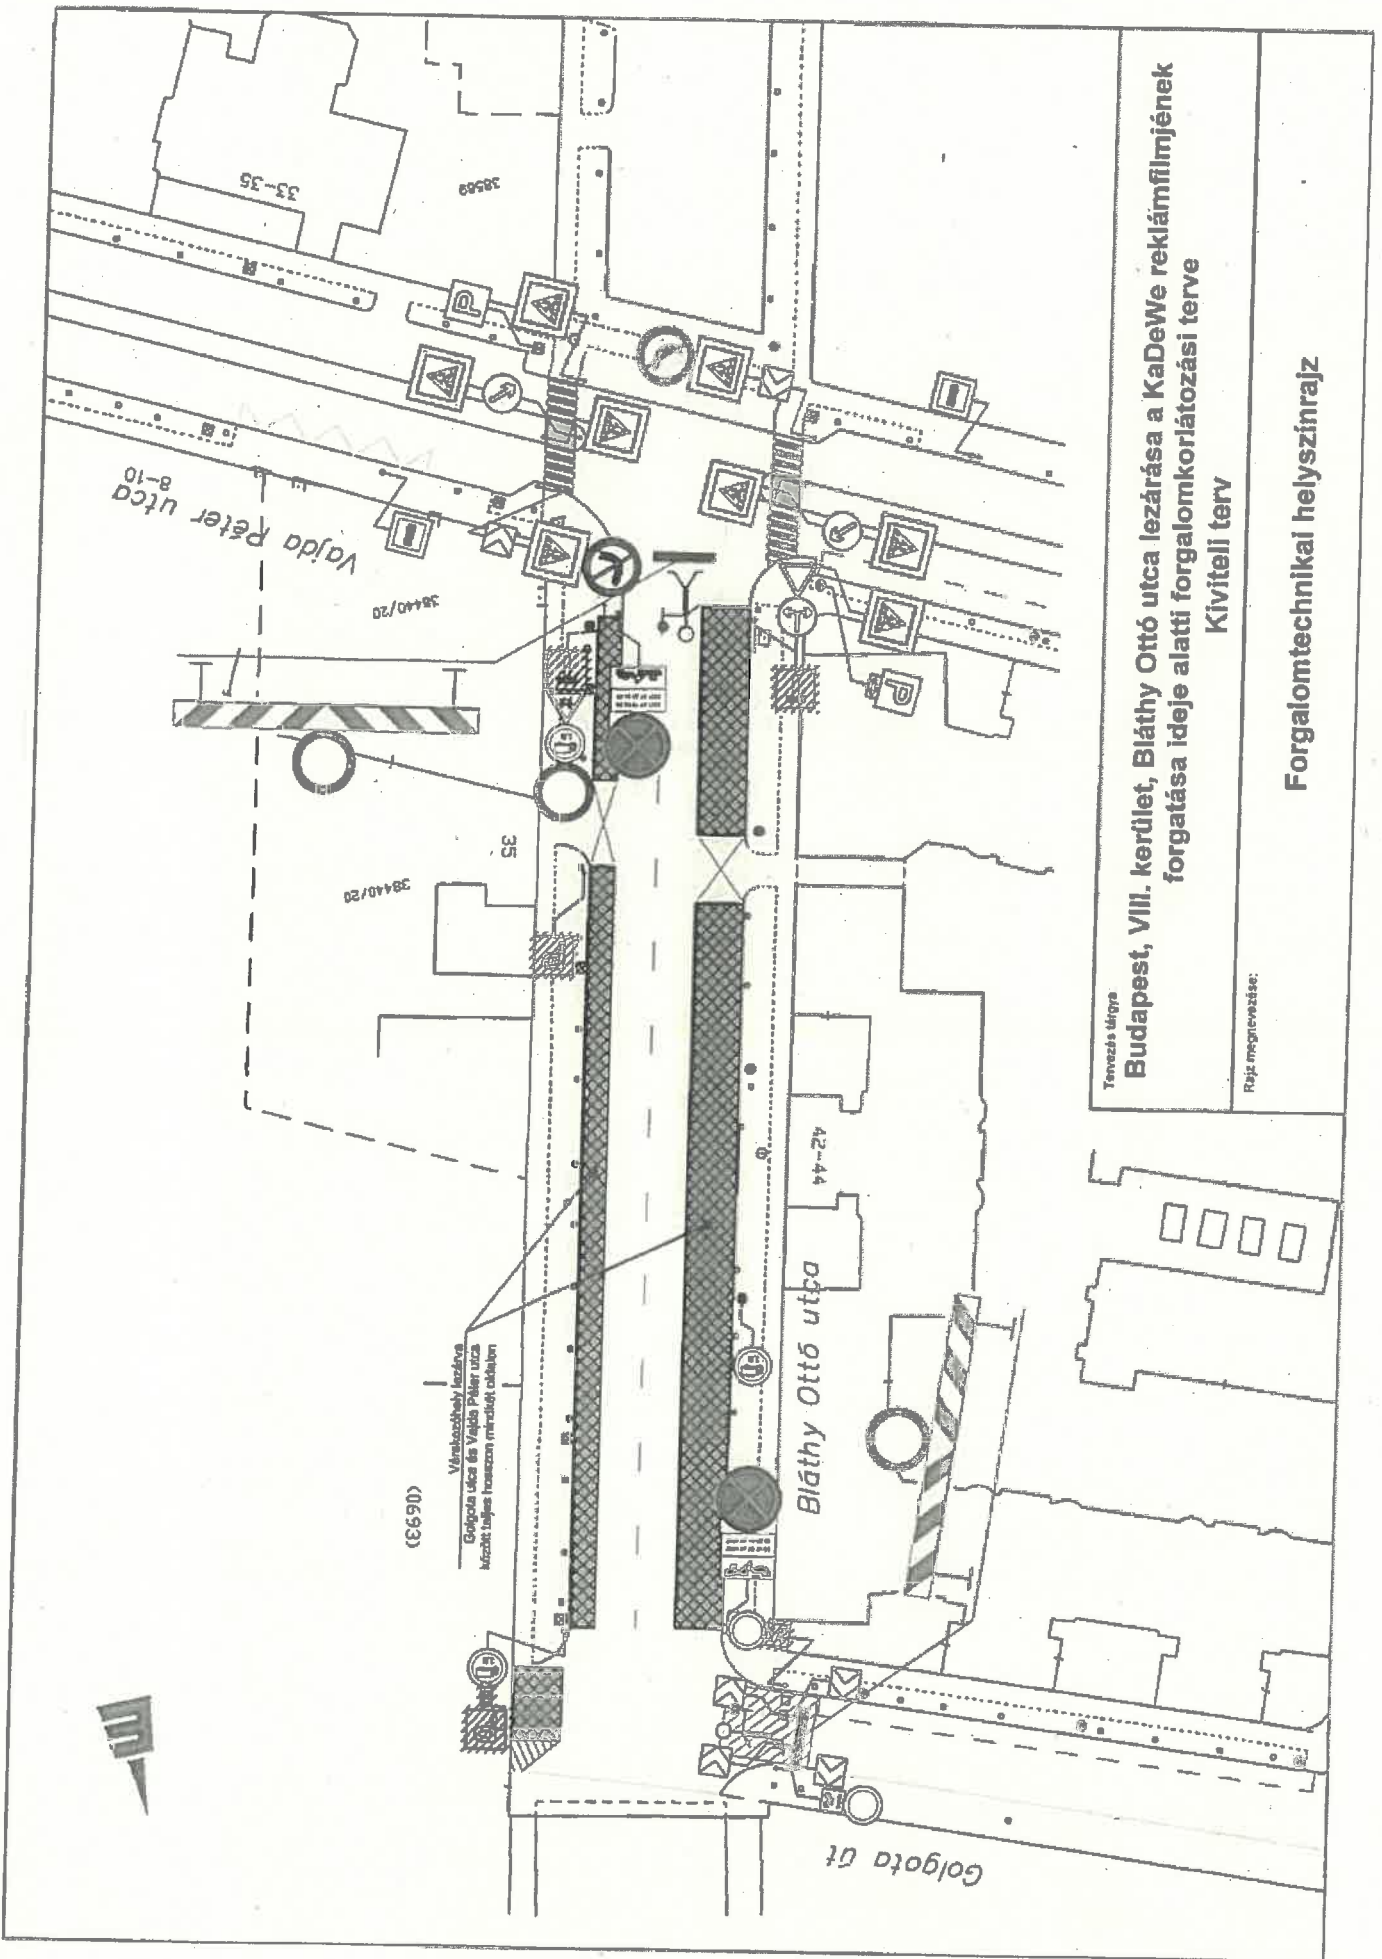

Vajda Péter utca
8-10

33-35

38440/20

35

42-44

Bláthy Ottó utca

Gólgota út

(01693)

Városközhely lezárva
Gólgota utca és Vajda Péter utca
között teljes hosszán mindkét oldalán

Tervező iroda

Budapest, VIII. kerület, Bláthy Ottó utca lezárása a KaDeWe reklámfilmjének forgatása ideje alatti forgalomkorlátozási terve

Kiviteli terv

Rajz megnevezése:

Forgalomtechnikai helyszínrajz

