


2,28

sötétszürke sáv

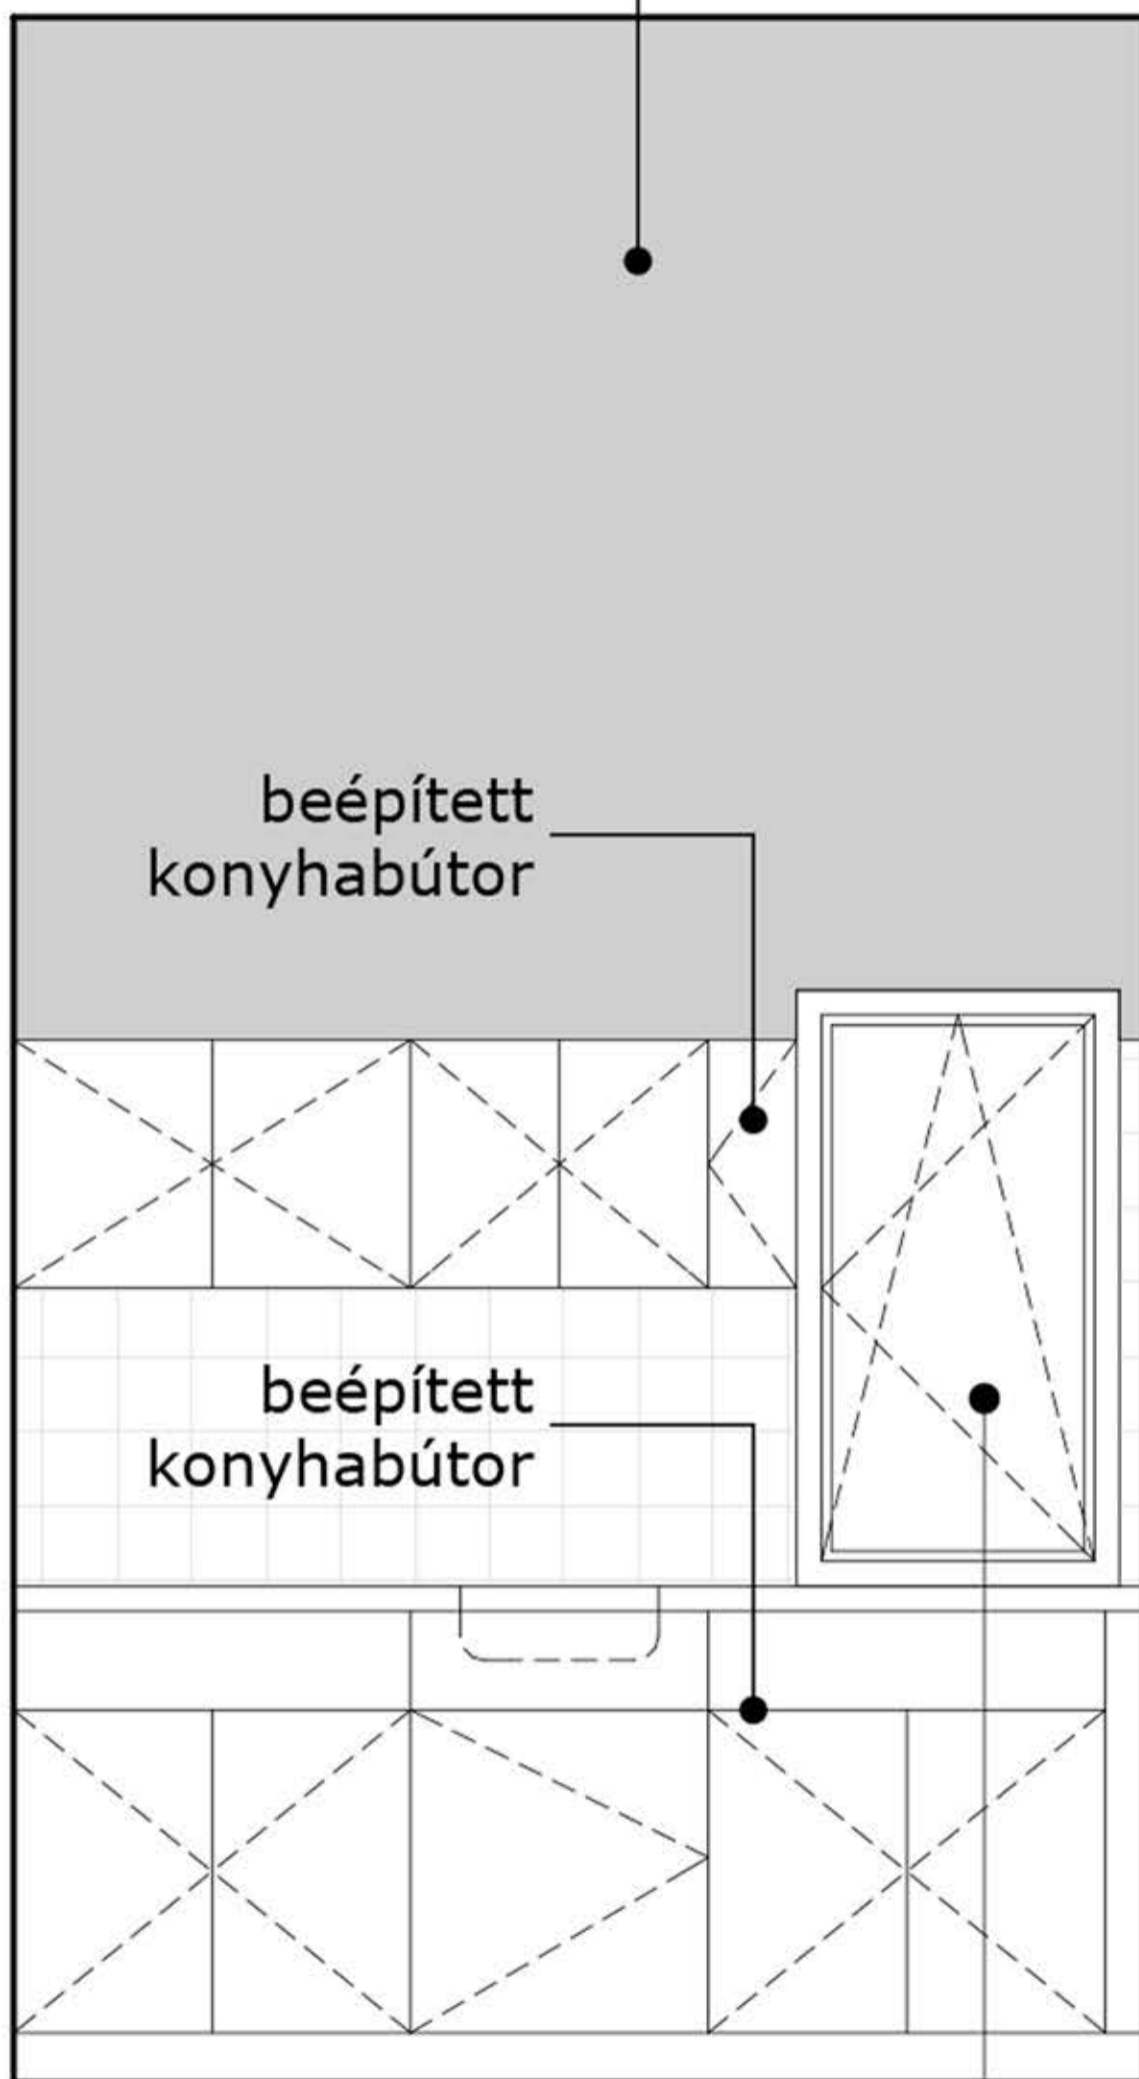

2,06

1,96

beépített  
konyhabútor

beépített  
konyhabútor

1,10

2,20

1,00

4,16

AB-05

Szociális mosoda kivitelezési terve  
Budapest, 8. kerület Szerdahelyi utca 13.

ÉPÍTETŐ: RÉV8 Zrt.  
1082 Budapest, Baross u. 63-67.

ÉPÍTÉSZ TERVEZŐ: Kukucska Gergely okl. építészmérnök  
ÉZ/01-0239  
1051, Budapest, Nádor utca 23.

FALNÉZETEK (TEVEZETT ÁLL.)

É-04

2 0 1 3 J Ú L I U S