

# dobozi 23

CSALÁDFEJLESZTŐ KÖZPONT

KIVITELEZÉSI TERV  
BÚTOR - EGYEDI ASZTALOS BÚTOROK KONSZIGNÁCIÓJA

A

1. MEGNEVEZÉS, HELY, DARABSZÁM

**ÜLŐ/OLVASÓ BÚTOR**  
**(01 fogadó/váró)**  
**1db**  
egyedi asztalos szerkezet

KONSZIGNÁCIÓS JEL

A1

2. ALAPANYAG ÉS KIEGÉSZÍTŐK



tömör fa vagy rétegelt fa lemez;  
selyemfényű szintelen lakk minimum 3 rétegben

perforált fémlemez üzenőtábla (L6), két oldalon  
rögzítése: mennyezethez rögzített acélsodronyhoz, ill. falhoz, pontszerű acél megfogásokkal

3. MENNYISÉGEK

fa: ~11,00m<sup>2</sup>  
perforált fémlemez (L6): 1db 140x320, 2db 240x320

4. ALAPRAJZ / METSZET / NÉZET M=1:50

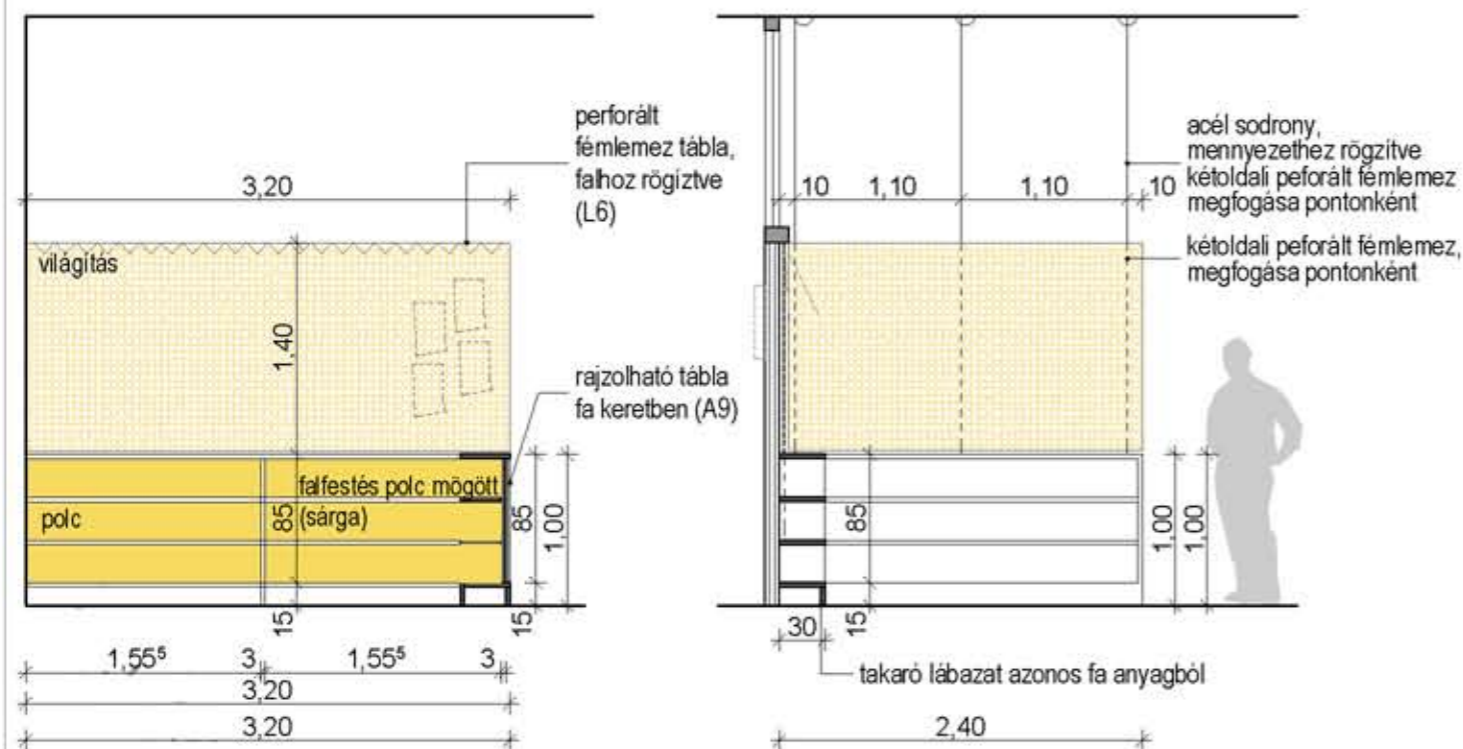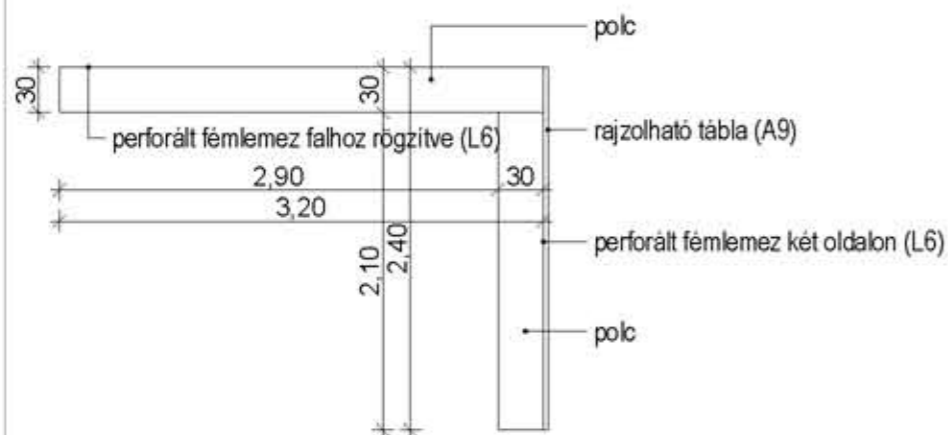

MÉRETEK A HELYSZÍNEŰ ELLENŐRİZENDŐK! MÉRETEK cm-BEN! MINDEN "A" ÉS "BA" BÚTOR UGYANABBÓL A FA ANYAGBÓL KÉSZÜL!

# dobozi 23

CSALÁDFEJLESZTŐ KÖZPONT

KIVITELEZÉSI TERV  
BÚTOR - EGYEDI ASZTALOS BÚTOROK KONSZIGNÁCIÓJA

A

1. MEGNEVEZÉS, HELY, DARABSZÁM

**IRODAI POLC**  
**(03 iroda)**  
**1 db**  
egyedi asztalos szerkezet

KONSZIGNÁCIÓS JEL

A2

2. ALAPANYAG ÉS KIEGÉSZÍTŐK



tömör fa vagy rétegelt fa lemez;  
selyemfényű szintelen lakk minimum 3 rétegben

rajzolható és mágnesezhető tábla (mint fekete iskoltábla) fa keretben (A9)  
fa keret anyaga: mint bútor többi fa része

3. MENNYISÉGEK

fa: ~11,00m<sup>2</sup>  
rajzolható tábla (A9): 595x140, 8,33m<sup>2</sup>

4. ALAPRAJZ / METSZET / NÉZET M=1:50

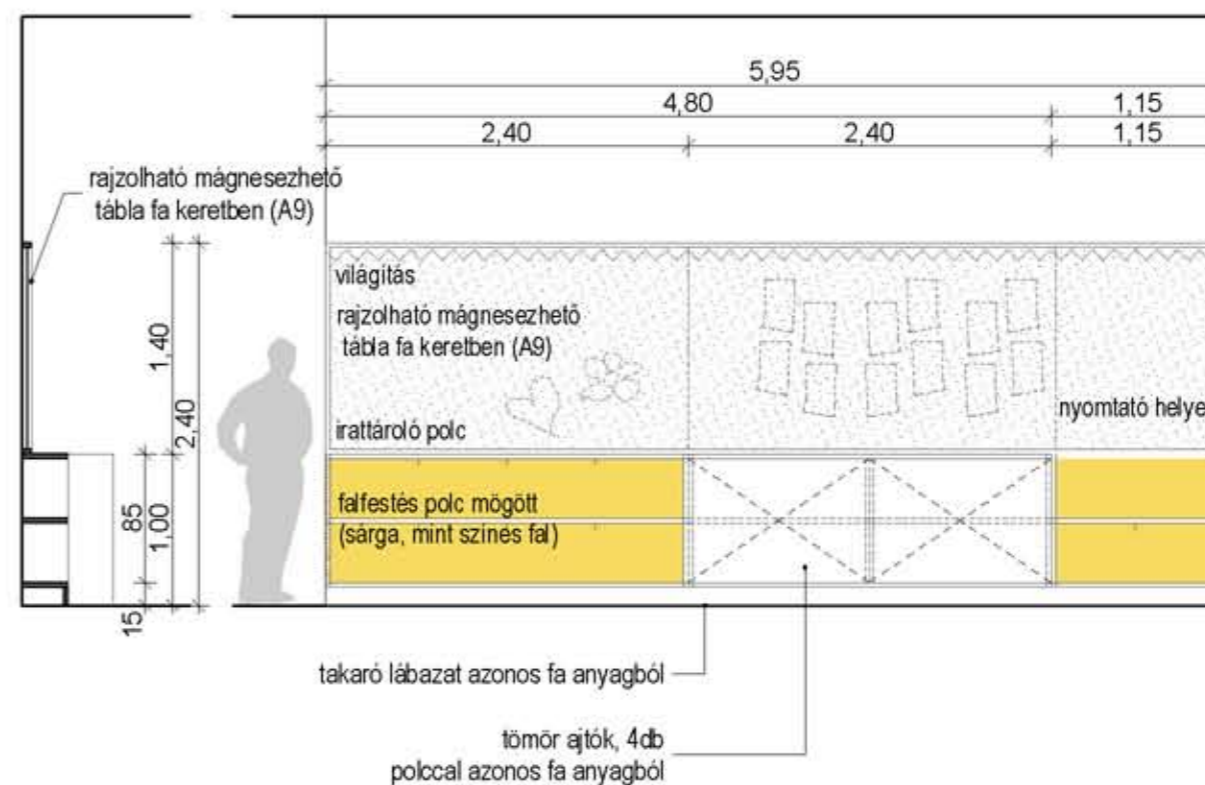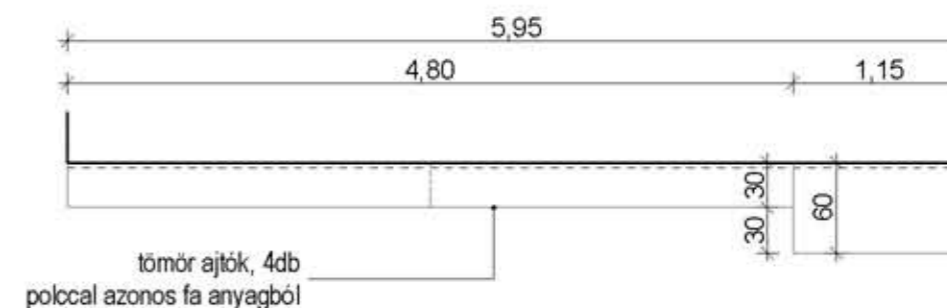

MÉRETEK A HELYSZÍNEŰ ELLENŐRİZENDŐK! MÉRETEK cm-BEN! MINDEN "A" ÉS "BA" BÚTOR UGYANABBÓL A FA ANYAGBÓL KÉSZÜL!





1. MEGNEVEZÉS, HELY, DARABSZÁM

**MÉRŐÓRA TAKARÓ SZEKRENY**  
(02 interjú szoba)  
**1 db**  
egyedi asztalos szerkezet

KONSZIGNÁCIÓS JEL

**A5**

2. ALAPANYAG ÉS KIEGÉSZÍTŐK



tömör fa vagy rétegelt fa lemez  
perforált fémlemez ajtó (L6)  
zár, nyíló vasalat, felirati tábla

méretük: meglévő mérőórák méreteihez igazódva!

3. MENNYISÉGEK

fa: ~1,00m<sup>2</sup>  
perforált fémlemez (L6): 1,00m<sup>2</sup>

4. ALAPRAJZ / METSZET / NÉZET M=1:50

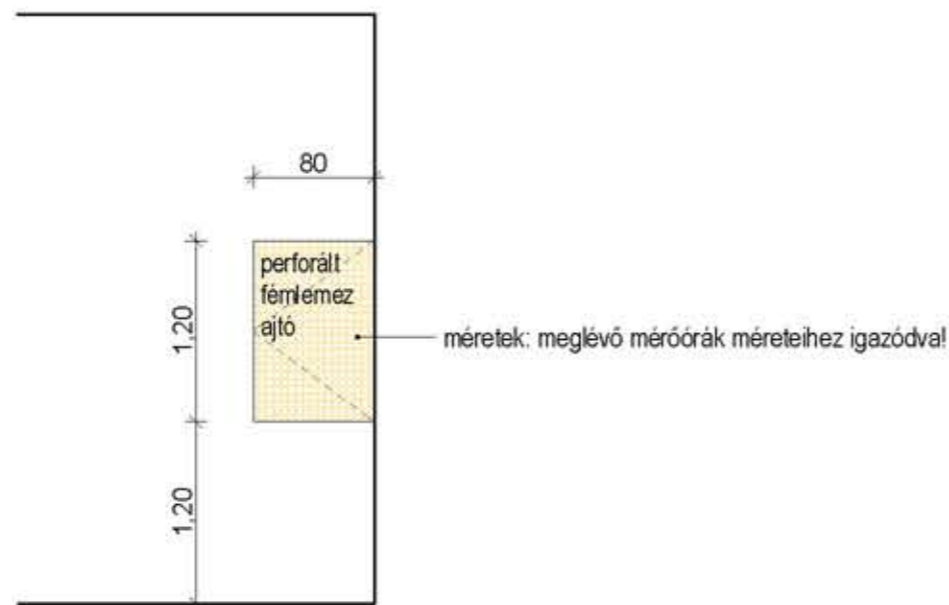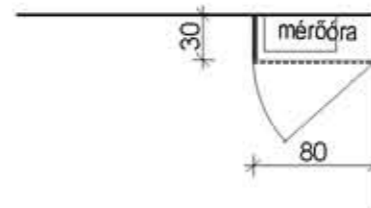

1. MEGNEVEZÉS, HELY, DARABSZÁM

**TÉRELVÁLASZTÓ POLC**  
(03 iroda)  
**1db**  
egyedi asztalos szerkezet

KONSZIGNÁCIÓS JEL

**A6**


2. ALAPANYAG ÉS KIEGÉSZÍTŐK

tömör fa vagy rétegelt fa lemez;  
selyemfényű szintelen lakk minimum 3 rétegben  
  
perforált fémlemez üzenőtábla (L6)

3. MENNYISÉGEK

fa: ~7,00m<sup>2</sup>  
perforált fémlemez (L6): 240x120

4. ALAPRAJZ / METSZET / NÉZET M=1:50

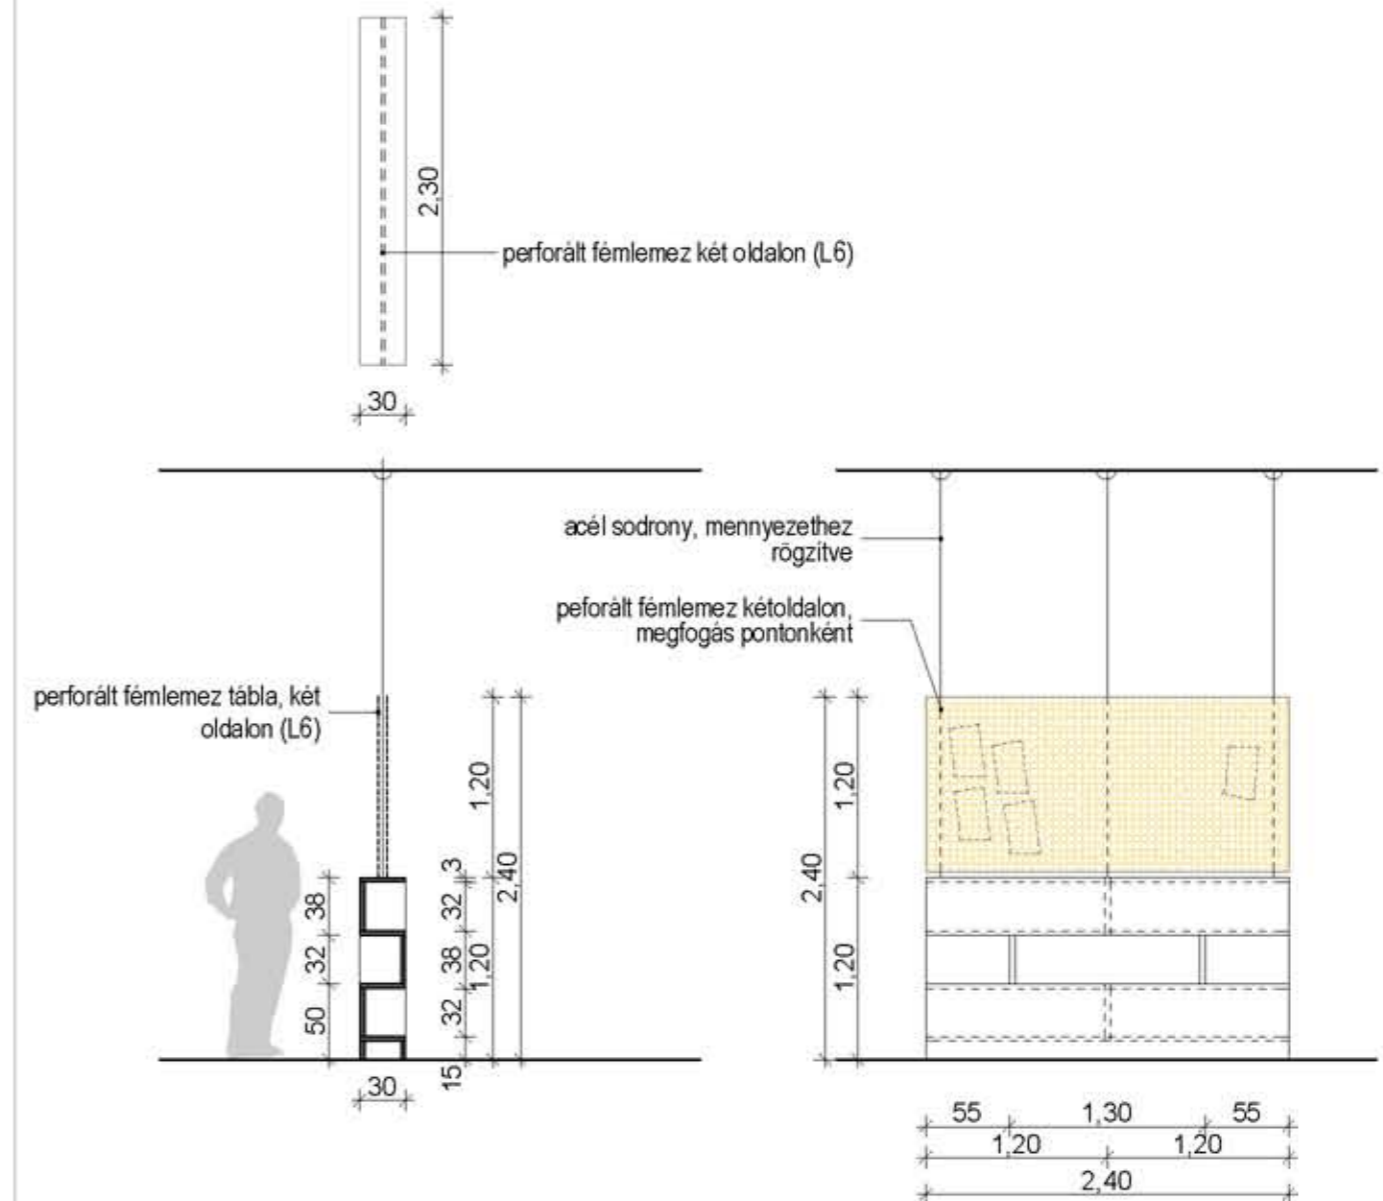

1. MEGNEVEZÉS, HELY, DARABSZÁM

**RAJZOLHATÓ ÉS MÁGNESEZHETŐ TÁBLA  
FA KERETBEN**  
(01 váró, 02 interjú szoba, 03 iroda)  
több db  
egyedi asztalos szerkezet

KONSZIGNÁCIÓS JEL

**A9**

2. ALAPANYAG ÉS KIEGÉSZÍTŐK

tömör fa keret (a többi bútorral azonos anyagból!)  
iskolatábla (fekete), táblafesték (fekete)  
mágnesfesték az iskolatáblára a táblafesték előtt vagy után  
FONTOS: A TÁBLA LEGYEN RAJZOLHATÓ, ÉS MÁGNESEZHETŐ IS!

9. TÁBLÁK LISTÁJA:  
HELY, KAPCSOLÓDÓ SZERKEZET,  
FUNKCIÓ, DARABSZÁM, MÉRET (cm)

(01) váró:	A1 pad és polc bútor	1db	85x240
	Ab1 fa portál alsó része	1db	320x100
	fal mentén	1db	230x100
(02) interjú szoba:	fal mentén	1db	380x100
(03) iroda:	A2 irattroló polc	1db	595x182

**A TÁBLÁK RAJZÁHOZ LÁSD A KAPCSOLÓDÓ SZERKEZETK KONSZIGNÁCIÓJÁT!**

**A TÁBLÁK FAL KERET AZONOS KIALAKÍTÁSÚ A TÖBBI BÚTOR FA ANYAGÁVAL!**

**A TÁBLÁK LEGYENEK RAJZOLHATÓAK, ÉS MÁGNESEZHETŐEK IS!  
ENNEK MEGOLDÁSÁRA A KIVITELEZŐ MUTASSON BE MINTÁT!**



1. MEGNEVEZÉS, HELY, DARABSZÁM

**IRODAI ASZTAL**  
(03 iroda)  
7 db  
több előregyártott elemből összeállított bútor

KONSZIGNÁCIÓS JEL

**BA1**

2. ALAPANYAG ÉS KIEGÉSZÍTŐK

3. MENNYISÉGEK

- Munkalap, bükk (vagy a többi bútorral azonos fa anyag!),  
126x60, 1 db/asztal  
- nikkelezett matt fém lábak, 2db/asztal

EGYÉB TERMÉK:

- fiókos, kulccsal zárható tároló elem, egyben lábként funkcionál,  
60x36x70, 1db/asztal

4. ALAPRAJZ / METSZET / NÉZET M=1:50

