



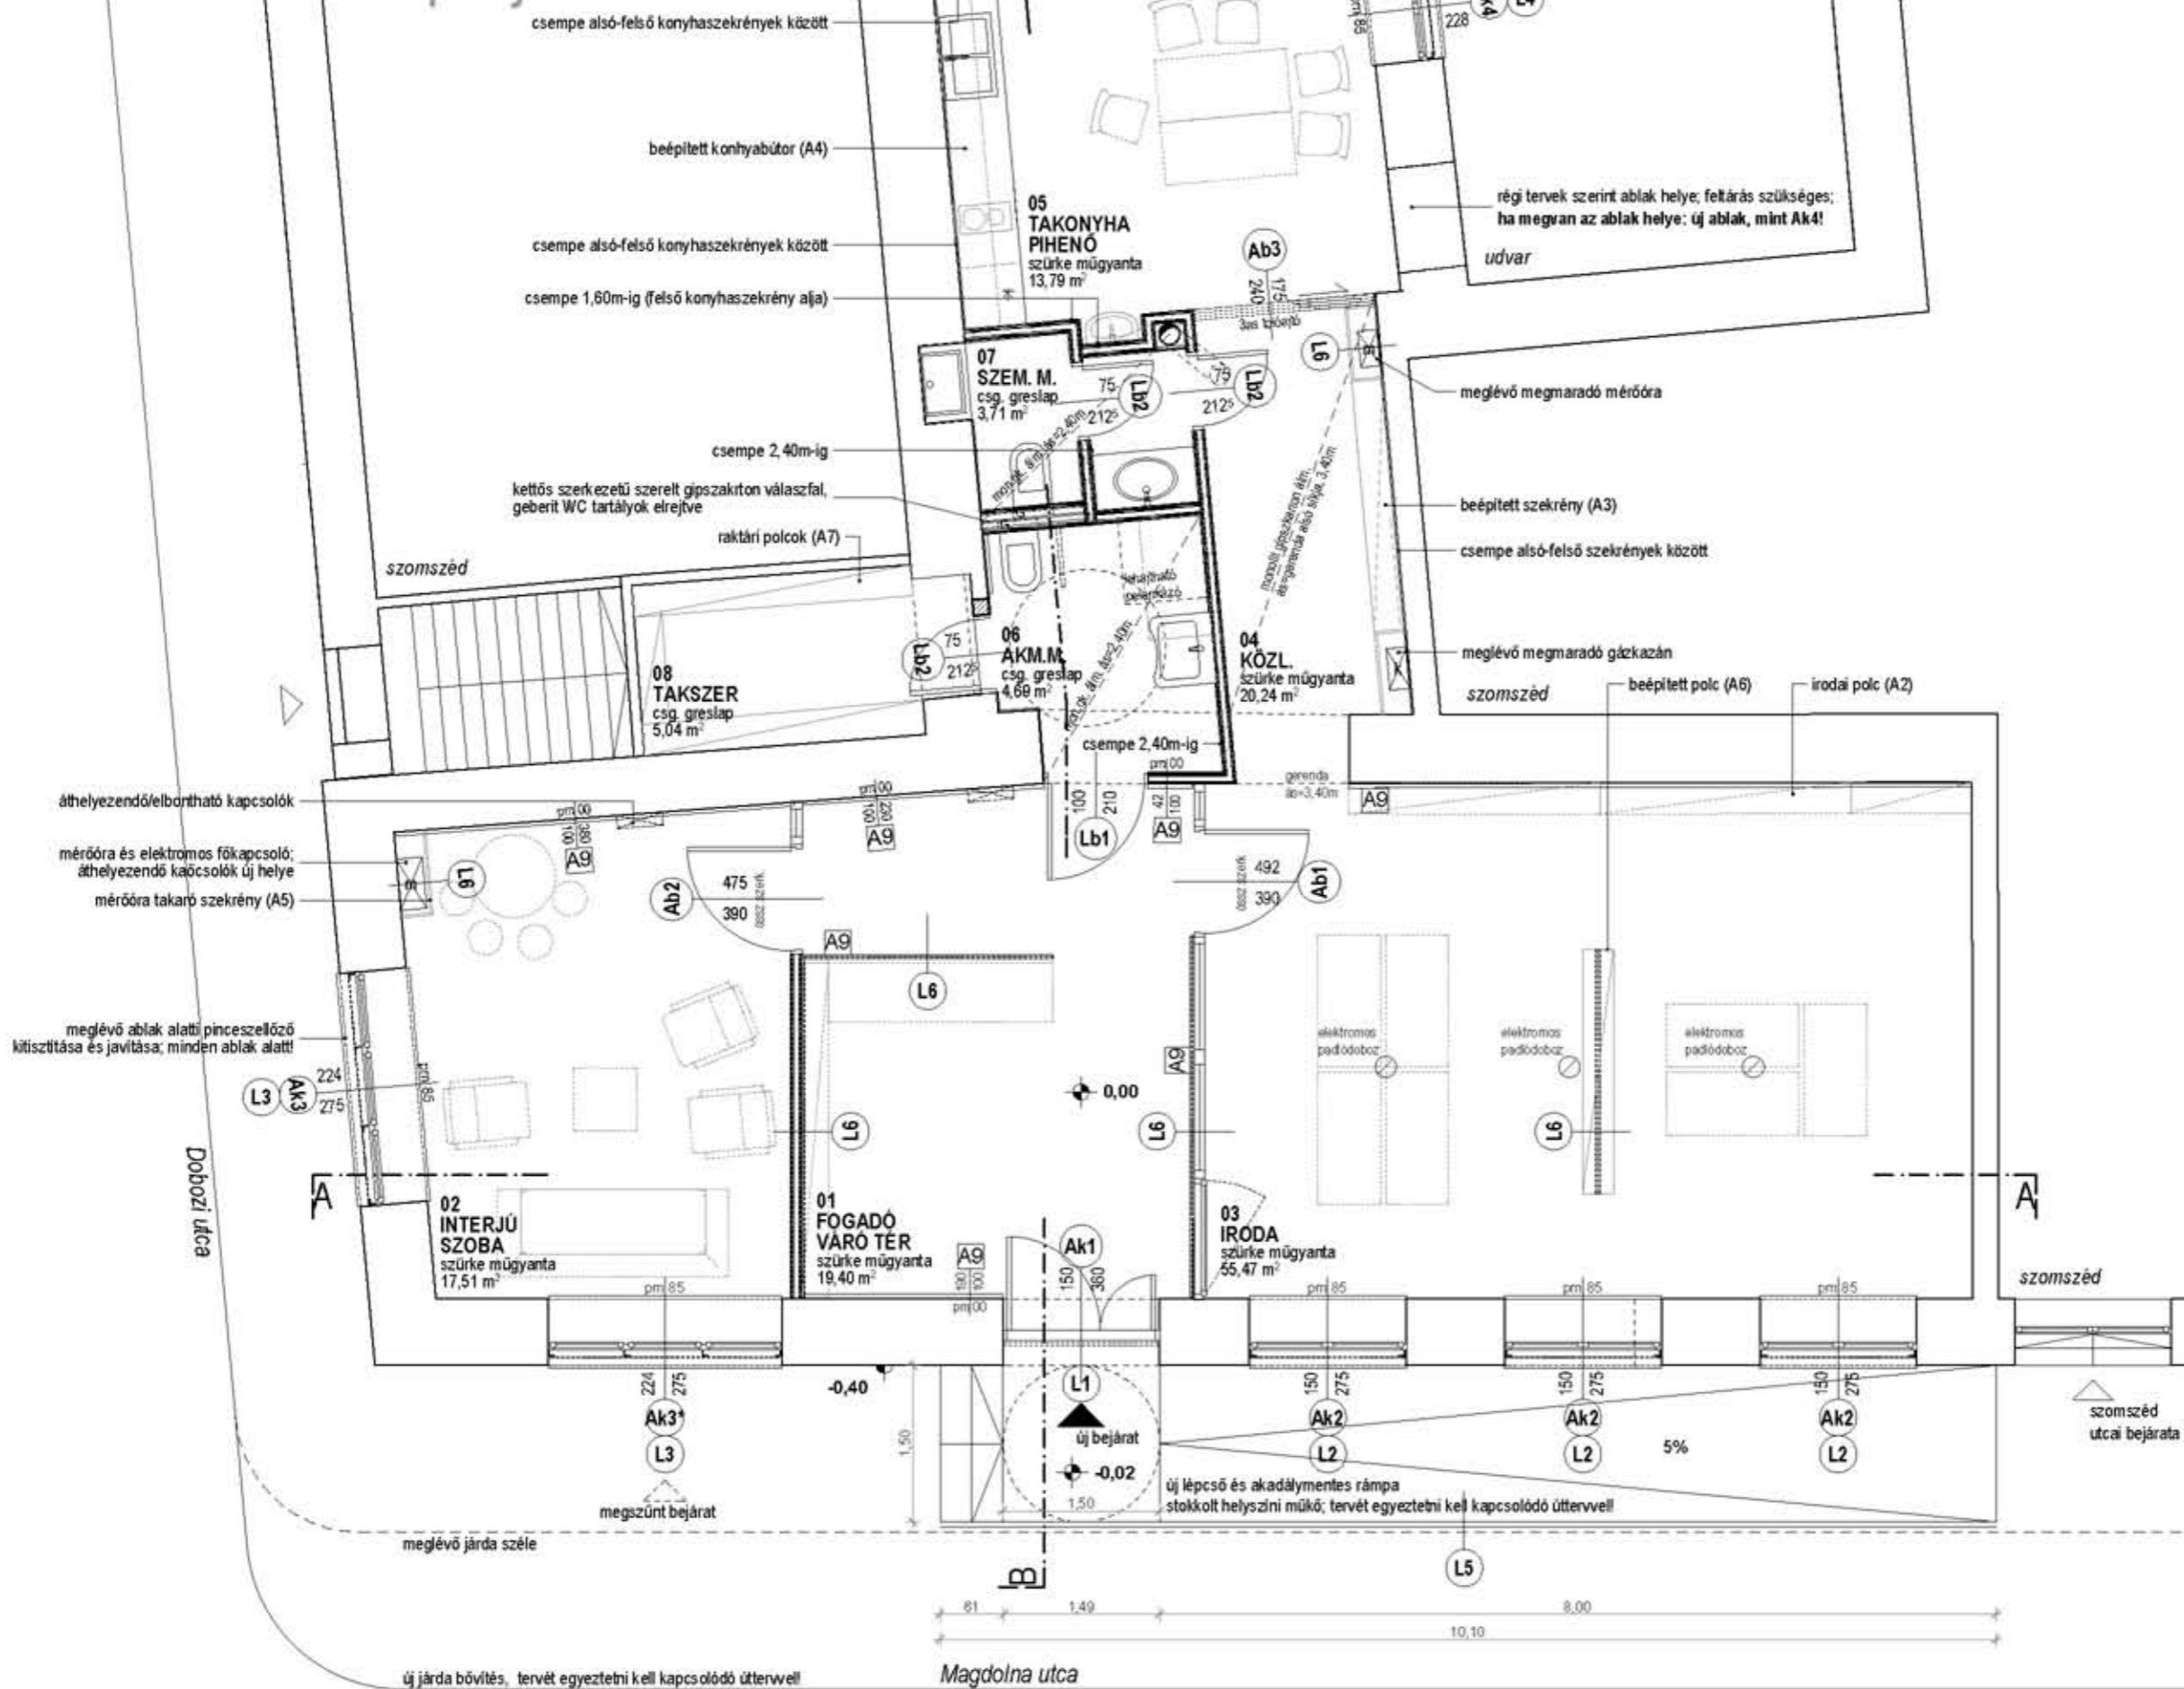


TERVEZETT alaprajz



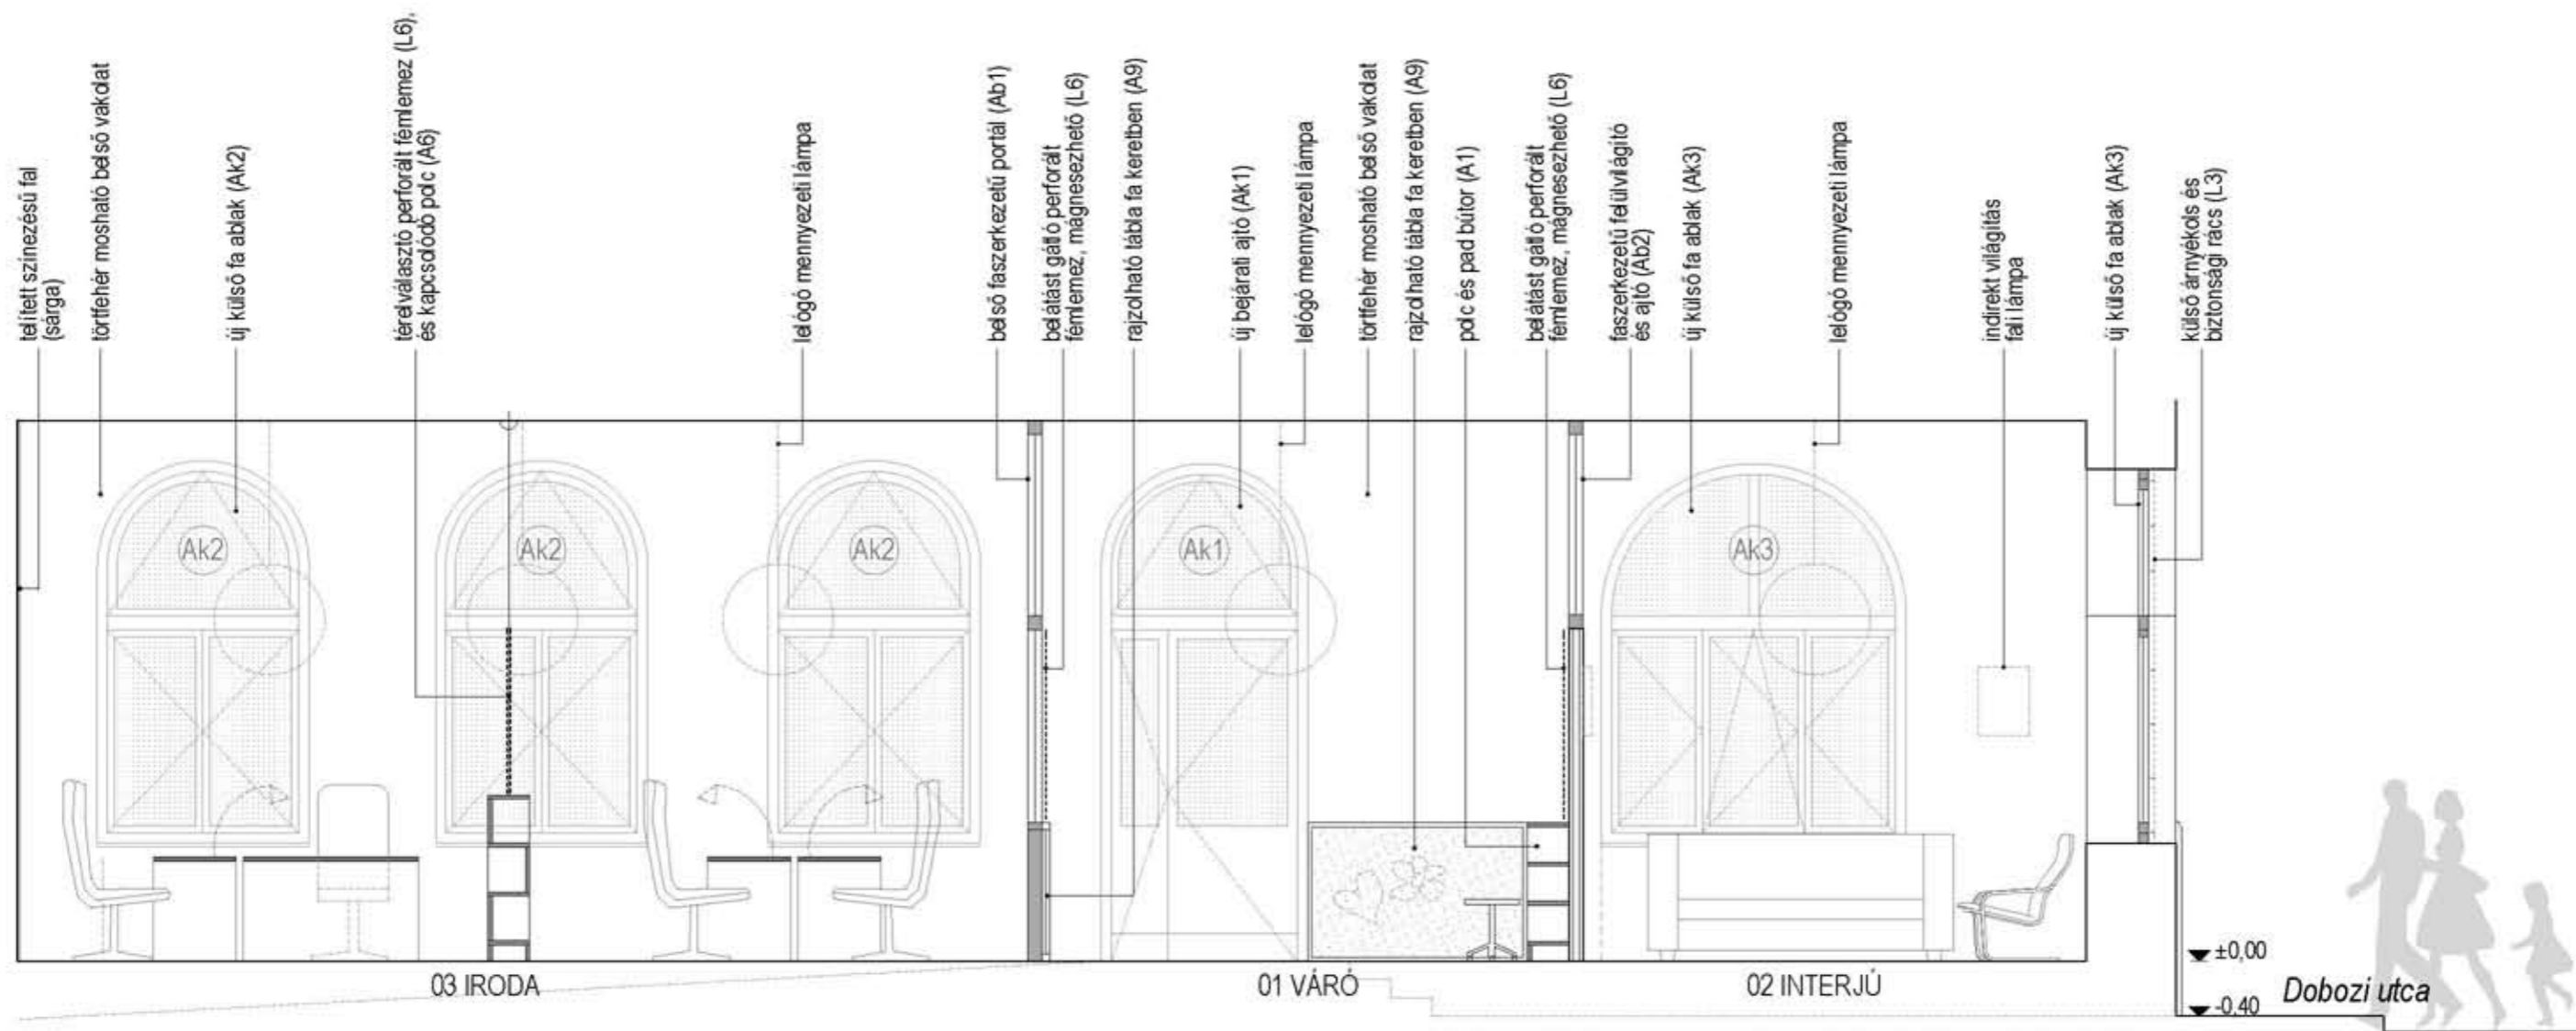

A-A keresztmetszet

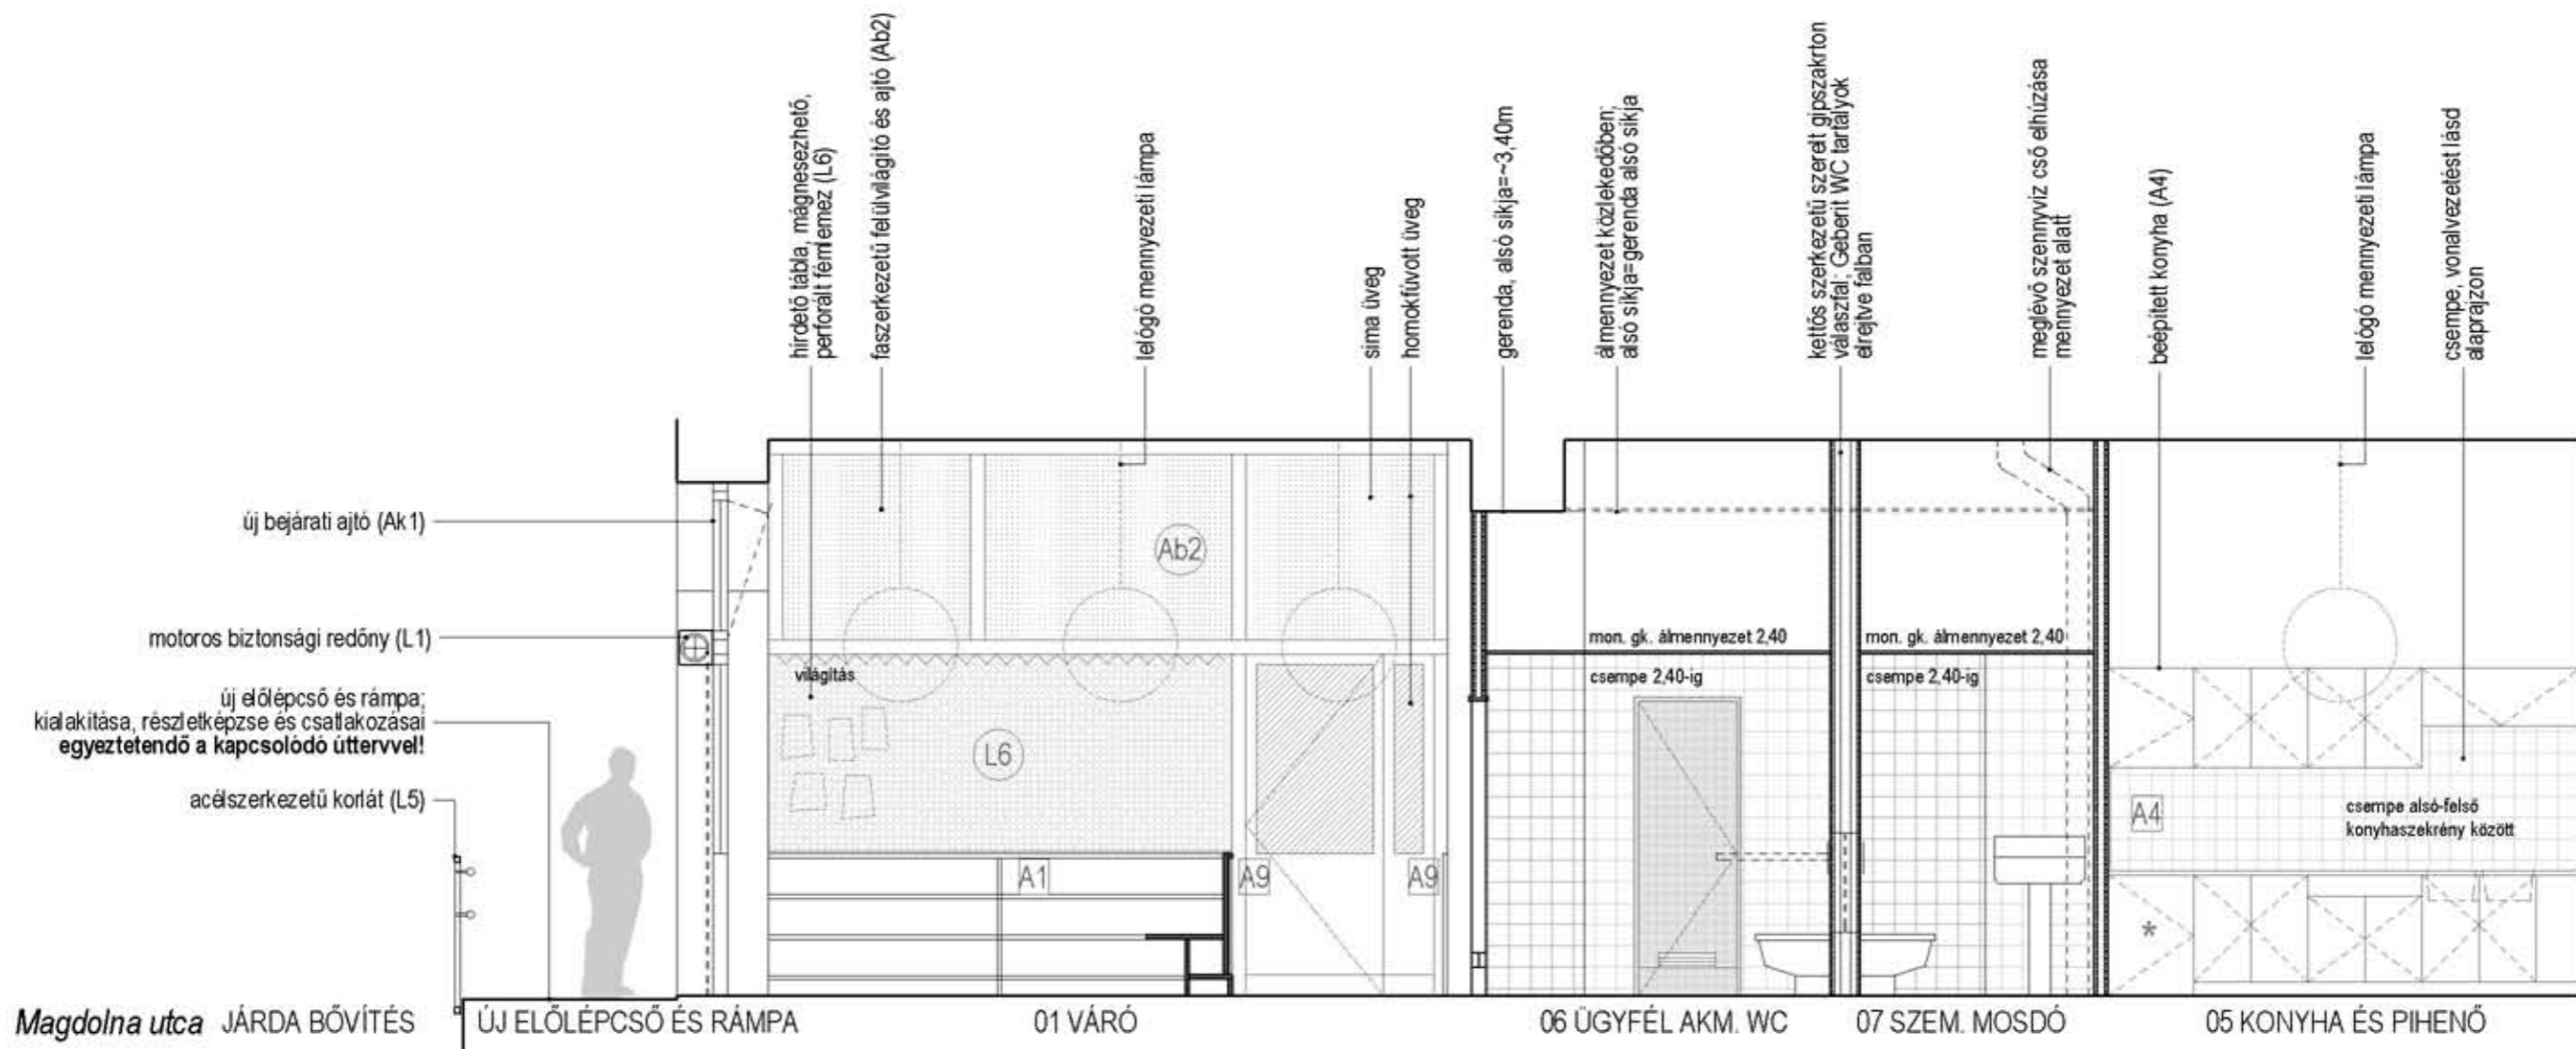

B-B hossztmetszet