

Ügyiratszám: 15/2022

Ügyintéző:

Telefon:

E-mail:

## HATÓSÁGI SZERZŐDÉS KÖZTERÜLET-HASZNÁLATRÓL

amely az általános közigazgatási rendtartásról szóló 2016. évi CL. törvény (a továbbiakban: Ákr.) 92. §-ában, valamint a mozgóképről szóló 2004. évi II. törvény (a továbbiakban: Mktv.) 35. § (1) bekezdésében foglalt felhatalmazás alapján, a közterületek és az állami tulajdonban álló ingatlanok filmforgatási célú használatának részletes szabályairól szóló 302/2016.(X.13.) Kormányrendelet (a továbbiakban: Korm.rend.) szerint létrejött

egyrészt a **Location Office Kft.** (a továbbiakban: „**Hatóság**”, székhelye: 1145 Budapest, Róna utca 174., cégjegyzékszáma: 01 09 064822 adószáma: 10311332-2-42; az MKB-nál vezetett bankszámlaszáma: 10300002-10703208-00024900, képviseli: dr. Radványi Réka ügyvezető)

másrészt az **SD & Watson Consulting Zrt.** (a továbbiakban: „**Kérelmező**”, székhelye: 1022 Budapest, Alsó Törökvész út 9.; cégjegyzékszáma: 01 10 048784; adószáma: 25351554-2-41; bankszámlaszáma: 10918001-00000082-82190006, képviselőre meghatalmazott:

mint Szerződő Felek között az alulírott napon és helyen az alábbi feltételek mellett:

### 1. A szerződés tárgya

- 1.1. A Kérelmező filmforgatási célú közterület-használati kérelmet terjesztett elő a Hatóságnál.
- 1.2. A Kérelmező által igénybe venni kívánt közterület (a továbbiakban: „Közterület”) igénybevételének célja, időtartama, terjedelme:

| Sorszám | Helyszín a közterületeken                 | Cél<br>(forgatás,<br>technikai<br>kiszolgálás, stáb<br>parkolás, kiürítés,<br>közlekedés elől<br>elzárt terület) | Használat ideje | Napok<br>száma | Terület<br>nagysága<br>(m <sup>2</sup> ) |
|---------|-------------------------------------------|---|-----------------|----------------|------------------------------------------|
| 1.      | Budapest, VIII. ker.<br>Rákóczi út 19-23. | T   | 2022.01.07-08.  | 2              | 60                                       |

- 1.3. A Közterület tulajdonosa: **Budapest Főváros Önkormányzata** (a továbbiakban: Önkormányzat, székhelye: 1052 Budapest, Városház u. 9-11., képviseli: dr. Számadó Tamás főjegyző)

1.4. Az 1.2. pontban meghatározott közterület-használatra vonatkozó **engedélyt** a Hatóság a 2. pontban szabályozott feltételekkel **megadja**.

## 2. A szerződés megkötésének általános feltételei

2.1. A Hatóság a Kérelmező kérelme alapján megállapította, hogy a szerződés megkötésének az Ákr.-ben és az Mktv.-ben foglalt feltételei fennállnak, a kérelem tartalma a hivatkozott jogszabályoknak megfelel.

2.2. A szerződés az Önkormányzat jóváhagyásával válik érvényessé a jelen szerződés 3. pontjában meghatározottakra tekintettel.

2.3. Ha az Önkormányzat képviselő-testülete a szerződés jóváhagyását a Korm.rend.-ben meghatározott határidőben megtagadja, a megkötött hatósági szerződés semmis. Semmis továbbá, jóváhagyás feltételeinek hatósági szerződésbe történő foglalásának hiányában vagy az Önkormányzat által közölt feltételektől eltérő tartalommal megkötött hatósági szerződés, amennyiben az Önkormányzat a jóváhagyását ezen feltételekkel, a Korm.rend.-ben meghatározott határidőben adta meg.

2.4. Az Önkormányzat a Közterületnek a szerződés szerinti használatát legfeljebb az Mktv. 3. mellékletnek megfelelő mértékben meghatározott díj ellenében biztosíthatja.

2.5. Közterület filmforgatási célú használata csak az elkerülhetetlenül szükséges mértékben korlátozhatja a közterülettel határos magántulajdonú ingatlanok használatát és a korlátozás nem jelenthet aránytalan terhet a tulajdonos számára. A Kérelmező köteles *tájékoztatni* a filmforgatási célú közterület-használattal érintett terület lakóit és közös képviselőit, a kereskedelmi és vendéglátó egységek tulajdonosait, üzemeltetőit *előzetesen, írásban* (forgatás előtt minimum 5 nappal) a forgatás időpontjáról, használatba vett terület nagyságáról és egyéb fontos információkról, különös tekintettel a kapcsolattartó személyére és elérhetőségére. A Kérelmező köteles a gépkocsi elszállítással kapcsolatban, a legrövidebb időn belül, de legkésőbb az elszállítás napján éjjélíg az illetékes rendőrkapitányságot írásban értesíteni.

2.6. A Közterület használatáért megállapított díj a tulajdonosi joggyakorlót illeti meg. Kérelmező vállalja, hogy közterület-használati díjat (a továbbiakban: „**Díj**”) fizet az Önkormányzat **11784009-15490012-11570002** számú számlaszámára, melyet a jelen Szerződés aláírását követően, a számla Fővárosi Önkormányzat általi kiállításától számított 8 napon belül egy összegben, átutalással kiegyenlít. A Kérelmező köteles az Önkormányzat részére megfizetett közterület-használati díj átutalásáról szóló igazolást a Hatóság részére elektronikus úton elküldeni, legkésőbb az átutalást követő 5 munkanapon belül.

**Kérelmező köteles az átutalásról szóló igazolást a Budapest Főváros Főpolgármesteri Hivatala Városigazgatóság Főosztály munkatársa, Rozekné Gavallér Marianna részére az átutalást követően iktatószám feltüntetésével megküldeni.**

Az Önkormányzat jelen Szerződés jóváhagyásával vállalja, hogy az átutalás összegéről a számviteli és az egyéb vonatkozó jogszabályoknak megfelelően számlát állít ki, és a Kérelmező részére megküldi.

A Díj mértéke a terület igénybevételének célja és időtartama, valamint az igénybe venni tervezett terület nagysága alapján:

| Sorszám       | Cél | Díjmérték<br>(Ft/m <sup>2</sup> /nap) | Idő (nap) | Terület<br>(m <sup>2</sup> ) | Nettó összeg<br>(Ft) |
|---------------|-----|---------------------------------------|-----------|------------------------------|----------------------|
| 1.            | T   |                                       | 2         | 60                           |                      |
| Mindösszesen: |     |                                       |           |                              |                      |

2.7. A Kérelmező kizárólag a jóváhagyott, mellékelt helyszínrajzon megjelölt helyen, a szerződés 1.2. pontjában rögzített nagyságú Közterületen jogosult a kérelmezett tevékenység folytatására. Tudomásul veszi, hogy amennyiben a részére átadottnál nagyobb közterületen, vagy az 1.2. pontban rögzítettől eltérő tevékenységet folytat, vagyis jogellenes közterület-használatot valósít meg, a megállapított területre és tevékenységre vonatkozóan a fővárosi közterületek használatáról szóló **3/2013. (III. 8.) számú Főv. Kgy. rendelet 27/A. § (1)** bekezdése szerint, aki a rendeletben előírt kötelezettségeket elmulasztva a közterületet közterület-használati hozzájárulás nélkül, vagy meglévő közterület-használati hozzájárulástól eltérő módon használja, közigazgatási szabályszegést követ el és vele szemben – ha cselekménye egyébként más jogszabályban meghatározott jogsértést nem valósít meg – közigazgatási bírság szabható ki a (2)-(6) bekezdésben foglaltak szerint.

2.8. Amennyiben a közterület-használati hozzájárulás megszűnik vagy szünetel, a Kérelmező köteles a közterület eredeti állapotát – beleértve annak tisztaságát is – haladéktalanul helyreállítani.

2.9. A Kérelmező kötelezettséget vállal és tudomásul veszi továbbá, hogy a közterület-használati hozzájárulás megszűnésekor vagy szünetelésekor az általa használt közterület kizárólag az Önkormányzat képviselőjének személyes jelenlétében bocsátható vissza az Önkormányzat birtokába. Ez alkalommal a feleknek **átadás-átvételi jegyzőkönyvet** kell felvenni, amelynek tartalmaznia kell a használat során keletkezett kár felsorolását, és azok helyreállítására vonatkozóan a Kérelmező kötelezettségeit. A javítás, helyreállítás valamennyi költségét a Kérelmező viseli. Az átadás-átvételnél csak a Kérelmező nevében teljes körűen nyilatkozattétel és kötelezettségvállalás jogával rendelkező személy járhat el, melyet az eljáró személy köteles igazolni. A Kérelmező tudomásul veszi, hogy az átadás-átvétel eljárásán közterület-felügyelő is részt vehet.

2.10. A Kérelmező köteles a használat céljára engedélyezett területet és annak környezetét folyamatosan tisztán, balesetmentesen, rendezett állapotban tartani, az állagmegóvási és karbantartási munkákat elvégezni. Az 1.1. pont alatt meghatározott tevékenységet a Kérelmező köteles mindenkor az élet, a testi épség megóvásával, és a környezet védelmének megtartása mellett végezni. Köteles továbbá tartózkodni olyan magatartástól, amely a jó erkölcsbe ütközik, valamint a köz megbotrántoztatásával jár, vagy egyébként szabálysértési, vagy büntetőjog által szankcionált tényállást valósít meg.

2.11. A Kérelmező a tevékenységének gyakorlása során köteles a munka- és balesetvédelmi előírásokat betartani.

2.12. A szerződésben foglalt közterület-használat kizárólagosan a Kérelmező részére szól, ennek megfelelően bármely más személy részére történő átengedése esetén a Hatóság a szerződést azonnali hatállyal felmondhatja. Az ilyen módon átengedett közterület-használat jogellenes

közterület-használatnak minősül. A Kérelmezőnek lehetősége van a közterület-használatához közreműködőket igénybe venni, de a közterület-használat joga tovább nem ruházható.

2.13. A Kérelmező a szerződés aláírásával az információs önrendelkezési jogról és az információszabadságról szóló 2011. évi CXII. törvény szerinti hozzájárulását adja a közterület-használat ellenőrzéséhez szükséges adatainak a Főpolgármesteri Hivatal, a Fővárosi Önkormányzati Rendészeti Igazgatóság és az illetékes közterület-felügyelet általi kezeléséhez. Kérelmező jelen Szerződés aláírásával tudomásul veszi, hogy az Önkormányzat a Közterület – jelen Szerződés szerinti – használatát a Használat ideje alatt bármikor ellenőrizheti.

2.14. A Kérelmező a szerződés eredeti példányát, vagy annak hiteles másolatát **köteles a helyszínen magánál tartani és** az ellenőrzésre jogosult személyek felhívására **bemutatni**.

2.15. A Kérelmező tudomásul veszi, hogy a közterület-használati jogosultság annak lejártá előtt megszűnik, ha a területre üzemzavar elhárítása miatt, illetve az Önkormányzatnak fontos közérdekből szüksége van, vagy ideiglenes intézkedés céljából azért van szükség a területre, mert az intézkedés hiányában a késedelem elháríthatatlan kárral vagy veszéllyel járna. Ez esetben a Kérelmező a Hatósággal és az Önkormányzattal szemben semmiféle kártérítési igényt nem érvényesíthet, az általa előre kifizetett közterület-használati díj hátralévő hányadának visszatérítése iránt a Kérelmező intézkedik az Önkormányzat felé, melyről a Kérelmező köteles a Hatóságot elektronikus úton tájékoztatni.

2.16. Amennyiben a Kérelmező a Szerződésben foglaltakat nem tartja be, a Szerződés azonnali hatállyal felmondható és ebben az esetben a Kérelmező a Hatósággal szemben semmiféle igényt nem érvényesíthet, valamint vele szemben az Ákr.-ben meghatározott jogkövetkezmények alkalmazhatók, melyet Kérelmező jelen Szerződés aláírásával magára nézve kötelezőnek ismer el. A Kérelmező tudomásul veszi, hogy a közterület használatára vonatkozó jelen Szerződés felmondása következményeként a közterület-használatot azonnal be kell szüntetnie.

2.17. A Kérelmező jogosult a szerződés felmondására oly módon, hogy a Hatóság számára írásban bejelenti, miszerint érdekkörében felmerült méltányolható okból a közterület-használatával felhagy, ez esetben a Kérelmező a Hatóság részére megfizetett – az illetékekről szóló 1990. évi XCIII. törvény szerinti – igazgatási szolgáltatási díj részére már megfizetett díj visszatérítésére nem jogosult, azonban az általa előre kifizetett közterület-használati díj hátralévő hányadának visszatérítésére jogosult, ha a felmondás a hatósági szerződésben foglalt használati időtartam kezdete előtti munkanapon elektronikus úton benyújtásra kerül a Hatóság felé, és másolatban az Önkormányzat (

2.18. A szerződésben nem szabályozott kérdések tekintetében a Polgári Törvénykönyvről szóló 2013. évi V. törvény (a továbbiakban: Ptk.) a szerződésekre vonatkozó általános szabályai az irányadók.

2.19. Az Mktv. 35. § (6) bekezdése alapján, ha **a közterület tulajdonosa vagy** – a főváros területén tervezett közterület-használat esetén – **a Budapesti Közlekedési Központ** a jogszabályban előírt **határidőn belül** a hatósági szerződés jóváhagyásáról **nem nyilatkozik, a hozzájárulást** az ott szabályozott tartalommal és feltételek szerint **megadottnak kell tekinteni**.

2.20. Szerződő Felek kijelentik, hogy az egymás közti kapcsolattartásra az Ákr. szabályai az irányadók.

2.21. A Szerződő Felek jelen Szerződés aláírásával elismerik, hogy a közterület-használat szempontjából jelentős új tény felmerülése, továbbá a szerződéskötéskor fennálló körülmények lényeges megváltozása esetén a Kérelmező, vagy a Hatóság kérésére, a támogatási cél sérelme nélkül, a jelen Szerződés az Ákr. 93. §-ában foglaltak alapján, közös megegyezéssel módosítható.

2.22. Szerződő Felek kötelezettséget vállalnak arra, hogy a jelen Szerződésből eredő jogvitákat közvetlen tárgyalás és egyeztetés útján, peren kívül kísérlik meg rendezni. Az esetlegesen előadódó jogvita elbírálására a Fővárosi Közigazgatási és Munkaügyi Bíróság illetékes.

2.23. A Szerződő Felek kijelentik, hogy a szerződést, mint akaratukkal mindenben megegyezőt írják alá.

2.24. A Hatóság, mint adatkezelő („Adatkezelő”) az általa kötött szerződések kapcsán a természetes személy Szerződő Fél, vagy a jogi személy, vagy jogi személyiség nélküli egyéb szervezet Szerződő Fél képviselőjeként, kapcsolattartójaként eljáró természetes személyek személyes adatait (nevét, szükség esetén személyazonosító adatait, természetes személy esetén az adóazonosító jelét, egyéni vállalkozói számát, számlázási adatait, továbbá a kapcsolattartási adatokat, tehát a kapcsolattartó nevét, munkakörét, e-mail címét és telefonos elérhetőségét, illetve a szerződés teljesítése során keletkező egyéb adatokat) kezeli. Az adatkezelés kizárólag olyan adatkörre és arra a mértékre korlátozódik, amely a jelen pontban meghatározott adatkezelési célokhoz elengedhetetlenül szükséges. Az Adatkezelő a tárgybeli adatkezelései során különleges adatokat nem kezel.

Az Adatkezelő rögzíti, hogy az általa megkötött szerződésekkel kapcsolatos részletes adatkezelési tájékoztatót

a <http://cms.mnf.hu/webroot/files/img/articles/33b1e91e05b0b6f539f1e68cb29e42fa/Szerz%C5%91d%C3%A9ses%20adatkezel%C3%A9ssel%20%C3%B6sszef%C3%BCgg%C5%91%20t%C3%A1j%C3%A9koztat%C3%B3.pdf> linken közzétette, melyben az Adatkezelő tájékoztatót nyújt többek között az adatkezelés jogalapjáról, adatmegőrzési időkről, az adatok címzettjeiről, valamint az érintetti jogokról is.


### 3. A szerződés egyedi feltételei

**A szerződés megkötésének az Önkormányzat által meghatározott egyedi feltételeit a szerződés 1. melléklete tartalmazza, amely a szerződés elválaszthatatlan része.**


E szerződés 1-1 példánya a Kérelmezőt, a Hatóságot, az Önkormányzatot illeti, további 1-1 példányt az Önkormányzat megküld a közterület-használati díj beszedésével megbízott szervezetnek, illetve az illetékes Közterület-felügyeletnek és a Fővárosi Önkormányzati Rendészeti Igazgatóságnak. A Hatóság az Önkormányzat számára példányát az aláírást követő 5 munkanapon belül küldi meg.

Budapest, 2022. 01. 07.,

”

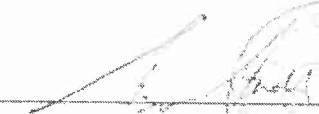  
 dr. Radványi Réka  
 ügyvezető  
 Location Office Kft.

Budapest, 2022. 01..... „ 07 „

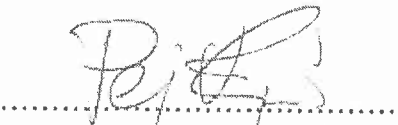  
 SD & Watson Consulting Zrt.  
 képviselőjében

A Szerződést jóváhagyom:

Budapest, 2022. .... „

.....

Használatba adó  
 dr. Számadó Tamás  
 főjegyző

A filmforgatási célú közterület-használat engedélyezésére  
 vonatkozó kérelem és mellékletei 2022-01-05 napján  
16:45 órakor kerültek továbbításra az illetékes  
 települési önkormányzat részére  
 Az ügyintézés határideje  
2022-01-06 napján 24:00 órakor lejárt  
 A 302/2016. (X.12.) Korm. rendelet 5. § (1) bekezdése  
 alapján nyilatkozattétel bonyolításában - a hatósági  
 szerződés jóváhagyása a közterület tulajdonosa részéről  
 megadottnak tekinthető.

## 1. sz. melléklet a 15/2022. ügyiratszámú hatósági szerződéshez

1. A Fővárosi Önkormányzat díjkedvezményt, illetve díjmentességet nem állapít meg.
2. Kérelmező köteles a BKK Zrt. által a hatósági szerződés 2.7. pontja szerinti – a hatósági szerződés elválaszthatatlan mellékletét képező – helyszínrajzon tett feltételeit maradéktalanul betartani.
3. **Kérelmező köteles a közterületen elhelyezkedő elektromos gépjármű töltőállomásokat és taxidrosztokat szabadon hagyni, azok megközelítését, zavartalan használatát biztosítani, a járdán a gyalogosközlekedést illetve az ott található üzletek elérését biztosítani kell.**
4. Amennyiben a közterület-használati hozzájárulás megszűnik vagy szünetel, Kérelmező köteles a közterület eredeti állapotát – beleértve annak tisztaságát is – haladéktalanul helyreállítani. E rendelkezés érvényesítése céljából Kérelmező tudomásul veszi, hogy a közterület tényleges használatának megkezdése előtt Kérelmező köteles az Budapest Közút Zrt. (1115 Budapest, Bánk bán utca 8-10. Tel.: 776-6110) képviselőjével közösen állapotfelmérést végezni és erről átadás-átvételi jegyzőkönyvet felvenni.


Kérelmező kötelezettséget vállal és tudomásul veszi továbbá, hogy a hatósági szerződés megszűnésekor vagy szünetelésekor az általa használt közterület kizárólag az Budapest Közút Zrt. képviselőjének személyes jelenlétében bocsátható vissza a tulajdonos birtokába. Ez alkalommal újra átadás-átvételi jegyzőkönyvet kell felvenni, amelynek tartalmaznia kell a használat során keletkezett meghibásodások felsorolását, és azok helyreállítására vonatkozóan Kérelmező kötelezettségeit. A javítás, helyreállítás valamennyi költségét Kérelmező viseli. Kérelmező kijelenti, hogy az átadás-átvételnél felelősen jár el. Az átadás-átvételnél csak a Kérelmező nevében teljes körűen nyilatkozattétel és kötelezettségvállalás jogával rendelkező személy járhat el. Kérelmező tudomásul veszi, hogy az átadás-átvétel eljárásán közterület-felügyelő is részt vehet.

5. Kérelmező köteles a 27/2008 (XII. 3.) KvVM-EüM együttes rendelet szerinti zaj- és rezgésterhelési határértékekre vonatkozó előírásokat és a vonatkozó kerületi zajrendeletet betartani.
6. Kérelmező tudomásul veszi, hogy a közterület-használati hozzájárulás csak a közreműködő szakhatóságok hozzájárulásában foglalt előírások megvalósítása esetén érvényes, ezért olyan esetekben, amikor a tevékenység egyéb, más jogszabályok által előírt engedélyek birtoklását teszi szükségessé, ill. a tevékenység folytatása létesítési engedélyhez kötött, úgy azok megszerzése a tevékenység megkezdésének előfeltétele, amelyek beszerzése Kérelmező kötelezettsége. Jelen szerződés értelmezésekor a közút kezelője is közreműködő szakhatóságnak minősül. Ezen dokumentumokat a helyszínen kell tartani, illetve az ellenőrzésre jogosult részére (pl. Fővárosi Közterület-felügyelet, ÁNTSZ, Nemzeti Adó- és Vámhivatal, fogyasztóvédelmi hatóság, építésügyi hatóság) - kérésére - be kell mutatni.
7. Kérelmező tudomásul veszi, hogy a közterület-használattal járó járulékos költségek (energiadíj, vízdíj stb.) viselése, ill. megfizetése a Kérelmező kötelezettsége. Ennek teljesítése érdekében köteles a megfelelő közüzemi szervezetekkel (Elektromos Művek, Vízművek, Csatornázási Művek stb.) szükséges megállapodásokat megkötöni.
8. Kérelmező köteles a tűzcsapok szabad megközelíthetőségét biztosítani.
9. A kérelmezőnek új kérelmet kell benyújtania, ha a forgatás a kérelmezőnek nem felróható okból, valamint rendkívüli események hatására elmarad.

10. A zöldterületi alkotóelemek (napozó stég, gye, parki út, virágágy) használata előtt ezek fenntartását végző Közszolgáltatóval (FŐKERT Nonprofit Zrt. 1073 Budapest, Dob u. 90. tel.: 1 helyszíni szemlét kell tartani, amelyben a használat előtti állapotokat kell rögzíteni (jegyzőkönyv / fotó / videó). A használat végétével szintén állapotrögzítő szemlét kell tartani. Az ennek során megállapított rongálódásokat a kérelmezőnek kell helyreállítani. A szemléket a kérelmezőnek kell kezdeményeznie.
11. A forgatás lebonyolításához zöldfelületet kizárólag a kérelemben szereplő területen, az abban megjelölt időpontban, ill. időtartamban lehet igénybe venni.
12. A forgatás megkezdése illetve a kapcsolódó építmények felállítása előtt, valamint a forgatást követően a kérelmezőnek a FŐKERT Nonprofit Zrt.-vel közösen az érintett zöldfelület (növényzet), valamint tartozékainak (parkfelszerelési tárgyak, burkolatok, szegélykövek, locsolóhálózat, automata öntözőhálózat, stb., a továbbiakban: tartozékok) előzetes, valamint utólagos állapotfelmérése céljából helyszíni bejárást kell tartania. (Lipcsei Szabolcs park-és fasorfenntartási igazgató vagy Nagy Dénes zöldfelület-fejlesztési igazgató, Budapest 1073, Dob u. 90., tel.: A bejárást a kérelmező kezdeményezze.
13. Az előzetes helyszíni bejáráson meg kell határozni a forgatás, illetve az annak előkészítése során a zöldfelületben illetve tartozékaiban esetlegesen keletkező károk várható mértékét. A forgatás előkészítése és lebonyolítása során törekedni kell a zöldfelületben keletkező károk minimalizálására. A megrongálódott zöldfelületet és annak tartozékait a kérelmezőnek a rendezvény befejezését követően saját költségén, a forgatás megkezdése előtti állapotnak megfelelő módon kell helyreállíttatnia. A helyreállítási munkákat a szakszerűség biztosításának érdekében FŐKERT Nonprofit Zrt. által javasolt elvégeztetni.
14. Kerülni kell a zöldfelület(ek)re személy-, szállító-, rakodó- ill. egyéb gépjárművekkel történő felhajtást. Az ily módon megrongálódott zöldfelületet a kérelmezőnek - az egyéb zöldfelületi károkkal együtt - saját költségén kell helyreállíttatnia.
15. Ha a kérelmező a forgatás során igénybe kívánja venni a parki vízhálózatot, azt a FŐKERT Nonprofit Zrt. felé a forgatást megelőzően jelezni kell. A vízhálózat igénybevételével kapcsolatos kérdéseket a FŐKERT Nonprofit Zrt. képviselőjével tartandó előzetes és utólagos helyszíni bejárások során kell egyeztetni.
16. Meglévő locsolóhálózatnak, kerti csapnak illetve automata öntözőrendszernek a forgatás, illetve annak előkészítése során keletkezett sérülését a FŐKERT Nonprofit Zrt.-nek azonnal jelezni kell, a javítási munkákat a kérelmezőnek saját költségén, a FŐKERT Nonprofit Zrt. által kell elvégeztetnie.
17. Bármilyen hirdetmény, reklám illetve egyéb tárgy fához történő rögzítése tilos.
18. A forgatáshoz kapcsolódó építmények felállítása során törekedni kell arra, hogy az építmények illetve azok alapjai a zöldfelülettel, illetve a burkolatokkal minél kisebb felületen érintkezzenek. Ennek érdekében az építményeket tuskókra, lábakra helyezve kell felállítani. Kőburkolaton építményt csak közbenső, a burkolatot megfelelően védő, azt nem sértő alátétek alkalmazásával lehet elhelyezni.
19. Építményeknek burkolaton történő elhelyezése és szállítása során a burkolaton karcolásokat, abban töréseket előidézni tilos. Az ily módon keletkezett károk helyreállításának költsége a kérelmezőt terheli. Építményeket kőburkolathoz rögzíteni tilos.



20. Tilos a zöldfelületek bármilyen veszélyes hulladékkal illetve egyéb szennyező anyaggal történő károsítása. A kérelmező köteles a forgatással összefüggésben keletkező hulladékot a terület átadásától kezdve annak visszaadásáig saját költségén folyamatosan összegyűjteni és elszállíttatni, biztosítva a terület folyamatos tisztán tartását.
21. A forgatás céljára átvett területen az átvétel időpontjától a terület visszaadásának időpontjáig a kérelmező felelős a forgatással összefüggésben kialakuló balesetveszély elhárításáért és az ennek elmulasztásából fakadó esetleges balesetekért.

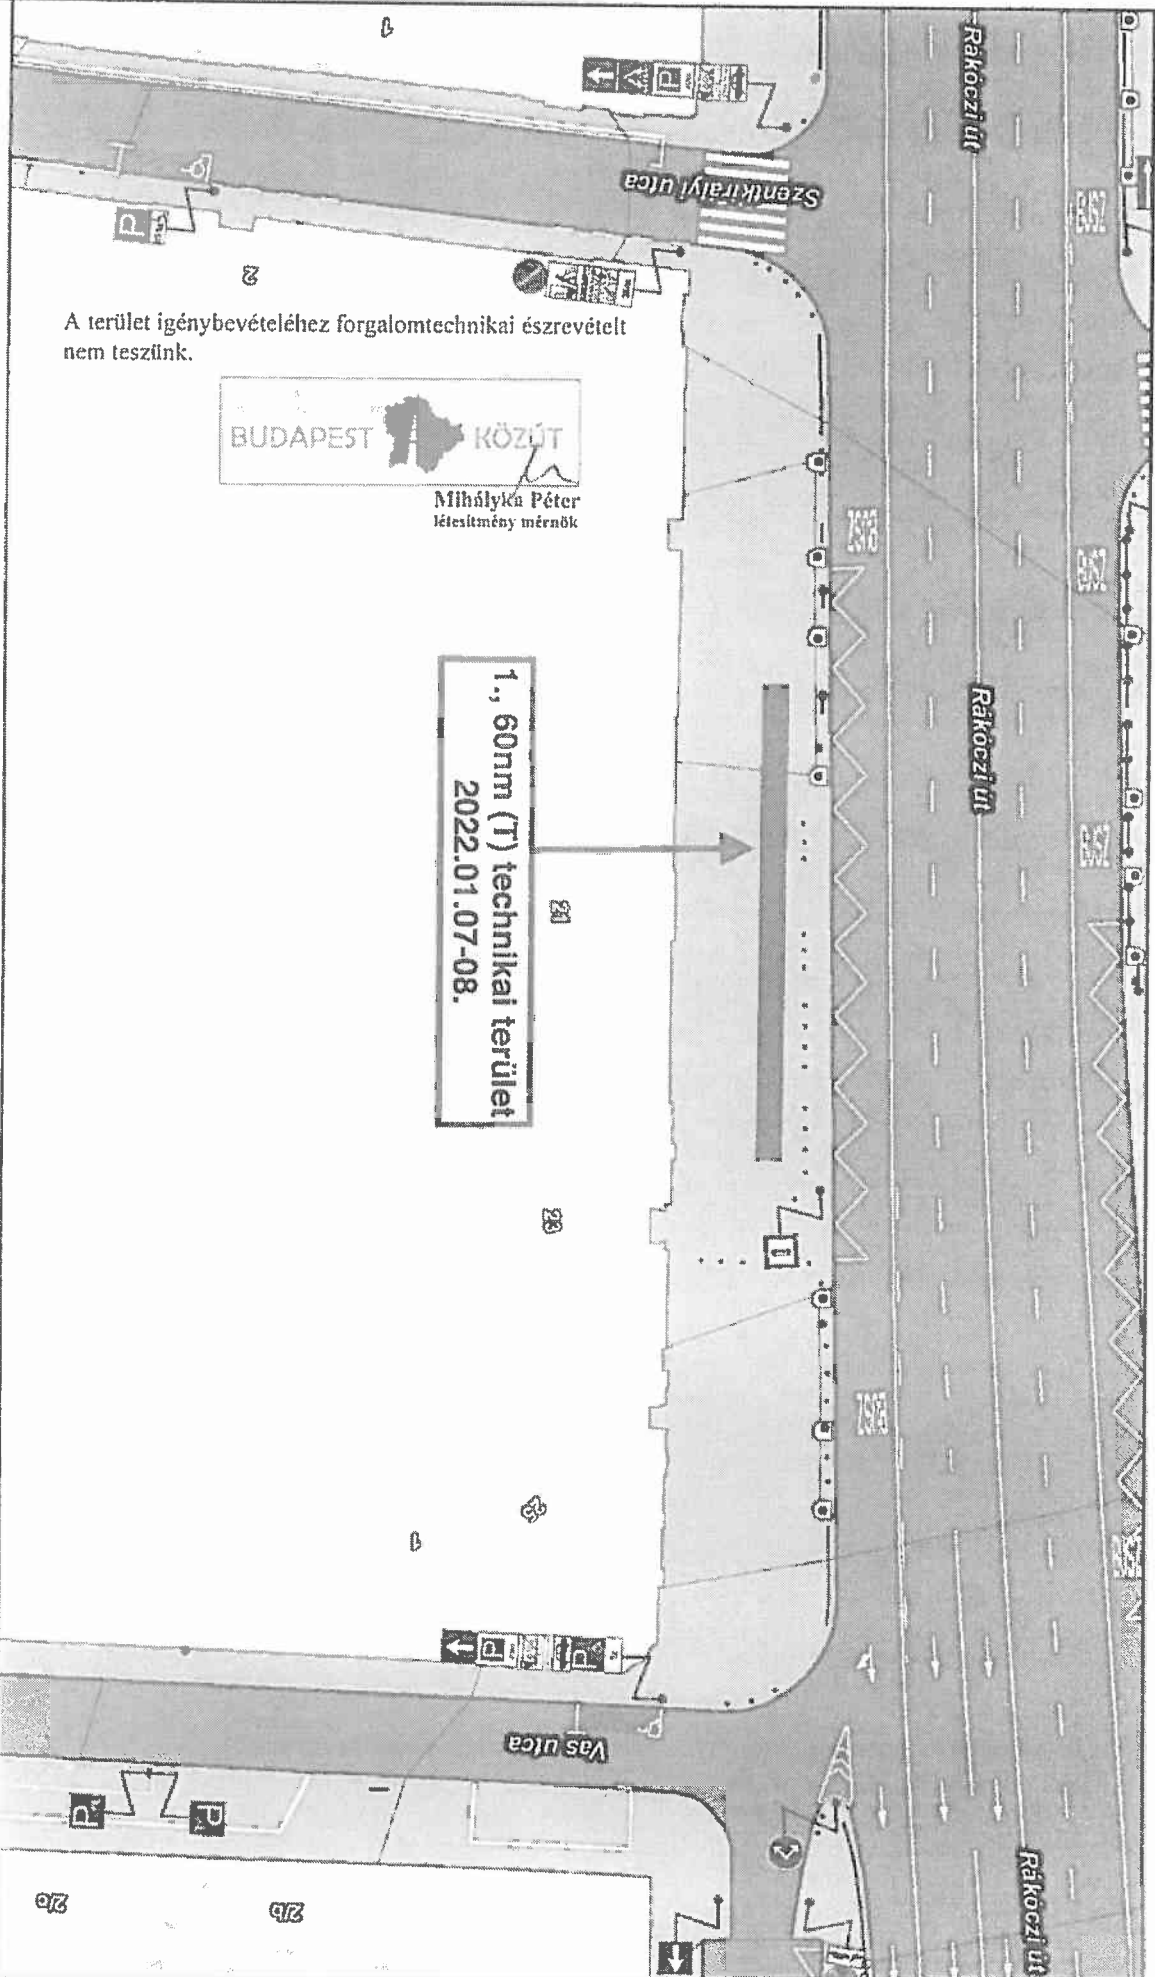


A terület igénybevételéhez forgalomtechnikai észrevételt nem teszünk.




Mihályka Péter  
létesítmény mérnök

1., 60nm (T) technikai terület  
2022.01.07-08.

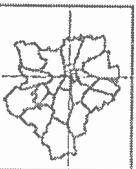

A térkép tájékoztató jellegű, másolata semmilyen hivatalos eljárásban nem használható fel! Az ingatlanok közhatalos adatait a földhivatalok szolgáltatják.  
Engedélyszám: FF/2321/2015

Készítette: SZABÓ Szilvia (Budapest Közút)

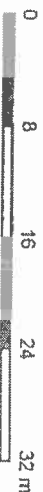

1:500



Ergeb. von 25 Aufg. 13

Járdeán várákoszás halára, Fehér, 0,12

Várakozási idő: 10, Sárga, Nem szabványos észlelés

Várakozóhely, Fehér, 0,12

Buszmegeáldóhely, Sárga, 0,12

Taxi megdélőhely, Sárga, 0.12

### Megszűnt kategória

Kerékpártámasz közli feltesítés, Sárga, 0.12

hosziányú burkoatti

0.12 Fehér Záróvonal

0.12 Føhrer 2-2

0.12 Føhør 1.5-1.5

0.12 Fehler 2-4

## Köztérüljethetevék

**Burkoiat ha cároib vonaia**

**Table 3**

C\_047

D\_016

012



034  
E

4 E 038

E 039

E\_046

E-054

E\_078

**Járda határoló vonala**

பார்கொட்டெஸ்டிரீட் ஓஸ்டிரியா

## Parólszártló oszlop

Маззашмоқ

**Parkeola Spatiis konāt**

## Táblaícarbó

Parkeolásgyártó kohász

**Kennedy**

Forgalomról elzárkózott

Egyéb burkolati jel

77