



# Tartalom

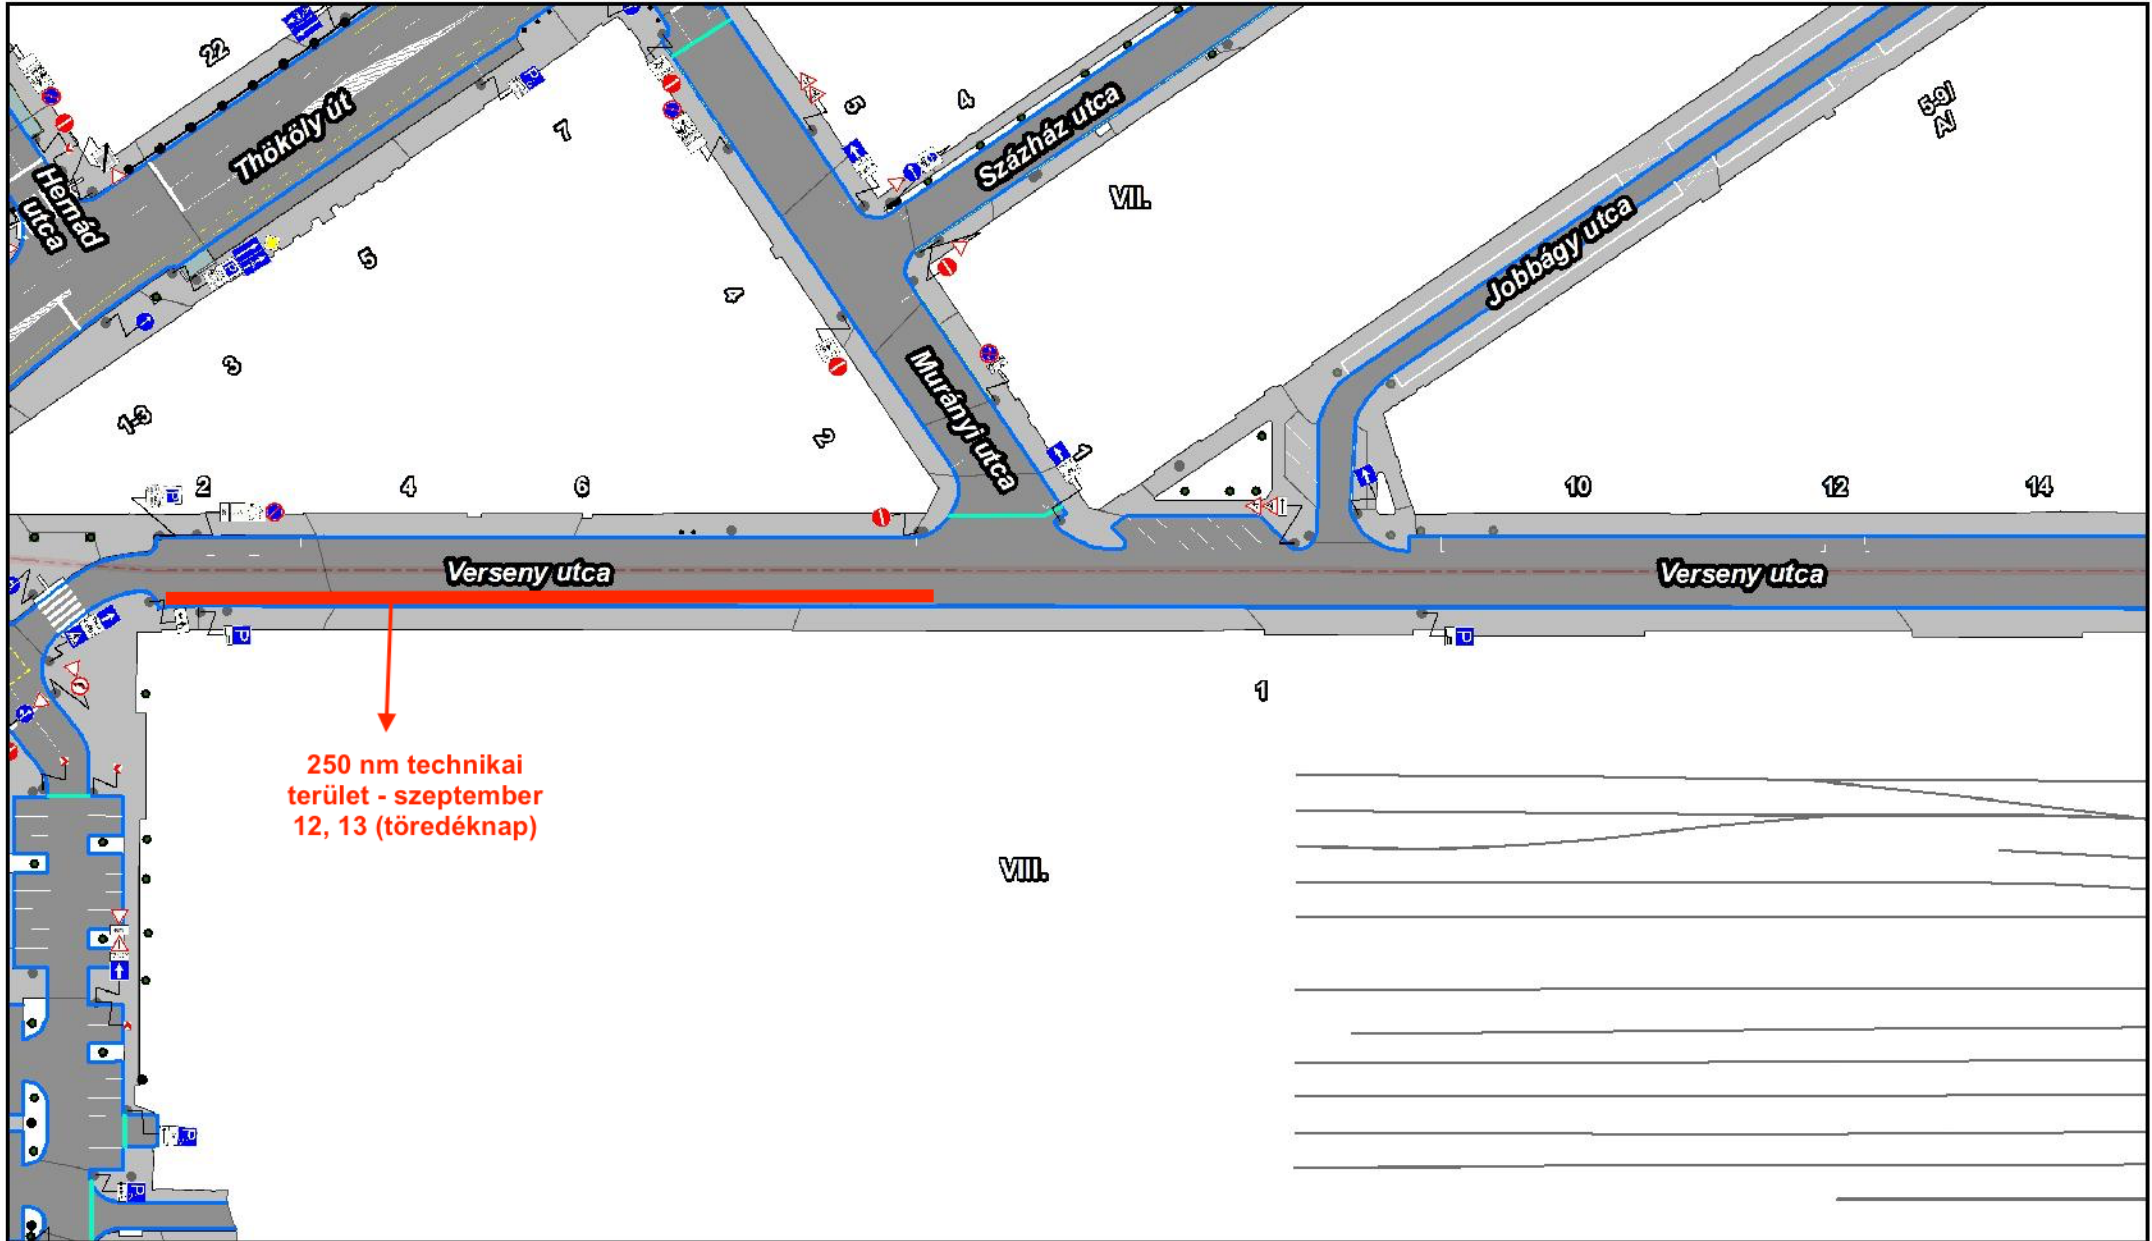


250 nm technikai terület - szeptember 12, 13 (töredéknapp)

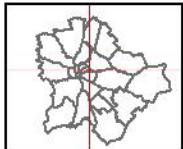

A térkép tájékoztató jellegű, másolata semmilyen hivatalos eljárásban nem használható fel! Az ingatlanok közhiteles adatait a földhivatalok szolgáltatják.  
Engedélyszám: FF/232/1/2015

Készítette: SZABÓ Szilvia (Budapest Közút)

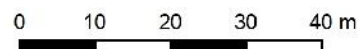

1:1 000

