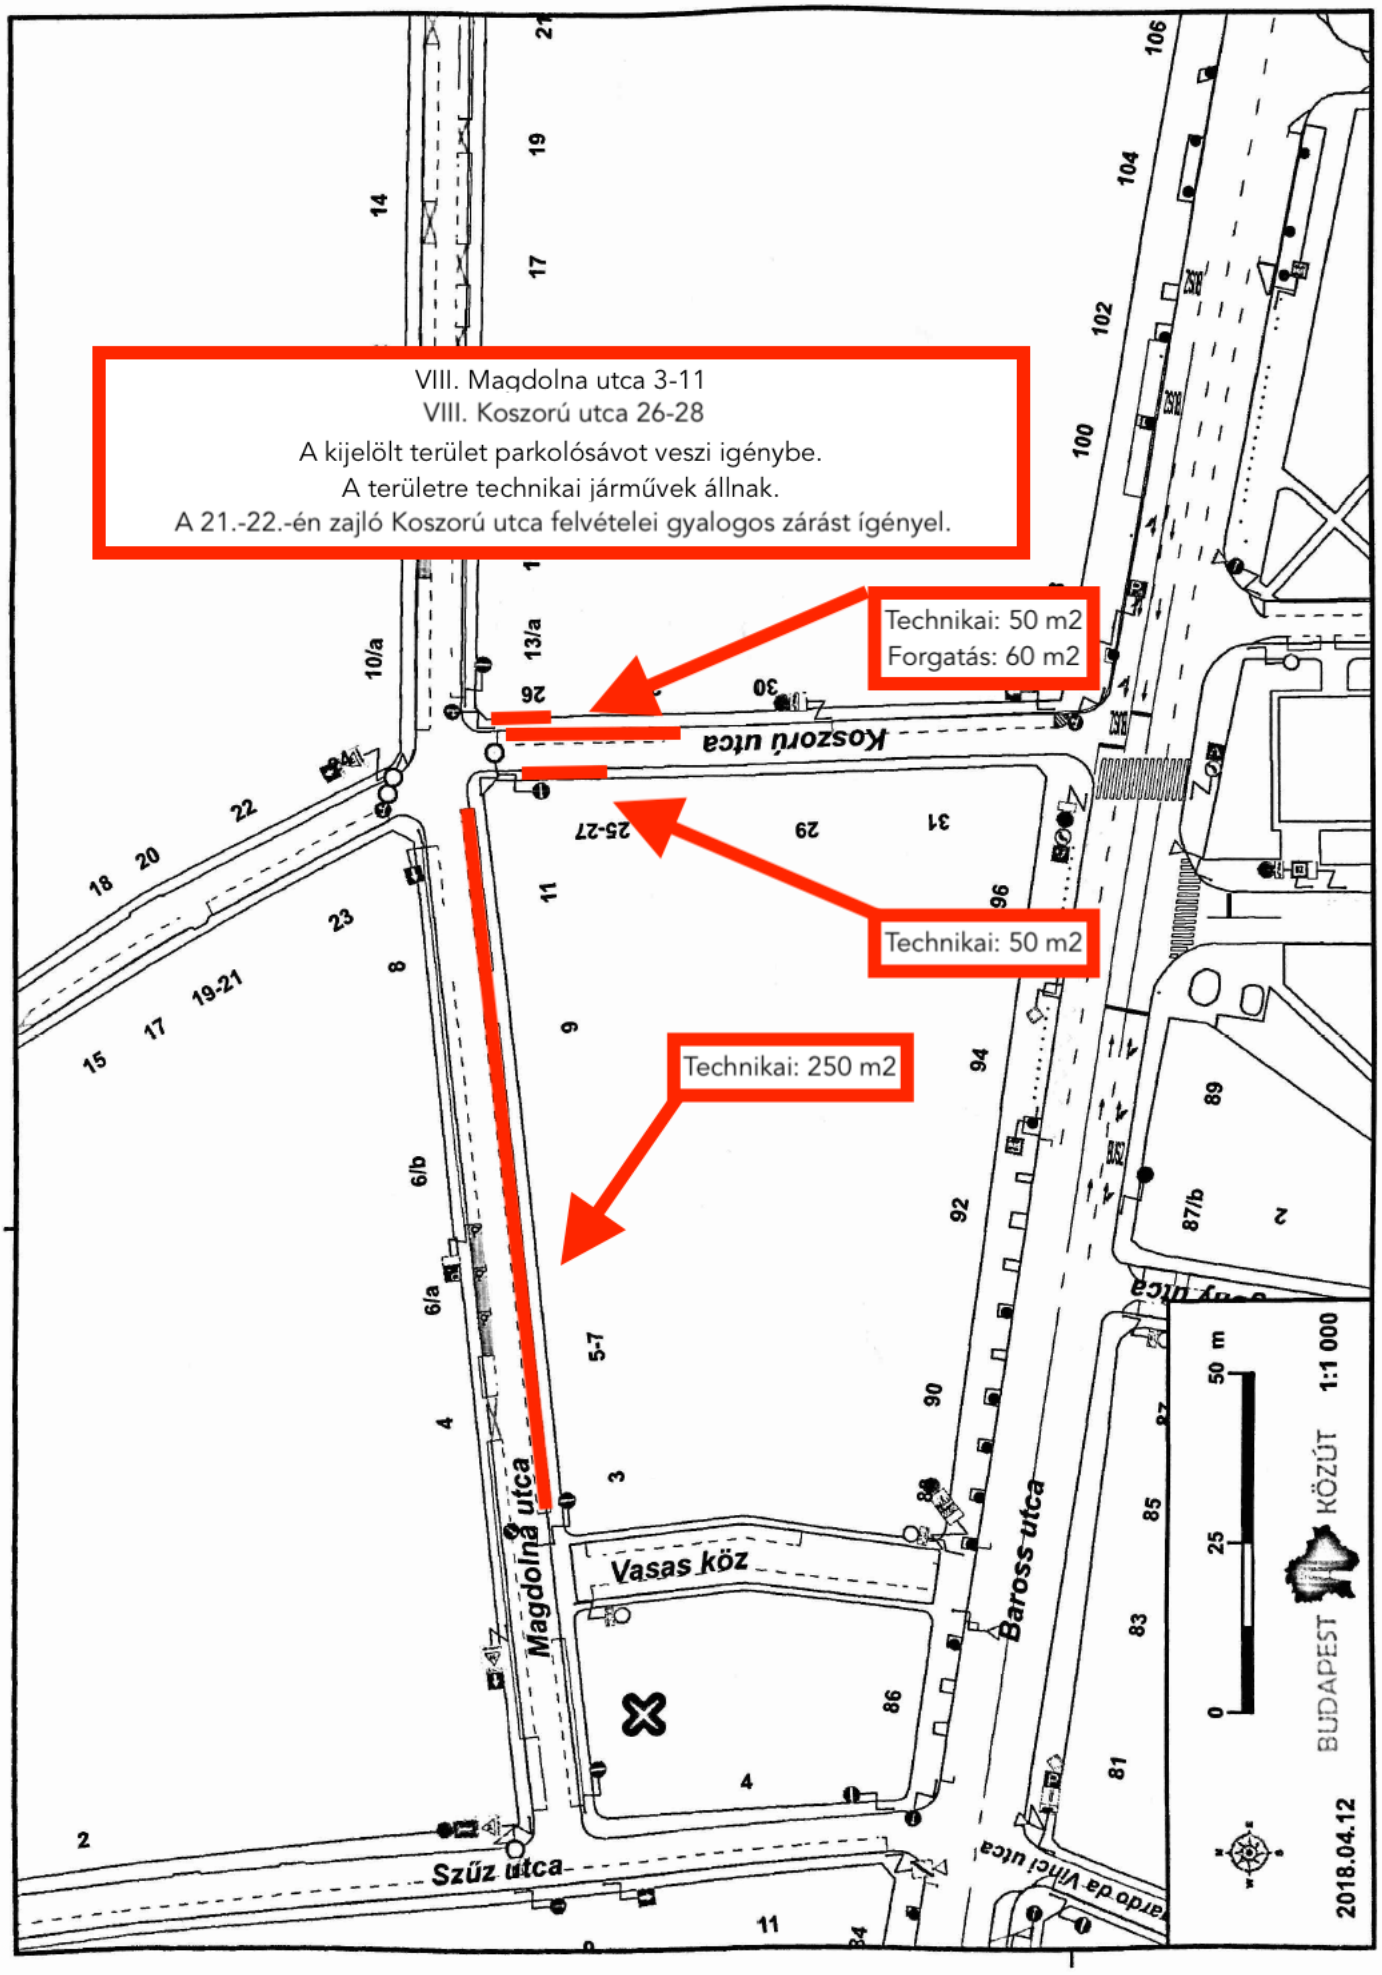
VIII. Magdolna utca 3-11
VIII. Koszorú utca 26-28
A kijelölt terület parkolósávot veszi igénybe.
A területre technikai járművek állnak.
A 21.-22.-én zajló Koszorú utca felvételei gyalogos zárást ígényel.
Technikai: 50 m2
Forgatás: 60 m2
Technikai: 50 m2
Technikai: 250 m2
Koszorú utca
Magdolna utca
Vasas köz
Baross utca
Szűz utca
50 m
25
0
1:1 000
KÖZÚT
BUDAPEST
2018.04.12