


KÁLVÁRIA TÉR

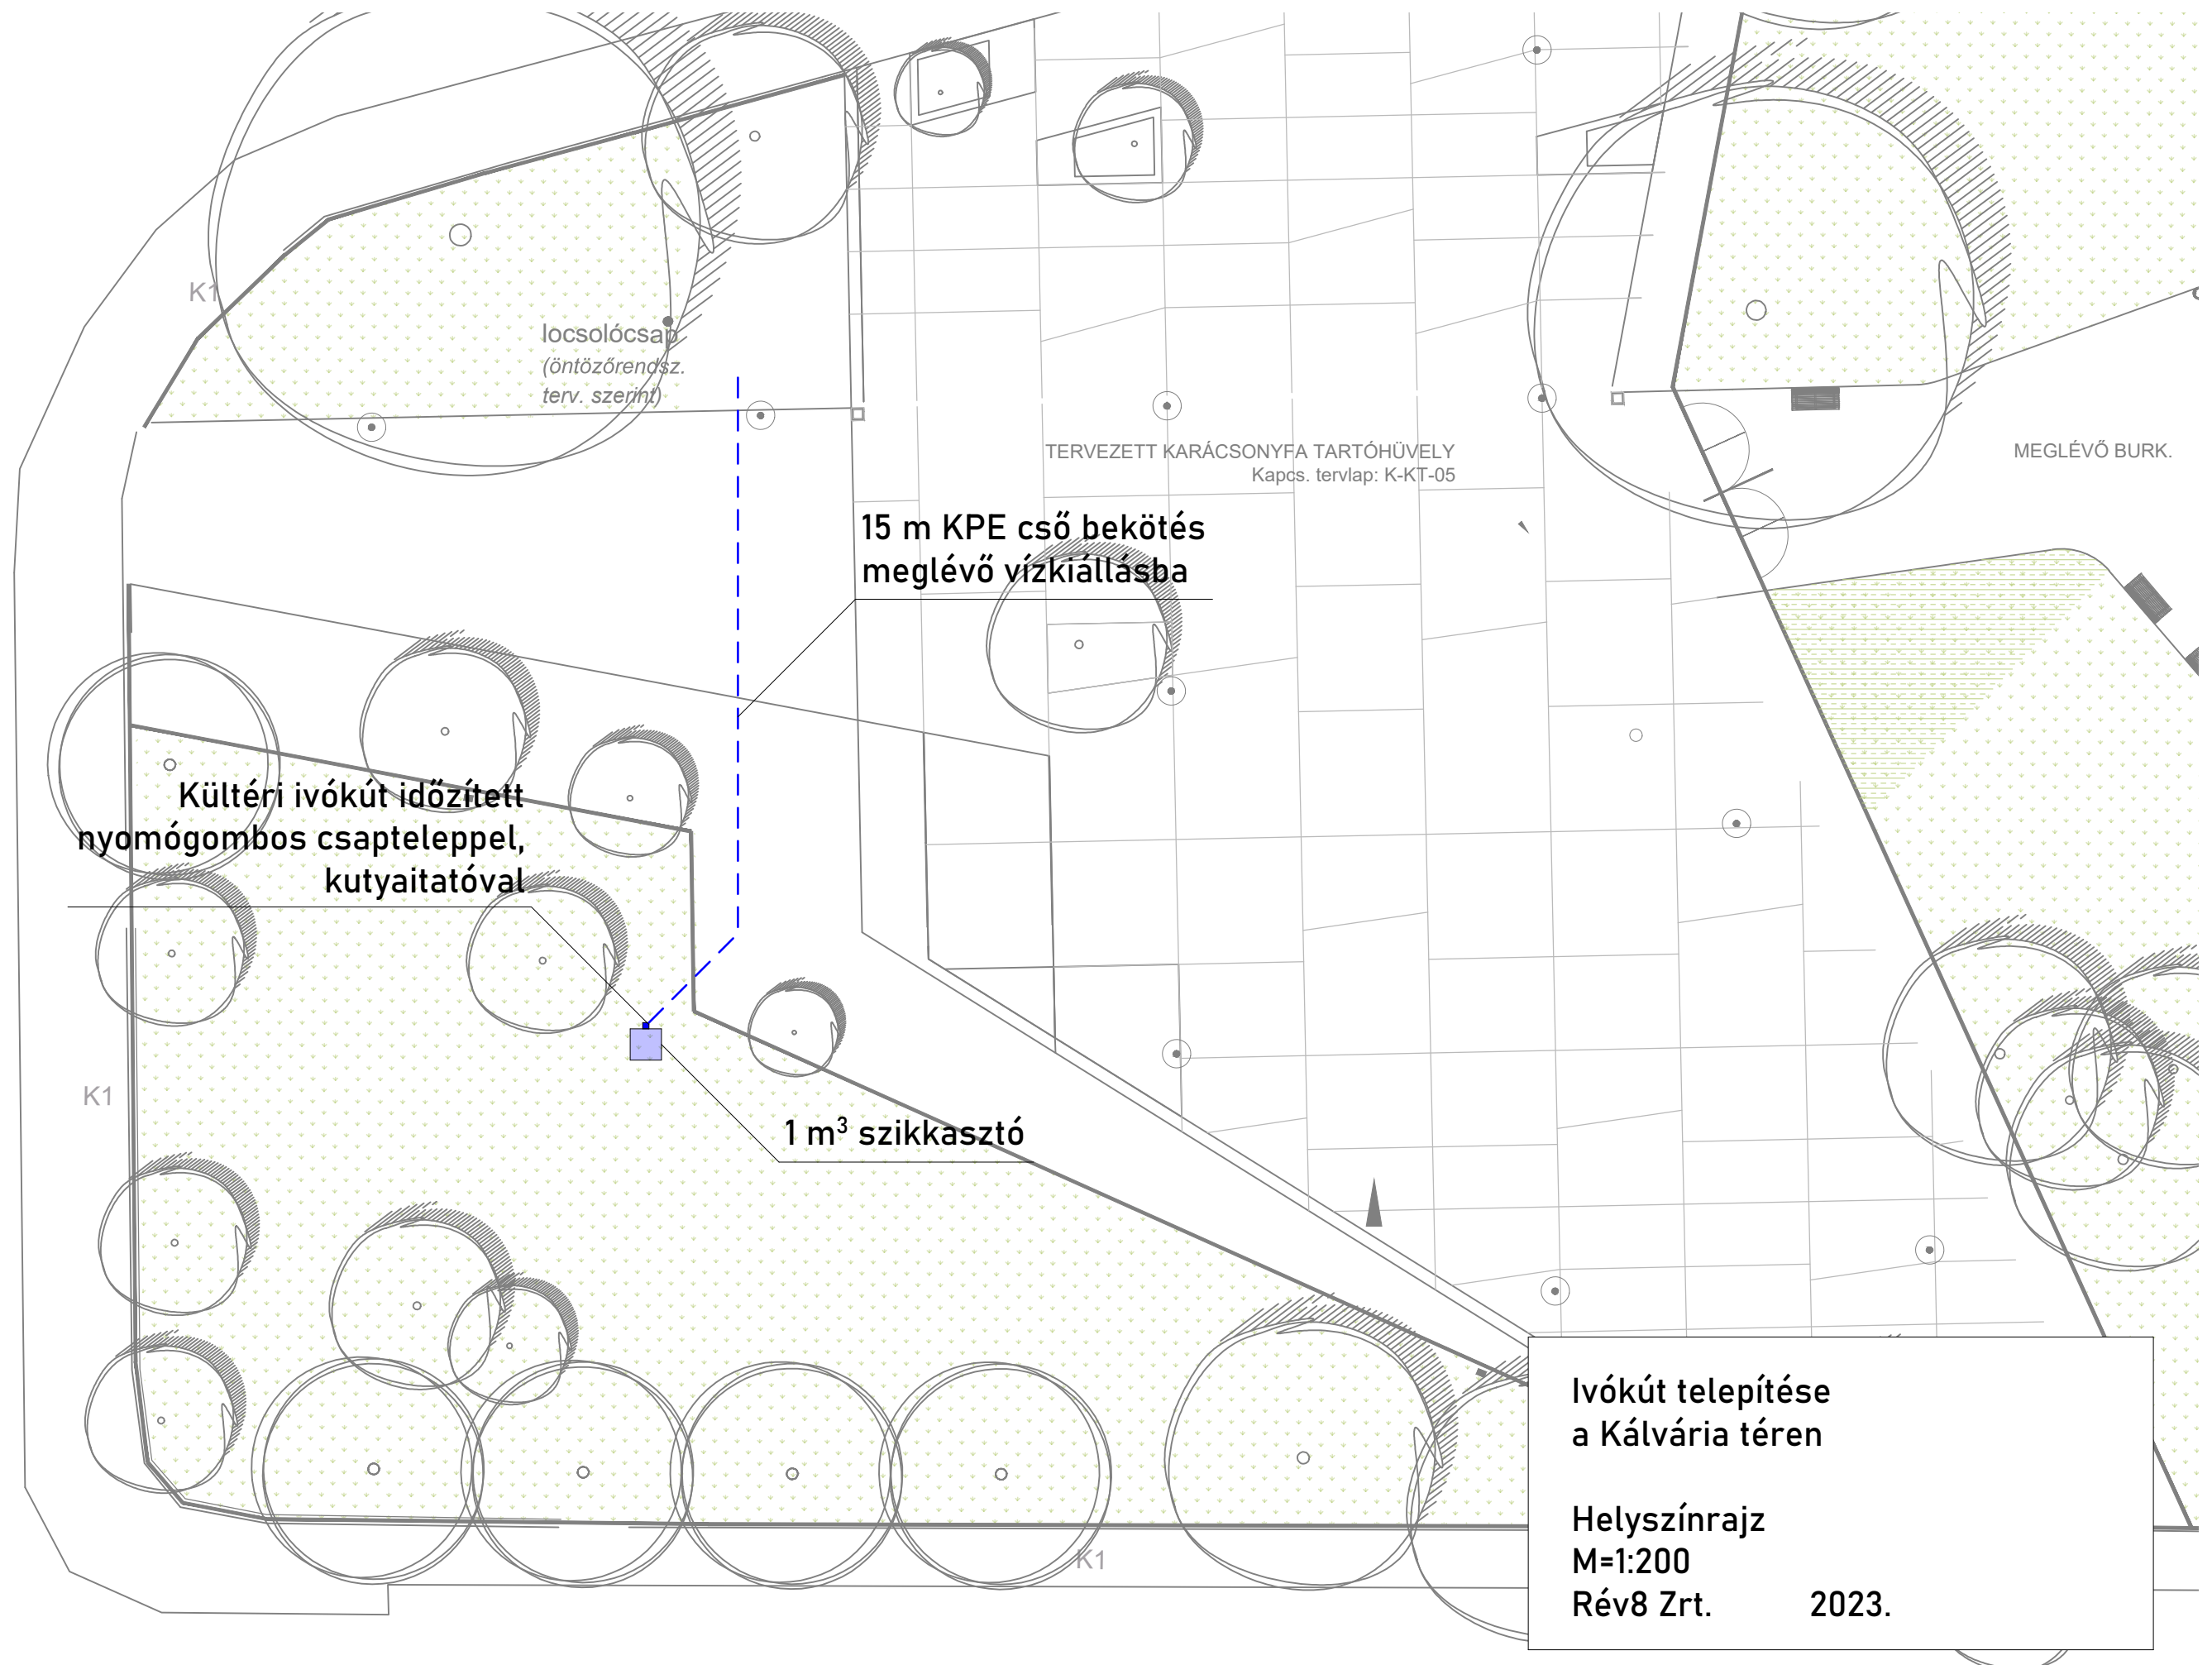

Ivókút telepítése
a Kálvária téren

Helyszínrajz
M=1:200

Rév8 Zrt.

2023.