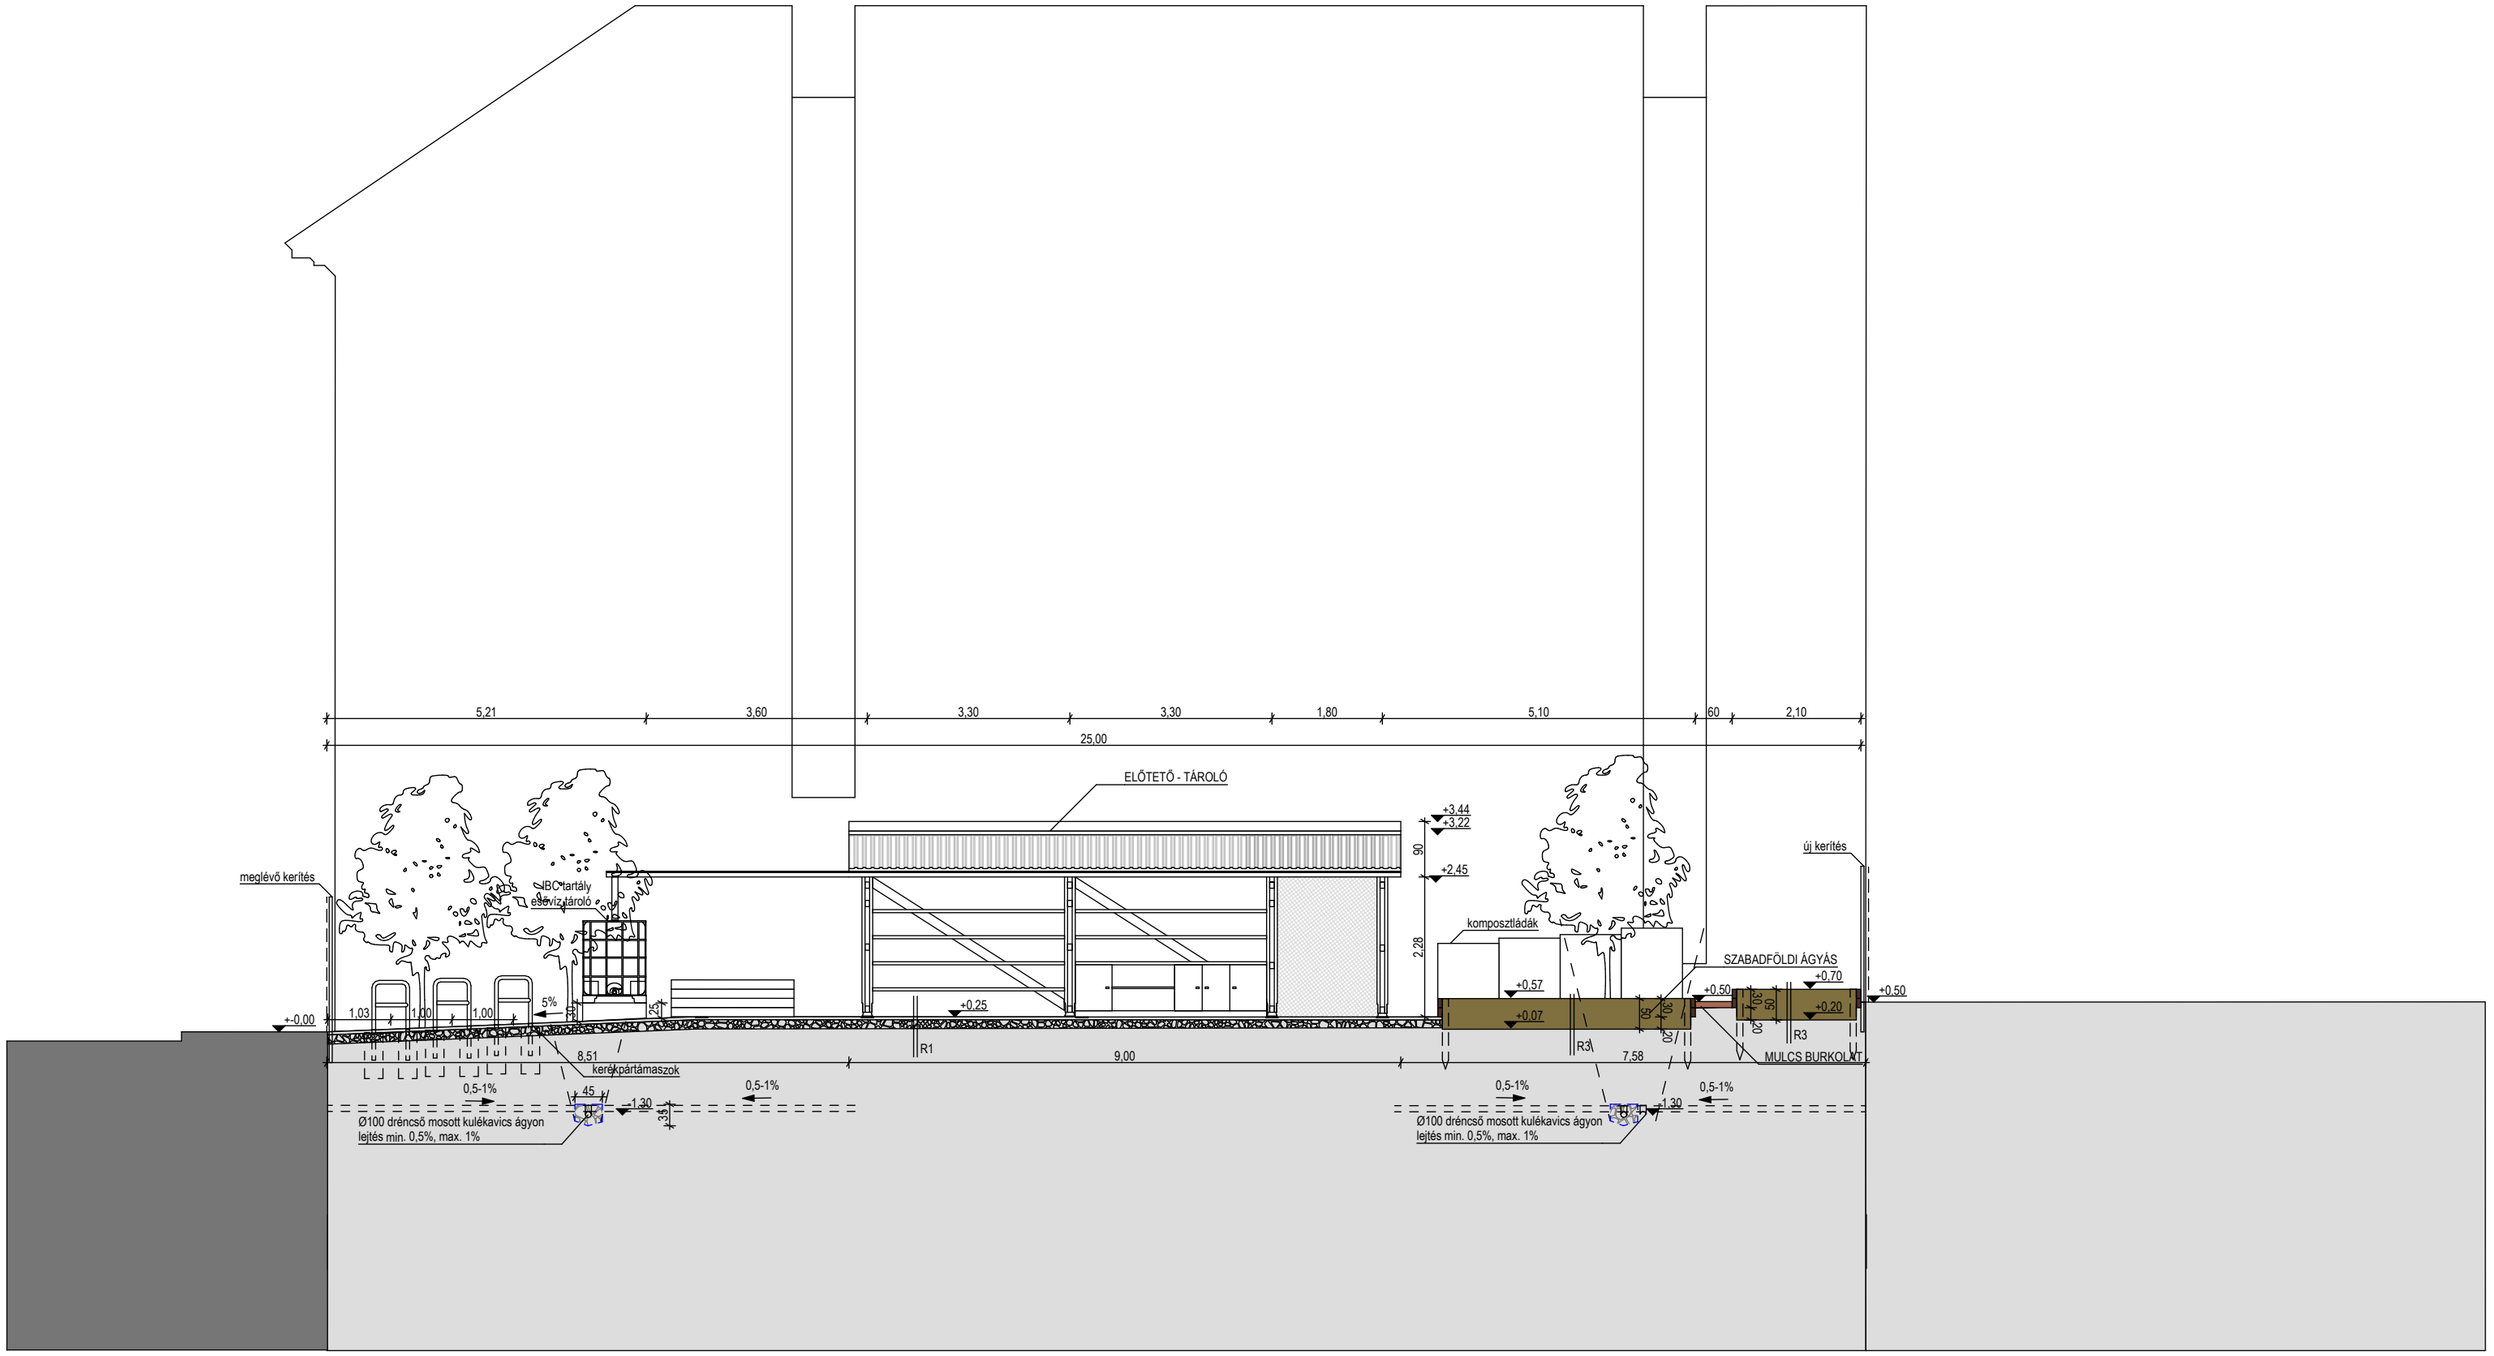

Kálvária - Kőris közösségi kert kialakítása

Kőris utca 4/b	hrsz: 35875
B-B metszet	M=1:100
Révő Zrt.	2023.