

Aczél István EV-654314  
2800 Tatabánya, Vadász u.95.

Munka száma: 171031\_11

Budapest VIII.ker.  
belső terület

Adatszolgáltatás lk.sz.: 6249/2017


## VÁLTOZÁSI VÁZRAJZ

a 34838 helyrajzi számú földrészleten lévő épület  
társasházi alapító okiratához  
Budapest, VIII.ker.Bacsó Béla u.4  
M=1:100

PADLÁS

KÖZÖS TULAJDONI ILLETŐSÉGEK		
Rajzi szám	Megnevezés	Terület (m2)
VII.	légudvar	4,54
XIV.	padlás feljáró	3,24
XV.	padlás	196,19
Összesen:		203,97

KÜLÖN TULAJDONI ILLETŐSÉGEK				
Rajzi szám	Albétét			Összes
	száma	megnevezése	szint	területe (m2)
-	-	-	-	-

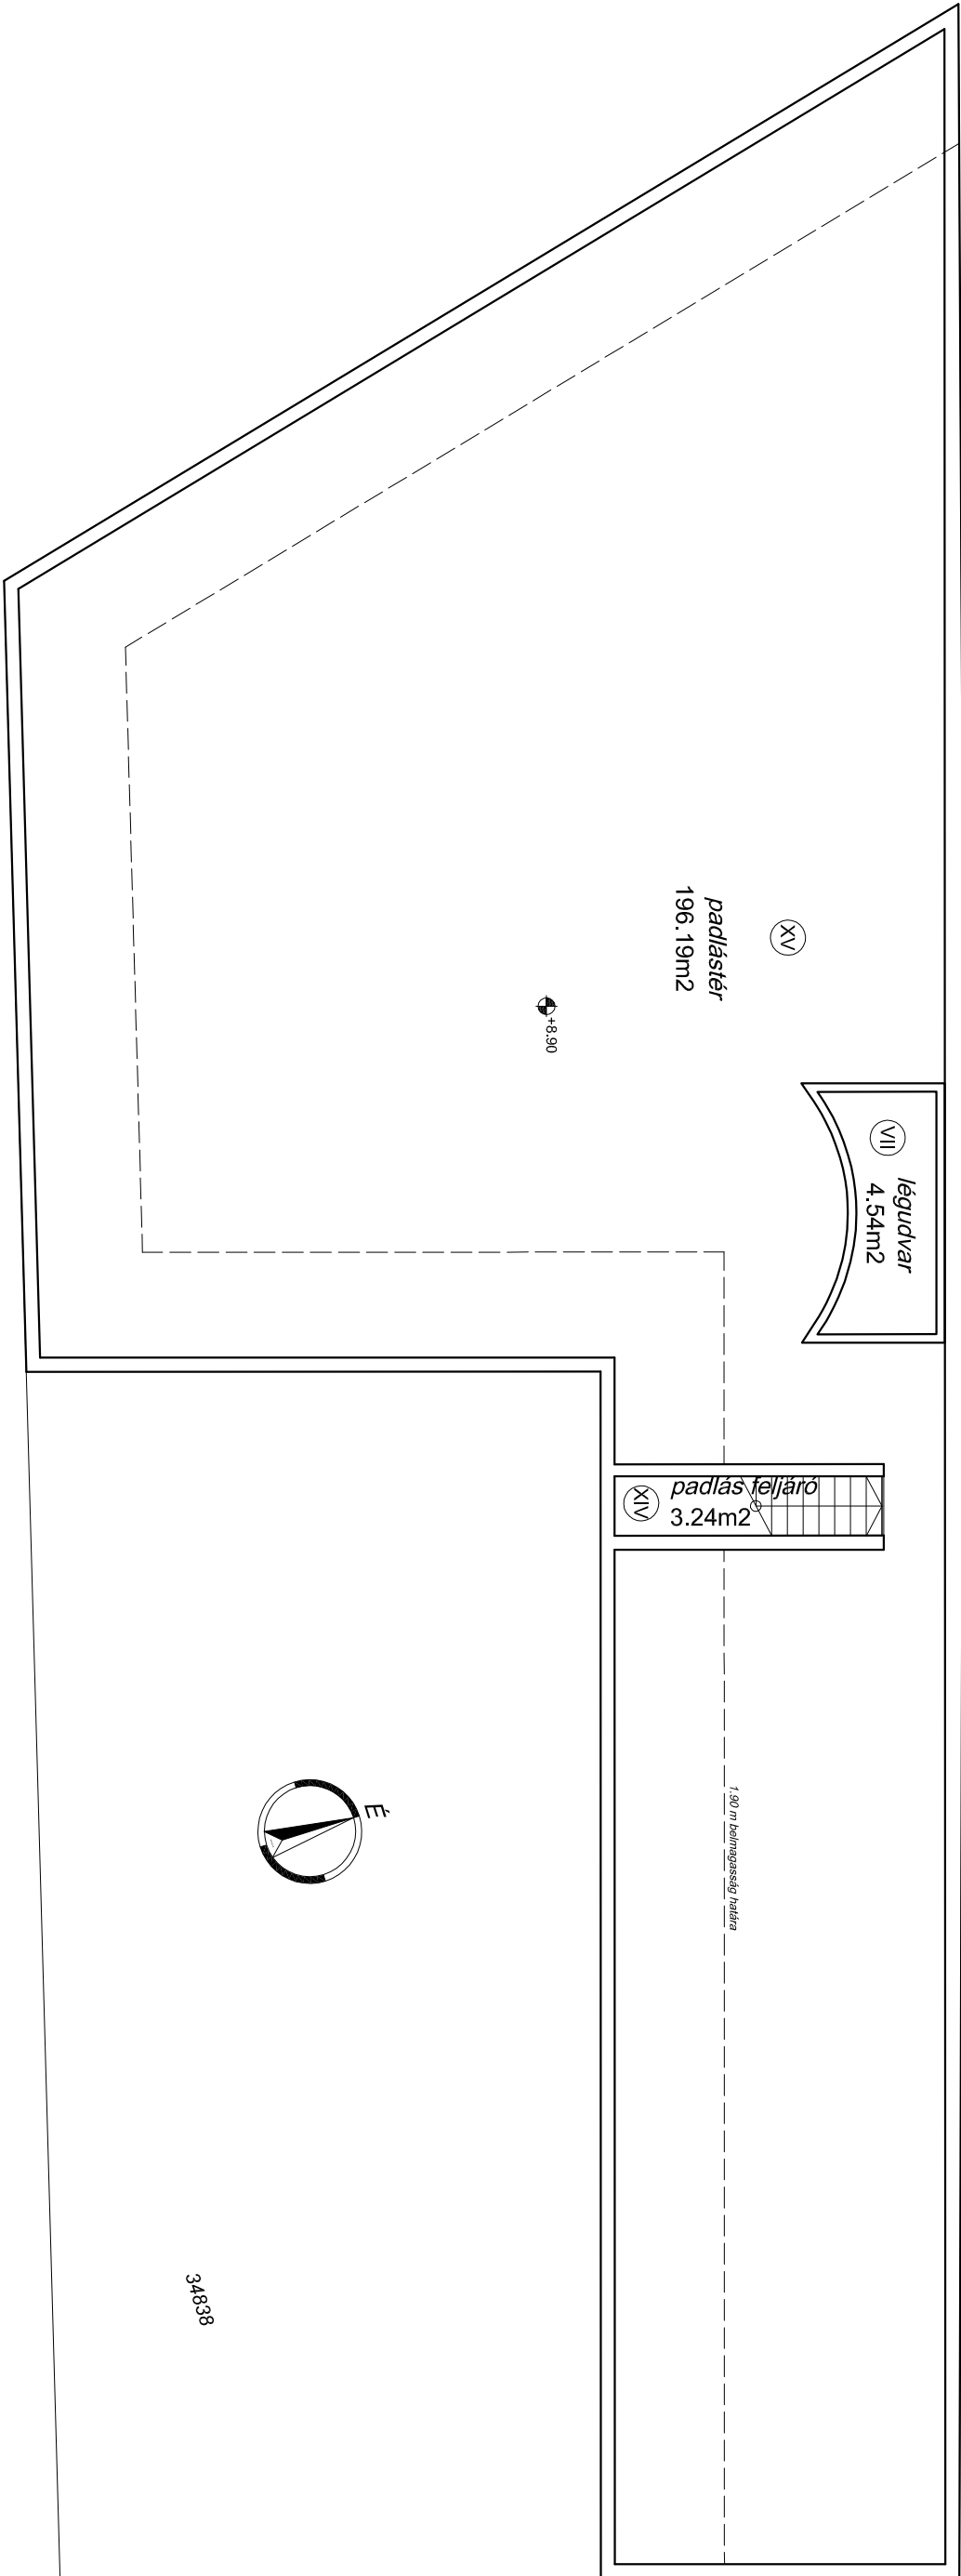

Tatabánya, 2018. 11. 26.

Készítő és minőséget tanúsító: Aczél István  
földmérő lg. száma: 7458/2018  
Ing. rend. ním. száma: 0921/1990  
Kam. szám: GD-T/11-0215

Az alaprajz megfelel a tartalmi követelményeknek,  
a változási állománny az állami ingatlan-nyilvántartási  
térképi adatbázisához kapcsolható.  
Budapest, 2018. hó nap