


SÁRKÁNY UTCA 11.

2. EMELETI ALAPRAJZ

M=1:100

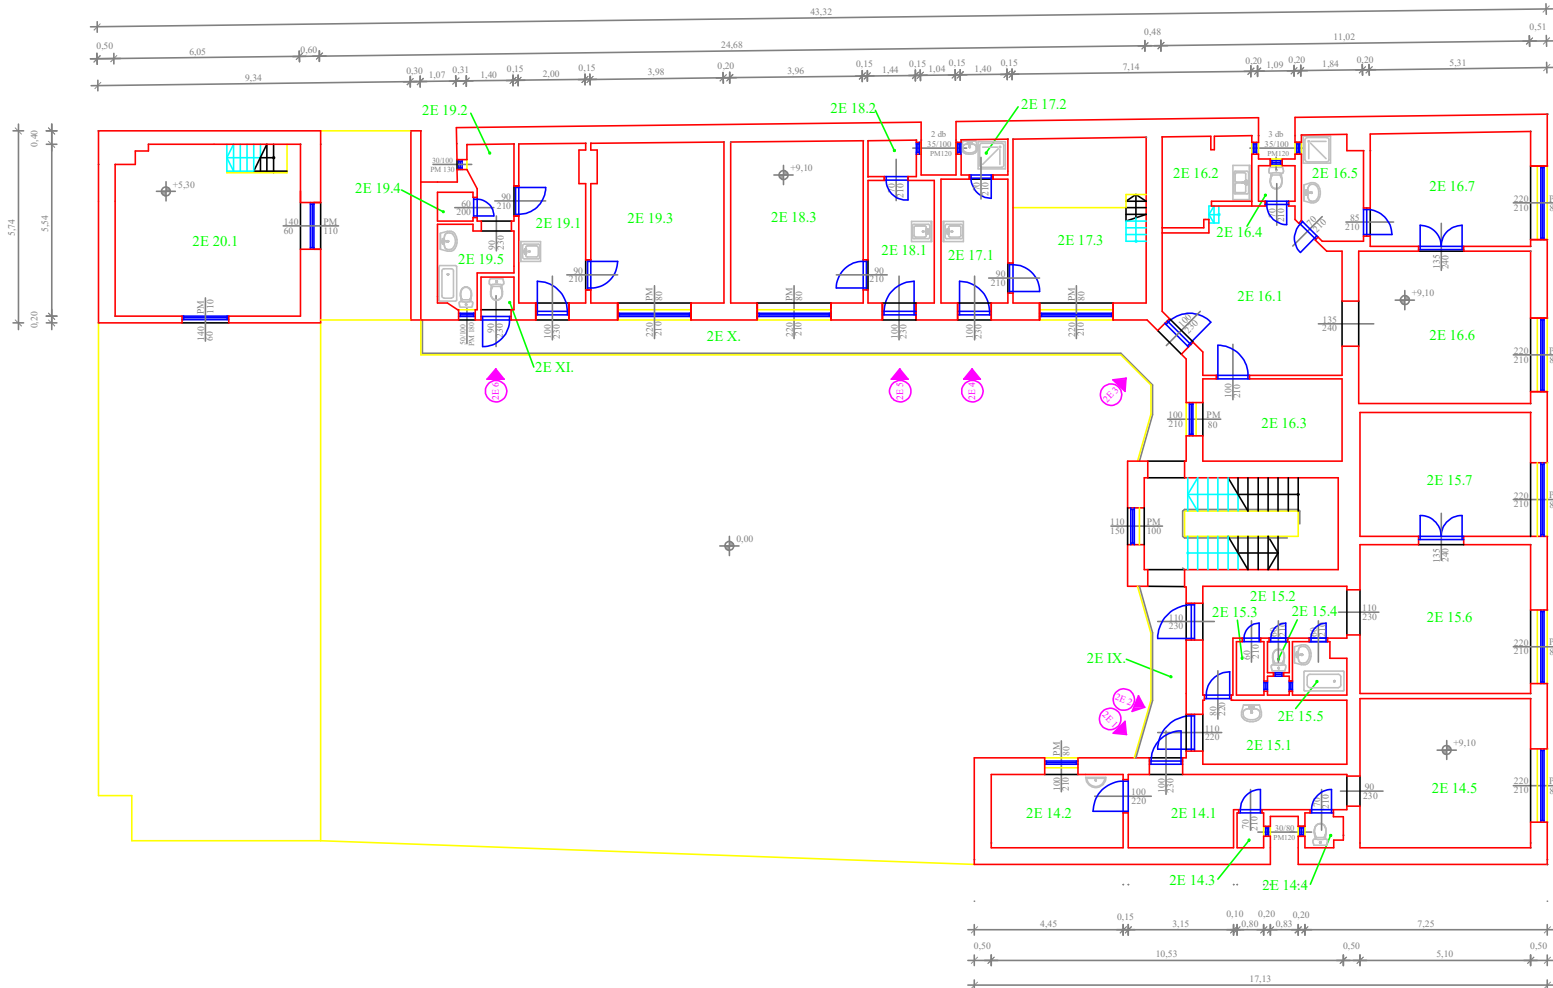

| | | |
|---------------------|--------------|----------------------|
| 2E 14.1 KÖZLEKEDŐ | Parketta | 10,45 m2 |
| 2E 14.2 KONYHA | Lapburkolat | 8,65 m2 |
| 2E 14.3 KAMRA | Lapburkolat | 0,83 m2 |
| 2E 14.4 WC | Lapburkolat | 1,10 m2 |
| 2E 14.5 SZOBA | Parketta | 23,11 m2 |
| ÖSSZESEN: | | 44,14 +0+0+0+0 m2 |
| 2E 15.1 KONYHA | Lapburkolat | 8,26 m2 |
| 2E 15.2 KÖZLEKEDŐ | Lapburkolat | 8,20 m2 |
| 2E 15.3 KAMRA | Lapburkolat | 1,33 m2 |
| 2E 15.4 WC | Lapburkolat | 0,60 m2 |
| 2E 15.5 FÜRDŐSZOBA | Lapburkolat | 2,35 m2 |
| 2E 15.6 SZOBA | Parketta | 22,69 m2 |
| 2E 15.7 SZOBA | Parketta | 18,87 m2 |
| ÖSSZESEN: | | 62,30 +0+0+0+0 m2 |
| 2E 16.1 NAPPALI | Linóleum | 23,05 m2 |
| 2E 16.2 KONYHA | Linóleum | 6,25 m2 |
| 2E 16.3 SZOBA | Linóleum | 10,23 m2 |
| 2E 16.4 WC | Lapburkolat | 1,16 m2 |
| 2E 16.5 ZUHANYZÓ | Lapburkolat | 5,47 m2 |
| 2E 16.6 SZOBA | Linóleum | 24,06 m2 |
| 2E 16.7 SZOBA | Linóleum | 16,30 m2 |
| ÖSSZESEN: | | 86,52 +0+0+0+0 m2 |
| 2E 17.1 KONYHA | Lapburkolat | 7,42 m2 |
| 2E 17.2 ZUHANYZÓ | Lapburkolat | 1,48 m2 |
| 2E 17.3 SZOBA | Szőnyegpadló | 19,63 m2 |
| ÖSSZESEN: | | 28,53 +0+8,04+0+0 m2 |
| 2E 18.1 KONYHA | Lapburkolat | 7,26 m2 |
| 2E 18.2 KAMRA | Lapburkolat | 1,58 m2 |
| 2E 18.3 SZOBA | Hajlépadló | 19,16 m2 |
| ÖSSZESEN: | | 28,00 +0+0+0+0 m2 |
| 2E 19.1 KONYHA | Lapburkolat | 9,33 m2 |
| 2E 19.2 SZOBA | Lapburkolat | 2,97 m2 |
| 2E 19.3 SZOBA | Parketta | 18,90 m2 |
| 2E 19.4 KAMRA | Lapburkolat | 0,91 m2 |
| 2E 19.5 FÜRDŐSZOBA | Lapburkolat | 4,42 m2 |
| ÖSSZESEN: | | 36,53 +0+0+0+0 m2 |
| 2E 20.1 TEREM | Linóleum | 28,04 m2 |
| ÖSSZESEN: | | 28,04 +0+0+0+0 m2 |
| 2E IX. FÜGGŐFOLYÓSÓ | Lapburkolat | 6,08 m2 |
| 2E X. FÜGGŐFOLYÓSÓ | Lapburkolat | 27,74 m2 |
| 2E XI. WC | Lapburkolat | 0,96 m2 |
| ÖSSZESEN: | | 34,78 +0+0+0+0 m2 |
| 2. EMELET ÖSSZESEN: | | 348,84 m2 |