

Aczél István EV-654314  
2800 Tatabánya, Vadász u.95.

Munka száma: 171031\_11


Budapest VIII.ker.  
belterület

Adatszolgáltatás lk.sz.: 6249/2017

## VÁLTOZÁSI VÁZRAJZ

a 34838 helyrajzi számú földrésztelen lévő épület  
társasházi alapító okiratához  
Budapest, VIII.ker.Bacsó Béla u.4  
M=1:100

### 1.EMELET

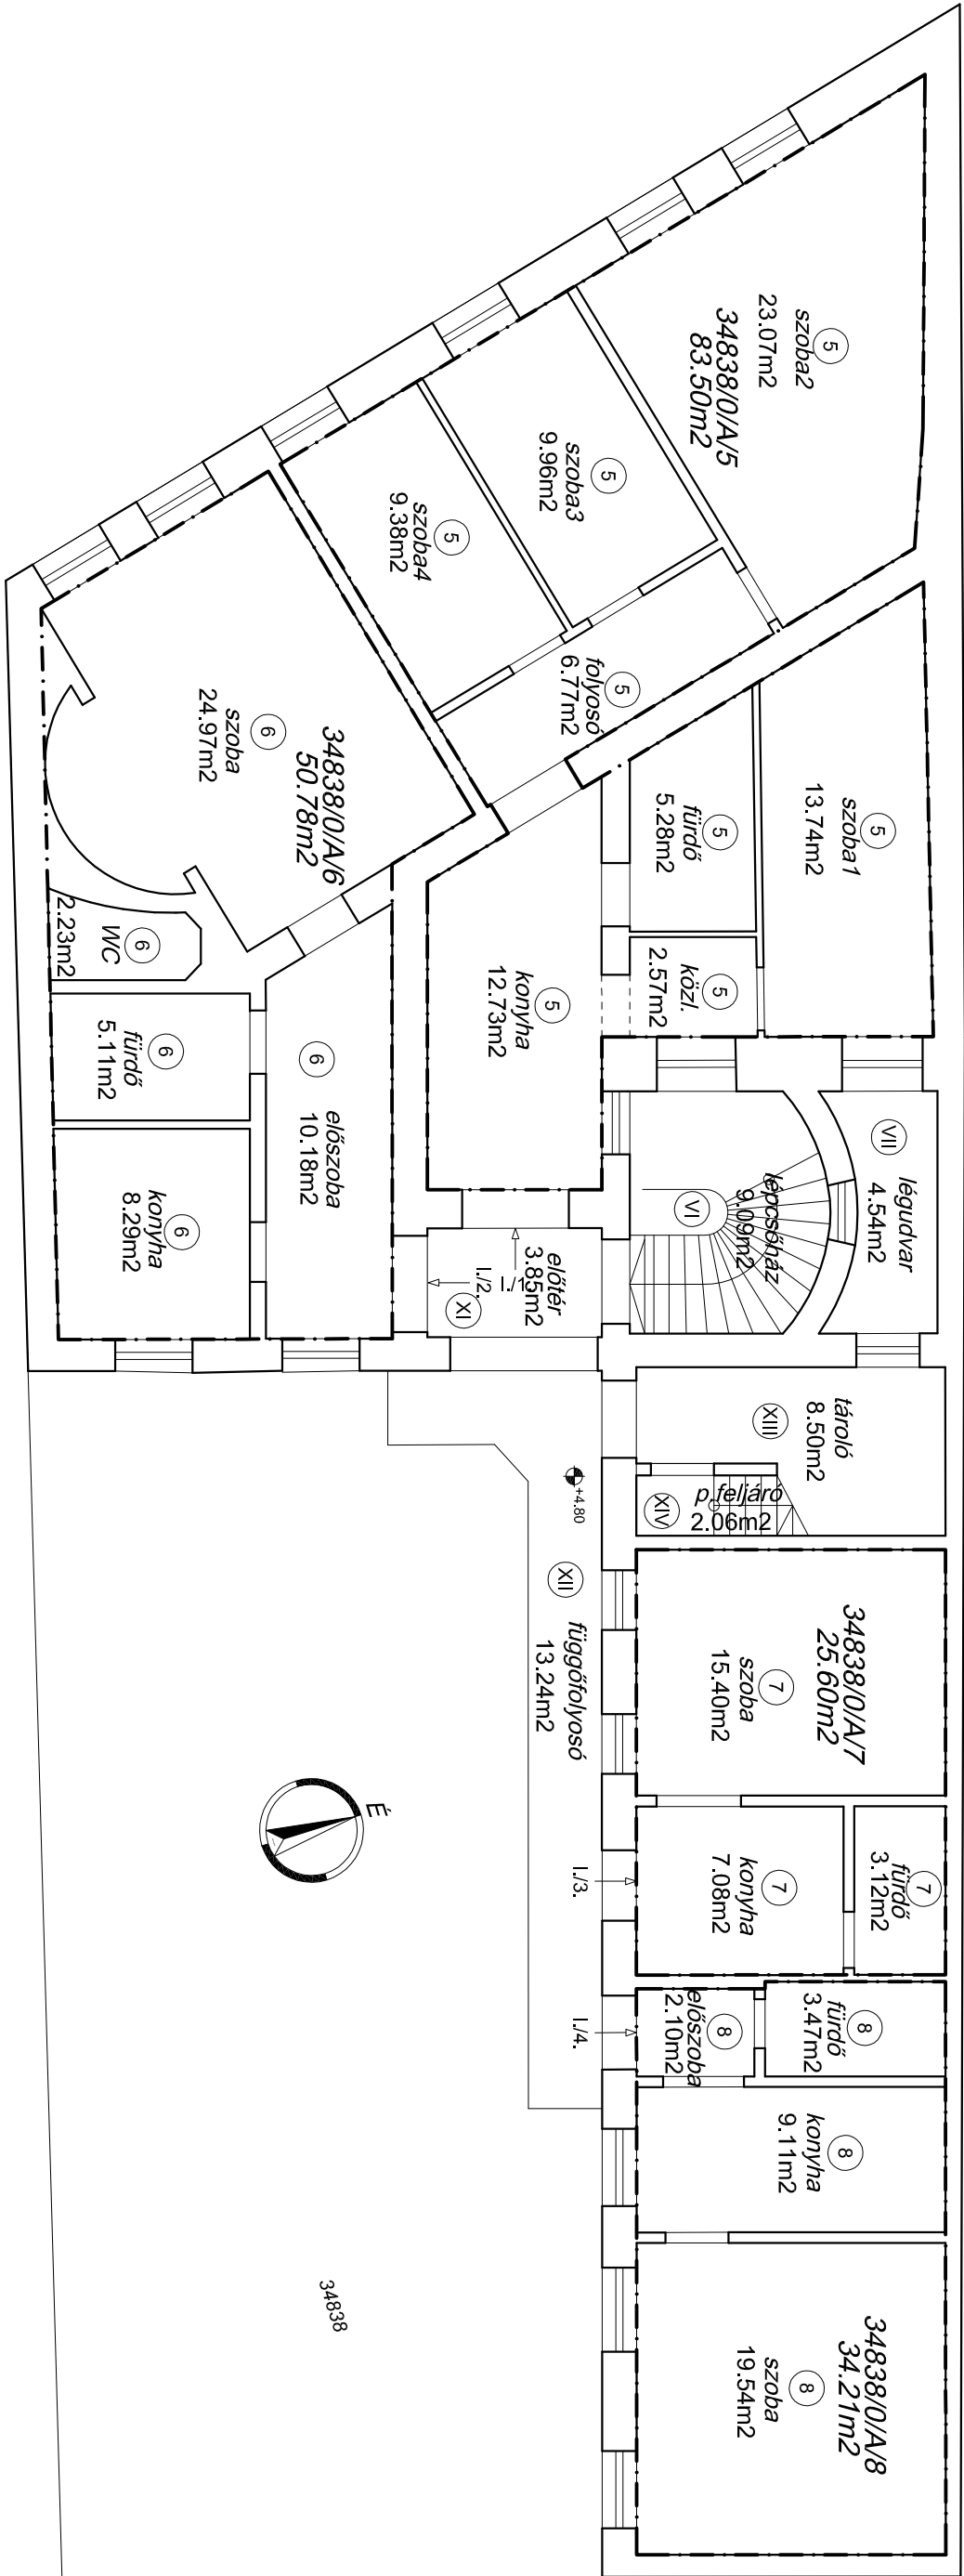

KÖZÖS TULAJDONI ILETŐSÉGEK		
Rajz szám	Megnevezés	Terület (m2)
VI	lépcsőház	9,09
VII	légudvar	4,54
XI	előtér	3,85
XII	függőfolyosó	13,24
XIII	tároló	8,50
XIV	padlás feljáró	2,06
Összesen:		41,28

KÜLÖN TULAJDONI ILETŐSÉGEK				
Albétét				
Rajzi szám	száma	megnevezése	Albétét	
			sínt	összes
5	34838/0/A/5	1.emlet 1.	83,50	83,50
6	34838/0/A/6	1.emlet 2.	50,78	50,78
7	34838/0/A/7	1.emlet 3.	25,60	25,60
8	34838/0/A/8	1.emlet 4.	34,22	34,22

Tatabánya,2018.02.28.

Készítő és minőséget tanúsító: Aczél István  
földmérő lg.száma: 2922/2007  
Ing.rend.nm.száma: 0921/1990  
Kam.szám:GD-T/1-0215

Az alaprajz megfelel a tartalmi követelményeknek,  
a változási állomány az állami ingatlan-nyilvántartási  
térképi adatbázishoz kapcsolható.  
Budapest, 2018. hó nap