Közterület-használati kérelem - helyszínrajz

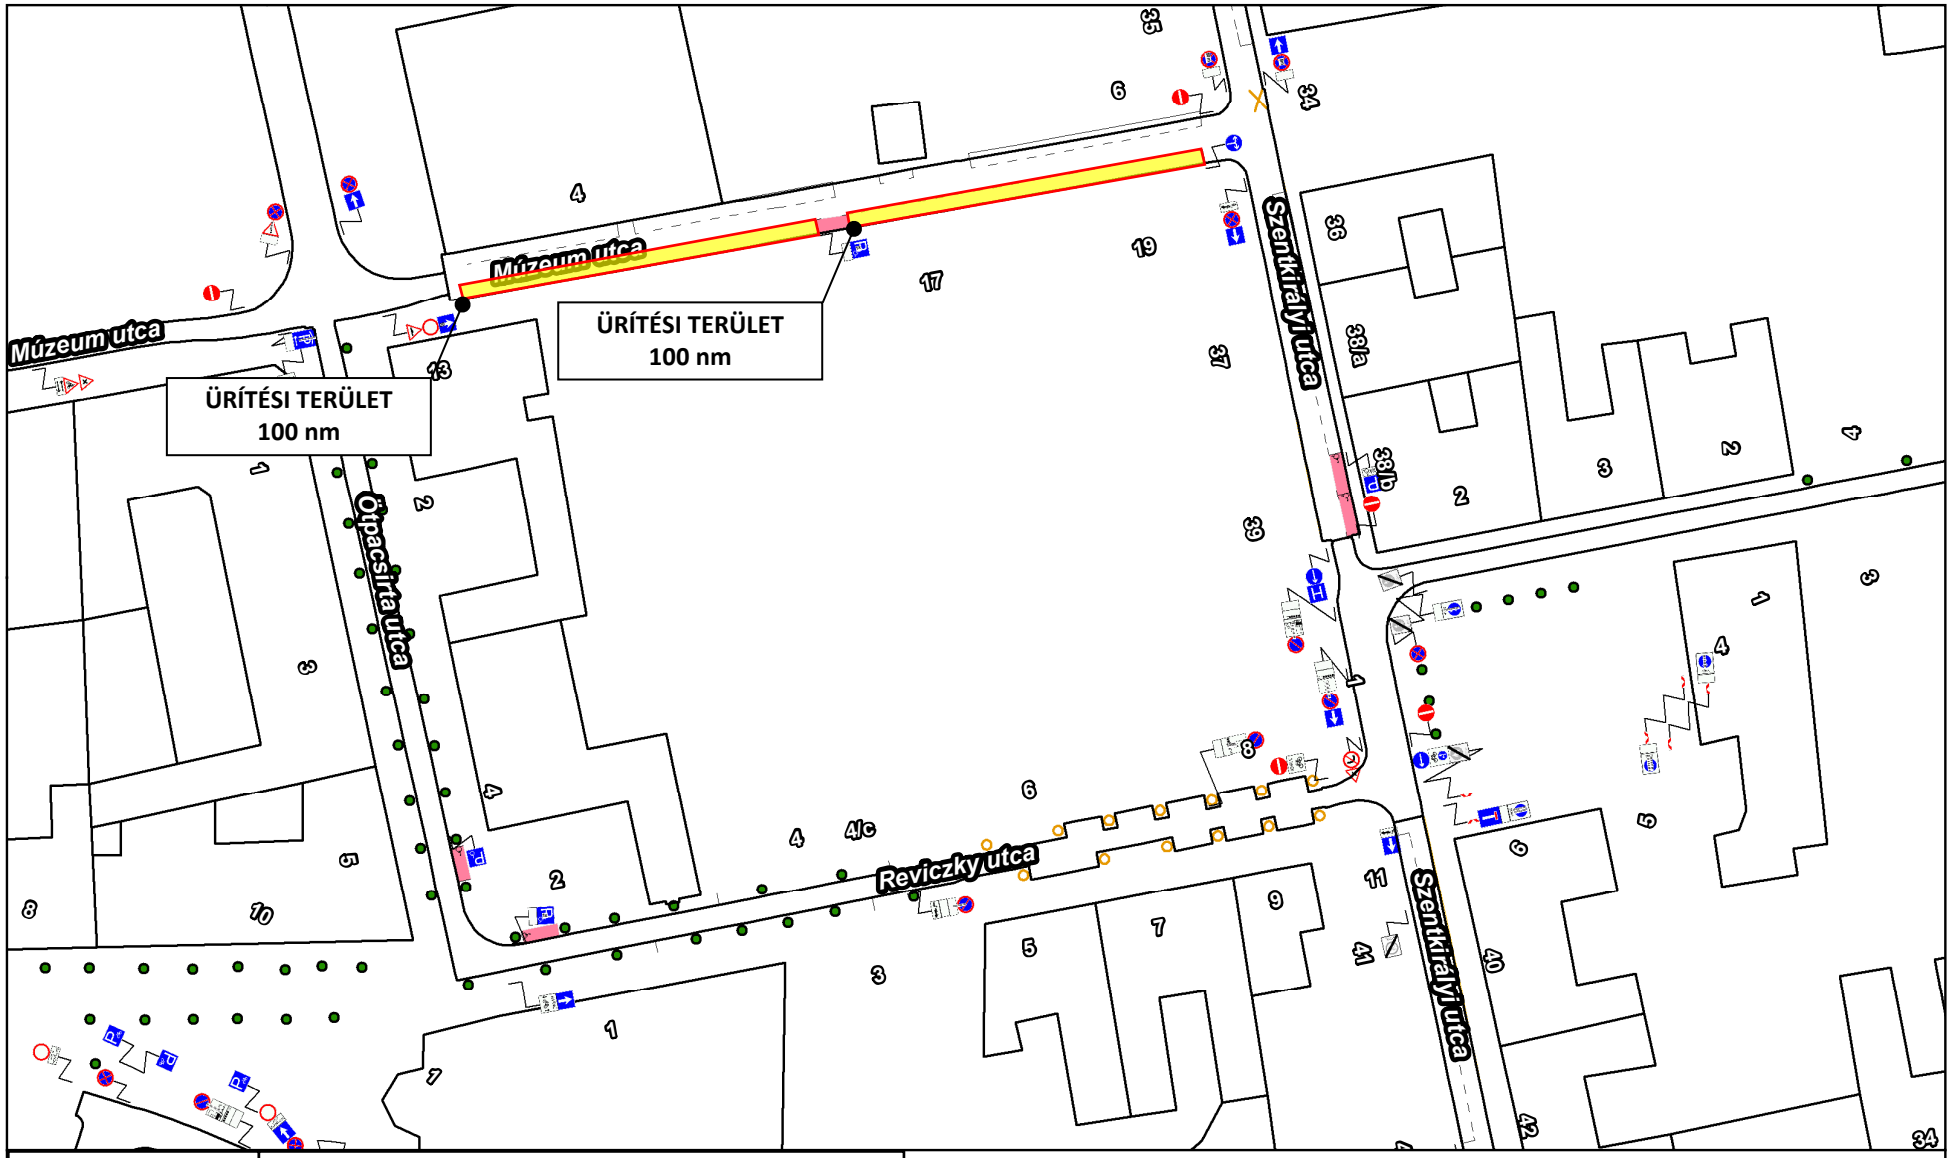

THE DAY OF THE JACKAL

FORGATÁSI TERÜLET:

Károlyi-Csekonics Palota

1088 Budapest, Múzeum utca 17.

ÜRÍTÉSI NAP: 2023.12.14.

0 10 20 30 40 m

1:1 000

N

ellegű, másolata semmilyen hivatalos eljárásban nem használható fel!

Közterület-használati kérelem - helyszínrajz

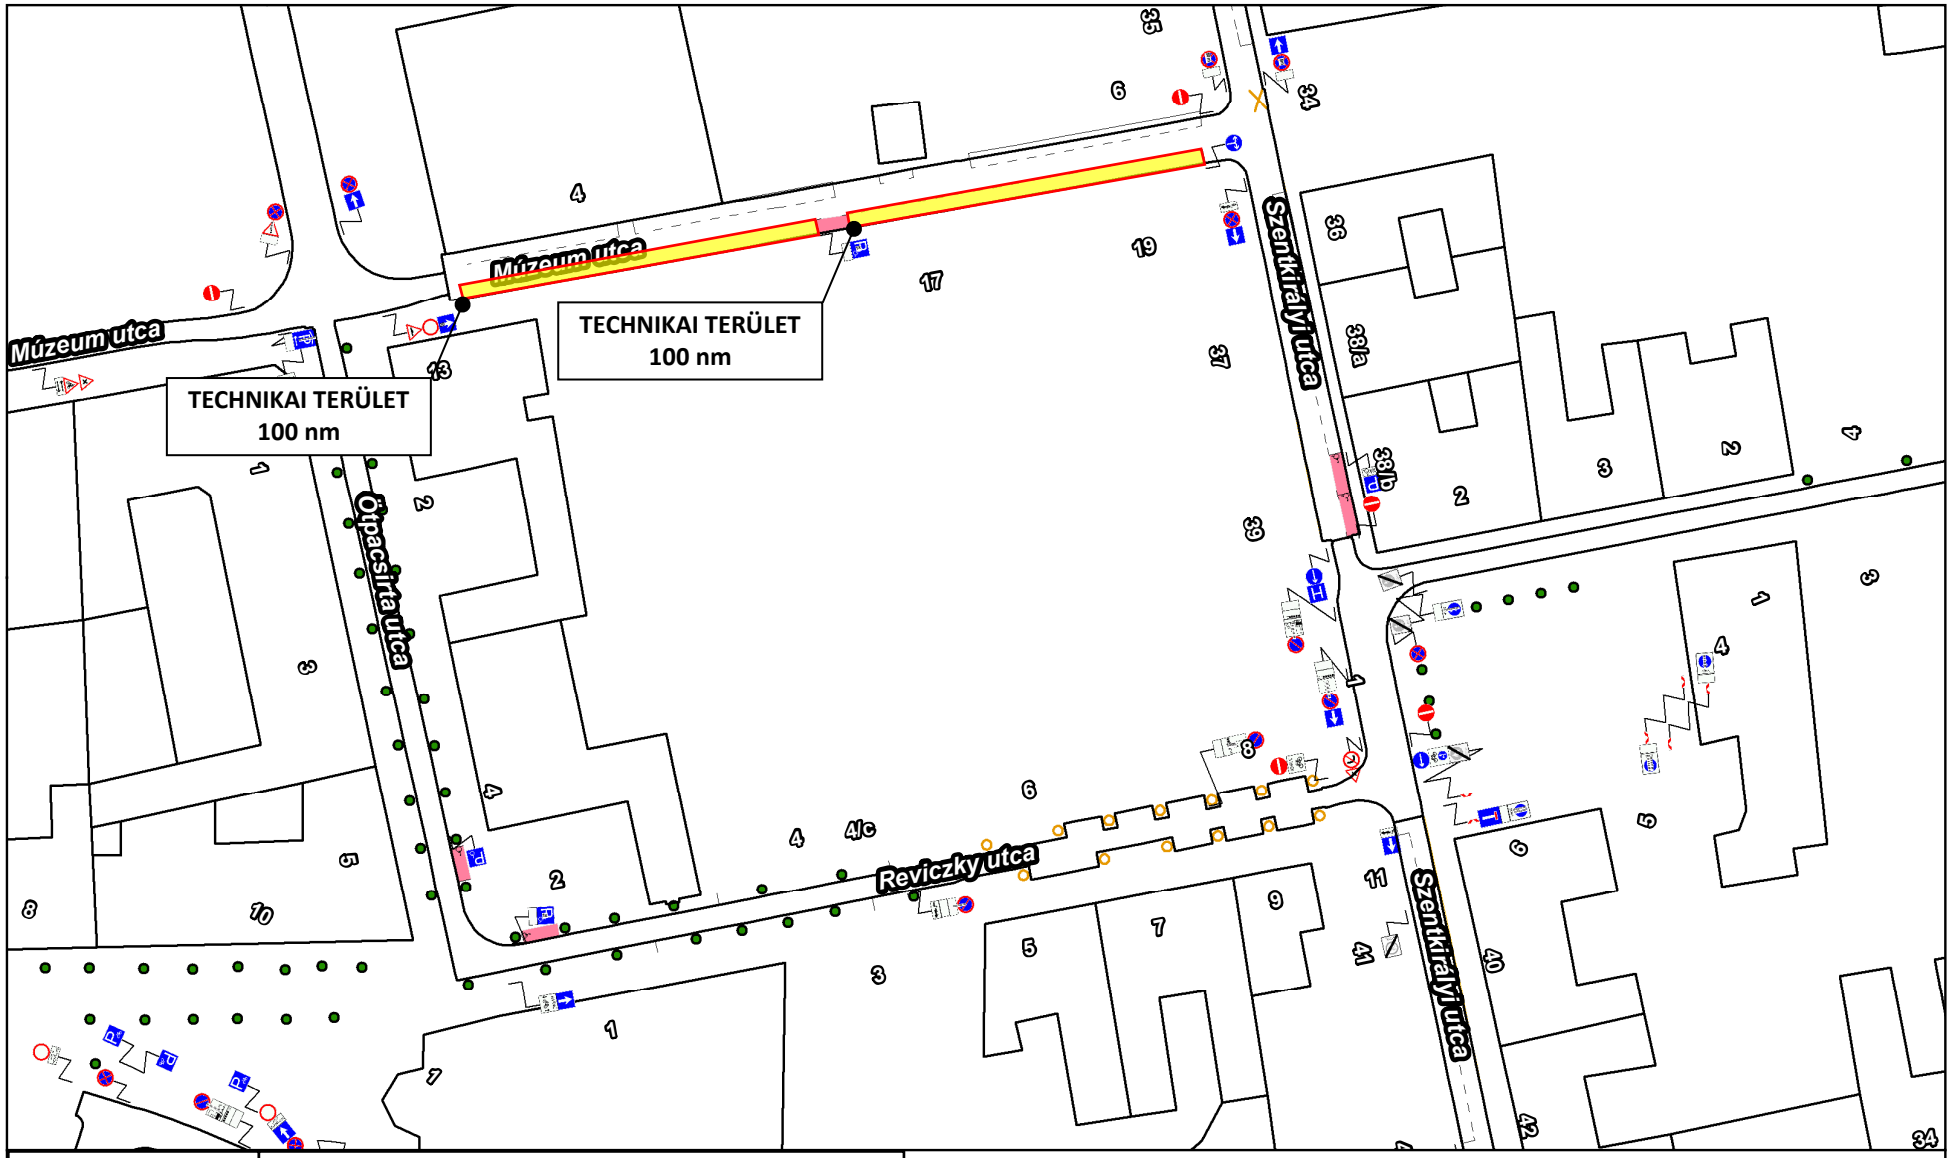

THE DAY OF THE JACKAL

FORGATÁSI TERÜLET:

Károlyi-Csekonics Palota

1088 Budapest, Múzeum utca 17.

ELŐKÉSZÍTÉSI NAPOK: 2023.12.15-16.

0 10 20 30 40 m

1:1 000

N

ellegű, másolata semmilyen hivatalos eljárásban nem használható fel!

Közterület-használati kérelem - helyszínrajz

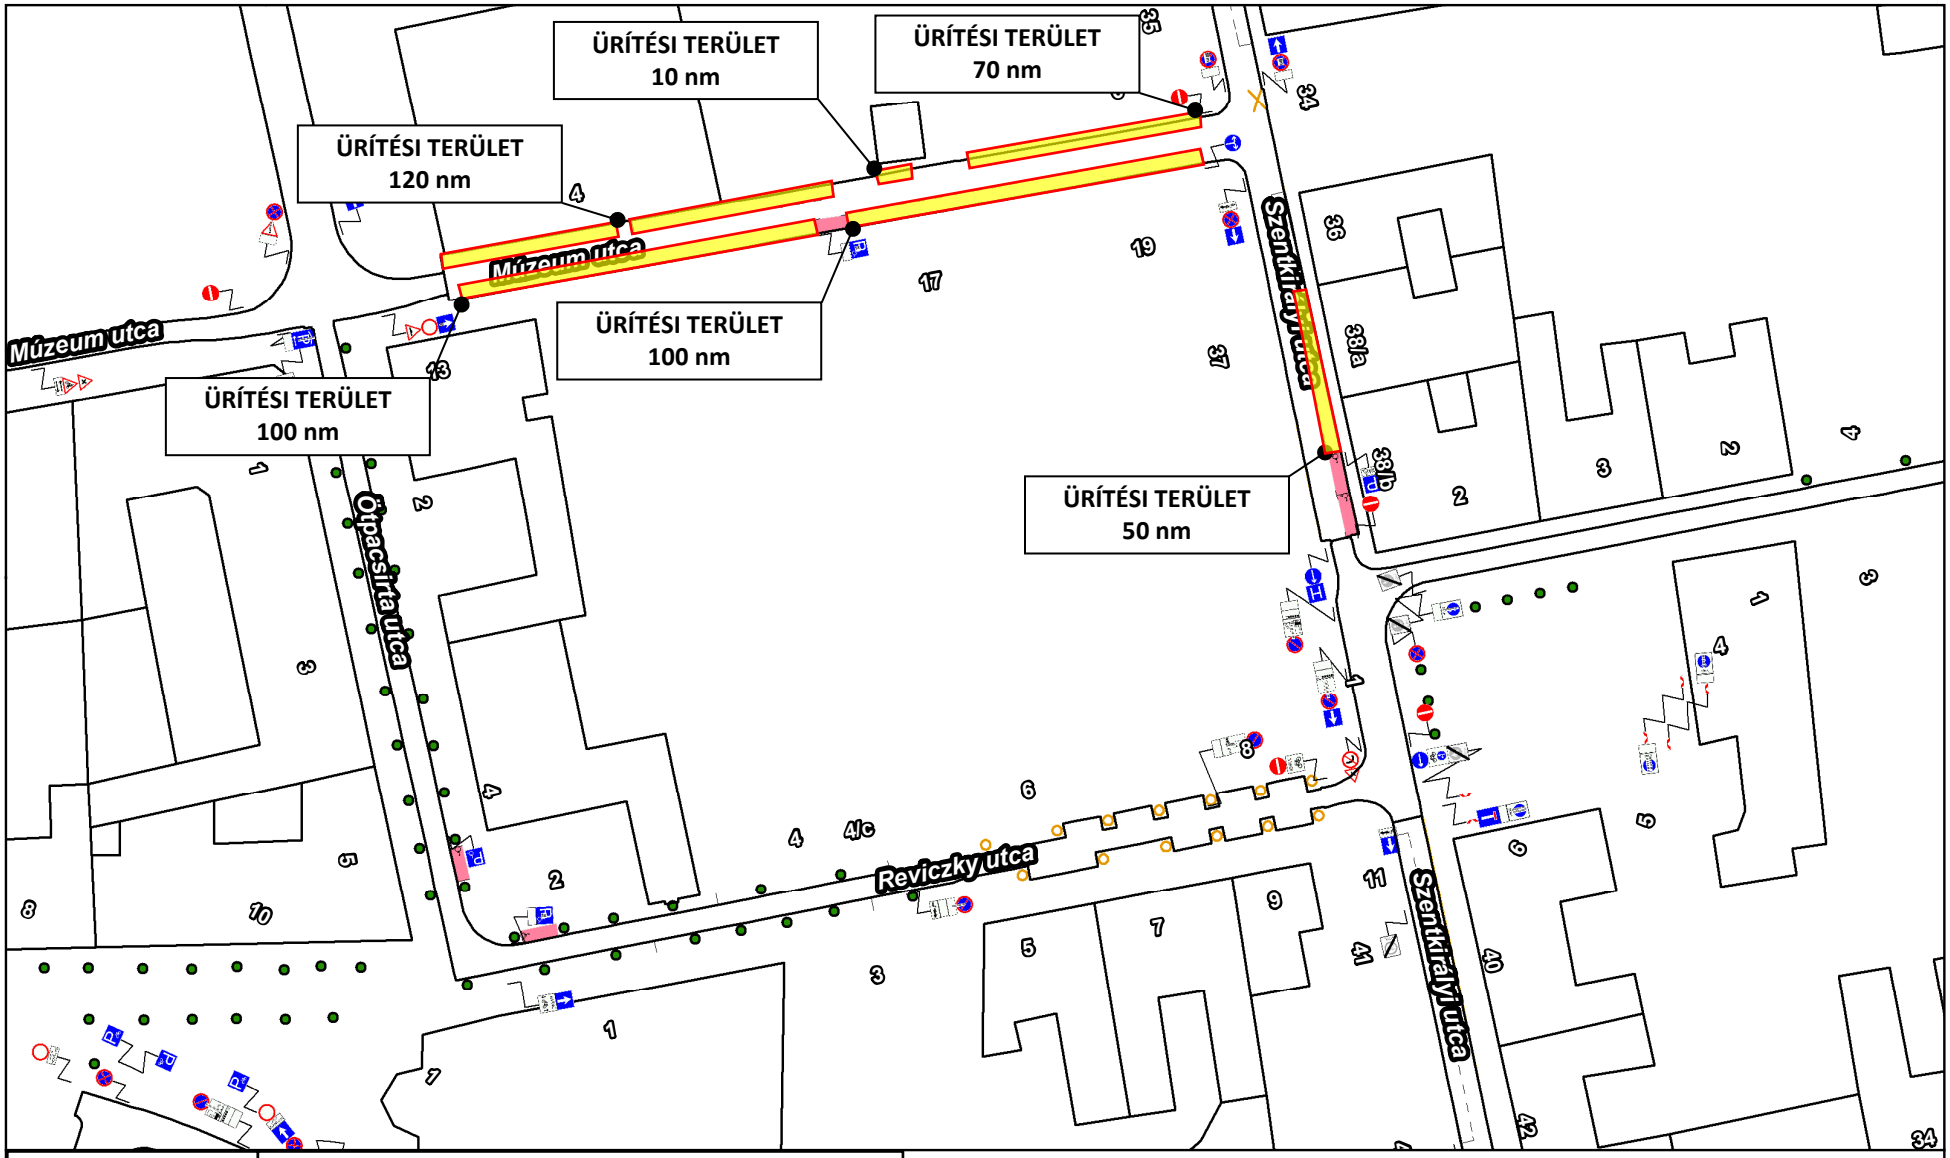

THE DAY OF THE JACKAL

FORGATÁSI TERÜLET:

Károlyi-Csekonics Palota

1088 Budapest, Múzeum utca 17.

ÜRÍTÉSI NAP: 2023.12.17.

0 10 20 30 40 m

1:1 000

N

ellegű, másolata semmilyen hivatalos eljárásban nem használható fel!

Közterület-használati kérelem - helyszínrajz

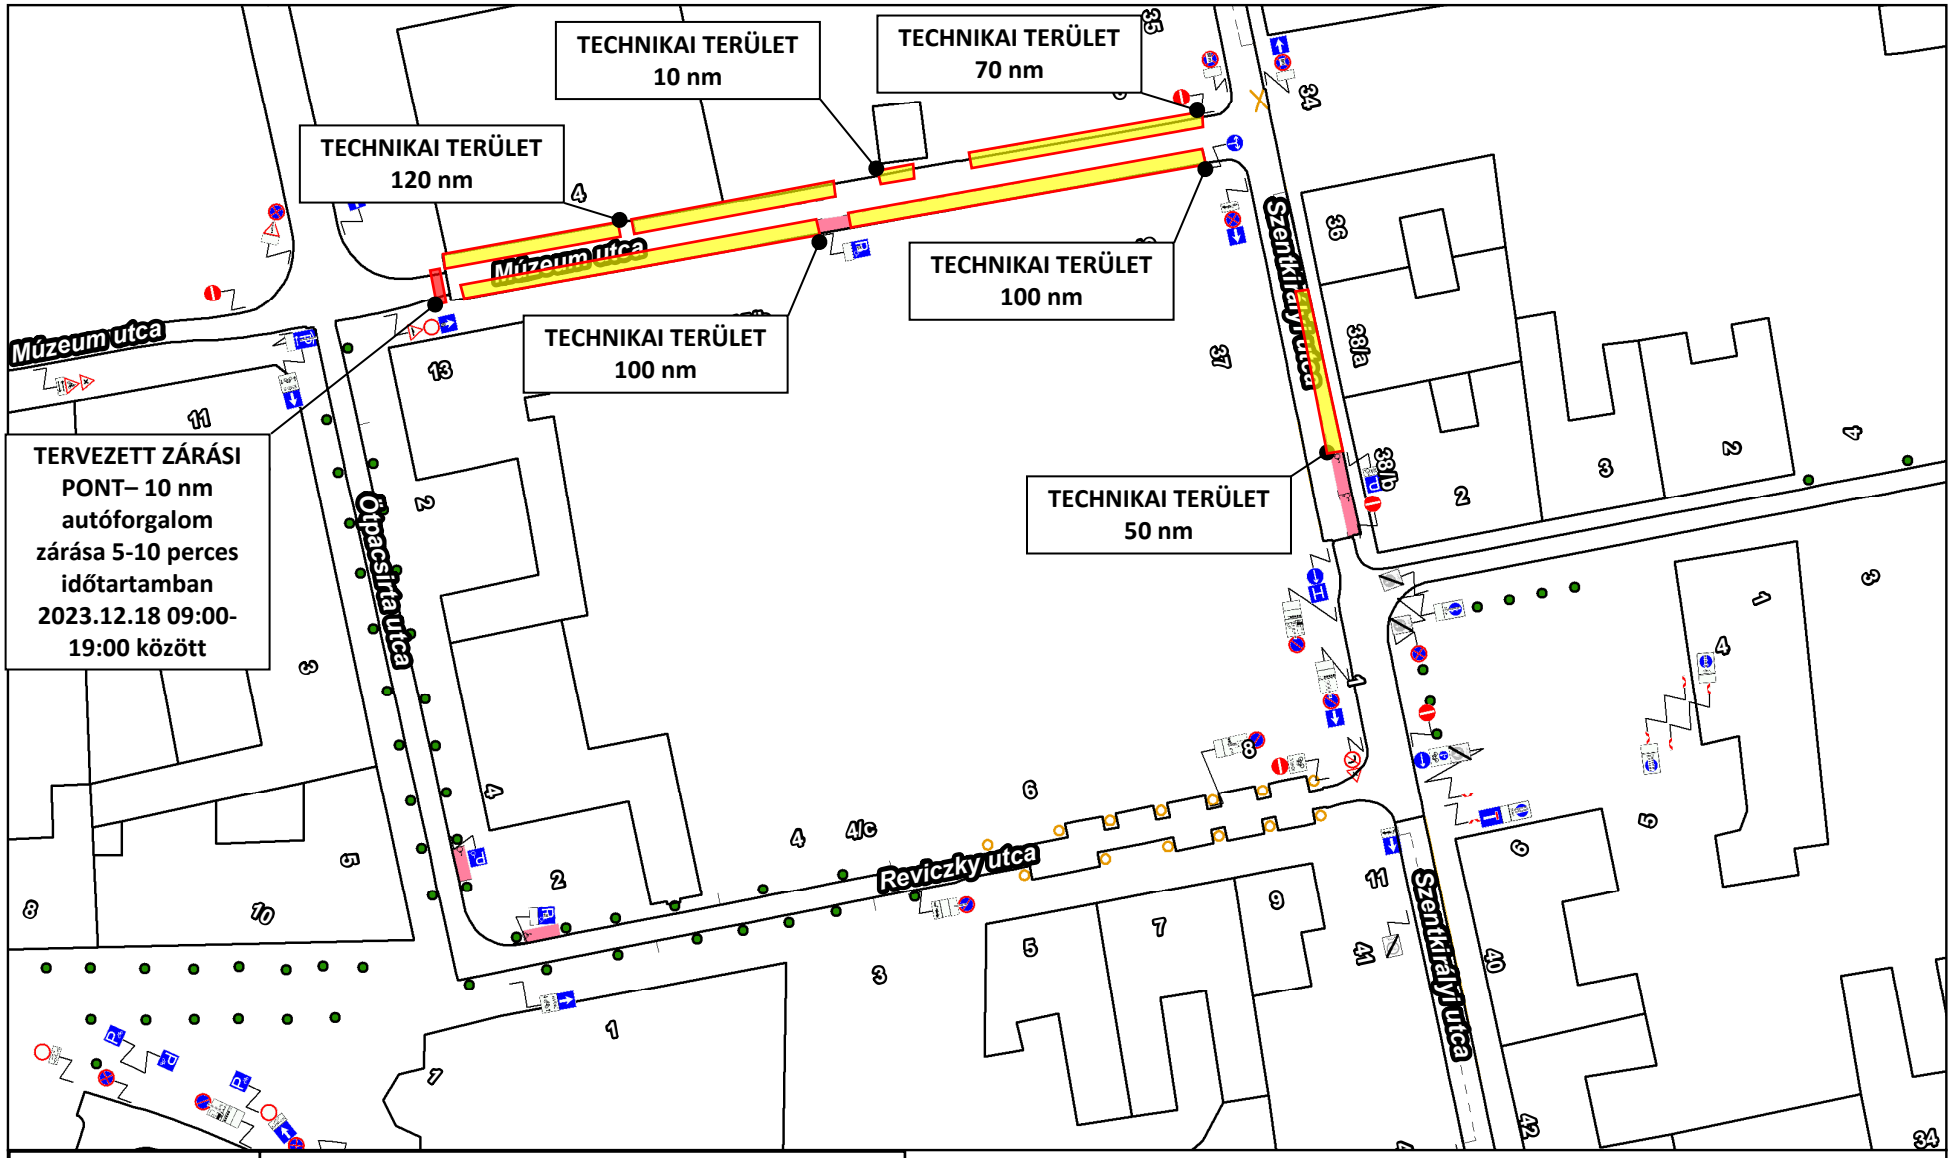

THE DAY OF THE JACKAL

FORGATÁSI TERÜLET:
Károlyi-Csekonics Palota
1088 Budapest, Múzeum utca 17.
FORGATÁSI NAP: 2023.12.18.

0 10 20 30 40 m

1:1 000

N

ellegű, másolata semmilyen hivatalos eljárásban nem használható fel!

Közterület-használati kérelem - helyszínrajz

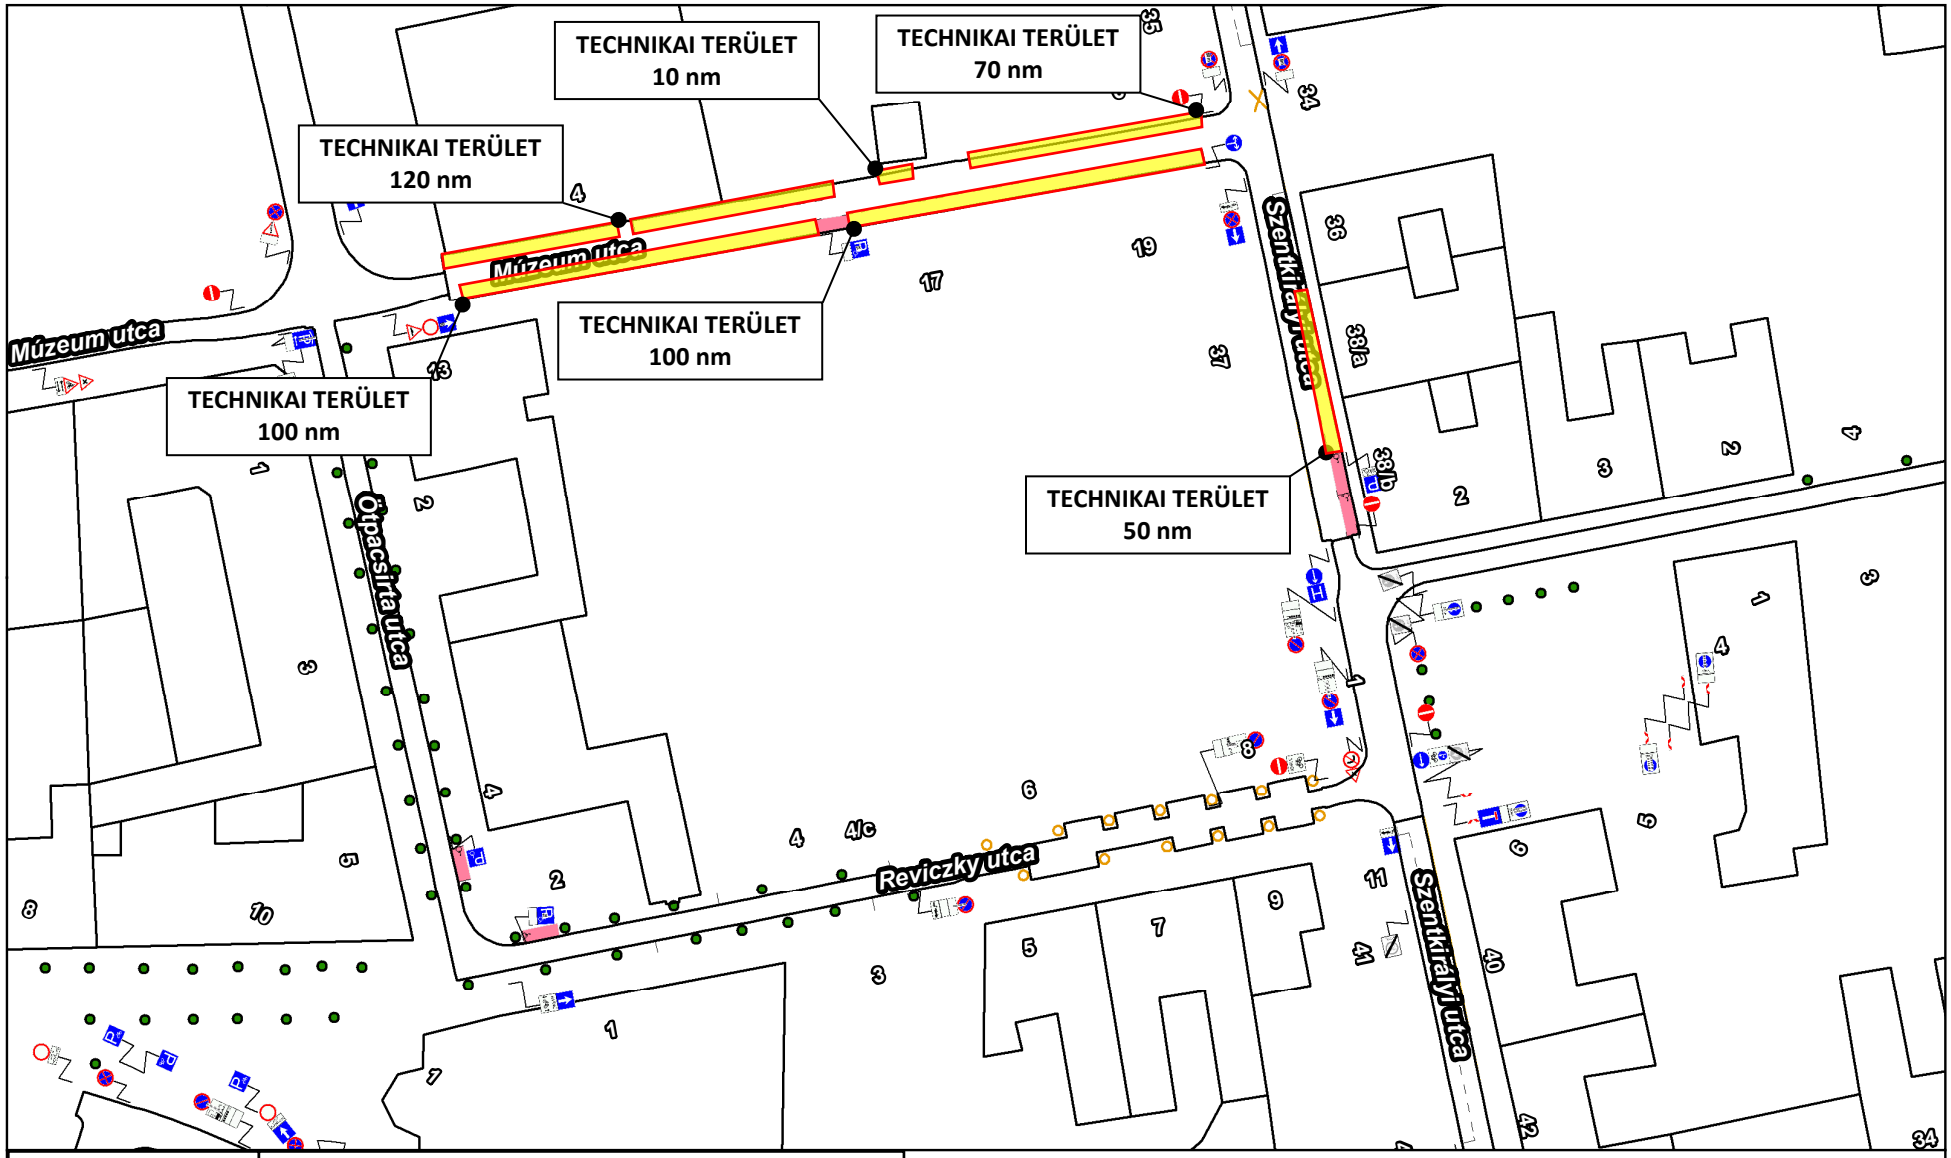

THE DAY OF THE JACKAL

FORGATÁSI TERÜLET:
Károlyi-Csekonics Palota
1088 Budapest, Múzeum utca 17.
FORGATÁSI NAPOK: 2023.12.19-21.

0 10 20 30 40 m

1:1 000

N

ellegű, másolata semmilyen hivatalos eljárásban nem használható fel!

Közterület-használati kérelem - helyszínrajz

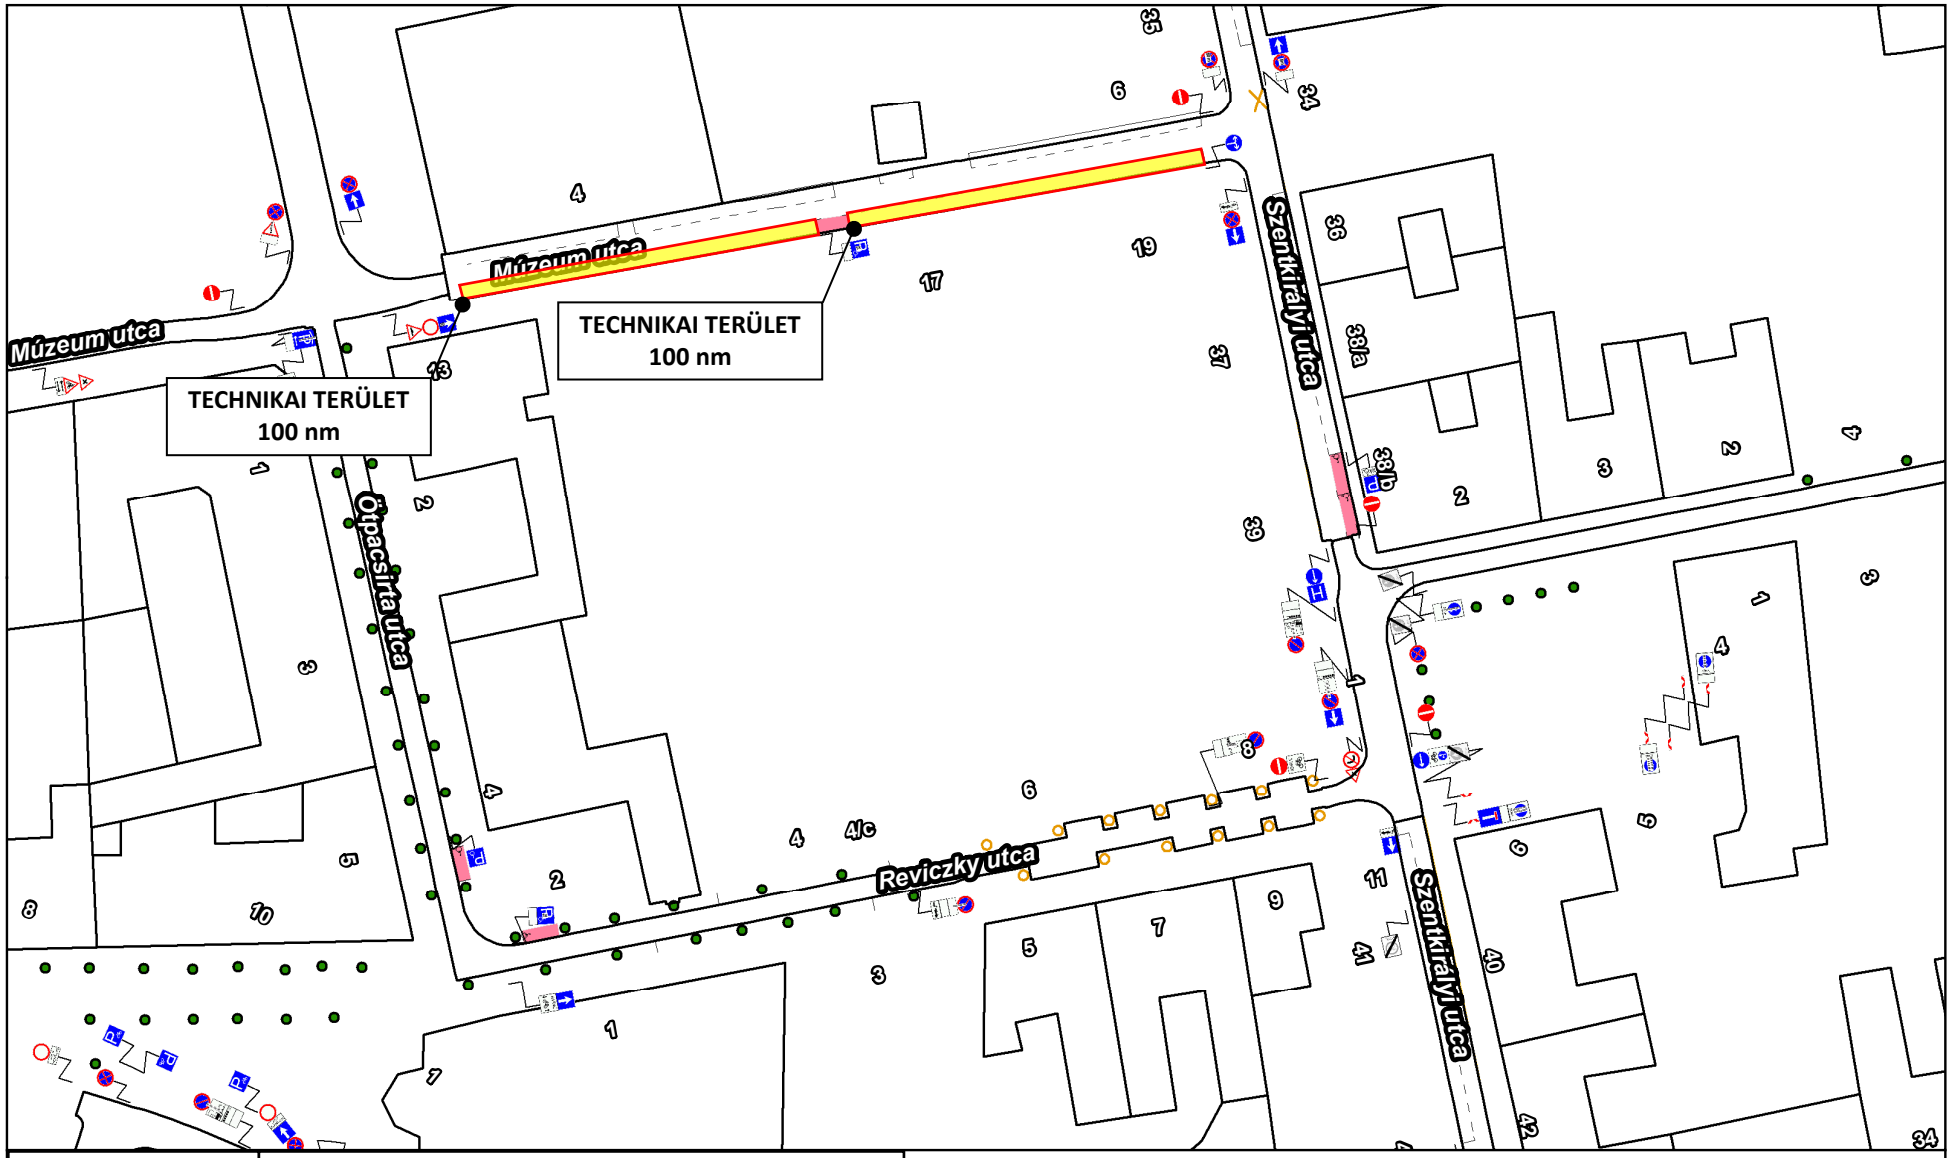

THE DAY OF THE JACKAL

FORGATÁSI TERÜLET:
Károlyi-Csekonics Palota
1088 Budapest, Múzeum utca 17.
BONTÁSI NAP: 2023.12.22.

0 10 20 30 40 m

1:1 000

N

ellegű, másolata semmilyen hivatalos eljárásban nem használható fel!

Közterület-használati kérelem - helyszínrajz

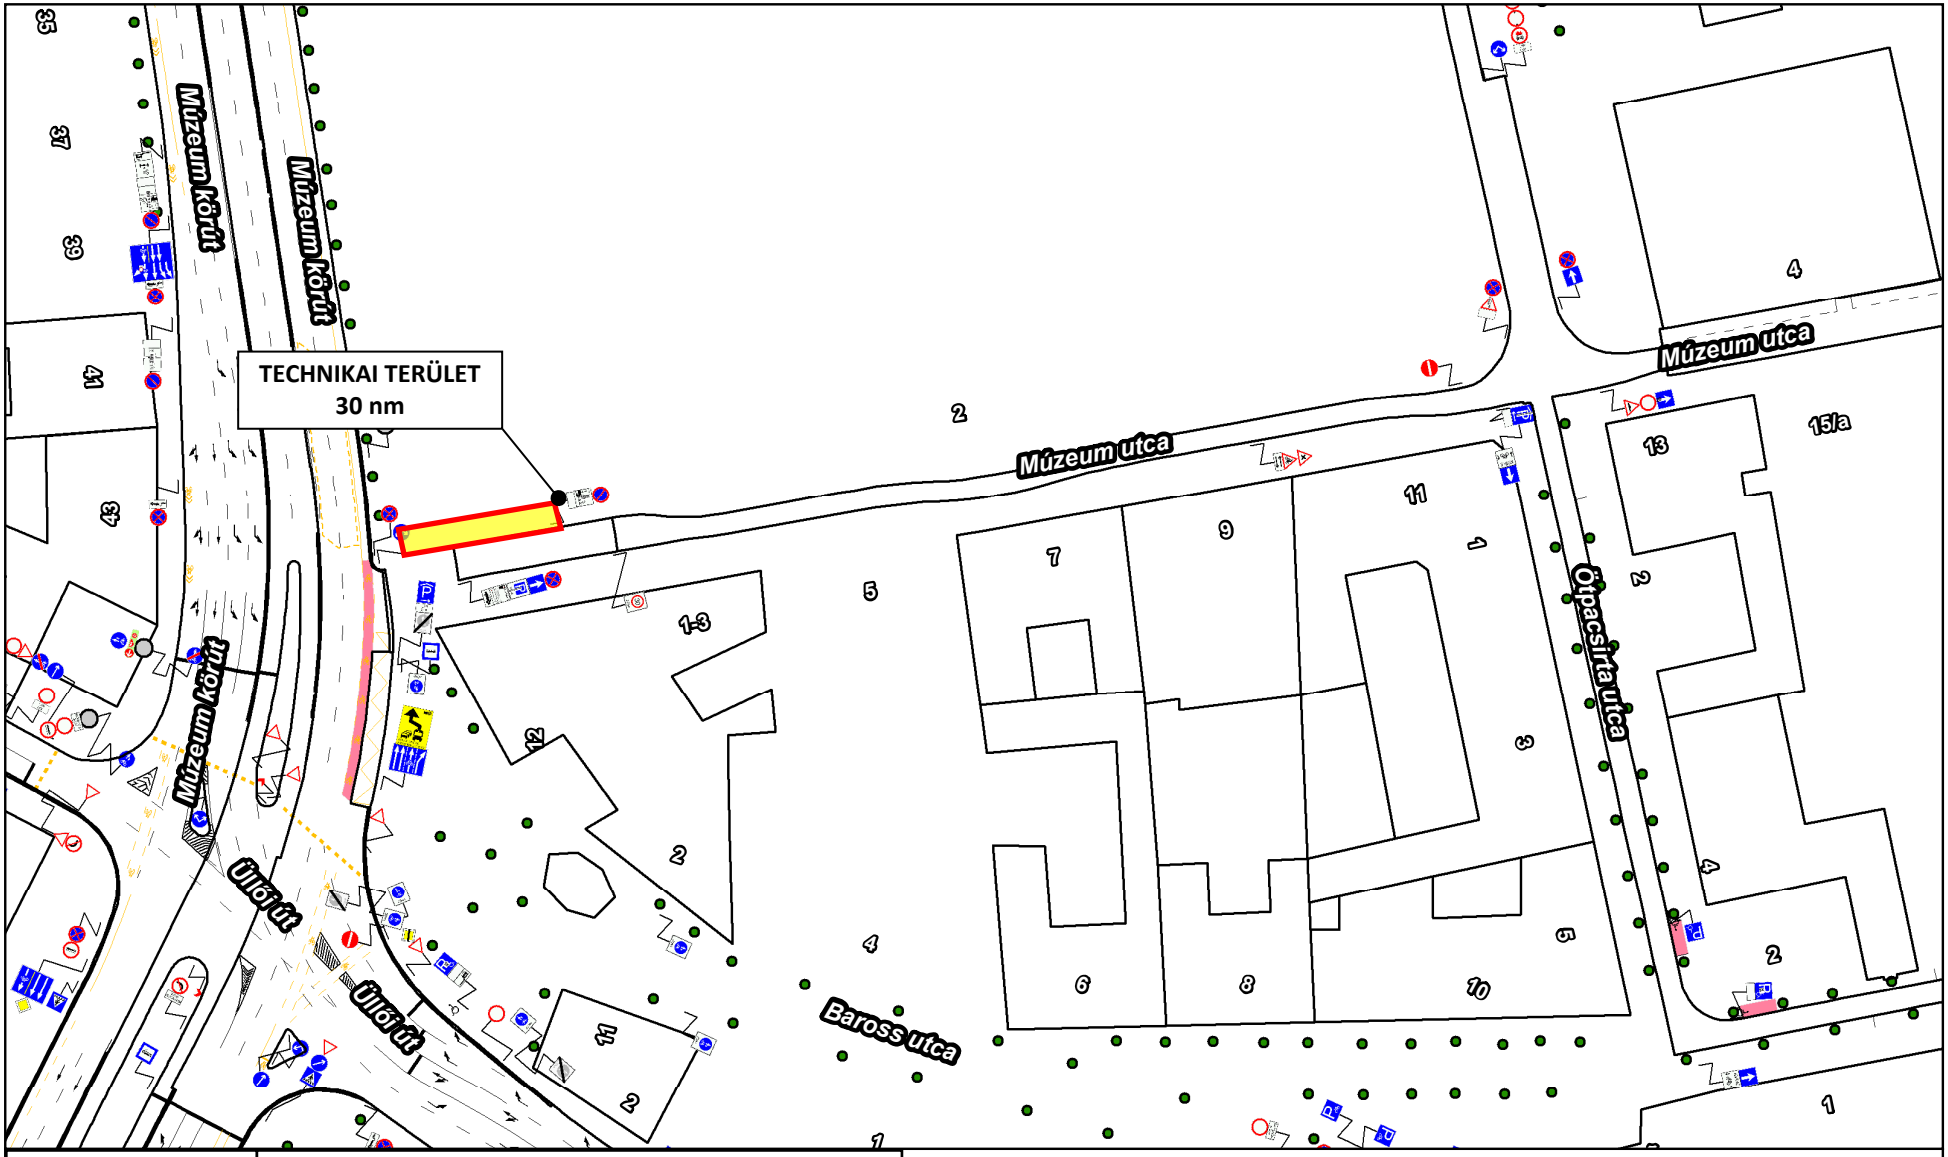

THE DAY OF THE JACKAL

FORGATÁSI TERÜLET:

Károlyi-Csekonics Palota

1088 Budapest, Múzeum utca 17.

HASZNÁLATI NAPOK: 2023.12.15-2023.12.21.

0 10 20 30 40 m

1:1 000

N

ellegű, másolata semmilyen hivatalos eljárásban nem használható fel!