LOVASSY LÁSZLÓ UTCA 4. FÖLDSZINTI ALAPRAJZ M=1:100

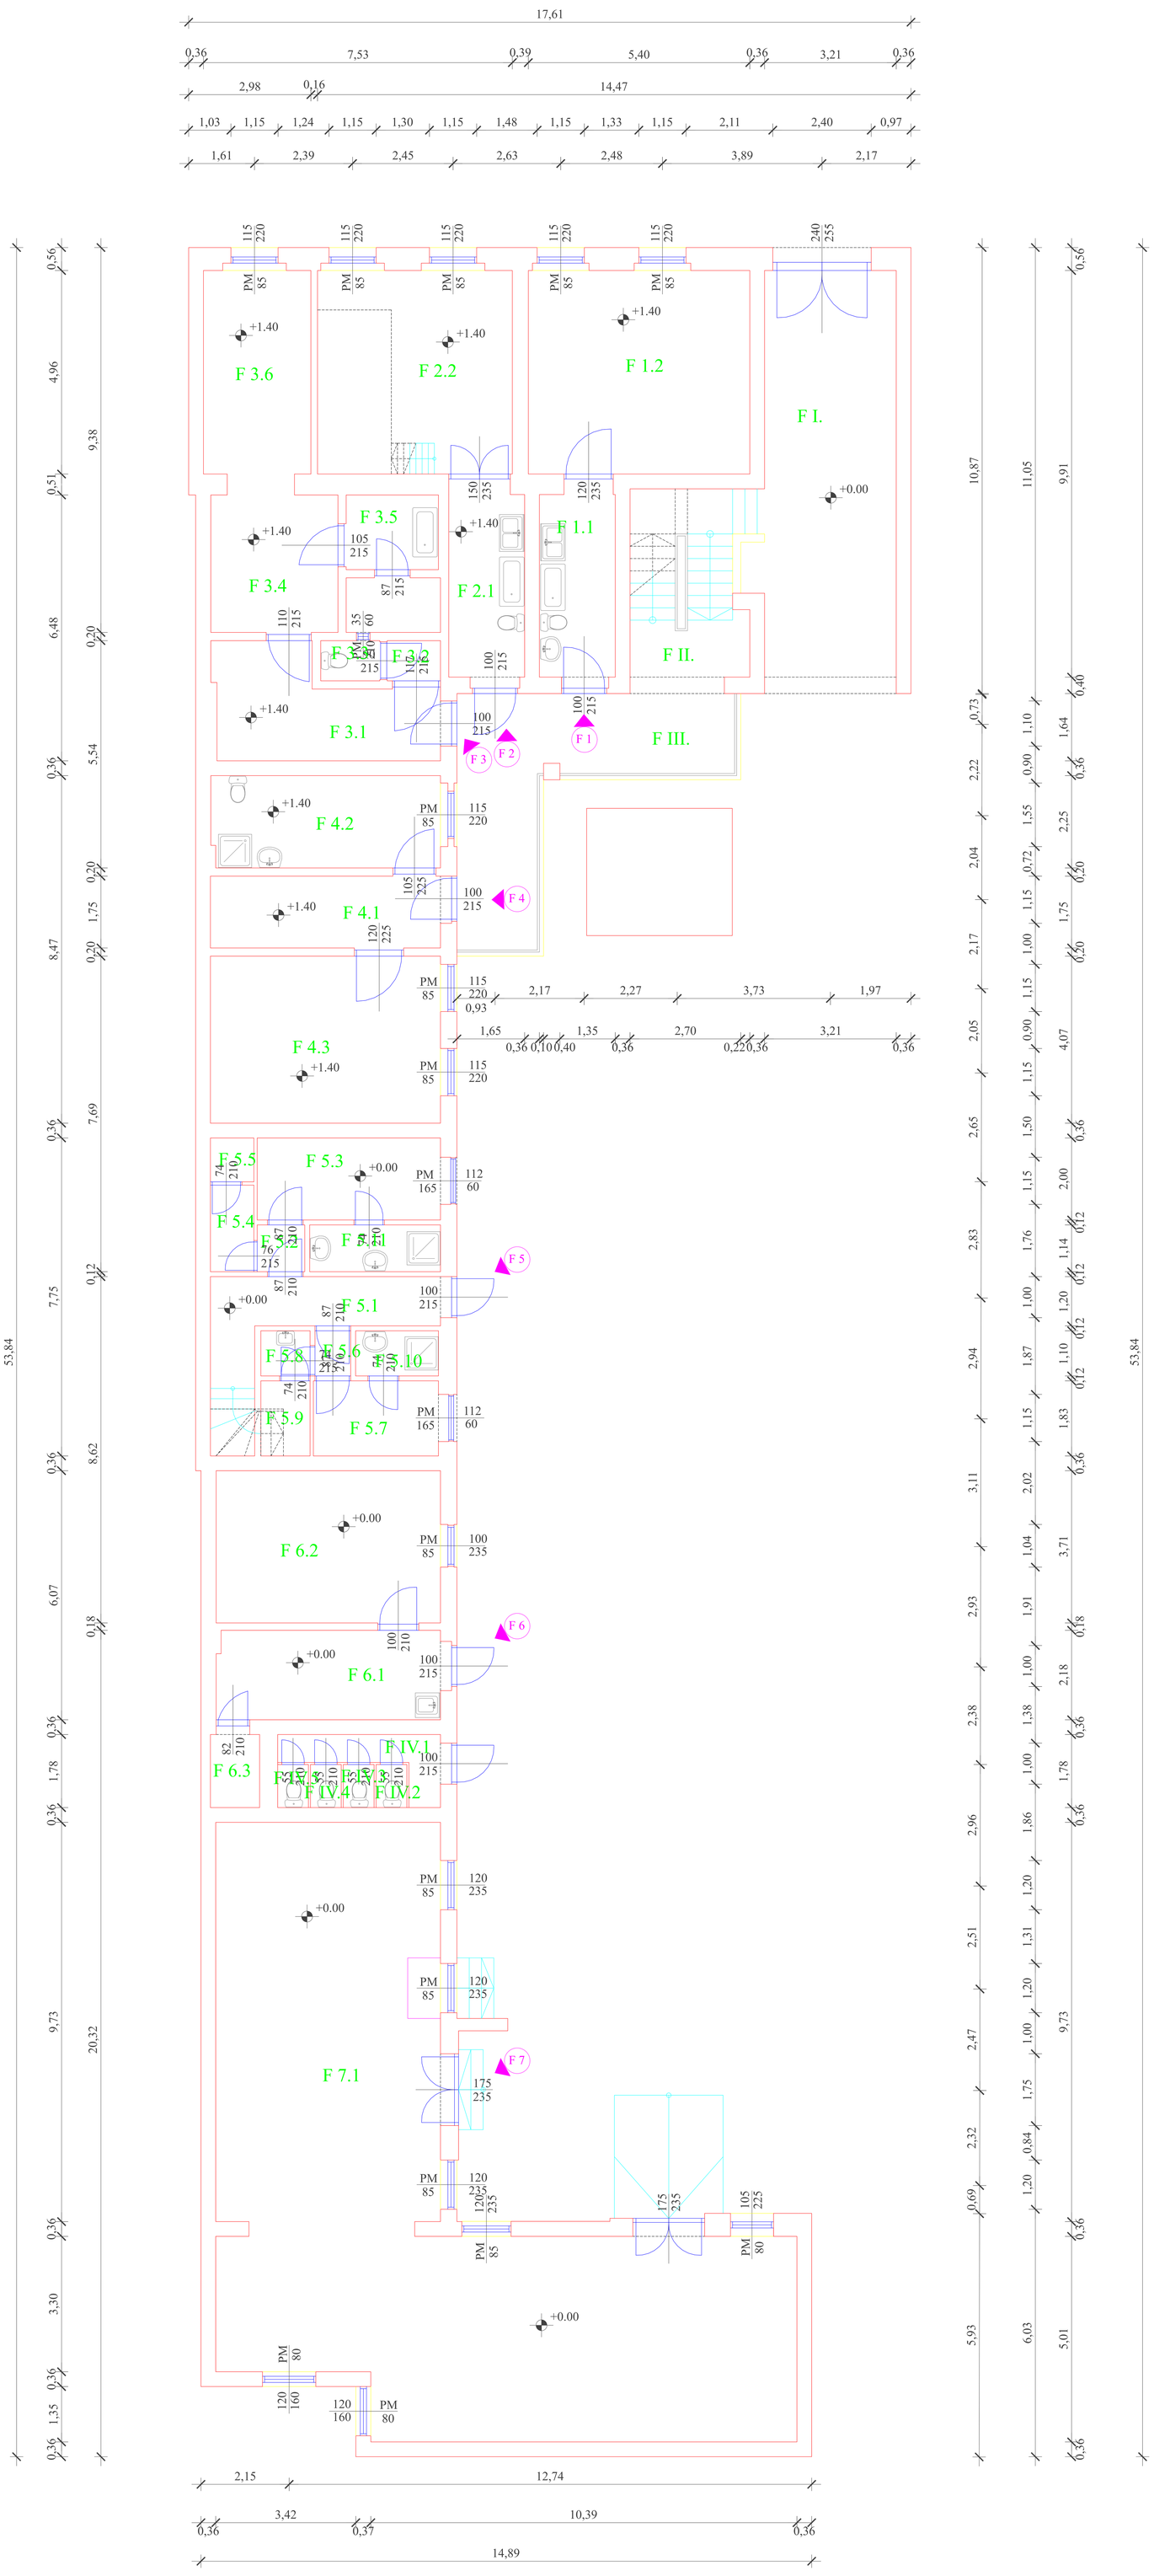

F 1.1	FÜRDŐSZOBA + KONYHA	lapburkolat	8.12 m2
F 1.2	SZOBA	parketta	26.66 m2
		ÖSSZESEN:	34.78 m2 + 0.00 m2 + 0.00 m2 + 0.00 m2 + 0.00 m2
F 2.1	FÜRDŐSZOBA + KONYHA	lapburkolat	8.23 m2
F 2.2	SZOBA	padlószőnyeg	23.56 m2 + 7.2 m2
		ÖSSZESEN:	31.79 m2 + 0.00 m2 + 7.20 m2 + 0.00 m2 + 0.00 m2
F 3.1	ELŐSZOBA + KONYHA	lapburkolat	11.40 m2
F 3.2	SZÉLFOGÓ	lapburkolat	1.22 m2
F 3.3	W.C.	lapburkolat	1.37 m2
F 3.4	SZOBA	parketta	10.38 m2
F 3.5	FÜRDŐSZOBA	lapburkolat	4.09 m2
F 3.6	SZOBA	parketta	13.00 m2
		ÖSSZESEN:	41.46 m2 + 0.00 m2 + 0.00 m2 + 0.00 m2 + 0.00 m2
F 4.1	KONYHA	lapburkolat	9.82 m2
F 4.2	SZOBA + FÜRDŐSZOBA	parketta + beton	12.53 m2
F 4.3	SZOBA	parketta	22.83 m2
		ÖSSZESEN:	45.18 m2 + 0.00 m2 + 0.00 m2 + 0.00 m2 + 0.00 m2
F 5.1	ELŐSZOBA	PVC	10.16 m2
F 5.2	SZÉLFOGÓ	PVC	0.66 m2
F 5.3	SZOBA	PVC	8.94 m2
F 5.4	SZÉLFOGÓ	PVC	2.24 m2
F 5.5	W.C.	PVC	1.13 m2
F 5.6	SZÉLFOGÓ	PVC	0.96 m2
F 5.7	SZOBA	PVC	5.58 m2
F 5.8	SZÉLFOGÓ	PVC	1.32 m2
F 5.9	RAKTÁR	PVC	1.10 m2
F 5.10	ZUHANYZÓ	lapburkolat	2.22 m2
F 5.11	ZUHANYZÓ	lapburkolat	3.64 m2
		ÖSSZESEN:	37.95 m2 + 0.00 m2 + 40.89 m2 + 0.00 m2 + 0.00 m2
F 6.1	KONYHA	lapburkolat	11.86 m2
F 6.2	SZOBA	parketta	20.29 m2
F 6.3	KAMRA	cementsimítás	2.14 m2
		ÖSSZESEN:	34.29 m2 + 0.00 m2 + 0.00 m2 + 0.00 m2 + 0.00 m2
F 7.1	MŰHELY	PVC	117.85 m2
F I.	KOCSIBEHAJTÓ	beton	31.81 m2
F II.	LÉPCSŐHÁZ	műkő	13.03 m2
F III.	KÖZLEKEDŐ	lapburkolat	23.20 m2
F IV.1	KÖZÖS W.C.	beton	3.58 m2
F IV.2	W.C.	beton	0.79 m2
F IV.3	W.C.	beton	0.79 m2
F IV.4	W.C.	beton	0.79 m2
F IV.5	W.C.	beton	0.79 m2
		ÖSSZESEN:	6.71 m2 + 0.00 m2 + 0.00 m2 + 0.00 m2 + 0.00 m2
F IV.5	PINCELEJÁRÓ	beton	11.00 m2

ÖSSZESEN: 429.05 m2 + 0.00 m2 + 48.09 m2 + 0.00 m2 + 0.00 m2 = 477.14 m2