KORÁNYI U. 20.
1. EMELET ALAPRAJZ
M=1:100

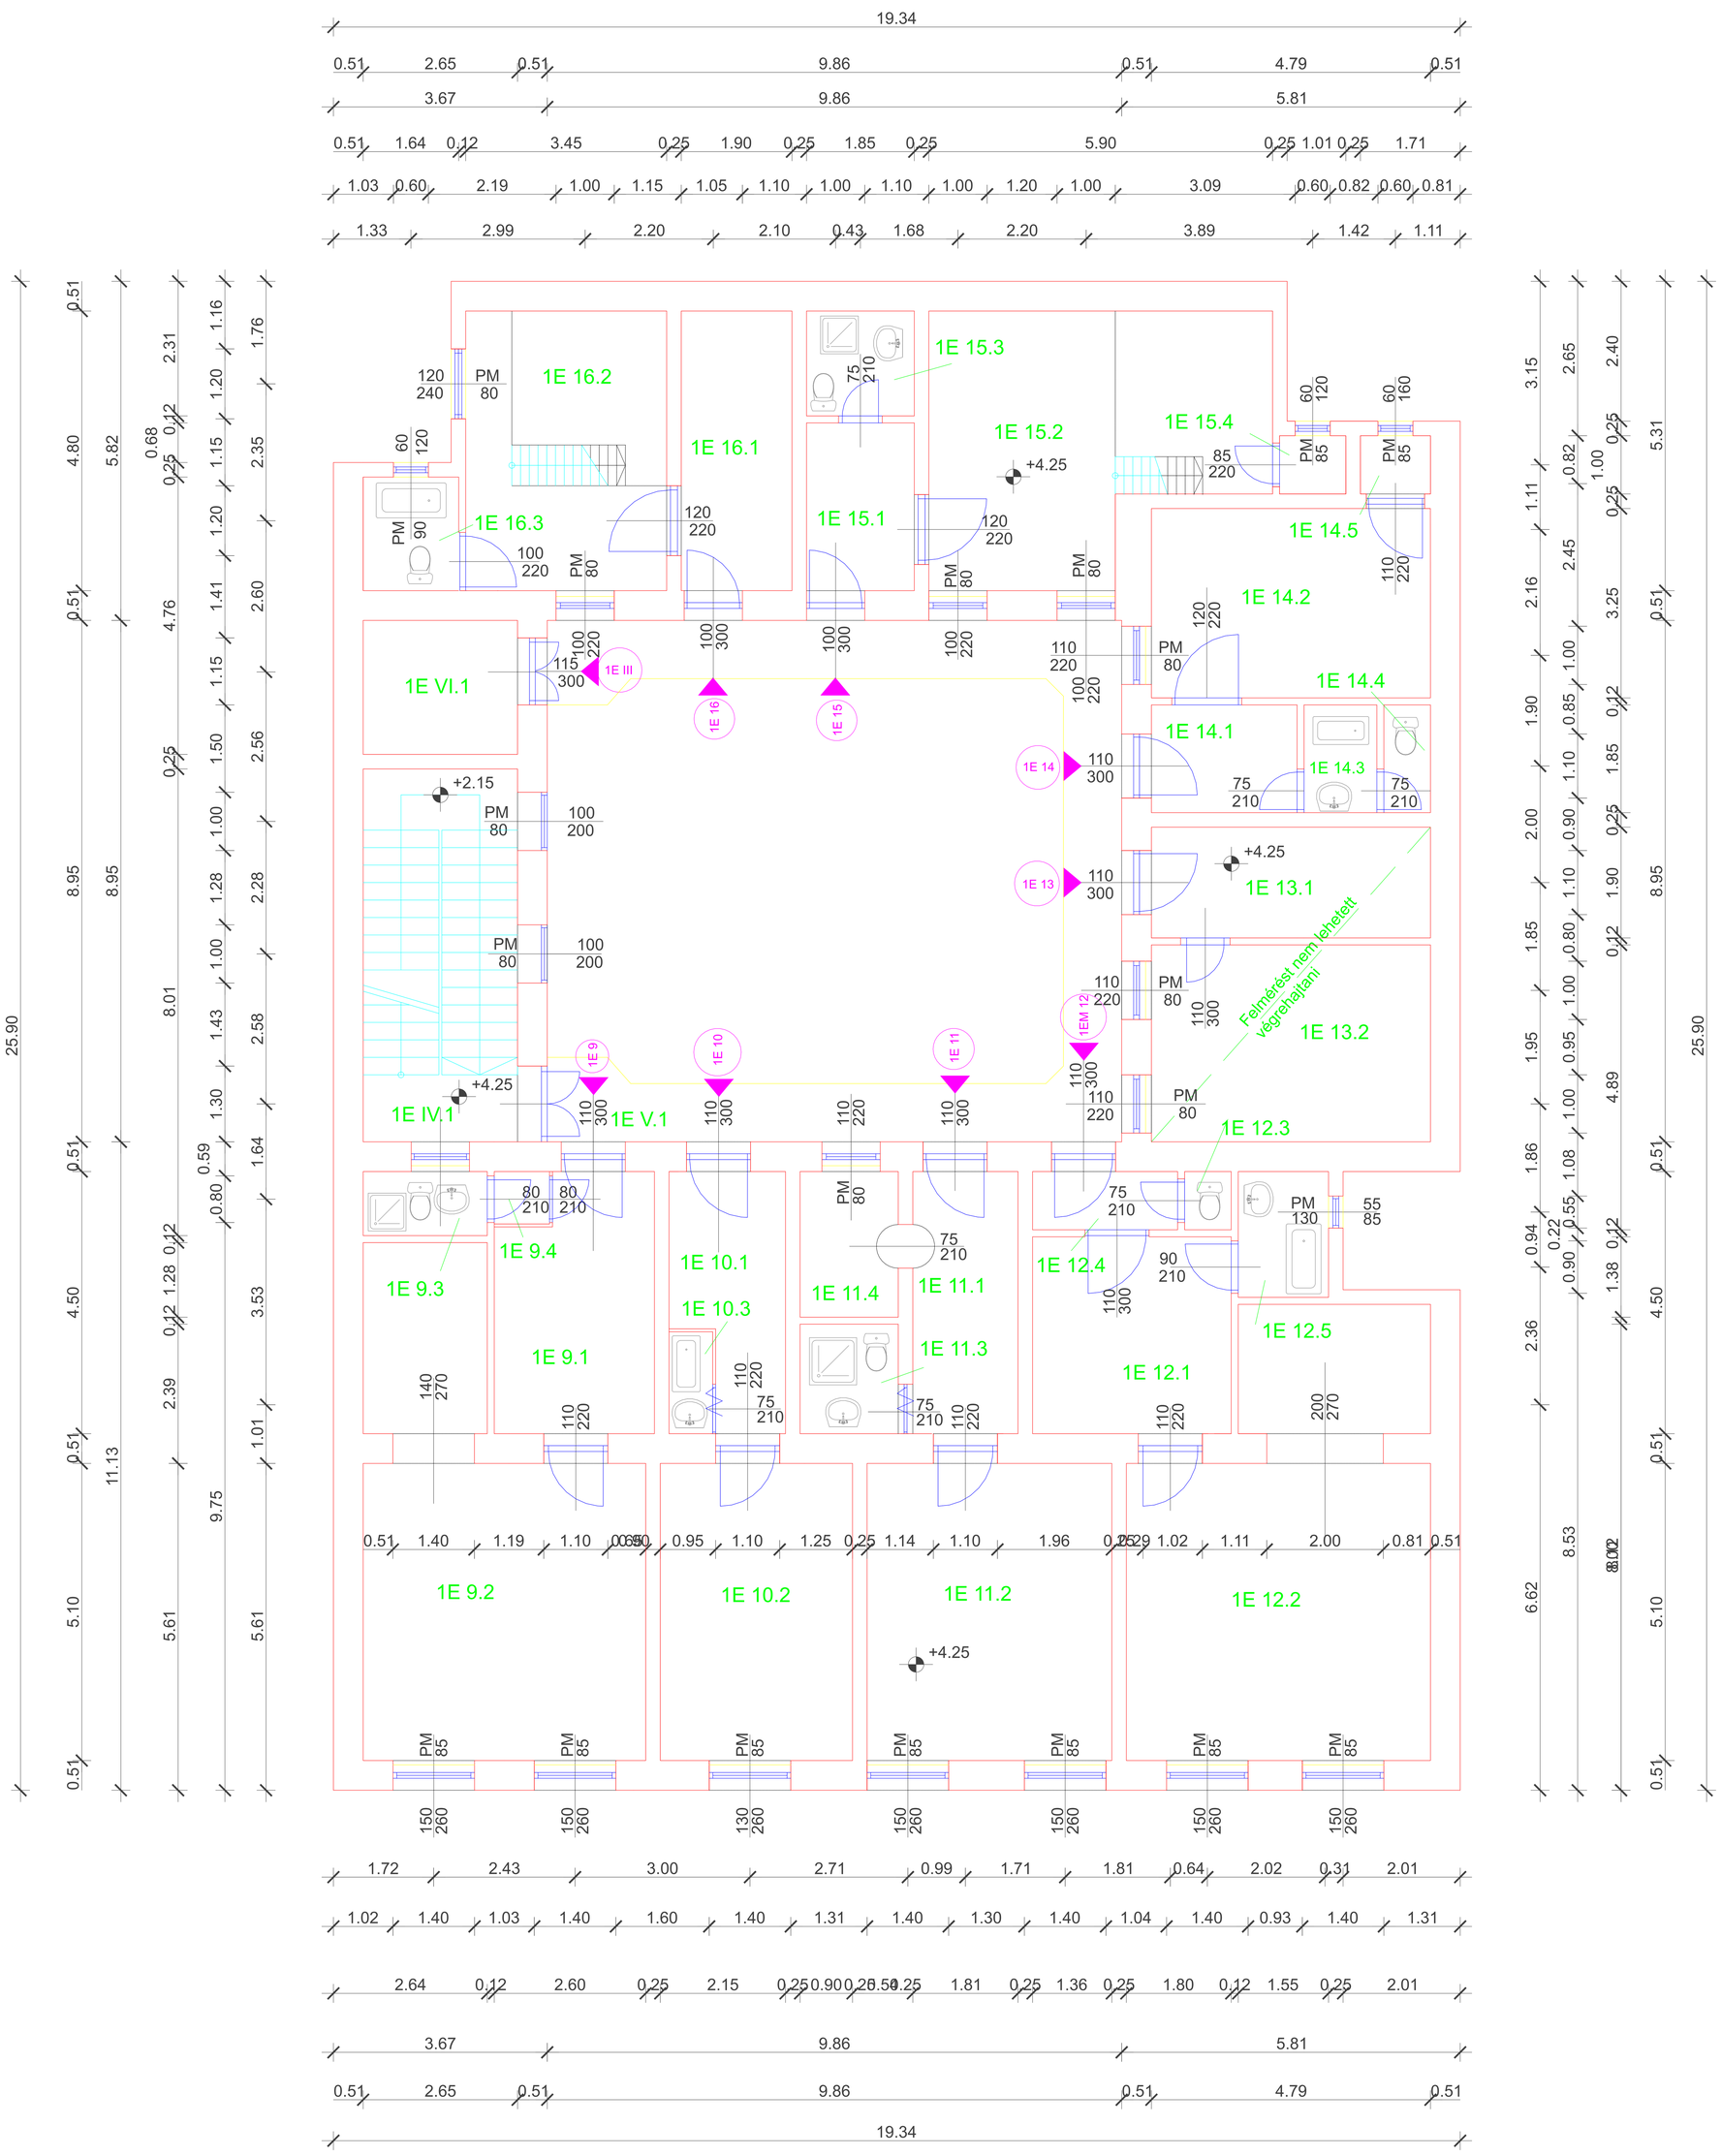

1E 9.1 KONYHA	Működ	11,45 m2
1E 9.2 SZOBA	Parketta	32,44 m2
1E 9.3 FÜRDŐ	Működ	2,34 m2
1E 9.4 SZÉLFOGÓ	Működ	0,87 m2

Összesen: 53,1+0+0+0+0=53,1 m2

1E 10.1 KONYHA	Működ	7,53 m2
1E 10.2 SZOBA	Parketta	23,16 m2
1E 10.3 FÜRDŐ	Működ	1,28 m2

Összesen: 31,97+0+0+0+0=31,97 m2

1E 11.1 KONYHA	Működ	8,12 m2
1E 11.2 SZOBA	Parketta	21,42 m2
1E 11.3 FÜRDŐ	Működ	3,17m2
1E 11.4 SZÉLFOGÓ	Működ	4,22 m2

Összesen: 36,93+0+0+0+0=36,93 m2

1E 12.1 KONYHA	Működ	11,53 m2
1E 12.2 SZOBA	Parketta	34,71 m2
1E 12.3 WC	Működ	0,86 m2
1E 12.4 SZÉLFOGÓ	Működ	2,49 m2
1E 12.5 FÜRDŐ	Működ	3,32 m2

Összesen: 52,91+0+0+0+0=52,91 m2

1E 13.1 KONYHA	Működ	9,10 m2
1E 13.2 SZOBA	Parketta	16,19 m2

Összesen: 25,29+0+0+0+0=25,29 m2

1E 14.1 KONYHA	Működ	4,63 m2
1E 14.2 SZOBA	Parketta	15,57 m2
1E 14.3 FÜRDŐ	Működ	2,28 m2
1E 14.4 WC	Működ	1,48 m2
1E 14.5 KAMRA	Működ	1,20 m2

Összesen: 25,16+0+0+0+0=25,16 m2

1E 15.1 KONYHA	PVC	5,34 m2
1E 15.2 SZOBA	Parketta	23,84 m2
1E 15.3 FÜRDŐ	Működ	3,33 m2
1E 15.4 KAMRA	Működ	1,14 m2

Összesen: 27,16+0+0+8,49+0=25,16 m2

1E 16.1 KONYHA	Működ	9,12 m2
1E 16.2 SZOBA	Parketta	16,51 m2
1E 16.3 FÜRDŐ	Működ	3,20 m2

Összesen: 20,67+0+0+8,16+0=28,83 m2

1E IV.1 LÉPCSŐ PIHENŐ	Működ	3,05 m2

Összesen: 3,05+0+0+0+0=3,05 m2

1E V.1 KÖRFOLYOSÓ	Működ	28,12 m2

Összesen: 28,12+0+0+0+0=28,12 m2

1E VI.1 KÖZÖS WC	Működ	6,10 m2

Összesen: 6,10+0+0+0+0=6,10 m2

1. EMELET ÖSZESEN: 327,11 m2

Összesen: 310,46+0+0+16,65+0=327,11 m2

ÉPÜLET ÖSSZESEN: