# MAGDOLNA U. 6/A
# ALAGSORI ALAPRAJZ
# M=1:100

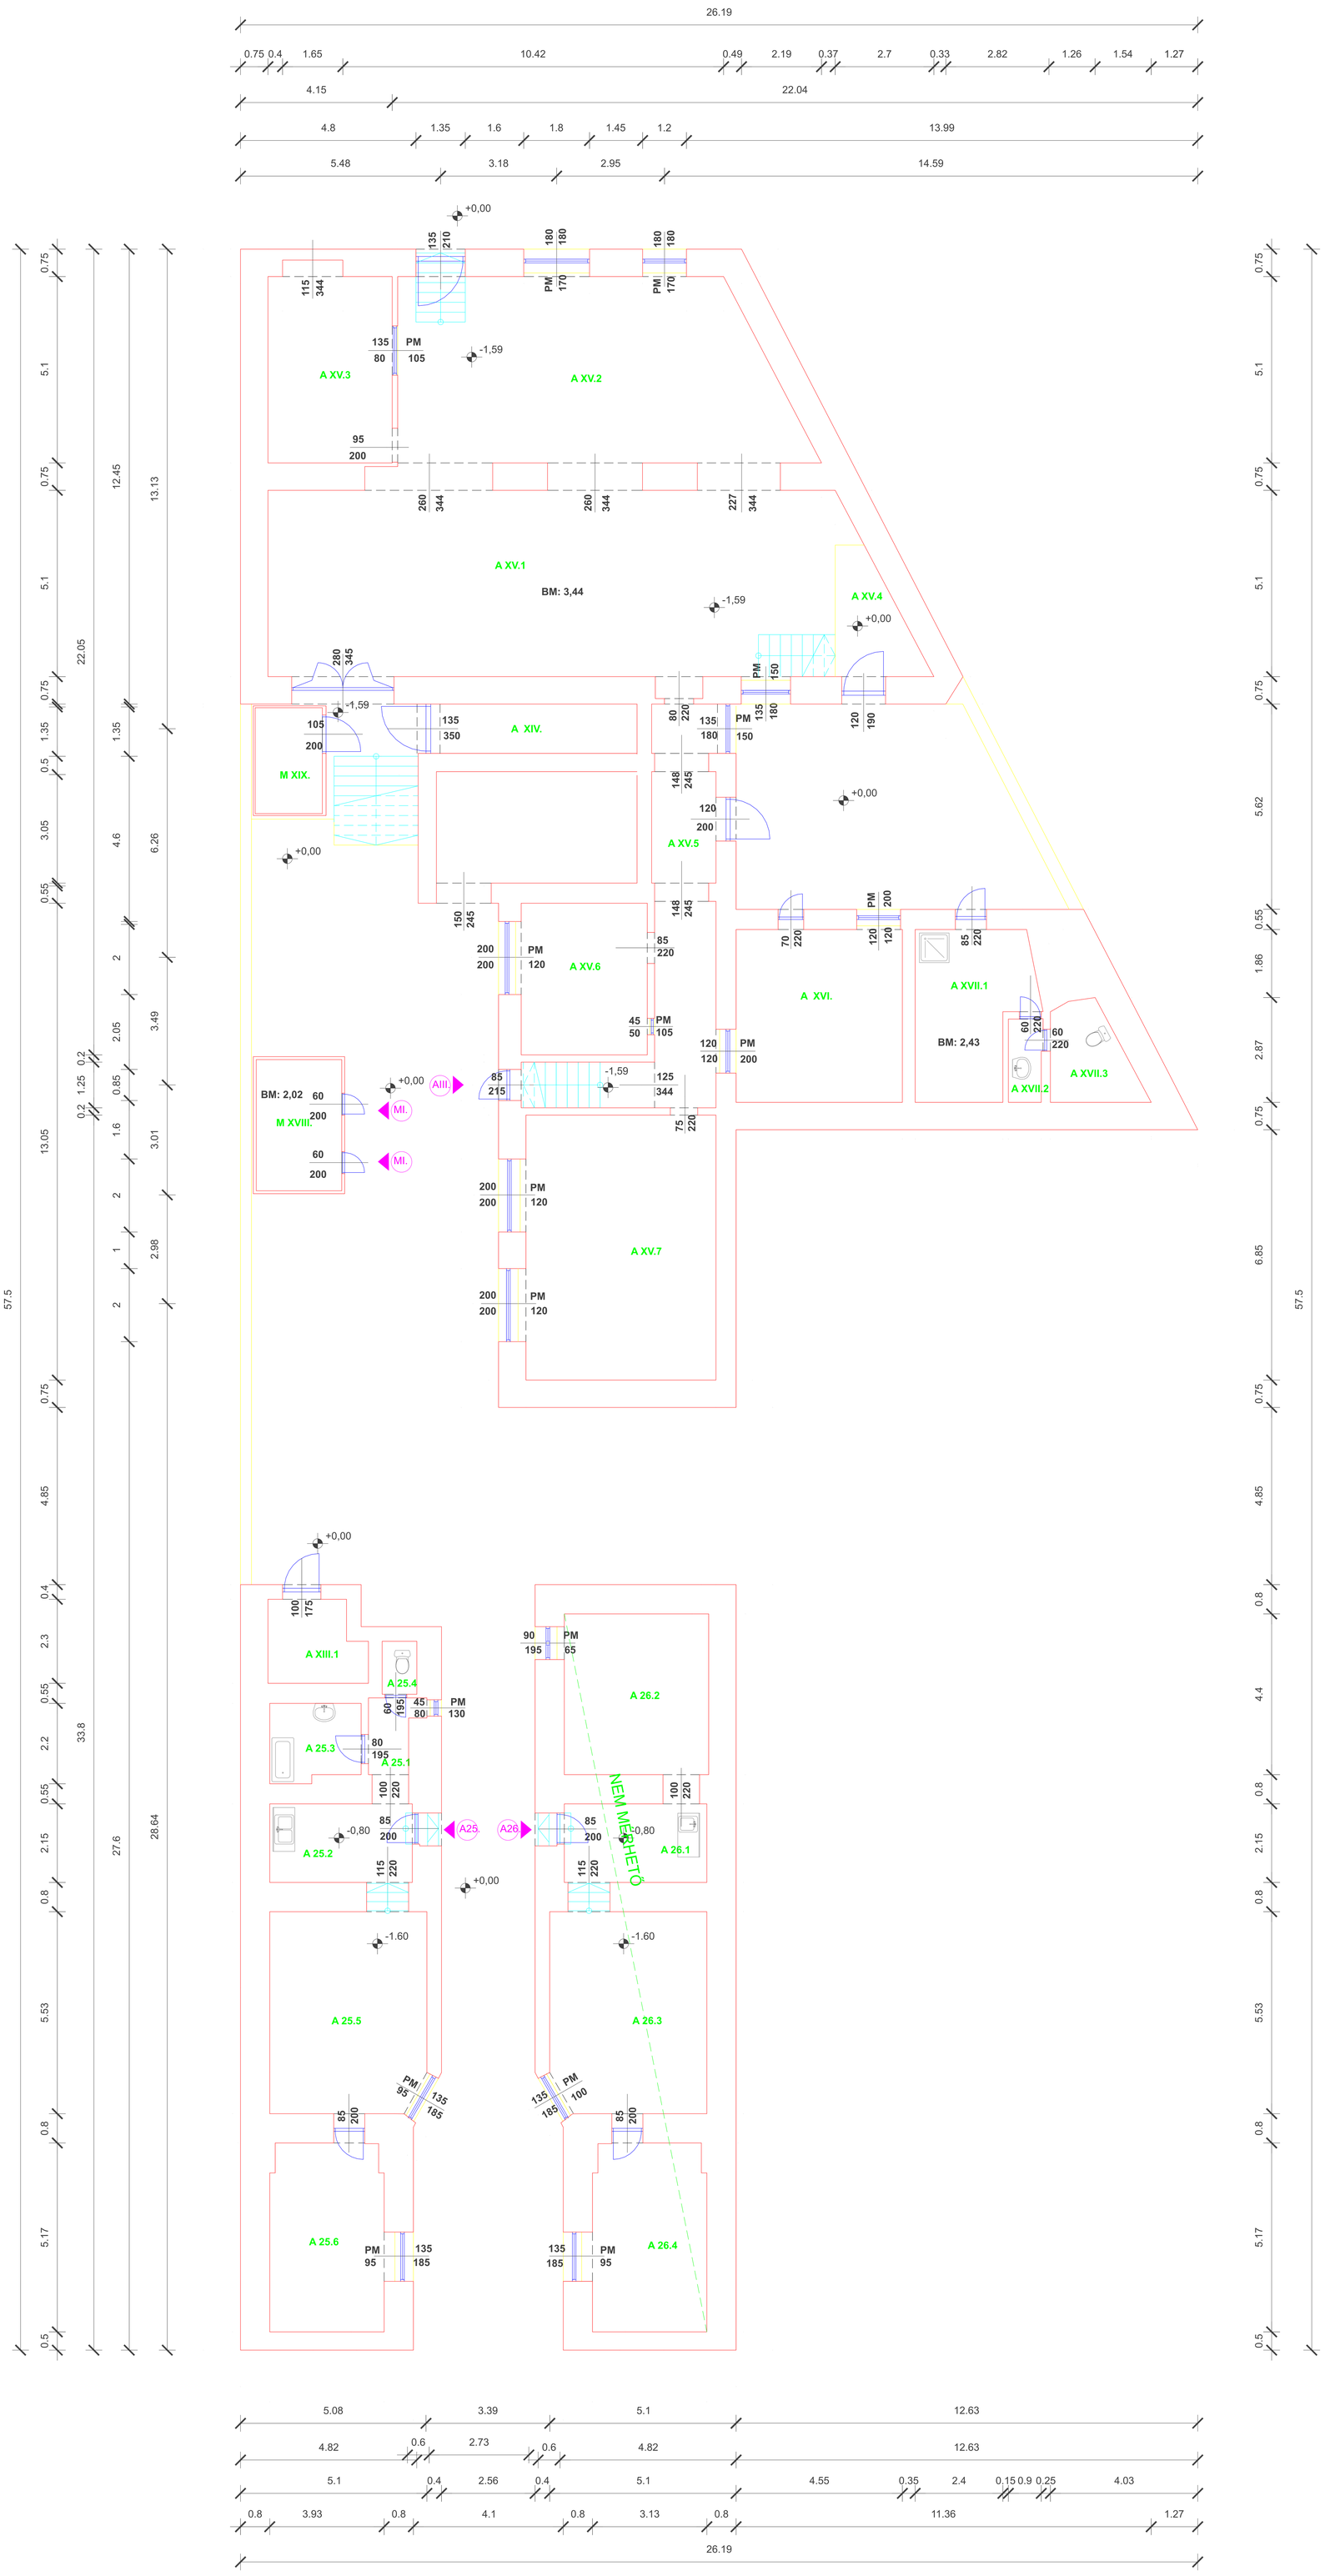


| | | | |
|---|---|---|---|
| A XIII. | RAKTÁR | Cementsimítás | 5,84+0+0+0+0 m2 |
| A XIV. | RAKTÁR | Cementsimítás | 8,13+0+0+0+0 m2 |
| A XV.1 | NAGYTEREM-1 | Működ | 83,42 m2 |
| A XV.2 | NAGYTEREM -2 | Működ | 60,34 m2 |
| A XV.3 | HELYISÉG | Működ | 18,05 m2 |
| A XV.4 | FELLÉPŐ | Cementsimítás | 5,91 m2 |
| A XV.5 | FOLYOSÓ | Működ | 24,53 m2 |
| A XV.6 | HELYISÉG | Működ | 15,07 m2 |
| A XV.7 | HELYISÉG | Működ | 39,35 m2 |
| ÖSSZESEN | | | 246,67+0+0+0+0 m2 |
| A XVI. | HELYISÉG | Cementsimítás | 22,37+0+0+0+0 m2 |
| A XVII.1 | ZUHANYZÓ | Lapburkolat | 13,78 m2 |
| A XVII.2 | MOSDÓ | Lapburkolat | 2,22 m2 |
| A XVII.3 | WC | Lapburkolat | 5,7 m2 |
| ÖSSZESEN: | | | 0+0+0+21,70+0 m2 |
| A 25.1 | KÖZLEKEDŐ | Lapburkolat | 6,09 m2 |
| A 25.2 | KONYHA-ÉTKEZŐ | Lapburkolat | 1,02 m2 |
| A 25.3 | FÜRDŐ | Lapburkolat | 4,56 m2 |
| A 25.4 | WC | Lapburkolat | 1,30 m2 |
| A 25.5 | SZOBA | Parketta | 21,18 m2 |
| A 25.6 | SZOBA | Parketta | 16,16 m2 |
| ÖSSZESEN: | | | 50,34+0+0+0+0 m2 |
| A 26.1 | KONYHA-ÉTKEZŐ | Parketta | 7,69 m2 |
| A 26.2 | FURDŐ-WC | PVC | 16,14 m2 |
| A 26.3 | SZOBA | Parketta | 22,18 m2 |
| A 26.4 | SZOBA | Parketta | 16,16 m2 |
| ÖSSZESEN: | | | 62,17+0+0+0+0 m2 |
| FŐÉPÜLETEK ÖSSZESEN: | | | +0+0+0+0 m2 |
| M XVIII. | Melléképület | BETON | 8,52 m2 |
| M XIX. | Melléképület | BETON | 5,51 m2 |
| MELLÉKÉPÜLETEK ÖSSZESEN: | | | 0+0+0+14,03+0 m2 |
| ALAGSOR ÖSSZESEN: | | | 373,15+0+0+35,73+0 m2 |
| ÉPÜLET ÖSSZESEN: | | | 2426,21+0+0+35,73+0 m2 |