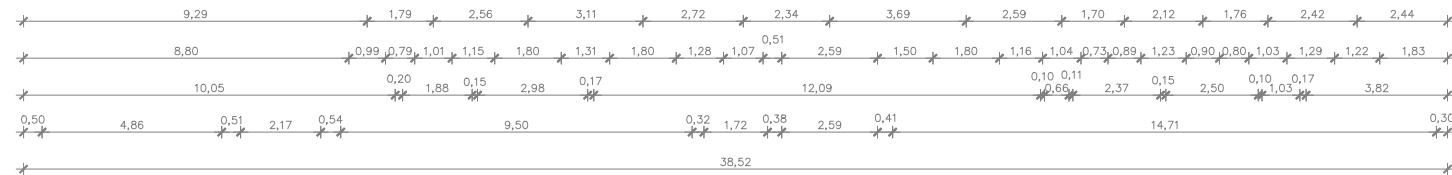
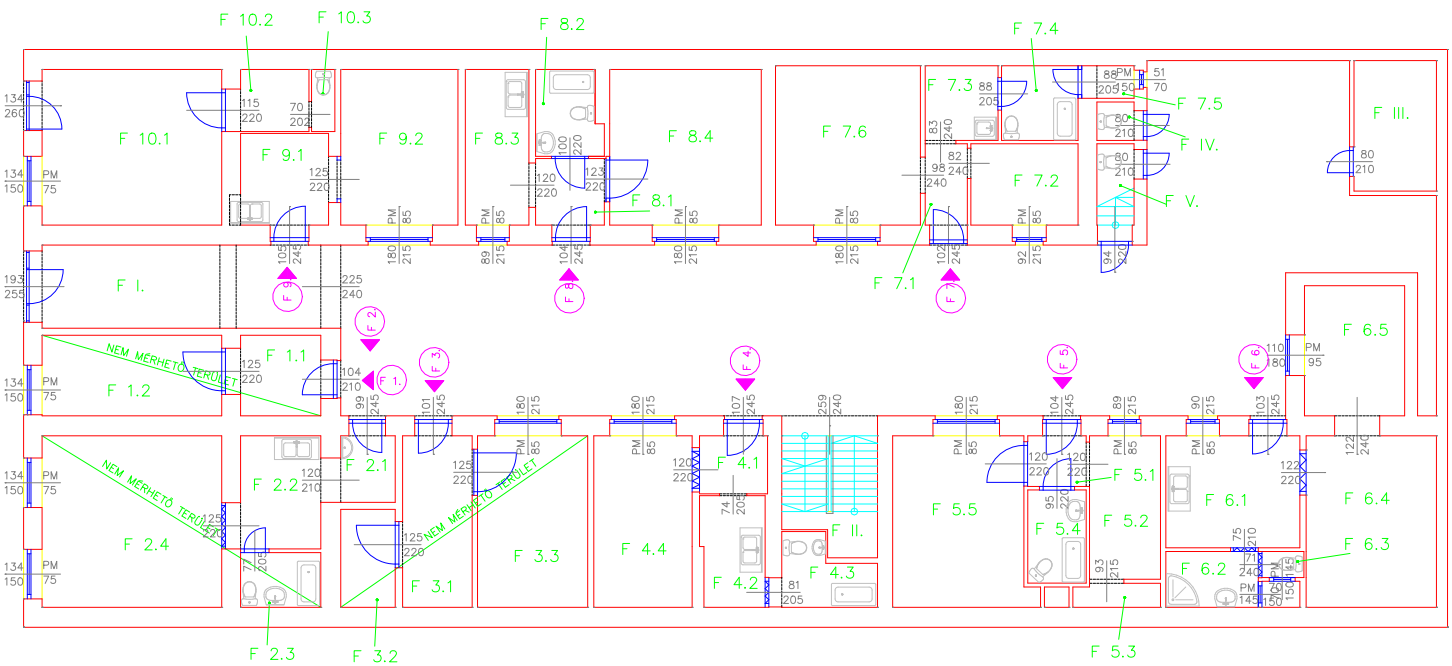
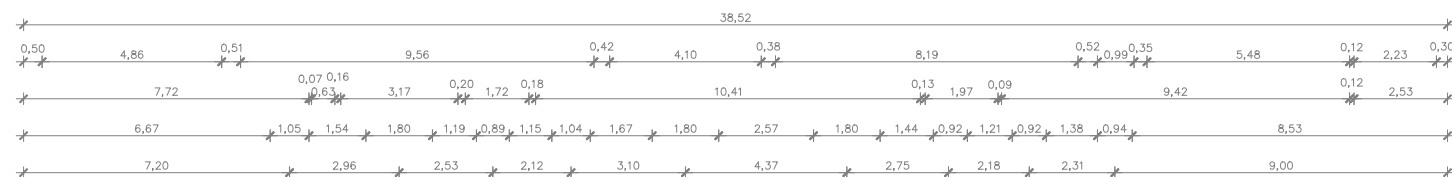


$$M = 1:100$$


F 1.1	KONYHA	Lapburkolat	4,73 m2
F 1.2	SZOBA	Parketta	10,95 m2
ÖSSZESEN:			15,68 m2 + 0,00 m2 + 0,00 m2 + 0,00 m2 + 0,00 m2

F 2.1	ELŐSZOBA	Műkő	2,65 m2
F 2.2	KONYHA	Lindórum	6,64 m2
F 2.3	FÜRDŐ	Lindórum	3,21 m2
F 2.4	SZOBA	Parketta	22,55 m2
ÖSSZESEN:			35,05 m2 + 0,00 m2 + 0,00 m2 + 0,00 m2 + 0,00 m2

F 3.1 KONYHA	Lapburkolat	8,73 m2
F 3.2 KAMRA	Műkő	3,90 m2
F 3.3 SZOBA	Parketta	13,83 m2
ÖSSZESEN: 26,46 m2 + 0,00 m2 + 0,00 m2 + 0,00 m2 + 0,00 m2		

F 4.1	ELŐSZOBA	Lapburkolat	2,89 m2
F 4.2	KONYHA	Lapburkolat	5,16 m2
F 4.3	FÜRDŐ	Lapburkolat	4,11 m2
F 4.4	SZOBA	Parketta	12,34 m2
	ÖSSZESEN:	24,50 m2 + 0,00 m2 + 0,00 m2 + 0,00 m2 + 0,00 m2	

F 5.1	ELŐSZOBA	Lapburkolat	2,16 m2
F 5.2	KONYHA	Lapburkolat	7,45 m2
F 5.3	KAMRA	Lapburkolat	1,50 m2
F 5.4	FÜRDŐ	Padlószőnyeg	3,98 m2
F 5.5	SZOBA	Padlószőnyeg	16,72 m2
	ÖSSZESEN:	31,81 m2 + 0,00 m2 + 0,00 m2 + 0,00 m2 + 0,00 m2	

F 6.1	KONYHA	Lapburkolat	10,98 m2
F 6.2	FÜRDŐ	Lapburkolat	3,78 m2
F 6.3	WC	Lapburkolat	0,80 m2
F 6.4	HALL	Padlószerkezet	16,36 m2
F 6.5	SZÓBA	Padlószerkezet	10,20 m2
		ÖSSZESEN:	42,12 m2 + 0,00 m2 + 0,00 m2 + 0,00 m2 + 0,00 m2

F 7.1.	ELŐSZOBA	Mettlőchi	2,51 m2
F 7.2.	SZOBA	Parketta	6,38 m2
F 7.3.	KONYHA	Lindőleum	3,98 m2
F 7.4.	FÜRDŐ	Lindőleum	4,18 m2
F 7.5.	KAMRA	Makó	1,24 m2
F 7.6.	SZOBA	Parketta	16,90 m2
ÖSSZESEN:		35,19 m2 + 0,00 m2 + 0,00 m2 + 0,00 m2 + 0,00 m2	

F 8.1	ELŐSZOBA	Lapburkolat	3,35 m2
F 8.2	FÜRDŐ	Lapburkolat	4,00 m2
F 8.3	KONYHA	Lapburkolat	7,24 m2
F 8.4	SZOBA	Parketta	17,26 m2
		ÖSSZESEN:	31,85 m2 + 0,00 m2 + 0,00 m2 + 0,00 m2 + 0,00 m2

F 9.1 KONYHA	Működ	6,15 m2
F 9.2 SZOBA	Hajópadló	13,35 m2
ÖSSZESEN: 19,50 m2 + 0,00 m2 + 0,00 m2 + 0,00 m2 + 0,00 m2		

F 10.1 IRODA	Linóleum	20,46 m2
F 10.2 IRODA	Padlószőnyeg	3,11 m2
F 10.3 WC	Lapburkolat	1,06 m2
ÖSSZESEN: 24,63 m2 + 0,00 m2 + 0,00 m2 + 0,00 m2 + 0,00 m2		

F I.	KAPUÁJ	Műkő	18,18 m2
F II.	LÉPCSŐHÁZ	Műkő	9,00 m2
F III.	MELLÉKÉPÜLET	Műkő	7,87 m2
F IV.	WC	Műkő	1,05 m2
F V.	WC	Műkő	2,21 m2
ÖSSZESEN:			38,31 m2 + 0,00 m2 + 0,00 m2 + 0,00 m2 + 0,00 m2

FÖLDSZINT ÖSSZESEN: 325,10 m² + 0,00 m² + 0,00 m² + 0,00 m²

ÉPÜLET ÖSSZESEN: 793,29 m² + 4,32 m² + 5,99 m² + 0,00 m² =