MAGDOLNA UTCA 6/A
MÁSODIK EMELET
M=1:100

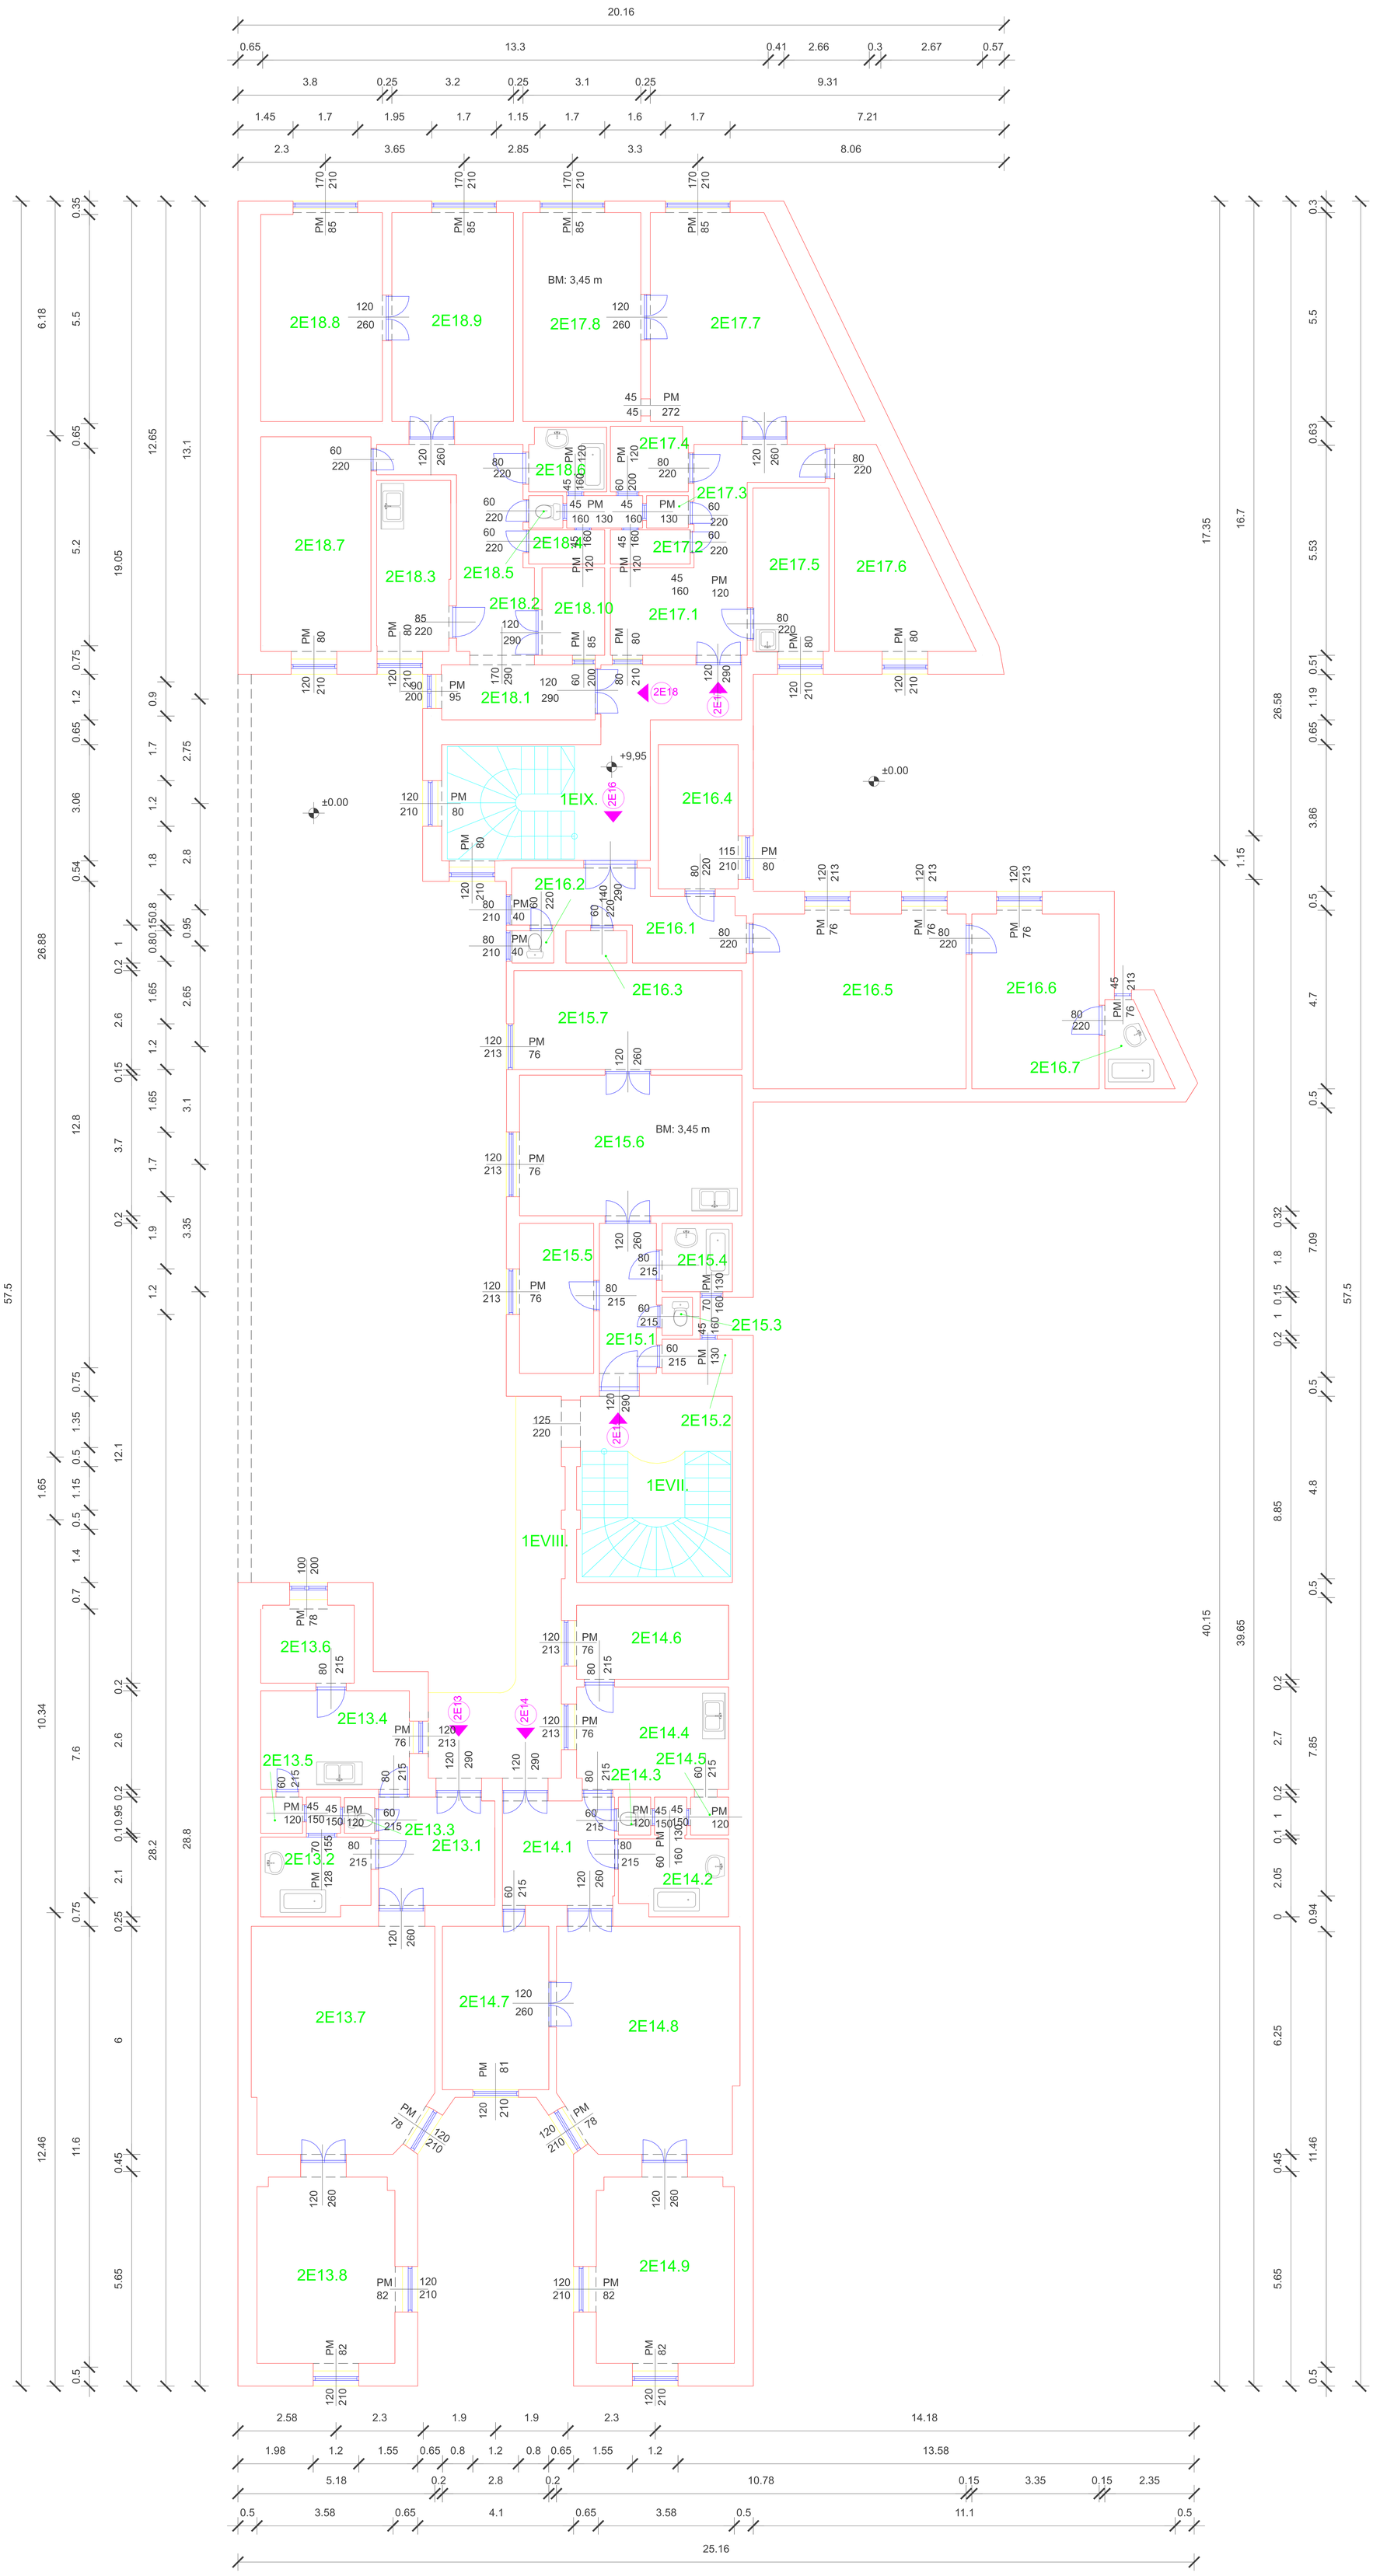

2E 13.1 ELŐSZOBA	PARKETTA	7,37 m2
2E 13.2 FÜRDŐ	LAPBURKOLAT	4,45 m2
2E 13.3 WC	LAPBURKOLAT	0,85 m2
2E 13.4 KONYHA	PVC	9,28 m2
2E 13.5 KAMRA	MŰKŐ	1,12 m2
2E 13.6 SZOBA	PARKETTA	4,92 m2
2E 13.7 NAPPALI	PARKETTA	25,72 m2
2E 13.8 SZOBA	PARKETTA	16,87 m2
	ÖSSZESEN:	70,58+0+0+0+0 m2

2E 14.1 ELŐSZOBA	PARKETTA	9,16m2
2E 14.2 FÜRDŐ	LAPBURKOLAT	5,71 m2
2E 14.3 WC	LAPBURKOLAT	0,96m2
2E 14.4 KONYHA	LAPBURKOLAT	11,08 m2
2E 14.5 KAMRA	LAPBURKOLAT	1,12 m2
2E 14.6 SZOBA	PARKETTA	8,12 m2
2E 14.7 SZOBA	PARKETTA	12,82 m2
2E 14.8 NAPPALI	PARKETTA	25,72 m2
2E 14.9 SZOBA	PARKETTA	16,87 m2
	ÖSSZESEN:	91,8+0+0+0+0 m2

2E 15.1 KÖZLEKEDŐ	PARKETTA	6,04m2
2E 15.2 RAKTÁR	MŰKŐ	1,76 m2
2E 15.3 WC	PVC	0,89 m2
2E 15.4 FÜRDŐ	PVC	3,38 m2
2E 15.5 SZOBA	PVC	7,48 m2
2E 15.6 SZOBA-KONYHA	PARKETTA	21,63 m2
2E 15.7 SZOBA	PARKETTA	15,19 m2
	ÖSSZESEN:	56,37+0+0+0+0 m2

2E 16.1 KÖZLEKEDŐ	LAPBURKOLAT	9,51m2
2E 16.2 WC	LAPBURKOLAT	1,01 m2
2E 16.3 RAKTÁR	MŰKŐ	1,25 m2
2E 16.4 KONYHA	LAPBURKOLAT	7,63 m2
2E 16.5 SZOBA	PARKETTA	24,67 m2
2E 16.6 SZOBA	PARKETTA	14,95 m2
2E 16.7 FÜRDŐ	LAPBURKOLAT	3,26 m2
	ÖSSZESEN:	62,28+0+0+0+0m2

2E 17.1 KÖZLEKEDŐ	CEMENTSIMÍTÁS	14,13m2
2E 17.2 RAKTÁR	CEMENTSIMÍTÁS	1,82 m2
2E 17.3 WC	CEMENTSIMÍTÁS	1,00 m2
2E 17.4 FÜRDŐ	CEMENTSIMÍTÁS	3,20 m2
2E 17.5 KONYHA	CEMENTSIMÍTÁS	8,45 m2
2E 17.6 SZOBA	CEMENTSIMÍTÁS	12,20 m2
2E 17.7 SZOBA	CEMENTSIMÍTÁS	22,13 m2
2E 17.8 SZOBA	CEMENTSIMÍTÁS	15,96 m2
	ÖSSZESEN:	78,59+0+0+0+0 m2

2E 18.1 ELŐSZOBA	LAPBURKOLAT	5,35 m2
2E 18.2 KÖZLEKEDŐ	PARKETTA	11,22 m2
2E 18.3 KONYHA	LAPBURKOLAT	8,777 m2
2E 18.4 RAKTÁR	LAPBURKOLAT	1,79 m2
2E 18.5 WC	LAPBURKOLAT	0,78 m2
2E 18.6 FÜRDŐ	LAPBURKOLAT	3,25 m2
2E 18.7 SZOBA	PARKETTA	15,79 m2
2E 18.8 SZOBA	PARKETTA	16,86 m2
2E 18.9 NAPPALI	PARKETTA	17,06 m2
2E 18.10 SZOBA	SZONYEGPADLÓ	4,61 m2
ÖSSZESEN:		85,48+0+0+0+0 m2

2E VII. LÉPCSŐHÁZ	19,44m2
2E VIII. FÜGGŐFOLYOSÓ	17,29 m2
2E IX. LÉPCSŐHÁZ	23,95 m2
FOLYOSÓ ÖSSZESEN:	60,68+0+0+0+0 m2

MÁSODIK EMELET ÖSSZESEN: 505,78+0+0+0+0 m2

ÉPÜLET ÖSSZESEN: 2426,21+0+0+35,73+0 m2