KORÁNYI U. 20.
FÖLDSZINTI ALAPRAJZ
M=1:100

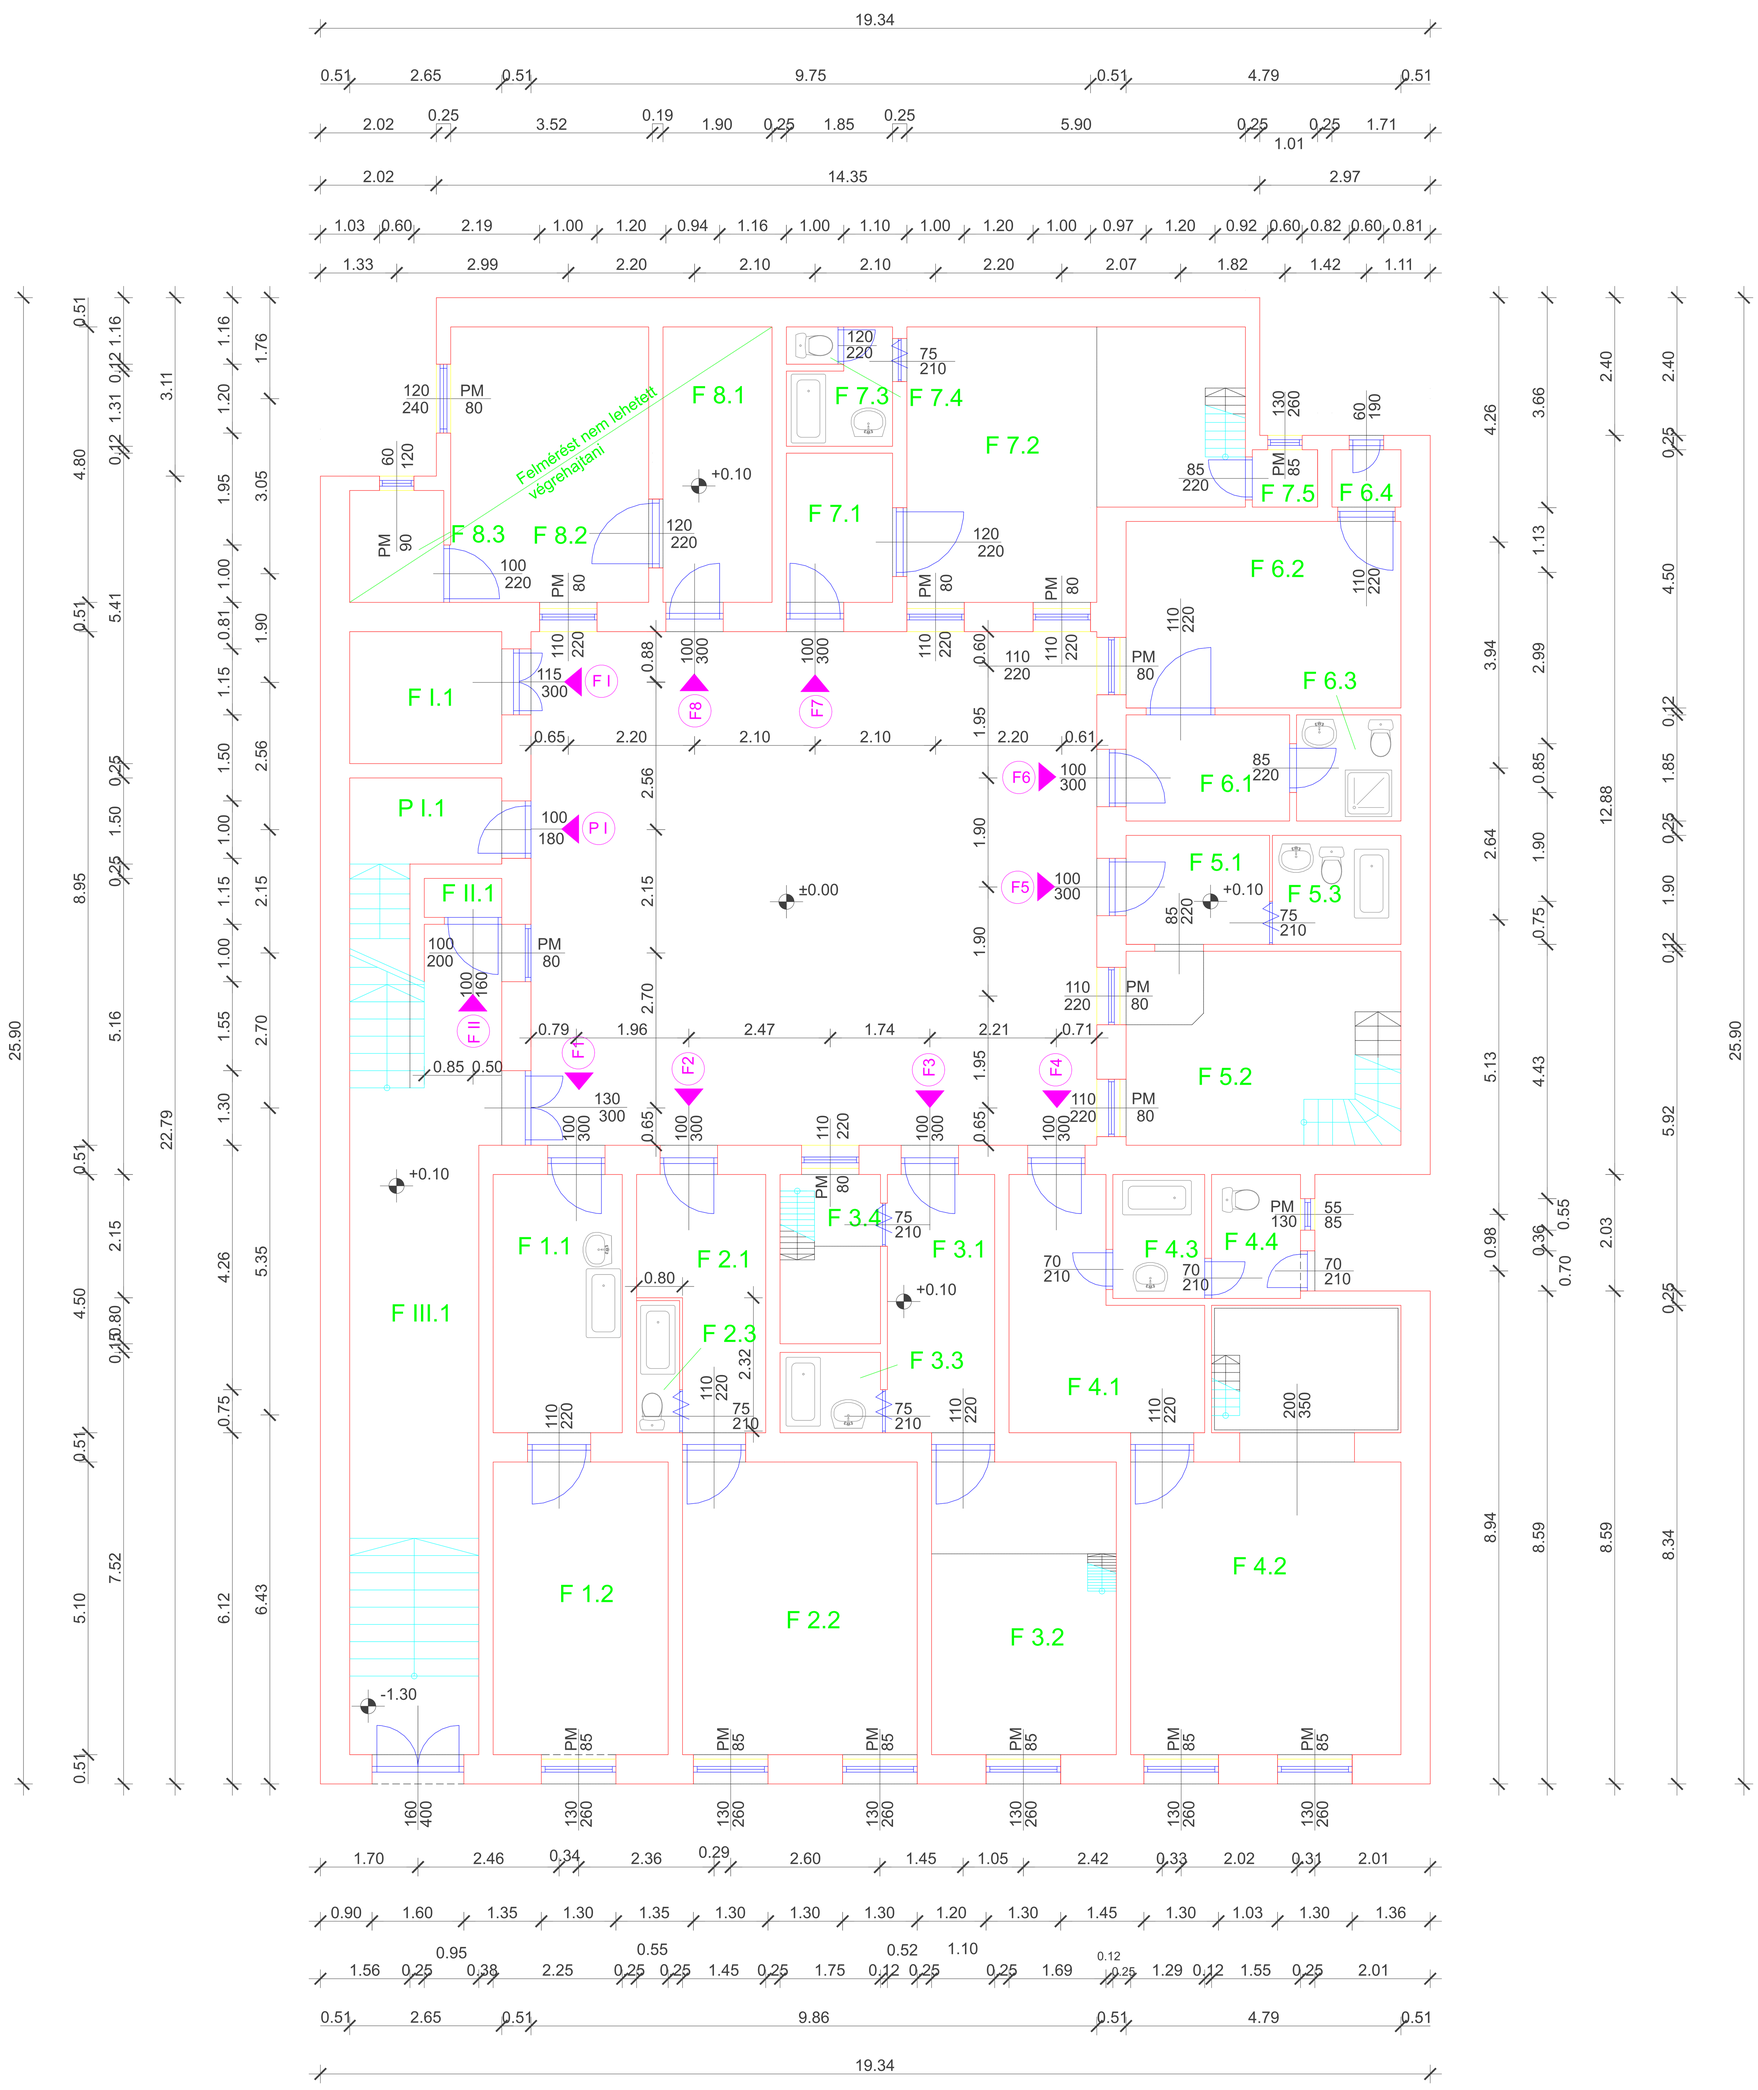

F 1.1	KONYHA	Működ	10,12 m2
F 1.2	SZOBA	Parketta	15,56 m2

25,68+0+0+0+0=25,68 m2

F 2.1	KONYHA	PVC	8,21 m2
F 2.2	SZOBA	Parketta	20,86 m2
F 2.3	FÜRDŐ	PVC	20,86 m2

30,79+0+0+0+0=30,79 m2

F 3.1	KONYHA	PVC	8,42 m2
F 3.2	SZOBA	Parketta	16,69 m2
F 3.3	FÜRDŐ	Működ	2,45 m2
F 3.4	SZOBA	Parketta	12,9 m2

28,18+0+0+0+12,28=40,46 m2

F 4.1	KONYHA	Működ	11,43 m2
F 4.2	SZOBA	Parketta	32,31 m2
F 4.3	FÜRDŐ	Működ	3,46m2
F 4.4	WC	Működ	3,35 m2

42,26+0+0+0+8,29=50,55 m2

F 5.1	KONYHA	Működ	4,72 m2
F 5.2	FÜRDŐ	Működ	4,26 m2
F 5.3	SZOBA	Szőnyegpadló	16,19m2

10,69+0+0+0+14,48=25,17 m2

F 6.1	KONYHA	Működ	5,27 m2
F 6.2	SZOBA	Működ	15,67 m2
F 6.3	FÜRDŐ	Szőnyegpadló	3,37m2
F 6.3	KAMRA	Működ	1,21m2

25,52+0+0+0+0=25,52 m2

F 7.1	KONYHA	PVC	4,81 m2
F 7.2	SZOBA	Parketta	24,07 m2
F 7.3	FÜRDŐ	Működ	2,69m2
F 7.3	WC	Működ	0,58m2
F 7.4	KAMRA	Működ	1,14m2

25,16+0+0+0+8,13=33,29 m2

F 8.1	KONYHA	Működ	9,12 m2
F 8.2	SZOBA	Cem. simítás	15,56 m2
F 8.3	FÜRDŐ	Működ	3,19m2

27,87+0+0+0+8,13=27,87 m2

F I.1	KÖZÖS WC	Cem. simítás	6,10 m2

6,10+0+0+0+0=6,10 m2

F II.1	TÁROLÓ	Működ	0.92 m2

0+0+0+0,92+0=0,92 m2

F III.1	LÉPCSŐHÁZ	Működ	40,39 m2

40,39+0+0+0=40,39 m2

FÖLDSZINT ÖSZESEN: 306,74 m2

262,64+0+0,92+43,19=306,74 m2

ÉPÜLET ÖSSZESEN: