


# SÁRKÁNY UTCA 11. 1. EMELETI ALAPRAJZ M=1:100

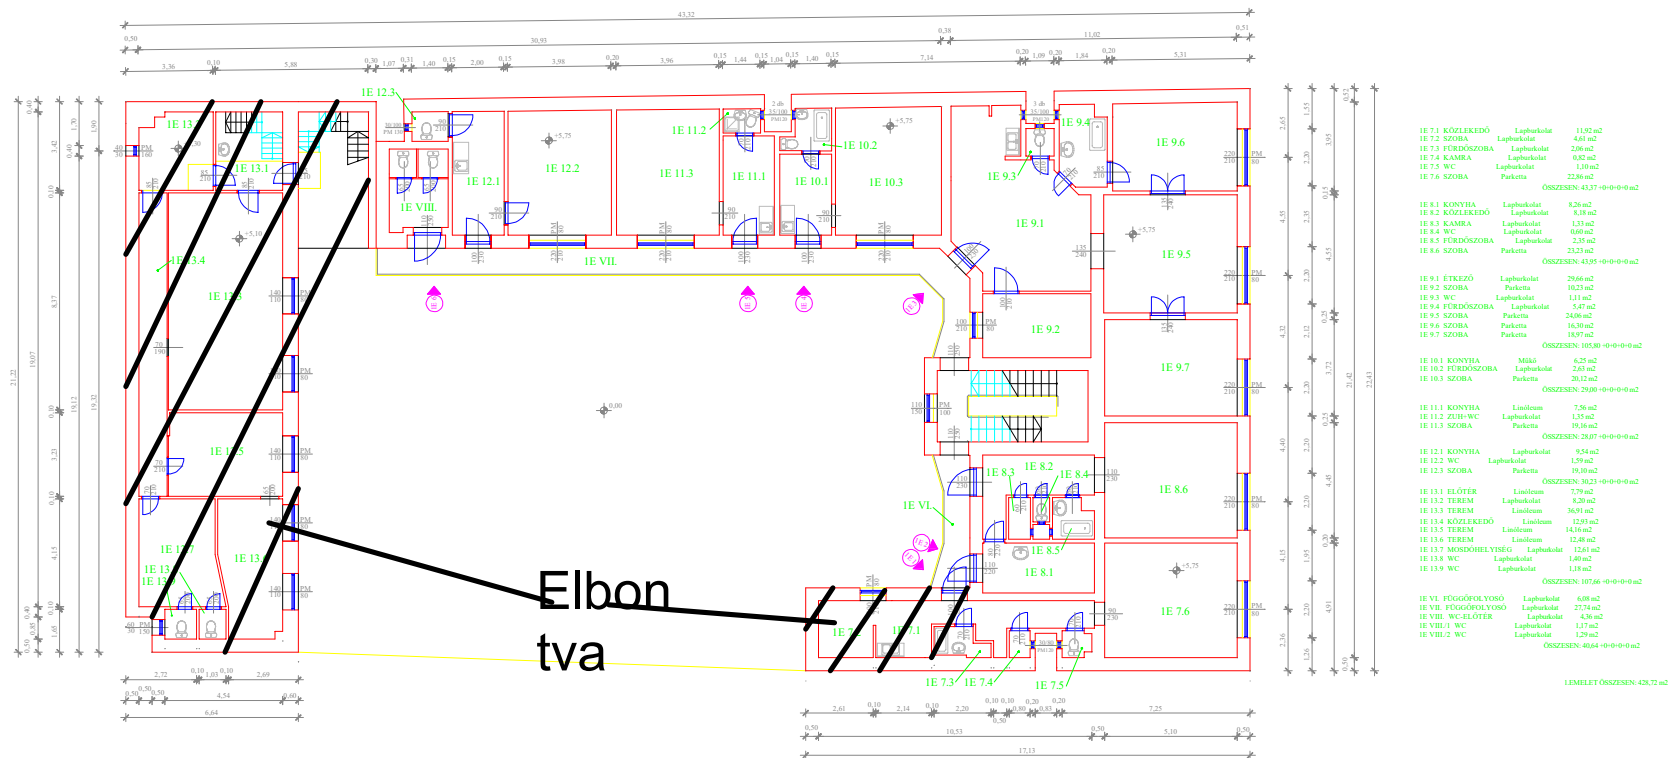

IE 7.1 KÖZLEKEDŐ	Lapburkolat	11,92 m <sup>2</sup>
IE 7.2 SZOBA	Lapburkolat	8,61 m <sup>2</sup>
IE 7.3 FÜRDŐSZOBA	Lapburkolat	2,06 m <sup>2</sup>
IE 7.4 KAMRA	Lapburkolat	0,82 m <sup>2</sup>
IE 7.5 WC	Lapburkolat	1,01 m <sup>2</sup>
IE 7.6 SZOBA	Parketta	22,86 m <sup>2</sup>
ÖSSZESEN: 43,27 -0+0-0+0 m <sup>2</sup>		
IE 8.1 KONYHA	Lapburkolat	8,26 m <sup>2</sup>
IE 8.2 KÖZLEKEDŐ	Lapburkolat	8,18 m <sup>2</sup>
IE 8.3 KAMRA	Lapburkolat	1,33 m <sup>2</sup>
IE 8.4 WC	Lapburkolat	0,60 m <sup>2</sup>
IE 8.5 FÜRDŐSZOBA	Lapburkolat	2,25 m <sup>2</sup>
IE 8.6 SZOBA	Parketta	23,23 m <sup>2</sup>
ÖSSZESEN: 43,95 -0+0-0+0 m <sup>2</sup>		
IE 9.1 ÉTKEZŐ	Lapburkolat	29,66 m <sup>2</sup>
IE 9.2 SZOBA	Parketta	10,23 m <sup>2</sup>
IE 9.3 WC	Lapburkolat	1,11 m <sup>2</sup>
IE 9.4 FÜRDŐSZOBA	Lapburkolat	5,47 m <sup>2</sup>
IE 9.5 SZOBA	Parketta	24,66 m <sup>2</sup>
IE 9.6 SZOBA	Parketta	16,30 m <sup>2</sup>
IE 9.7 SZOBA	Parketta	18,09 m <sup>2</sup>
ÖSSZESEN: 105,80 -0+0-0+0 m <sup>2</sup>		
IE 10.1 KONYHA	Műg	6,25 m <sup>2</sup>
IE 10.2 FÜRDŐSZOBA	Lapburkolat	2,63 m <sup>2</sup>
IE 10.3 SZOBA	Parketta	20,17 m <sup>2</sup>
ÖSSZESEN: 29,05 -0+0-0+0 m <sup>2</sup>		
IE 11.1 KONYHA	Lapburkolat	7,56 m <sup>2</sup>
IE 11.2 ZUH+WC	Lapburkolat	1,35 m <sup>2</sup>
IE 11.3 SZOBA	Parketta	19,16 m <sup>2</sup>
ÖSSZESEN: 28,07 -0+0-0+0 m <sup>2</sup>		
IE 12.1 KONYHA	Lapburkolat	9,54 m <sup>2</sup>
IE 12.2 WC	Lapburkolat	1,56 m <sup>2</sup>
IE 12.3 SZOBA	Parketta	19,10 m <sup>2</sup>
ÖSSZESEN: 30,23 -0+0-0+0 m <sup>2</sup>		
IE 13.1 ELŐTER	Lapburkolat	7,79 m <sup>2</sup>
IE 13.2 TEREM	Lapburkolat	8,20 m <sup>2</sup>
IE 13.3 TEREM	Lapburkolat	36,91 m <sup>2</sup>
IE 13.4 KÖZLEKEDŐ	Lapburkolat	12,89 m <sup>2</sup>
IE 13.5 TEREM	Lapburkolat	14,16 m <sup>2</sup>
IE 13.6 TEREM	Lapburkolat	12,46 m <sup>2</sup>
IE 13.7 MONDÓHELYNÉG	Lapburkolat	12,61 m <sup>2</sup>
IE 13.8 WC	Lapburkolat	1,46 m <sup>2</sup>
IE 13.9 WC	Lapburkolat	1,18 m <sup>2</sup>
ÖSSZESEN: 107,66 -0+0-0+0 m <sup>2</sup>		
IE VI FÜGGŐFOLYÓSÓ	Lapburkolat	6,08 m <sup>2</sup>
IE VII FÜGGŐFOLYÓSÓ	Lapburkolat	27,74 m <sup>2</sup>
IE VIII WC-ELŐTER	Lapburkolat	4,36 m <sup>2</sup>
IE VIII.1 WC	Lapburkolat	1,17 m <sup>2</sup>
IE VIII.2 WC	Lapburkolat	1,29 m <sup>2</sup>
ÖSSZESEN: 40,64 -0+0-0+0 m <sup>2</sup>		

1. EMELET ÖSSZESEN: 428,72 m<sup>2</sup>