


MAGDOLNA UTCA 22. EMELETI ALAPRAJZ M=1:100

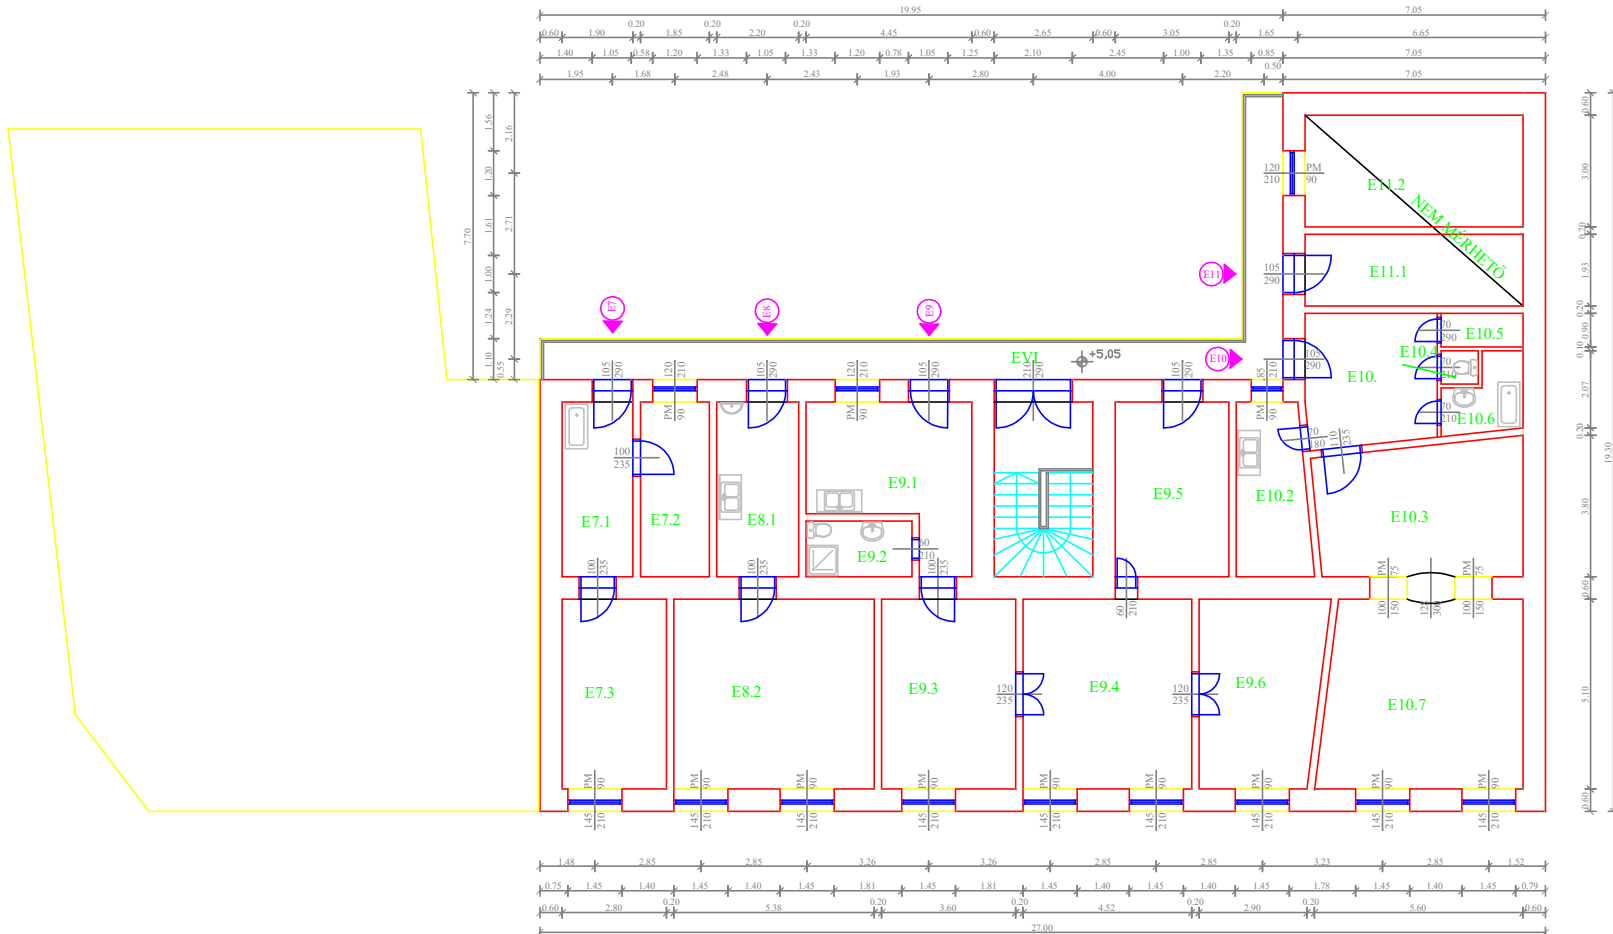

E7.1	ELŐSZOBA	Lapburkolat	8,74m ²
E7.2	SZOBA	Parketta	8,69m ²
E7.3	SZOBA	Parketta	14,28m ²
ÖSSZESEN: 31,71+0,00+0,00+0,00+0,00m ²			
E8.1	ELŐSZOBA	Lapburkolat	10,34m ²
E8.2	SZOBA	Parketta	27,42m ²
ÖSSZESEN: 37,76+0,00+0,00+0,00+0,00m ²			
E9.1	KONYHA	Lapburkolat	15,75m ²
E9.2	FÜRDŐSZOBA	Lapburkolat	4,23m ²
E9.3	SZOBA	Parketta	18,40m ²
E9.4	SZOBA	Parketta	23,07m ²
E9.5	SZOBA	Parketta	14,33m ²
E9.6	SZOBA	Parketta	16,45m ²
ÖSSZESEN: 92,23+0,00+0,00+0,00+0,00m ²			
E10.1	ELŐSZOBA	Lapburkolat	12,28m ²
E10.2	KONYHA	Lapburkolat	8,81m ²
E10.3	SZOBA	Parketta	19,44m ²
E10.4	WC	Lapburkolat	0,90m ²
E10.5	KAMRA	Lapburkolat	1,98m ²
E10.6	FÜRDŐSZOBA	Lapburkolat	3,72m ²
E10.7	SZOBA	Parketta	26,90m ²
ÖSSZESEN: 74,03+0,00+0,00+0,00+0,00m ²			
E11.1	ISMERETLEN	Lapburkolat	11,27m ²
E11.2	ISMERETLEN	Parketta	17,55m ²
ÖSSZESEN: 28,82+0,00+0,00+0,00+0,00m ²			
EVI	FÜGGŐFOLYOSÓ	Műkö	28,55m ²
EMELETI ALAPTERÜLET ÖSSZESEN : 293,10+0,00+0,00+0,00+0,00m ²			
ÉPÜLET ALAPTERÜLET ÖSSZESEN: 722,67+6,10+0,00+0,00+0,00m ²			