


MAGDOLNA UTCA 22. FÖLDSZINTI ALAPRAJZ M=1:100

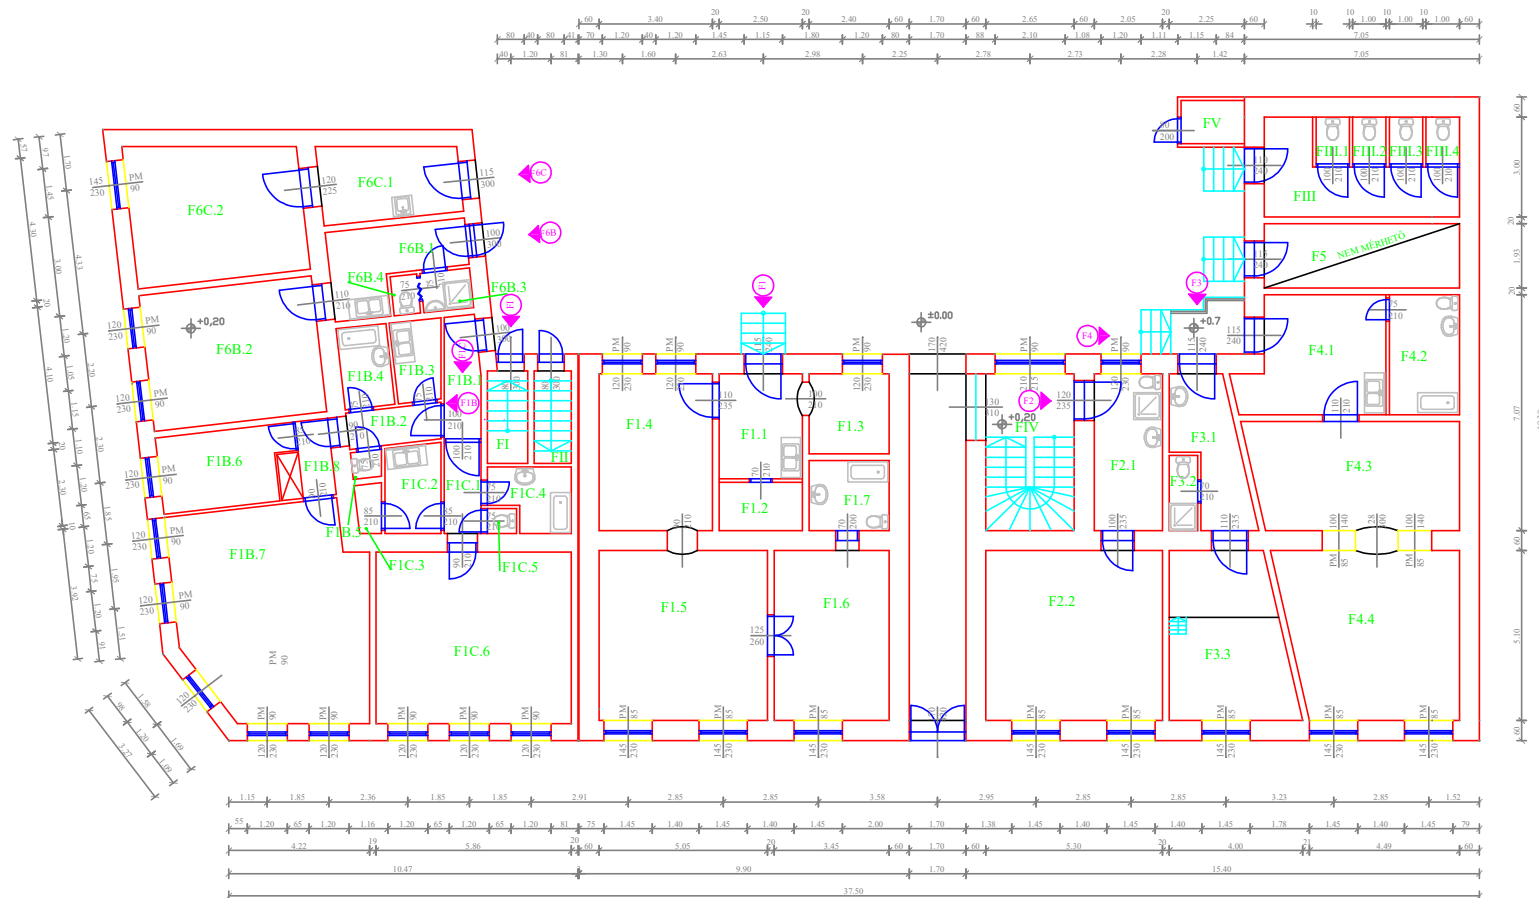

F1.1 KONYHA	Lapburkolat 7,87 m2
F1.2 KAMRA	Lapburkolat 3,62 m2
F1.3 ÉTKEZŐ	Lapburkolat 5,76 m2
F1.4 SZOBA	Parketta 15,98 m2
F1.5 SZOBA	Parketta 25,75 m2
F1.6 SZOBA	Parketta 17,59 m2
F1.7 FÜRDŐSZOBA	Lapburkolat 5,04 m2
ÖSSZESEN:	81,69 +0,00+0,00+0,00+0,00m2
F1B.1 ELŐTÉR	Lapburkolat 3,72 mm2
F1B.2 ELŐSZOBA	Lapburkolat 2,93m2
F1B.3 KONYHA	Lapburkolat 3,35m2
F1B.4 FÜRDŐSZOBA	Lapburkolat 3,71 m2
F1B.5 WC	Lapburkolat 0,72m2
F1B.6 SZOBA	Hajópadló 8,52 m2
F1B.7 SZOBA	Parketta 34,83 m2
F1B.8 GARDEROB	Lapburkolat 2,68 m2
ÖSSZESEN:	60,53+0,00+0,00+0,00+0,00+0,00m2
F1C.1 ELŐSZOBA	Lapburkolat 2,91m2
F1C.2 KONYHA	Lapburkolat 4,33m2
F1C.3 KAMRA	Lapburkolat 1,10m2
F1C.4 FÜRDŐSZOBA	Lapburkolat 4,20m2
F1C.5 WC	Lapburkolat 0,63m2
F1C.6 SZOBA	Parketta 30,10m2
ÖSSZESEN:	43,27+0,00+0,00+0,00+0,00+0,00m2
F2.1 KONYHA	Lapburkolat 9,63m2
F2.2 SZOBA	Lapburkolat 27,03 m2
ÖSSZESEN:	36,66+0,00+0,00+0,00+0,00+0,00m2
F3.1 KONYHA	Lapburkolat 7,84m2
F3.2 FÜRDŐSZOBA	Lapburkolat 1,91 m2
F3.3 SZOBA	Parketta 17,40 m2
ÖSSZESEN:	27,15+6,10+0,00+0,00+0,00+0,00m2
F4.1 KONYHA	Lapburkolat 14,25 m2
F4.2 FÜRDŐSZOBA	Lapburkolat 7,50 m2
F4.3 SZOBA	Parketta 20,25 m2
F4.4 SZOBA	Parketta 25,92 m2
ÖSSZESEN:	67,92+0,00+0,00+0,00+0,00+0,00m2
F5 ISMERETLEN	Műkö 11,27m2
ÖSSZESEN:	11,27+0,00+0,00+0,00+0,00+0,00m2
F6B.1 KONYHA	Lapburkolat 8,11m2
F6B.2 SZOBA	Parketta 21,32 m2
F6B.3 FÜRDŐSZOBA	Lapburkolat 1,75 m2
F6B.4 WC	Lapburkolat 0,94m2
ÖSSZESEN:	32,12+0,00+0,00+0,00+0,00+0,00m2
F6C.1 KONYHA	Parketta 9,17 m2
F6C.2 SZOBA	Parketta 20,80 m2
ÖSSZESEN:	29,97+0,00+0,00+0,00+0,00+0,00m2
F1 PINCE LÉPCSŐ	Műkö 3,42m2
F11 PADLÁS LÉPCSŐ	MÜKÖ 3,10m2
F111 KÖZÖS WC	Lapburkolat 17,55m2
F1V LÉPCSŐHÁZ	Műkö 12,45m2
FV TÁROLÓ	Cementsíttás 2,47m2

FÖLDSZINT ALAPTERÜLET ÖSSZESEN : 429,57+6,10+0,00+0,00+0,00m2

ÉPÜLET ALAPTERÜLET ÖSSZESEN: 722,67+6,10+0,00+0,00+0,00m2