

Ügyiratszám: 16/858-3/2024

Budapest Főváros VIII. kerület Józsefvárosi Önkormányzat Képviselő-testületének
Városüzemeltetési, Közösségfejlesztési és Környezetvédelmi Bizottsága

.....1.9..... sz. napirend

ELŐTERJESZTÉS

A Városüzemeltetési, Közösségfejlesztési és Környezetvédelmi Bizottság
2024. július 02-i rendes ülésére

Tárgy: Javaslat tulajdonosi és közútkezelői hozzájárulás megadására Budapest VIII. kerület Batsányi u. (38720 hrsz.) 10 kV földkábel létesítéséhez

Előterjesztő: dr. Lennert Zsófia irodavezető
Készítette: Ágh László közútkezelő ügyintéző
A napirendet nyilvános ülésen kell tárgyalni.
A döntés elfogadásához egyszerű többség szükséges

Józsefvárosi Polgármesteri Hivatal

Érkezett:	2024 JÚN 26	Szám:	02/185-10/2024
Melléklet:	Ügyintéző:	Kiözmény:	
	Jahn E.	EA.	

Melléklet:

- 1. sz. melléklet: Kérelmek
- 2. sz. melléklet: Műszaki leírás
- 3. sz. melléklet: Helyszínrajz
- 4. sz. melléklet: Tulajdonosi hozzájárulás tervezet
- 5. sz. melléklet: Közútkezelői hozzájárulás tervezet

Tisztelt Városüzemeltetési, Közösségfejlesztési és Környezetvédelmi Bizottság!

I. Tényállás és a döntés tartalmának részletes ismertetése

Az ELMŰ Hálózati Kft. (1132 Budapest, Váci út 72. – 74., adószám: 13804983-2-44, statisztikai számjel: 13804983-3513-113-01, képviseli: Sajtos Sándor) megbízásából a GTF Kft. (székhely: 1131 Budapest, Rokolya utca 1-13. sz., adószám: 12564165-2-41, cégjegyzékszám: 01-09-692800, képviseli: Pendli Gábor) a létesítmény tervezője tulajdonosi és közútkezelői hozzájárulás kérelmet nyújtott be, Budapest VIII. kerület Batsányi u. (38720 hrsz.) 10 kV földkábel létesítéséhez.

Az ELMŰ Hálózati Kft. a Nagyvárad teret érintő középfeszültségű kábelhálózat korszerűsítését, felújítását tervezi. A terv készítésekor a téren folyó építési munkálatok, ill. új igények kielégítésének módjai is figyelembe lettek véve. Az ELMŰ Hálózati Kft. a meglévő földkábelt a bejegyzett vezetékjog alapján kívánja kicserélni, a nyomvonal változtatása nélkül.

A munkálatok érintik az Önkormányzat tulajdonában és kezelésében lévő Budapest VIII. kerület, Batsányi utca (38720 hrsz.) közút- és járdaburkolatát.

I. A betérjesztés indoka

Az előterjesztés tárgyában a döntés meghozatala a Tisztelt Bizottság hatásköre.

II. A döntés célja, pénzügyi hatása

A közterületi kivitelezés megindításához szükséges a tulajdonos Önkormányzat hozzájárulása.

2024 JÚN 26.

12:53 

A döntésnek Önkormányzatunkat érintő további pénzügyi hatása nincs.

III. Jogszabályi környezet

A Városüzemeltetési, Közösségfejlesztési és Környezetvédelmi Bizottság hatásköre a Budapest Főváros VIII. kerület Józsefvárosi Önkormányzat vagyonáról és a vagyon feletti tulajdonosi jogok gyakorlásáról szóló 66/2012. (XII. 13.) önkormányzati rendelete 17. § (2) bekezdésén („A Képviselő-testület és Szervei Szervezeti és Működési Szabályzatáról szóló önkormányzati rendeletben meghatározott bizottság a tulajdonosi joggyakorló.”), valamint Budapest Főváros VIII. kerület Józsefvárosi Önkormányzat Képviselő-testület és Szervei Szervezeti és Működési Szabályzatáról szóló 36/2014. (XI. 06.) önkormányzati rendelete (a továbbiakban: SZMSZ) 7. melléklet 4. pont 4.1.1. alpontján alapul, amely szerint a Városüzemeltetési, Közösségfejlesztési és Környezetvédelmi Bizottság dönt a „közúti közlekedésről szóló törvényben meghatározott tulajdonosi és közútkezelői hozzájárulások megadásáról, megtagadásáról vagy a határidő hosszabbításról, az Önkormányzati tulajdonú és kezelésű utcák meglévő közmű törzshálózataira történő csatlakozásokkal kapcsolatos kérelmek kivételével”.

A tulajdonosi és közútkezelői hozzájárulás a közúti közlekedésről szóló 1988. évi I. tv. 36-43. §-ain, valamint a helyi közutak kezelésének szakmai szabályairól szóló 5/2004. (I. 28.) GKM rendelet melléklet 2.3. pontján alapul.

A Magyarország helyi önkormányzatairól szóló 2011. évi CLXXXIX. törvény (továbbiakban: Mötv.) 60. §-a, az SZMSZ 30. § (1) bekezdése értelmében a döntés egyszerű többséget igényel. Az Mötv. 46. § (1) bekezdése és a 60. §-a, valamint az SZMSZ 13. § (2) bekezdése alapján az előterjesztést a Bizottság nyilvános ülésen tárgyalja.

Fentiek alapján kérem az alábbi határozati javaslat elfogadását.

 2

Határozati javaslat

Budapest Főváros VIII. kerület Józsefvárosi Önkormányzat Képviselő-testülete Városüzemeltetési, Közösségfejlesztési és Környezetvédelmi Bizottságának

...../2024. (VII.02.) számú határozata

tulajdonosi és közútkezelői hozzájárulás megadása Budapest VIII. kerület Batsányi u. (38720 hrsz.) 10 kV földkábel létesítéséhez


Budapest Főváros VIII. kerület Józsefvárosi Önkormányzat Városüzemeltetési, Közösségfejlesztési és Környezetvédelmi Bizottsága úgy dönt, hogy tulajdonosi és közútkezelői hozzájárulását adja az ELMŰ Hálózati Kft. (1132 Budapest, Váci út 72. – 74., adószám: 13804983-2-44, statisztikai számjel: 13804983-3513-113-01, képviseli: Sajtos Sándor) megbízásából a GTF Kft. (székhely: 1131 Budapest, Rokolya utca 1-13. sz., adószám: 12564165-2-41, cégjegyzékszám: 01-09-692800, képviseli: Pendli Gábor), a létesítmény tervezője által benyújtott tárgyi kérelemre, Budapest VIII. kerület Batsányi u. (38720 hrsz.) 10 kV földkábel létesítéséhez az előterjesztés 4. melléklete szerinti tartalommal az alábbiak figyelembevételével:

- jelen tulajdonosi és közútkezelői hozzájárulás Budapest VIII. ker. Batsányi utca (38720 hrsz.) területére terjed ki,
- jelen tulajdonosi és közútkezelői hozzájárulás csak az engedélyező szervek, szakhatóságok előírásainak maradéktalan betartásával, a döntés napjától számított 1 évig érvényes,
- az építetőknek (kivitelezőknek) a munkakezdési (burkolatbontási) hozzájárulást az Önkormányzat honlapjáról letölthető kérelem nyomtatvány adattartalma szerint a mellékletek csatolásával előzetesen meg kell kérni, és az abban foglaltakat maradéktalanul be kell tartani,
- téli üzemben burkolatbontási engedélyt kiadni alapvetően november 15. előtt és március 15. utáni munkakezdéssel lehet. Ettől eltérni, csak külön kérelemre és külön elbírálással lehet figyelembe véve az alkalmazott technológiát és azt, hogy a téli időszakban nyitott munkagödör, vagy munkaárok baleseti veszélyforrást nem okozhat, síkosságmentesítésére az engedélyesnek külön figyelmet kell fordítania,
- kötelezi a kivitelezőt a bontási helyek megfelelő minőségben történő helyreállítására, melyre a beruházó/kivitelező közösen 5 év garanciát vállal.

Felelős: polgármester
Határidő: 2024. július 08.

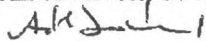
A döntés végrehajtását végző szervezeti egység: Kerületgazdálkodási Ügyosztály
Városüzemeltetési és Zöldprogram Iroda

Budapest, 2024. június 25.

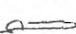

dr. Lennert Zsófia
irodavezető



KÉSZÍTETTE: KERÜLETGAZDÁLKODÁSI ÜGYOSZTÁLY VÁROSÜZEMELTETÉSI ÉS ZÖLDPROGRAM IRODA


LEÍRTA: ÁGH LÁSZLÓ 

PÉNZÜGYI FEDEZETET IGÉNYEL/NEM IGÉNYEL, IGAZOLÁS:

JOGI KONTROLL: 

Törőcsik Edit

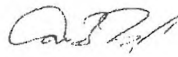
ELLENŐRIZTE:

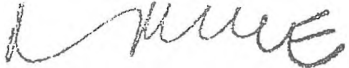

DR. LEHOCZKY BALÁZS
ALJEGYZŐ

BETERJESZTÉSRE ALKALMAS:


DR. TÖRŐCSIK EDIT JULIANNA
JEGYZŐ

JÓVÁHAGYTA:


CAMARA-BERECZKI FERENC MIKLÓS
A VÁROSÜZEMELTETÉSI, KÖZÖSSÉGFEJLESZTÉSI
ÉS KÖRNYEZETVÉDELMI BIZOTTSÁG ELNÖKE


4



152-1666101

A DOKUMENTUMOT DIGITÁLIS
ALÁÍRÁSSAL LÁTTA EL:



AVDH Bélyegző

Azonosító: EPAPIR-20240607-8765

Küldő	Dátum:	2024.06.07
Viselt név:	Hivatkozási szám:	
Születési név:	Azonosító:	EPAPIR-20240607-8765
Anyja neve:	Témacsoport azonosító:	ONKORM_IGAZGATAS
Születési hely:	Témacsoport neve:	Önkormányzati igazgatás
Születési idő:	Ügytípus azonosító:	ONK_VAGYONKEZ ELES
Nem természetes személy neve:	GTF Kft.	Ügytípus neve: Az önkormányzat tulajdonával kapcsolatos tulajdonosi, vagy kezelési ügyek

Nem természetes személy adószáma: 12564165

Címzett

BUDAPEST FŐVÁROS VIII. KERÜLET JÓZSEFVÁROSI ÖNKORMÁNYZAT
1082, Budapest
Baross utca 63-67

Tárgy:

tulajdonosi hozzájárulás kérése, VIII. Batsányi u. (38720 hrsz.) 10kV földkábel létesítés

Levél tárgya: tulajdonosi hozzájárulás kérése, VIII. Batsányi u. (38720 hrsz.) 10kV földkábel létesítés

Tisztelt Városüzemeltetési Osztály!

Társaságunk készíti a „Nagyvárad tér környéki középvezettségű kábelhálózat rekonstrukciója, 10kV-os földkábel létesítése" c. kiviteli tervét.

Kérjük, hogy a megküldött dokumentációk alapján a kerületet érintő területre (VIII. Batsányi u. [belt. 38720 hrsz.]) a tulajdonosi hozzájárulást megadni szíveskedjenek

(párhuzamosan a közútkezelői hozzájárulást is megkértük)

Köszönettel:

Benkő Zoltán tervező

Mellékletek a mellékelt pdf-ek.

Benkő Zoltán

villamos hálózat tervező

Mellékletek száma: 2

Fájlnév	Méret	Elhelyezkedés	Fájl SHA-256 lenyomata
EB_27482_485_rajzok.pdf	686.1 kB	KRX/OCD/Payload/I D-2	8056FF648D262B0 9222B839646DFEA E7EB7BDD79F20A 8C44885B291E1C6 236B9
EB_27482_485_mulle_VIII.pdf	778.2 kB	KRX/OCD/Payload/I D-3	CD8DA1DB134DFE 85EDF0386BB88FA 554F9B46F4B0B35 8047D35EAC53F5B C2057





A DOKUMENTUMOT DIGITÁLIS
ALÁÍRÁSSAL LÁTTA EL.

AVDH Bélyegző



Azonosító: EPAPIR-20240607-8692

Küldő	Dátum:	2024.06.07	
Viselt név:	Hivatkozási szám:		
Születési név:	Azonosító:	EPAPIR-20240607-8692	
Anyja neve:	Témacsoport azonosító:	ONKORM_IGAZGATAS	
Születési hely:	Témacsoport neve:	Önkormányzati igazgatás	
Születési idő:	Ügytípus azonosító:	ONK_TELEPULESK EP	
Nem természetes személy neve:	GTF Kft.	Ügytípus neve:	Településképi és városépítési ügyek
Nem természetes személy adószáma:	12564165		

Címzett

BUDAPEST FŐVÁROS VIII. KERÜLET JÓZSEFVÁROSI ÖNKORMÁNYZAT
1082, Budapest
Baross utca 63-67

Tárgy:

közútkezelői hozzájárulás kérése, VIII. Batsányi u. (38720 hrsz.) 10kV
földkábel létesítés

Levél tárgya: közútkezelői hozzájárulás kérése, VIII. Batsányi u. (38720 hrsz.) 10kV
földkábel létesítés

Tisztelt Városüzemeltetési Osztály!

Társaságunk készíti a „Nagyvárad tér környéki középfeszültségű kábelhálózat
rekonstrukciója, 10kV-os földkábel létesítése" c. kiviteli tervét.

Kérjük, hogy a megküldött dokumentációk alapján a kerületet érintő területre, Batsányi u. járda (VIII. Batsányi u. [belt. 38720 hrsz.]) a közútkezelői hozzájárulást megadni szíveskedjenek

(párhuzamosan a tulajdonosi hozzájárulást is megkértük)

Az Orczy út úttest és járda vonatkozásában a Budapest Közút Zrt. hozzájárulását megkértük.

Köszönettel:

Benkő Zoltán tervező

Mellékletek a mellékelt pdf-ek.

Benkő Zoltán

villamos hálózat tervező

Mellékletek száma: 2

Fájlnév	Méret	Elhelyezkedés	Fájl SHA-256 lenyomata
EB_27482_485_rajzok.pdf	686.1 kB	KRX/OCD/Payload/I D-2	8056FF648D262B0 9222B839646DFEA E7EB7BDD79F20A 8C44885B291E1C6 236B9
EB_27482_485_mulle_VIII.pdf	778.2 kB	KRX/OCD/Payload/I D-3	CD8DA1DB134DFE 85EDF0386BB88FA 554F9B46F4B0B35 8047D35EAC53F5B C2057

Benkő Zoltán
8

L. sz. melléklet

GTF

TERVEZŐ FŐVÁLLALKOZÓ KFT.

1131 BUDAPEST ROKOLYA U. 1-13

TEL: 349-17-40 FAX: 412-10-02

e-mail: info@gtfkft.hu



**Budapest VIII. Batsányi u. - Orczy út, közepfeszültségű kábelhálózat
rekonstrukciója,
10kV-os földkábel létesítése**

KIVITELI TERV

Megbízó:

ELMŰ Hálózati Kft.
1132 Budapest Váci út 72-74.

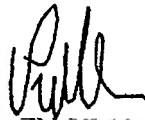
Irányító tervező:

Benkő Zoltán 
Kamarai szám: EN-VI 01-11017

Társtervező:

-

Ellenőr:

Pendli Gábor 
Kamarai szám: EN-VI 13-10355

Munkaszám: 223130; 223228

Sepland azonosító: EB-27482; EB-27485

Budapest, 2024. február



MŰSZAKI LEÍRÁS:

ELOSZTÓI ENGEDÉLYES:	ELMŰ Hálózati Kft. 1132 Budapest Váci út 72-74.
MEGBÍZÓ:	ELMŰ Hálózati Kft. Beruházási Osztály 1132 Budapest Váci út 72-74.
MEGBÍZÁS TÁRGYA:	Budapest VIII. Batsányi u. - Orczy út, középfeszültségű kábelhálózat rekonstrukciója, 10kV-os földkábel létesítése
TERVEZŐ:	Benkő Zoltán (EN-VI 01-11017) GTF Tervező és Fővállalkozó Kft. 1131 Budapest, Rokolya utca 1-13. telefon: 349-1740, fax: 412-1002

Előzmények:

Az ELMŰ Hálózati Kft. a Nagyvárad teret érintő középfeszültségű kábelhálózat korszerűsítését, felújítását tervezi. A terv készítésekor a téren folyó építési munkálatok, ill. új igények kielégítésének módjai is figyelembe vettek véve. Az ELMŰ Hálózati Kft. a meglévő földkábel a bejegyzett vezetékjog alapján kívánja kicserélni, a nyomvonal változtatása nélkül.

A kiviteli terv készítésével az ELMŰ Hálózati Kft. Elosztóhálózati Beruházási Osztály a GTF Kft-t bízta meg.

Az új közcélú földkábel adatai: (GTF-KL01/24 számú rajz szerint):

Névleges feszültség:	3×11 kV
Áram neme:	3 fázisú, 50 Hz periódusú váltakozó áram
Érintésvédelem:	IT (védőföldelés)
Érintett vonal neve:	"Mester/CSAR" (23241)-(20309)-25313 "Üllői/NÉPL" (20081)-22313
Tervezett kábel:	2db NA2X2Y 3×1×240RM/25 mm ² 10 kV
Tervezett nyomvonalhossz:	209,0 m
Tervezett kábelhossz:	209,0+215,0 m

Környezet:

Az érintett terület aszfalt burkolatú úttest és járda, valamint díszburkolat. A villamos létesítmény veszélyt a környezetre nem jelent. Kivitelezéskor különös gondot kell fordítani a talaj védelmére. Törekedni kell a környezetbarát technológiák alkalmazására. Kivitelezés után a burkolatot az eredeti állapotának megfelelően helyre kell állítani. A munkaterületet rendezett és tiszta állapotban kell visszaadni rendeltetésének.

Biztonsági övezet:

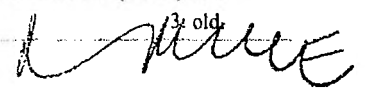
6.§ (2) Földben elhelyezett vezeték biztonsági övezete mindkét oldalon a vezeték névleges feszültségétől függően

- a.) 35 kV-nál nem nagyobb névleges feszültség esetén 1 méter, a vezeték szélső pontjától vízszintesen és nyomvonalára merőlegesen mért távolságokra lévő függőleges síkokig terjed.

Nyomvonal leírása:

A VIII. Batsányi utcában az Orczy u. torkolathoz közel tüzemel a 22313/10 és 25313/10 sz. tr. állomás. Az állomásból a meglévő 10kV-os kábeleket (20081/10 felé - **K1**, 20309/10 felé - **K4a**) cserélni kell. A nyomvonal az állomásoktól az Orczy utat a Batsányi u. vonalában fűrással keresztezi. A keresztezésnél a fel kell tární a 20309/10 tr. állomás felé menő kábeleket, és a 25313/10 (**K4a**) ill.

Msz: T223130; 223228. SEPLAND: EB-27482; EB-27485


3. old.
10

23241/10 (K4b) felé menő új kábelekkel egyenesbe kell kötni (ÖK10-11). A nyomvonal az Orczy út páratlan oldalán halad tovább a Nagyváradi tér felé. A parkoló bejáratának vonalában ágazik le a meglévő kábel a 23241/10 sz. tr. állomás felé. A cserélt K4b kábelt itt egyenesbe kell kötni az elmenő kábelvéggel (ÖK3). A tervezett kábelek NA2XS2Y 3×1×240RM/25 10 kV típusúak. (GTF-KL-01/24 sz. rajz)

A kábelfektetéssel érintett járdaszakasz burkolata aszfalt ill. díszkő. A burkolat felszedésére és visszaépítésére nagy gondot kell fordítani. A járdában csak kézi földmunka végezhető, mivel ott vízvezeték, gázvezeték, csatorna, távközlési hálózatok (T-Com, UPC, GTS, Trafficom), ELMŰ optika, nagy-, közép-, és kis- és középvezetékű, valamint közvilágítási hálózata található, valamint a víz, gáz, csatorna bekötővezetékek.

A kábeleket az MSZ 13207 számú szabványban előírtak szerint kell fektetni. Közmű keresztezésénél, amennyiben a megközelítésre és keresztezésre előírt szabványos távolságok nem tarthatók, a kábeleket védőcsőbe kell vezetni úgy, hogy a védőcső vége mindkét irányban minimum 0,5-0,5 méterrel legyen a keresztezés vonalától.

Érintett helyrajzi számok, tulajdonosok:

38720 hrsz. címe: 1089 Budapest, Batsányi u.
művelési ága: kivett közterület
tulajdoni hányad: 1/1
tulajdonos: Budapest Józsefváros Önkormányzata
1082 Budapest, Baross u. 63-67.

35929/2 hrsz. címe: 1089 Budapest, Orczy út
művelési ága: kivett közterület
tulajdoni hányad: 1/1
tulajdonos: Budapest Főváros Önkormányzata
1051 Budapest, Városház u. 9-11.



11

ÁLTALÁNOS RÉSZ

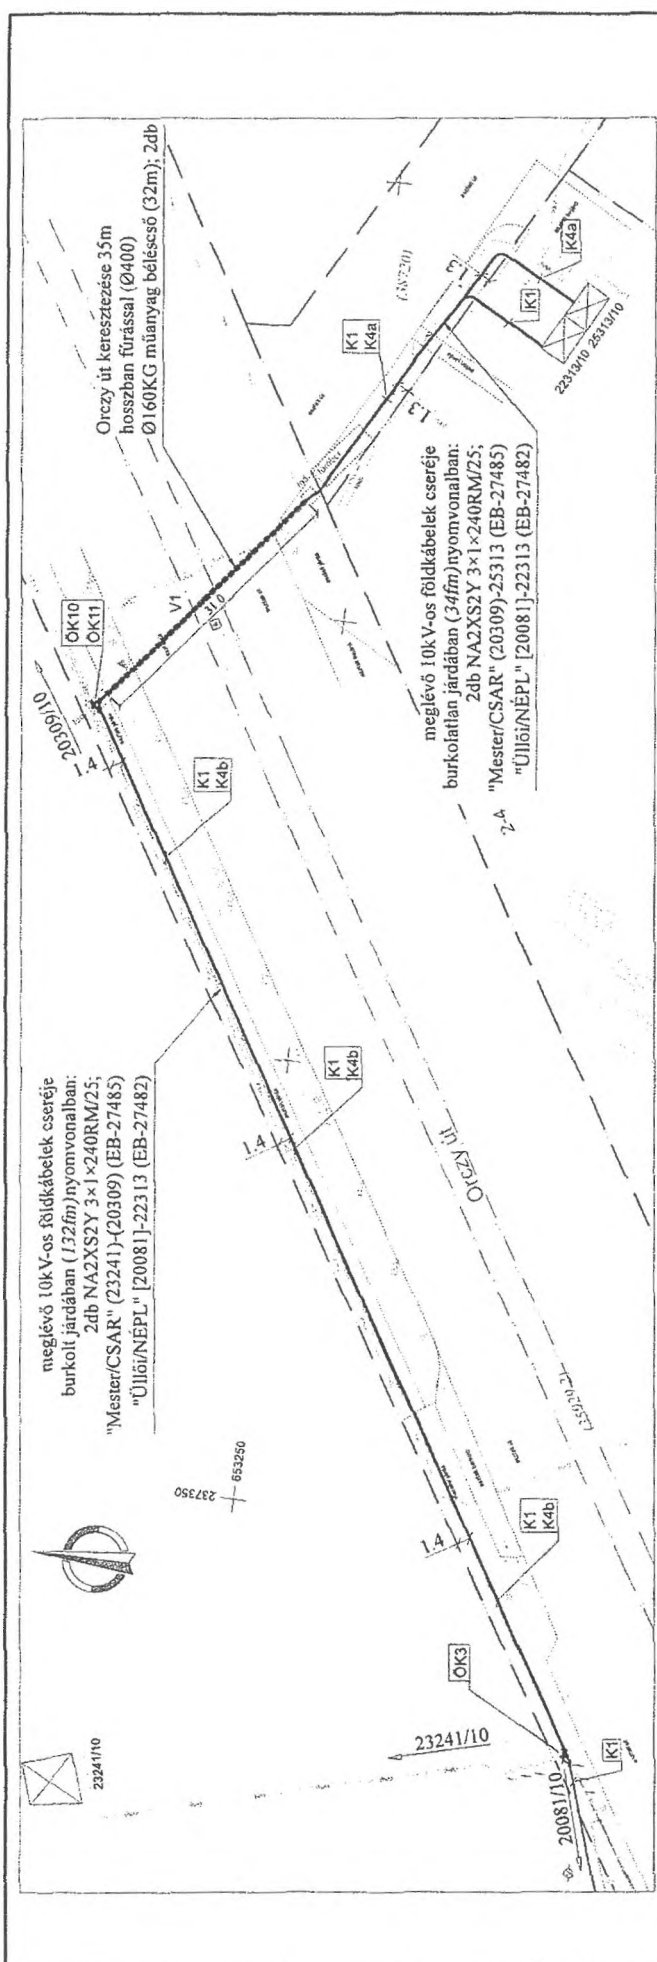
1. 10KV-OS KÁBELHÁLÓZAT LÉTESÍTÉS ÁLTALÁNOS LEÍRÁSAI

- A 10kV-os kábeleket járda alatt 0,6 m mélyen homokágyban műanyag elválasztó-elem és kábelfedlap alkalmazásával jelzőszalaggal kell fektetni a szomszédos közművektől való biztonságos elkülönítés érdekében.
- A kábel járdában történő elhelyezése a kutatógödrök készítése során nyert információk alapján helyszíni tervezői bejegyzés alapján változhat.
- Útkeresztezésnél kábelenként 1-1db KG200 védőcsövet kell lehelyezni min. 1 méter mélyen, valamint +1db védőcsövet tartalékként.
- A védőcsövek mindkét irányban 0,5-0,5m-vel lógjanak túl az útszegélyen.
- Kábelfektetésnél az MSZ 13207 előírásai maradéktalanul betartandók.
- A földmunkavégzés során feltárt beazonosíthatóan holt kábeleket el kell távolítani.
- Kábelárok ásást csak kézi erővel szabad végezni kábelárok ásó gép alkalmazása tilos!
- Az állomásba való kábelbehúzás után a kábelbevezető nyílást vízmentesen tömíteni kell.
- Burkolatokat önkormányzati előírásoknak megfelelően kell helyreállítani.
- Gépjárműbehajtók keresztezése során kábelenként 1-1db KG 200 védőcső fektetése szükséges. Tartalék védőcső fektetésére nincs szükség.

2. ÉRINTÉSVÉDELME:

Az érintésvédelem módja 10 kV-on IT rendszerű védőföldelés. A földelések kialakítását, ellenőrzését az MSZ 2364-410, MSZ HD 60364-4-41:2000, MSZ HD 61364-5-54:2007 szabványok szerint kell végezni. Az alkalmazott megoldás feleljen meg szabványban és az üzemeltető előírásaiban foglaltaknak.

Kábelhálózat földelése: A kábelt a vonatkozó technológiai utasítás szerint kell szerelni. A kábelek összekötésekor a kábelárnyékolás folytonosságát biztosítani kell. A kábelhálózaton a kábel mindkét végén a fémköpenyt le kell földelni. A kivezetett fémköpeny szerkezetet a végelzáró tartószerkezetéhez kell rögzíteni.



Megjegyzés:
 A tervezett kábel fektetési mélysége járdában -0,6m homokágyban, A kábel felett (30 cm) "Vigyázz! Erősáramú kábel!" feliratú jelzőszalagot kell fektetni. A kábel fektetése során az MSZ 19207 szabványban foglalt előírásokat maradéktalanul be kell tartani. Közműkereszteszéseknel, amennyiben a szabványos védőtávolságok nem tartható, úgy a kábel védőcsőbe kell húzni! A gázvezeték 1m távolságot tartani kell! A kábelárók ásása csak kézi erővel történhet!

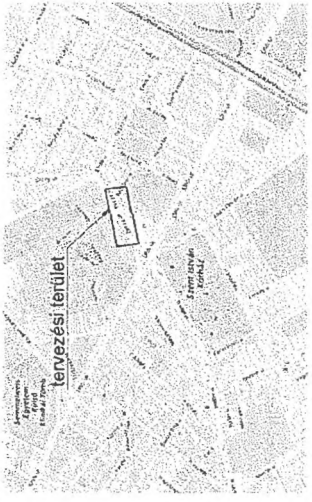
JELKULCSOK
 Tervezett 10kV-os kábel nyomvonal
 Tervezett Ø200 KG védőcső
 ELMŰ 10kV-os földkábel
 villamos vágány földrészlet határ
 kerítés, korlát

Kábelleltár

Tervelet	SEPLAND	hossz (m)	nyomv.	hossz (m)
K1	EB-27482	[20081/10]	22313/10	203,0
K4a	EB-27485	25313/10	OK10 (20309/10)	473,0
K4b	EB-27485	OK11 (20309/10)	OK3 (23241/10)	84,0
			NA2XS2Y 3x1x240RM/25	130,0

Védőcsövek

KPE Ø160	hossz
V1: 2db	32,0



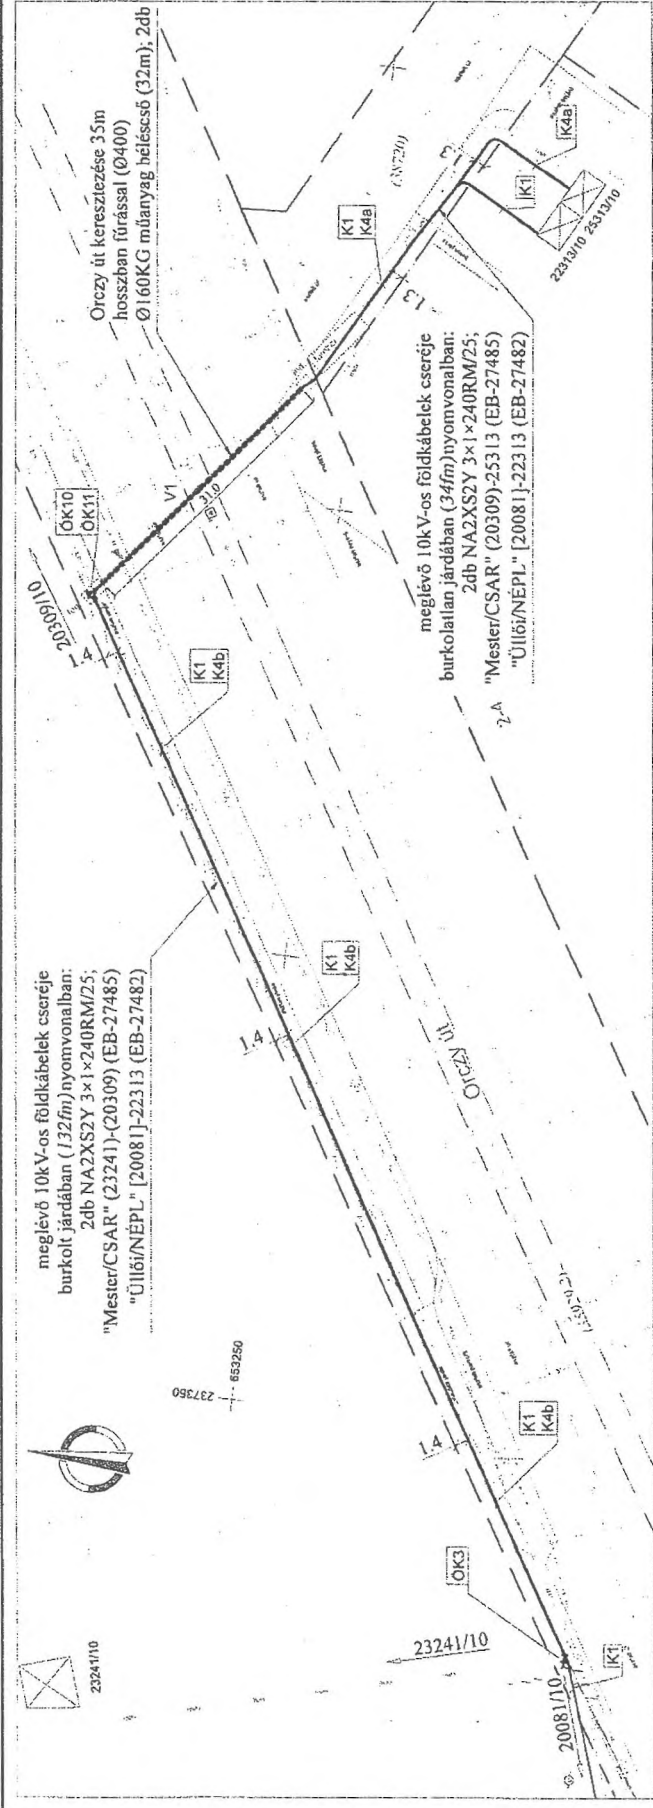
Névleges feszültség: 3x11kV-50Hz
 Érintésvédelem: Védőföldelés (IT)

GTF Tervező Fővállalkozó Kft.
 1131. Budapest, Rákolyi u. 1-13
 Tel/fax: 06-1/249-1740, Mobil: 30672-3096 Email: info@gtf.hu

SEPLAND:	EB-27482	Munkaszám:	223130
	EB-27485		23378
Tervező:	Balog Zoltán	Nyomvonal:	209/m
	EB-V1-1011	Lépték:	1:500
Új ver. dátum:		Verzió:	1,0
Dátum:	2024. 02	Rajzszám:	GTF-JR01/24

Bp. IX. Ernő u. - Nagyvárud tér - VIII. Újlöi út, Orczy út - Batsányi u., közép. kábelhálózat rekonstrukció 10kV-os földkábel létesítése Orczy út - Batsányi u. helyszínről

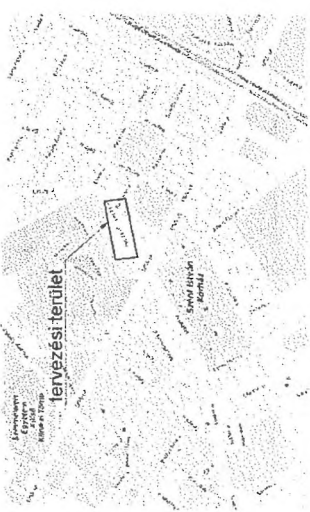
Handwritten signature: R. M. ME



Megjegyzés:
 A tervezett kábel fektetési mélysége járdában -0.6.m homokgyámban. A kábel felett (30 cm) "Vigyázz! Erősáramú kábel!" feliratú jelzőszalagot kell fektetni. A kábel fektetése során az MSZ 13207 szabványban foglalt előírásokat maradéktalanul be kell tartani. Közműkereszteknél, amennyiben a szabványos védőtávolságok nem tartható, úgy a kábel védőcsőbe kell húzni! A gázvezetékől 1m távolságot tartani kell! A kábelárók ásása csak kézi erővel történhet!

JELKULCSOK

- V1 Tervezett 10kV-os kábel nyomvonal
- V2 Tervezett 0200 KG védőcső
- V3 ELMŰ 10kV-os, 1kV-os, közvil. földkábel, hírközlés
- V4 Vízvezeték nyomvonala
- V5 Gázvezeték nyomvonala (kis/kisközépr)
- V6 Csatorna hálózat nyomvonala
- V7 Távkozlási nyomvonal, Telekom, Vodafone
- V8 Távkozlási, forgalomirányítási álep., NSNT, Yunex
- V9 BKV erősáramú kábel
- V10 Távírási vezetékek
- V11 villamos vágány
- V12 földírási határ
- V13 kerítés, korlát



Kábelaitár

Tervejel	SEPLAND	hossza	hova	tipus	nyomv.	hossz (m)
K1	EB-27482	[2008 I/10]	22313/10	NA2XS2Y 3x1x240RM/25	203.0	473.0
K4a	EB-27485	25313/10	OK10 (20309/10)	NA2XS2Y 3x1x240RM/25	78.0	84.0
K4b	EB-27485	OK11 (20309/10)	OK3 (23241/10)	NA2XS2Y 3x1x240RM/25	130.0	130.0

Védőcsövek

KPE Ø160	hossz:
V1: 2db	32.0

Névleges feszültség: 3x11kV~50Hz
 Érintésvédelem: Védőföldelés (IT)

GTF Tervező Fővállalkozó Kft.
 1131. Budapest, Reklitsa u. 1-13.
 Tel/Fax: 06-1-349-1740, Móhál: 30/632-3096 Email: info@gtf.hu

SEPLAND:	EB-27482	Munkaszám:	23241
Tervező:	Reklitsa	NYomv./hossz:	200fm
Tervezve:	RS-VI (0-1-1012)	Lépték:	1:500
Új ver. dátum:	2024.02	Verzió:	1.0
Dátum:	2024.02	Palatizszám:	GTF-KI.01/24

Bp. IX. Ernő u. - Nagyvárad tér - VIII. Üllői út, Orczy út - Batsányi u., közepi kábelhálózat rekonstrukció 10kV-os földkábel létesítése Orczy út - Batsányi u. összközműves nyomvonalrajz

Értesítés a GTF KFT. kérésére készült, eredet: 2024.02.14. 2:17:24PM UTC+2, módosít: 2024.02.14. 2:17:24PM UTC+2, módosít: 2024.02.14. 2:17:24PM UTC+2

Handwritten signature



BUDAPEST FŐVÁROS VIII. KERÜLET
JÓZSEFVÁROSI POLGÁRMESTERI
HIVATAL

KERÜLETGAZDÁLKODÁSI ÜGYOSZTÁLY
VÁROSÜZEMELTETÉSI ÉS ZÖLDPROGRAM
IRODA

GTF Kft.

Budapest

Rokolya utca 1-13.
1131

Iktatószám: 16/858-4/2023

Ügyintéző: Ágh László

Telefon: 06-1-4592-230

e-mail: agh.laszlo@jozsefvaros.hu

Tárgy: Tulajdonosi hozzájárulás megadása Budapest VIII. kerület Batsányi u. (38720 hrsz.) 10 kV földkábel létesítéséhez

Tisztelt Kérelmező!

Hivatkozva a tárgyi ügyben érkezett megkeresésükre értesítem, hogy a Budapest Főváros VIII. kerület Józsefvárosi Önkormányzat Képviselő-testületének Városüzemeltetési, Közösségfejlesztési és Környezetvédelmi Bizottsága/2024 (VII. 02.) határozatával megadta a

TULAJDONOSI HOZZÁJÁRULÁSÁT

Ügyiratszám: 16/858-4/2023

Kérelmező / megrendelő: GTF Kft. / ELMŰ Hálózati Kft.

A Városüzemeltetési, Közösségfejlesztési és Környezetvédelmi Bizottság tulajdonosi hozzájárulását adja az ELMŰ Hálózati Kft. (1132 Budapest, Váci út 72. – 74., adószám: 13804983-2-44, statisztikai számjel: 13804983-3513-113-01, képviseli: Sajtos Sándor) megbízásából a GTF Kft. (székhely: 1131 Budapest, Rokolya utca 1-13. sz., adószám: 12564165-2-41, cégjegyzékszám: 01-09-692800, képviseli: Pendli Gábor) mint a létesítmény tervezője által benyújtott tárgyi kérelemre Budapest VIII. kerület Batsányi u. (38720 hrsz.) 10 kV földkábel létesítéséhez.

Jelen tulajdonosi hozzájárulás a beruházót (építtetőt) nem mentesíti az építéshez szükséges egyéb szakhatósági és hatósági engedélyek beszerzése alól,

- a tulajdonosi hozzájárulás a Batsányi utca (38720 hrsz.) járda és útburkolatának munkálatokkal érintett területeire terjed ki,
- **A hozzájárulás kiterjed a bontási és építési tevékenység minden szakterületére.**
- az építtetőnek (kivitelezőnek) a munkakezdési (burkolatbontási) hozzájárulást kell kérni az Önkormányzat honlapjáról letölthető nyomtatvány adattartalmának megfelelően, a szükséges mellékletek csatolásával, és az abban foglaltakat maradéktalanul be kell tartani,

[Handwritten signature]



BUDAPEST FŐVÁROS VIII. KERÜLET
JÓZSEFVÁROSI POLGÁRMESTERI
HIVATAL

KERÜLETGAZDÁLKODÁSI ÜGYOSZTÁLY
VÁROSÜZEMELTETÉSI ÉS ZÖLDPROGRAM
IRODA

- kötelezi a kivitelezőt a bontási helyek megfelelő minőségben történő helyreállítására, melyre a beruházó/kivitelező közösen 5 év garanciát vállal,

Az engedélyes köteles a munkák (helyreállítás) elkészültéről a közterület tulajdonosát írásban értesíteni.

Jelen tulajdonosi hozzájárulás csak az engedélyező szervek, szakhatóságok előírásainak maradéktalan betartásával, a döntés napjától számított 1 évig érvényes.

Budapest, 2024. július

Pikó András
polgármester

Kapják:

1. Címzett
2. Irattár



BUDAPEST FŐVÁROS VIII. KERÜLET
JÓZSEFVÁROSI POLGÁRMESTERI
HIVATAL

KERÜLETGAZDÁLKODÁSI ÜGYOSZTÁLY
VÁROSÜZEMELTETÉSI ÉS ZÖLDPROGRAM
IRODA

GTF Kft.

Budapest

Rokolya utca 1-13.
1131

Iktatószám: 16/858-5/2024

Ügyintéző: Ágh László

Telefon: 06-1-4592-230

e-mail: agh.laszlo@jozsefvaros.hu

Tárgy: Közútkezelői hozzájárulás megadása Budapest VIII. kerület Batsányi u. (38720 hrsz.) 10 kV földkábel létesítéséhez

KÖZÚTKEZELŐI HOZZÁJÁRULÁS

A Városüzemeltetési, Közösségfejlesztési és Környezetvédelmi Bizottság a ...2024. (VII. 02.) határozatában úgy dönt, hogy közútkezelői hozzájárulását adja az ELMŰ Hálózati Kft. (1132 Budapest, Váci út 72. – 74., adószám: 13804983-2-44, statisztikai számjel: 13804983-3513-113-01, képviseli: Sajtos Sándor) megbízásából a GTF Kft. (székhely: 1131 Budapest, Rokolya utca 1-13. sz., adószám: 12564165-2-41, cégjegyzékszám: 01-09-692800, képviseli: Pendli Gábor) a létesítmény tervezője által benyújtott tárgyi kérelemhez, Budapest VIII. kerület Batsányi u. (38720 hrsz.) 10 kV földkábel létesítéséhez.

A közútkezelői hozzájárulást – az alábbi feltételekkel és kikötésekkel – megadom.

Jelen hozzájárulás a Budapest Főváros VIII. kerület Józsefváros Önkormányzatának tulajdonában és kezelésében lévő Batsányi utca (38720 hrsz.) út-, és járdaburkolatának munkálatokkal érintett területére terjed ki.

- jelen közútkezelői hozzájárulás a beruházót (építtetőt) nem mentesíti az építéshez szükséges egyéb szakhatósági és hatósági engedélyek beszerzése alól,
- az építtetőnek (kivitelezőnek) a munkakezdési (burkolatbontási) hozzájárulást kell előzetesen kérni a közútkezelői hozzájáruláshoz mellékelt adatlapon,
- A hozzájárulás kiterjed a bontási és építési tevékenység minden szakterületére.
- téli burkolatbontási tilalom figyelembevételével engedélyt kiadni alapvetően március 15. – november 15. közötti munkakezdéssel lehet. Ettől eltérni, csak külön kérelemre és külön elbírálással lehet figyelembe véve az alkalmazott technológiát, azt hogy a téli időszakban nyitott munkagödör, vagy munkaárok baleseti veszélyforrást nem okozhat, síkosság-mentesítésére az engedélyesnek külön figyelmet kell fordítania.

A VIII. Batsányi utcában az Orczy u. torkolathoz közel üzemel a 22313/10 és 25313/10 sz. tr. állomás. Az állomásból a meglévő 10kV-os kábeleket (20081/10 felé - K1, 20309/10 felé – K4a) cserélni kell. A nyomvonal az állomásoktól az Orczy utat a Batsányi u. vonalában fűréssal keresztezi. A keresztezésnél a feltárják a 20309/10 tr. állomás felé menő kábeleket, és a 25313/10 (K4a) ill. Msz: T223130; 223228, SEPLAND: EB-27482; EB-27485 4. old. 23241/10 (K4b) felé menő új kábelekkel egyenesbe kötik (ÖK10-11). A nyomvonal az Orczy út páratlan oldalán halad tovább a Nagyváradi tér felé. A parkoló bejáratának vonalában ágazik le a meglévő kábel a 23241/10 sz. tr. állomás felé. A cserélt K4b kábelt itt egyenesbe

[Handwritten signature]
1
12



kell kötni az elmenő kábelvéggel (ÖK3). A tervezett kábelek NA2XS2Y 3×1×240RM/25 10 kV típusúak. (GTF-KL-01/24 sz. rajz)

A kábelfektetéssel érintett járdaszakasz burkolata aszfalt ill. díszkő. A burkolat felszedésére és visszaépítésére nagy gondot kell fordítani. A járdában csak kézi földmunka végezhető, mivel ott vízvezeték, gázvezeték, csatorna, távközlési hálózatok (T-Com, UPC, GTS, Trafficom), ELMŰ optika, nagy-, közép-, és kis- és középfeszültségű, valamint közvilágítási hálózata található, valamint a víz, gáz, csatorna bekötővezetékek.

A kábeleket az MSZ 13207 számú szabványban előírtak szerint kell fektetni. Közmű keresztezésénél, amennyiben a megközelítésre és keresztezésre előírt szabványos távolságok nem tarthatók, a kábeleket védőcsőbe kell vezetni úgy, hogy a védőcső vége mindkét irányban minimum 0,5-0,5 méterrel legyen a keresztezés vonalától.

A bontással érintett járda burkolatot az alábbi rétegrenddel kell helyreállítani, a...

járda teljes szélességében:

- 15 cm fagyálló homokos kavics ágyazat Trg. 95%
- 10 cm C12/15-32/F1 beton alap tömörítve
- 3 cm MA-4 öntött aszfalt kopóréteg

útpálya:

- 20 cm fagyálló homokos kavics ágyazat Trg. 95%
- 25 cm C12/15-32/F1 beton alap
- 7 cm AC 22(F) hengerelt aszfalt kötőréteg
- 5 cm AC 11 (F) hengerelt aszfalt kopóréteg

szegély:

- 10 cm homokos kavics
- 10 cm C20/25-32/F1 alapperenda
- 25/30/15 egy bet. szegélyelem, cem. hab. hézag oldalmegtámasztás

A bontással esetlegesen érintett útszegélyt a meglévővel azonos szegélyelemekkel kell helyreállítani. Az útszegélyt beton alapperendával kell megtámasztani mindkét oldalról és a szegély melletti sávban az útpályát is helyre kell állítani.

A szegélyelemeket C20/25-32/F1 szilárdságú betongerendába kell ágyazni, a gerendák utókezeléséről gondoskodni kell.

A munka elkészültét követően a műszaki átadás-átvételre a közútkezelőt meg kell hívni.

Az egyes nyomvonal jellegű építményszerkezetek kötelező alkalmassági idejéről szóló 12/1988. (XII. 27.) ÉVM-IpM-KM-MÉM-KVM együttes rendelet alapján az útpálya szerkezeti rétegek (a kopóréteg nélkül) és burkolatszegélyekre vonatkozó kötelező alkalmassági idő 10 év; a járdák, térburkolatok, és az utak kopórétegeire vonatkozó kötelező alkalmassági idő 5 év.



BUDAPEST FŐVÁROS VIII. KERÜLET
JÓZSEFVÁROSI POLGÁRMESTERI
HIVATAL

KERÜLETGAZDÁLKODÁSI ÜGYOSZTÁLY
VÁROSÜZEMELTETÉSI ÉS ZÖLDPROGRAM
IRODA

Ezen tulajdonosi és közútkezelői hozzájárulás a beruházót (építtetőt) nem mentesíti az építéshez szükséges egyéb szakhatósági és hatósági engedélyek beszerzése alól.

A tulajdonosi és közútkezelői hozzájárulást kérő személyében beállott változást fenti számra hivatkozással az engedélyes köteles szintén bejelenteni. A hozzájárulás idegen területek igénybevételére nem jogosít, és nem mentesíti az engedélyest az egyéb, más jogszabályok által előírt szükséges engedélyek és hozzájárulások beszerzési kötelezettsége alól.

A fővárosi közműfejlesztések, útfelújítások és egyéb forgalmi átrendeződések operatív összehangolása érdekében a fővárosi helyi közutak kezelésének és üzemeltetésének szakmai szabályairól, továbbá az útépitések, a közterületet érintő közmű-, vasút- és egyéb építések és az útburkolatbontások szabályozásáról szóló 34/2008. (VII. 15.) Főv. Kgy. Rendelet alapján történő munkavégzés tervezése és folyamatos koordinációja érdekében a közterületen végzendő munkák munkakezdési hozzájárulását csak a „TKM program”-ban rögzített (Tervezett Közterületi Munkák) munkákhoz lehet kérni és kiadni. A tervezett közterületi munkát a KÉP rendszerben (k.) a kérelmezőnek kell rögzítenie.

A munkakezdési hozzájárulási kérelmet a TKM rendszerben történt rögzítés után lehet befogadni, a kérelemhez csatolni kell a rögzítést igazoló ID azonosítót nyomtatott formátumban.

Ezen hozzájárulás a döntés napjától számított egy évig érvényes.

A közútkezelői hozzájárulás ellen önálló jogorvoslatnak nincs helye. Az igénybevételét kérő a hozzájárulás megtagadása miatt vagy a megállapított feltételekkel szemben a közlekedési hatósághoz fordulhat.

INDOKOLÁS

Az ELMŰ Hálózati Kft. (1132 Budapest, Váci út 72. – 74., adószám: 13804983-2-44, statisztikai számjel: 13804983-3513-113-01, képviseli: Sajtos Sándor) **megbízásából a GTF Kft.** (székhely: 1131 Budapest, Rokolya utca 1-13. sz., adószám: 12564165-2-41, cégjegyzékszám: 01-09-692800, képviseli: Pendli Gábor) **a létesítmény tervezője tulajdonosi és közútkezelői hozzájárulás kérelmet nyújtott be, Budapest VIII. kerület Batsányi u. (38720 hrsz.) 10 kV földkábel létesítéséhez.**

A munkafolyamatok érintik az Önkormányzat tulajdonában és kezelésében lévő Budapest VIII. kerület, Batsányi utca (38720 hrsz.) közút- és járdaburkolatát.

A kérelemhez benyújtott mellékletek alapján hozzájárulásomat a rendelkező részben tett kikötésekkel megadtam.

Hozzájárulásomat a közúti közlekedésről szóló 1988. évi I. törvény (a továbbiakban: Kkt.) és a helyi közutak kezelésének szakmai szabályairól szóló 5/2004. (I. 28.) GKM rendelet melléklet 2.3. pontja alapján adtam ki.



A kezelői hozzájárulásban foglalt feltételekkel szemben, illetve azok megváltoztatása érdekében a Budapest Fővárosi Kormányhivatal Műszaki Engedélyezési és Mérésügyi Főosztályhoz (Cím: 1124 Budapest, Németvölgyi út 37-39.) lehet kérelemmel fordulni, mely hatóság döntéséig a munkálatok nem kezdhetők meg.

A Kkt. alapján:

„36. § (1) A közút felbontásához, annak területén, az alatt vagy felett építmény vagy más létesítmény (a továbbiakban együtt: építmény) elhelyezéséhez, a közút területének egyéb nem közlekedési célú elfoglalásához (a továbbiakban együtt: nem közlekedési célú igénybevétel) a közút kezelőjének a hozzájárulása szükséges. A hozzájárulásban a közút kezelője feltételeket írhat elő.

(2) Az igénybevételt kérő a hozzájárulás megtagadása miatt vagy a megállapított feltételekkel szemben a közlekedési hatósághoz fordulhat, amely az igénybevételt engedélyezheti, illetőleg a feltételeket módosíthatja.

(3) Ha a közút területének nem közlekedési célú igénybevétele valamely hatóság engedélyéhez kötött építmény elhelyezése céljára szükséges, a nem közlekedési célú igénybevételről is - a közút kezelőjének hozzájárulásával - az építési (létesítési) engedélyezési eljárásban kell határozni. Amennyiben az igénybevételt kérő a hozzájárulás megtagadását vagy a hozzájárulásban előírt feltételeket sérelmesnek tartja, a közút területének nem közlekedési célú igénybevételéről az engedélyező hatóság a közlekedési hatóság szakhatósági nyilatkozata alapján dönt.”

Hatásköröm és illetékességem a helyi közutak kezelésének szakmai szabályairól szóló 5/2004. (I. 28.) GKM rendelet melléklet 2.3. pontja írja elő:

„2.3. Közútkezelői hozzájárulások kiadása

A közútkezelői hozzájárulások kiadása a jegyző (főjegyző) feladatkörébe tartozik.”

Budapest, 2024. július „ „

dr. Törőcsik Edit Julianna
jegyző nevében és megbízásából

Borbás Gabriella
ügyosztályvezető

Értesül:

1. Címzett
2. Irrattár