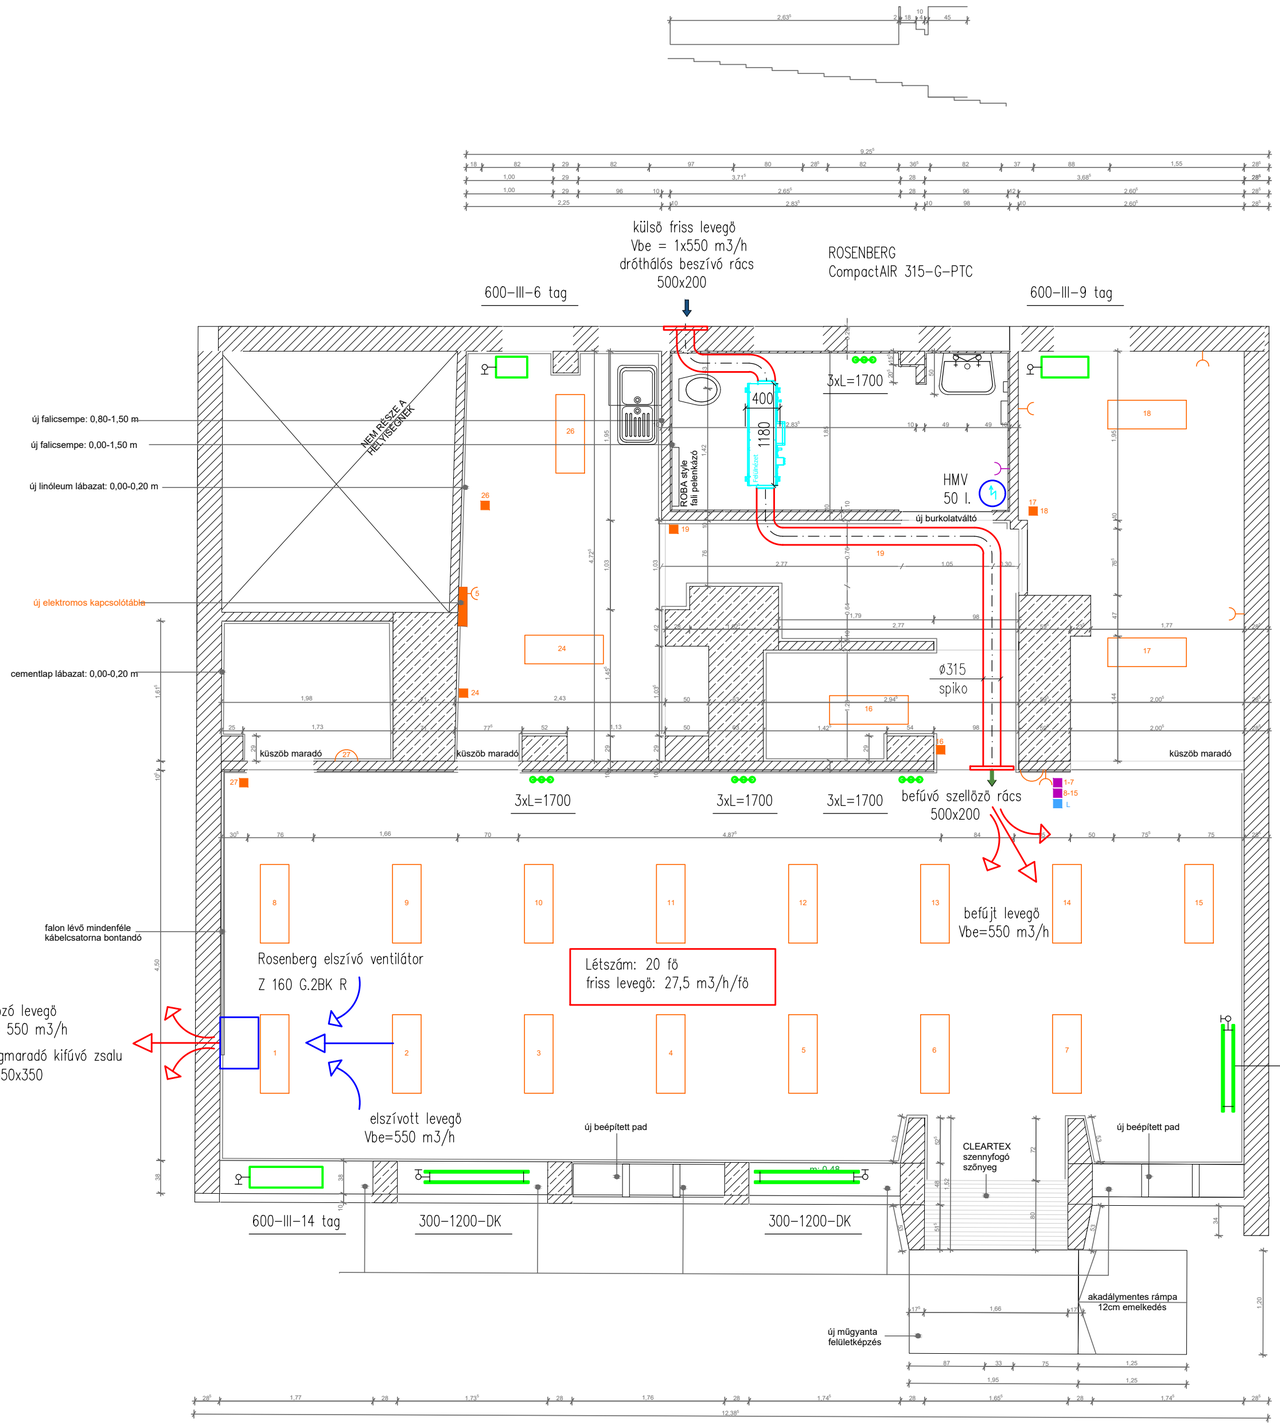

Kapcsolódó tervszámok:

TERV :	JÓZSEFVÁROSI KÖZÖSSÉGI HELY KIALAKÍTÁSA		
CÍM :	1089 BUDAPEST, KÁLVÁRIA TÉR 21.		
	TERV: Légtechnika és fűtés szerelés Kiviteli terve FÖLDSZINT ALAPRAJZ		RAJZSZÁM: G-LT-F-00
KIVITELEZŐ:			
A kiviteli tervet készítette : Greenvest-Forum kft. PÁL JÓZSEF G-13-1697	DÁTUM: 2024. november 22.	LAPMÉRET: 594x420	M=1:50