

Ügyiratszám: 1454/2024

Ügyintéző

Telefon:

E-mail:

HATÓSÁGI SZERZŐDÉS KÖZTERÜLET-HASZNÁLATRÓL

amely az általános közigazgatási rendtartásról szóló 2016. évi CL. törvény (a továbbiakban: Ákr.) 92. §-ában, valamint a mozgóképről szóló 2004. évi II. törvény (a továbbiakban: Mktv.) 35. § (1) bekezdésében foglalt felhatalmazás alapján, a közterületek és az állami tulajdonban álló ingatlanok filmforgatási célú használatának részletes szabályairól szóló 302/2016. (X.13.) Kormányrendelet (a továbbiakban: Korm.rend.) szerint létrejött

egyrészt a Location Office Kft. (a továbbiakban: „Hatóság”, székhelye: 1145 Budapest, Róna utca 174., cégjegyzékszám: 01 09 064822 adószám: 10311332-2-42; az MBH-nál vezetett bankszámlaszám: 10300002-10703208-00024900, képviseli: dr. Radványi Réka ügyvezető)

másrészt a Gold Films Kft. (a továbbiakban: „Kérelmező”, székhelye: 1151 Budapest, Károlyi Sándor út 158.; cégjegyzékszám: 01 09 284041; adószám: 25592445-2-42; bankszámlaszám: 10918001-00000088-65230213, képviselő: képviselőre meghatalmazott elektronikus levélcíme: kapcsolattartó személy telefonszáma:

mint Szerződő Felek között az alulírott napon és helyen az alábbi feltételek mellett:

1. A Szerződés tárgya

1.1 A Kérelmező filmforgatási célú közterület-használati kérelmet terjesztett elő a Hatóságnál.

1.2 A Kérelmező által igénybe venni kívánt közterület (a továbbiakban: „Közterület”) igénybevételének célja, időtartama, terjedelme:

Sorszám	Helyszín a közterületeken	Cél (forgatás, technikai kiszolgálás, stáb parkolás, kiürítés, közlekedés elől elzárt terület)	Használat ideje	Napok száma	Terület nagysága (m ²)
1.	Budapest, VIII. ker. Dologház utca 4-12. előtt parkolósáv	K	2025.01.16.	1	140
2.	Budapest, VIII. ker. Dologház utca 4-12. előtt parkolósáv	T	2025.01.17-19.	3	140
3.	Budapest, VIII. ker. Dologház utca 2. előtt parkolósáv	K	2025.01.17.	1	100
4.	Budapest, VIII. ker. Dologház utca 1-5. előtt parkolósáv	K	2025.01.17.	1	170

5.	Budapest, VIII. ker. Dologház utca 2. előtt parkolósáv	T	2025.01.18-19.	2	100
6.	Budapest, VIII. ker. Dologház utca 1-5. előtt parkolósáv	T	2025.01.18-19.	2	170
7.	Budapest, VIII. ker. Dologház utca 4-12. előtt parkolósáv	T (töredéknap)	2025.01.20.	1	140
8.	Budapest, VIII. ker. Dologház utca 2. előtt parkolósáv	T (töredéknap)	2025.01.20.	1	100
9.	Budapest, VIII. ker. Dologház utca 1-5. előtt parkolósáv	T (töredéknap)	2025.01.20.	1	170

1.3. A Közterület tulajdonosa: **Budapest Főváros VIII. kerület Józsefváros Önkormányzata** (a továbbiakban: „**Önkormányzat**”, székhelye: 1082 Budapest, Baross u. 63-67., képviseli **Pikó András** polgármester).

1.4. Az 1.2. pontban meghatározott közterület-használatra vonatkozó **engedélyt** a Hatóság a 2. pontban szabályozott feltételekkel **megadja**.

1.5 A Hatóság a Kérelmező kérelme alapján megállapította, hogy a Szerződés megkötésének az Ákr.-ben és az Mktv.-ben foglalt feltételei fennállnak, a kérelem tartalma a hivatkozott jogszabályoknak megfelel.

1.6. A szerződés az Önkormányzat jóváhagyásával válik érvényessé a jelen szerződés 5.1. pontjában meghatározottakra tekintettel.

1.7. A szerződés a Kérelmező és Önkormányzat között történt előzetes szóbeli, írásbeli egyeztetés alapján került megkötésre. Amennyiben a Kérelmező módosító kérelmet nyújtott be, illetve a Kérelmező az Önkormányzattal a módosításról előzetesen egyeztetett a jelen szerződés ezen tartalommal jött létre.



2. Közterület-használati díj megfizetése, fizetési feltételek

2.1. Az Önkormányzat a Közterületnek a Szerződés szerinti használatát legfeljebb az Mktv. 3. mellékletnek megfelelő mértékben meghatározott díj ellenében biztosíthatja.

2.2. A Közterület használatáért megállapított díj a tulajdonosi joggyakorlót illeti meg. Kérelmező vállalja, hogy közterület-használati díjat (a továbbiakban: „**Díj**”) fizet az Önkormányzat **11784009-15508009-10040007** számú számlaszámára, melyet a jelen Szerződés aláírását követően 8 napon belül egy összegben, átutalással kiegyenlít.


2.3. A Díj mértéke a terület igénybevételének célja és időtartama, valamint az igénybe venni tervezett terület nagysága alapján:

Sorszám	Cél	Díjmérték (Ft/m ² /nap)	Idő (nap)	Terület (m ²)	Nettó összeg (Ft)
---------	-----	---------------------------------------	--------------	------------------------------	----------------------

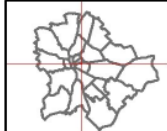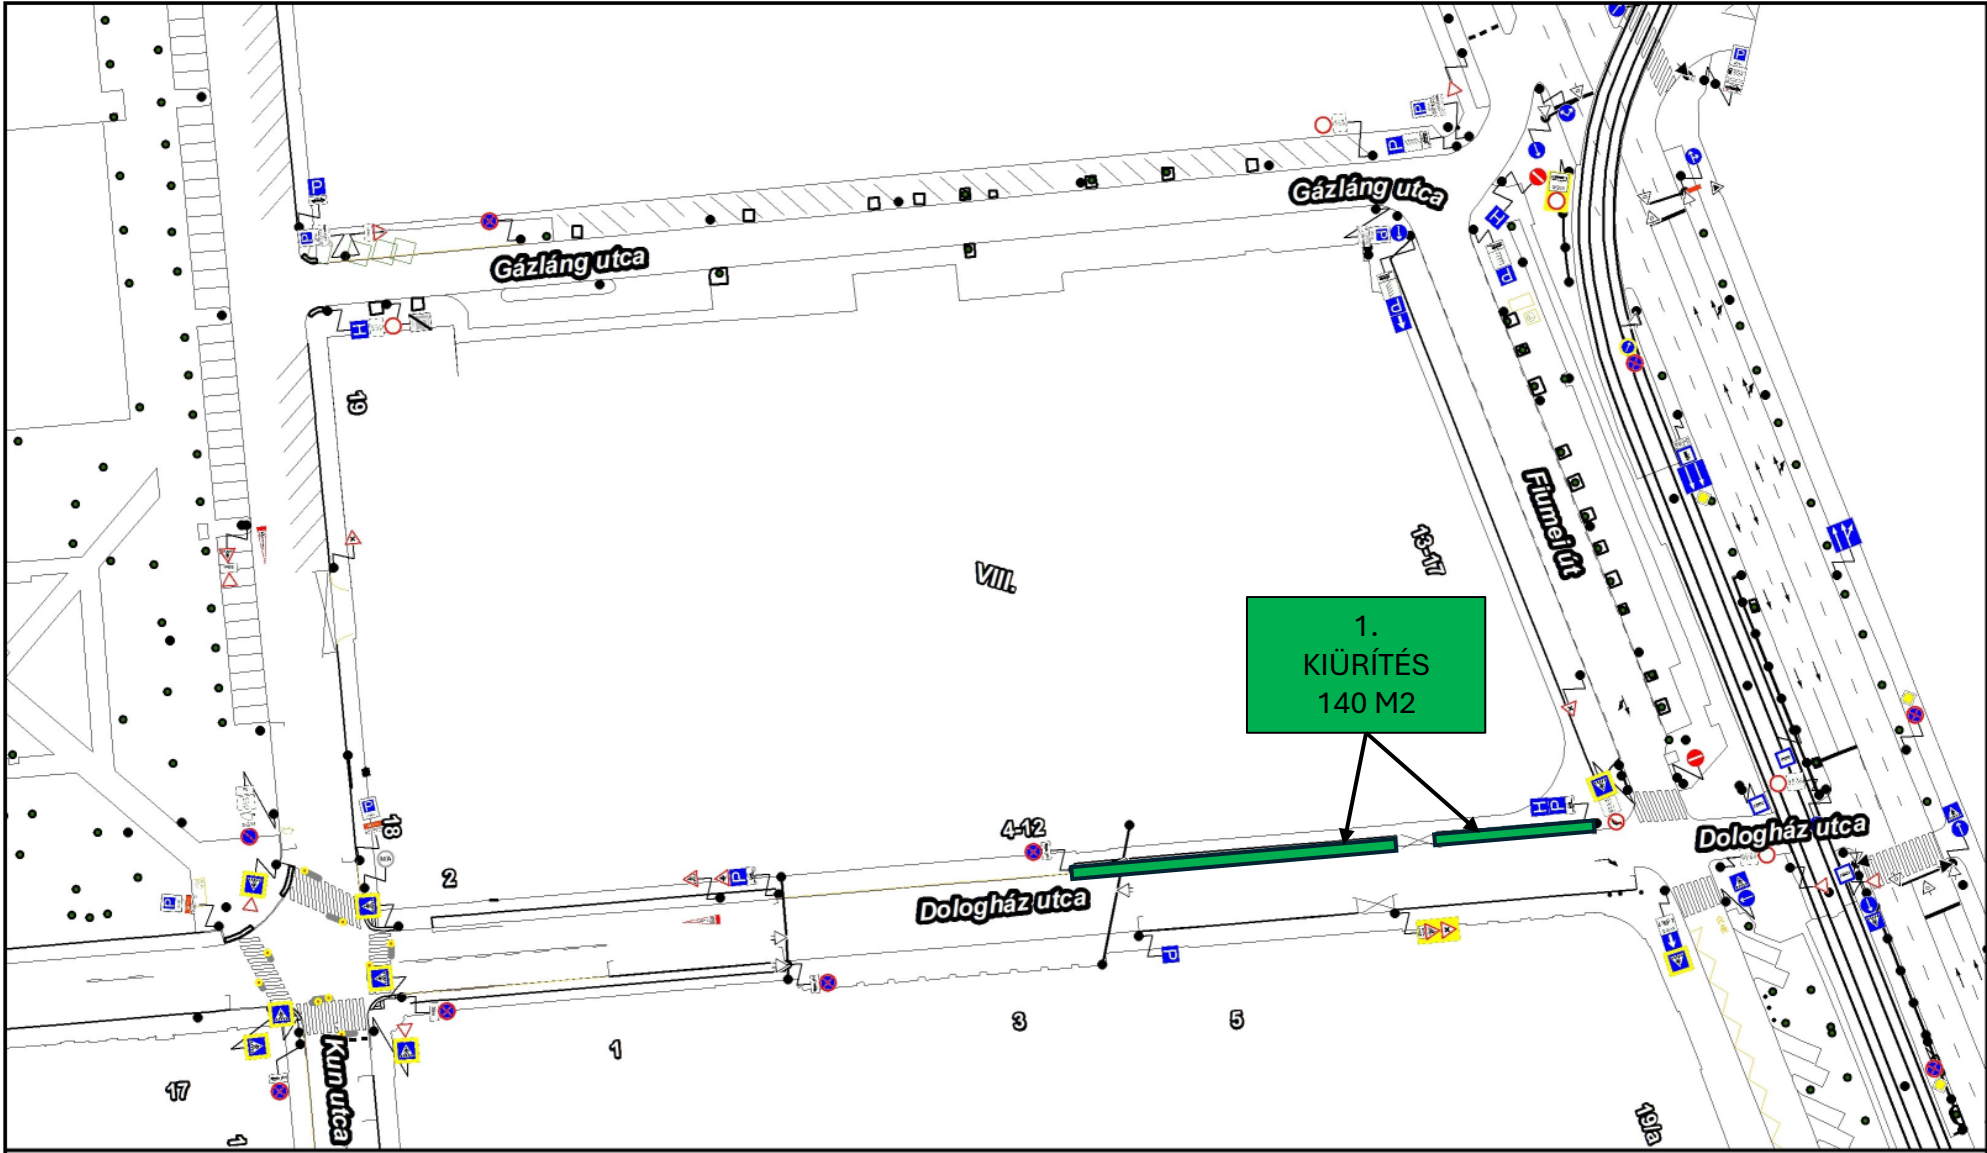



A térkép tájékoztató jellegű, másolata semmilyen hivatalos eljárásban nem használható fel! Az ingatlanok közhiteles adatait a földhivatalok szolgáltatják.
Engedélyszám: FF/232/1/2015

Készítette: SZABÓ Szilvia (Budapest Közút)

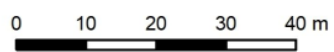


1:1 000



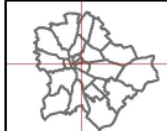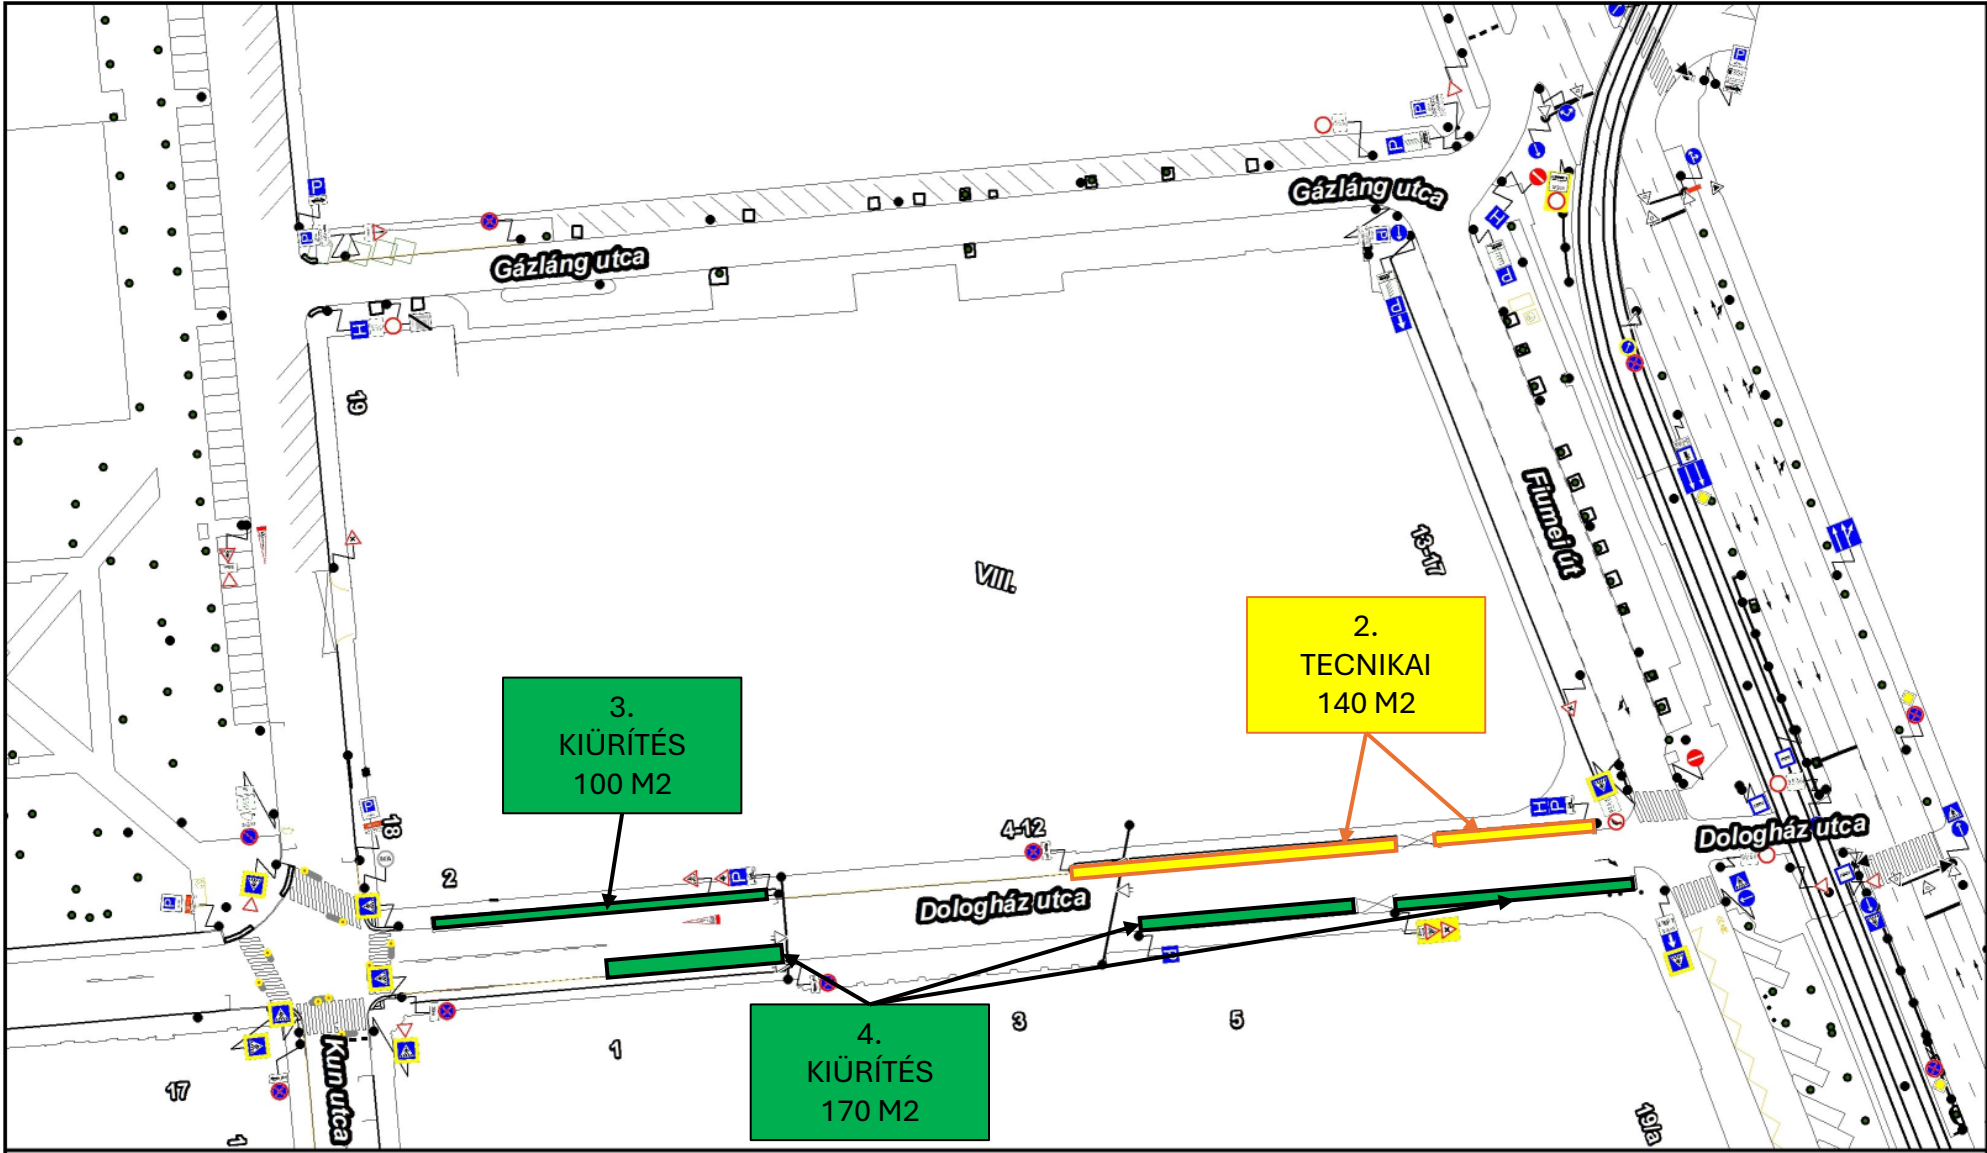

A térkép tájékoztató jellegű, másolata semmilyen hivatalos eljárásban nem használható fel! Az ingatlanok közhiteles adatait a földhivatalok szolgáltatják.
Engedélyszám: FF/232/1/2015



Készítette: SZABÓ Szilvia (Budapest Közút)

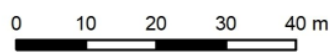

1:1 000




2025.01.18-19. – GOLD FILMS KFT, 8. KERÜLET

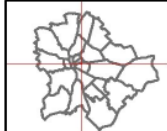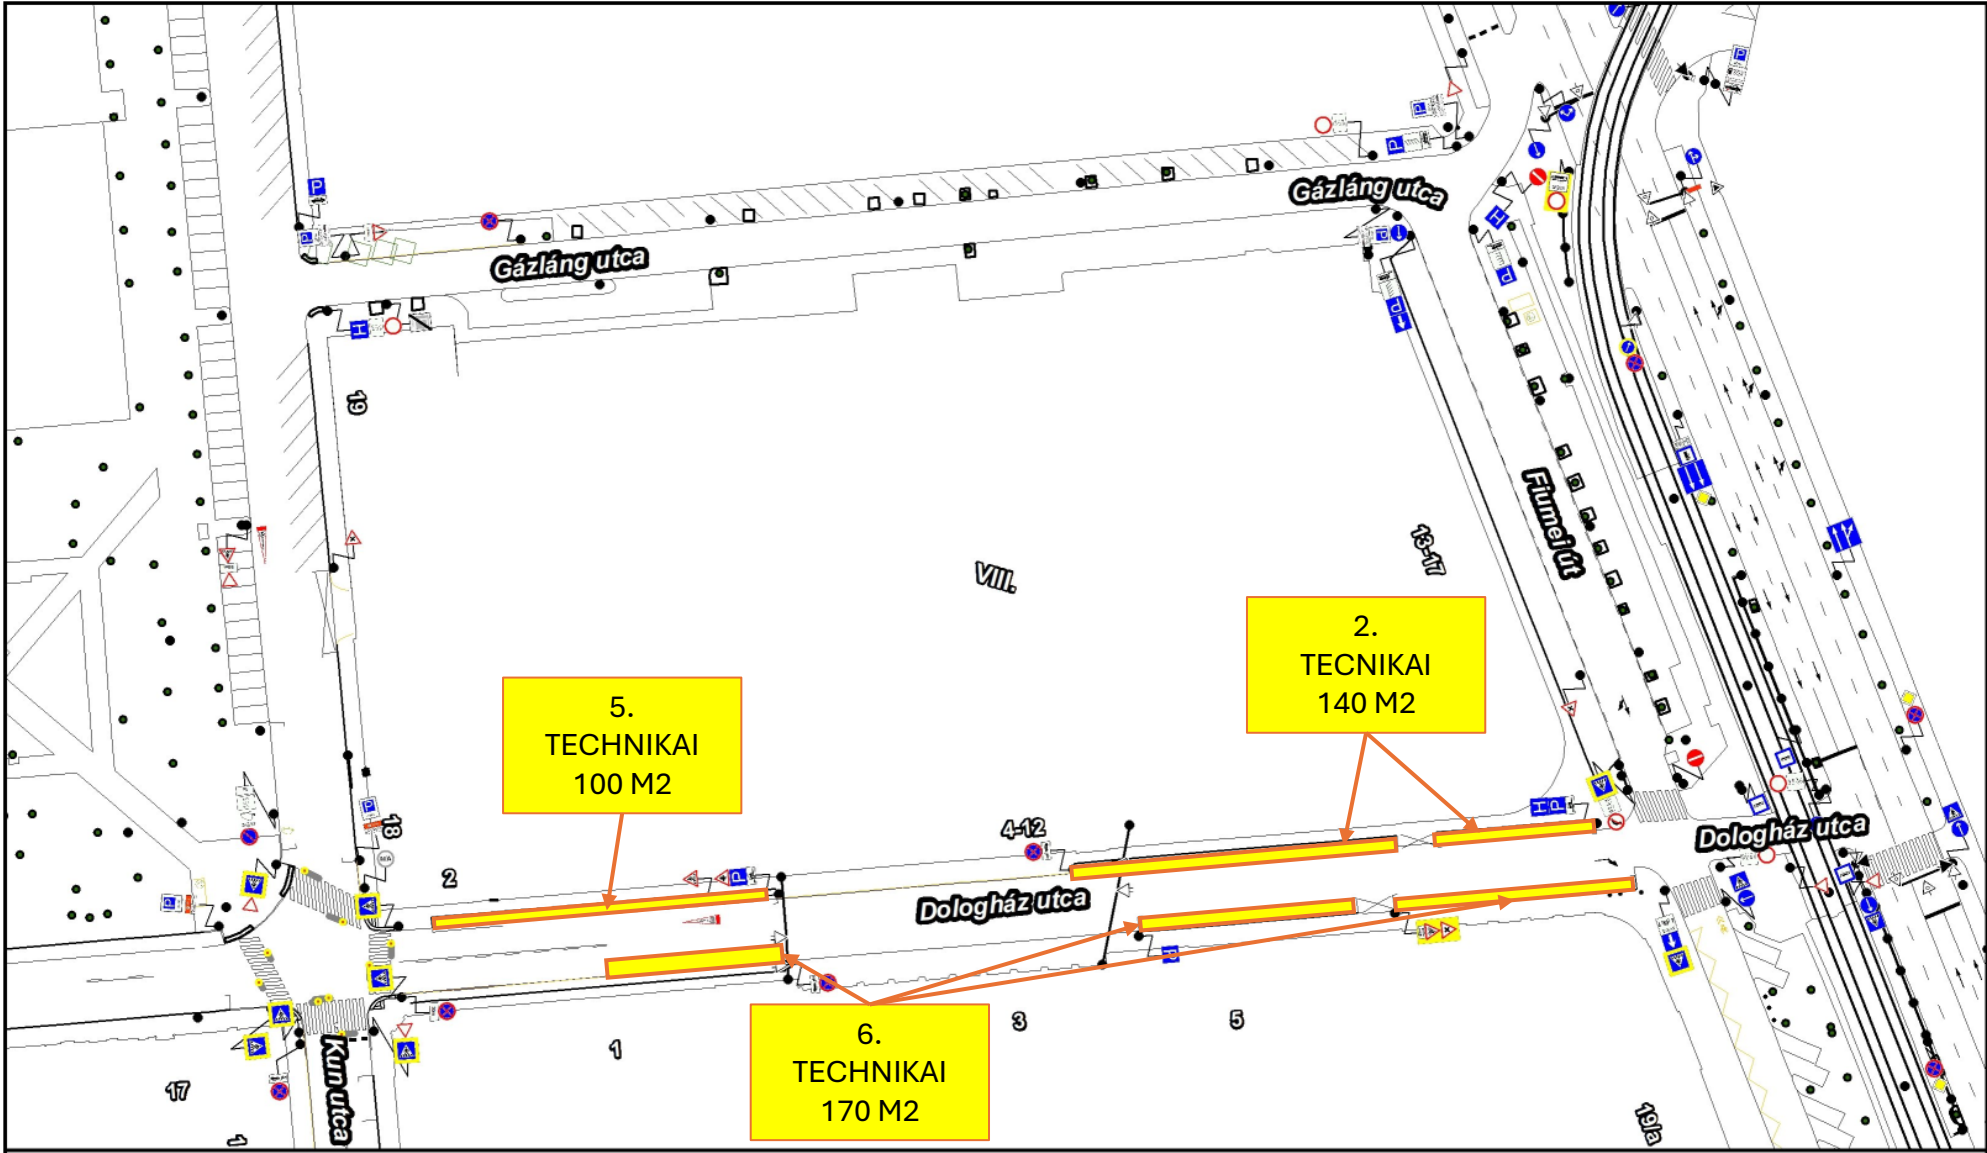

A térkép tájékoztató jellegű, másolata semmilyen hivatalos eljárásban nem használható fel! Az ingatlanok közhiteles adatait a földhivatalok szolgáltatják.
Engedélyszám: FF/232/1/2015



Készítette: SZABÓ Szilvia (Budapest Közút)

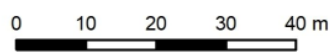

1:1 000




2025.01.20. – TÖREDÉKNAP REGGEL 6-IG, GOLD FILMS KFT, 8. KERÜLET

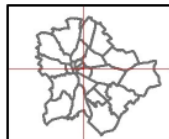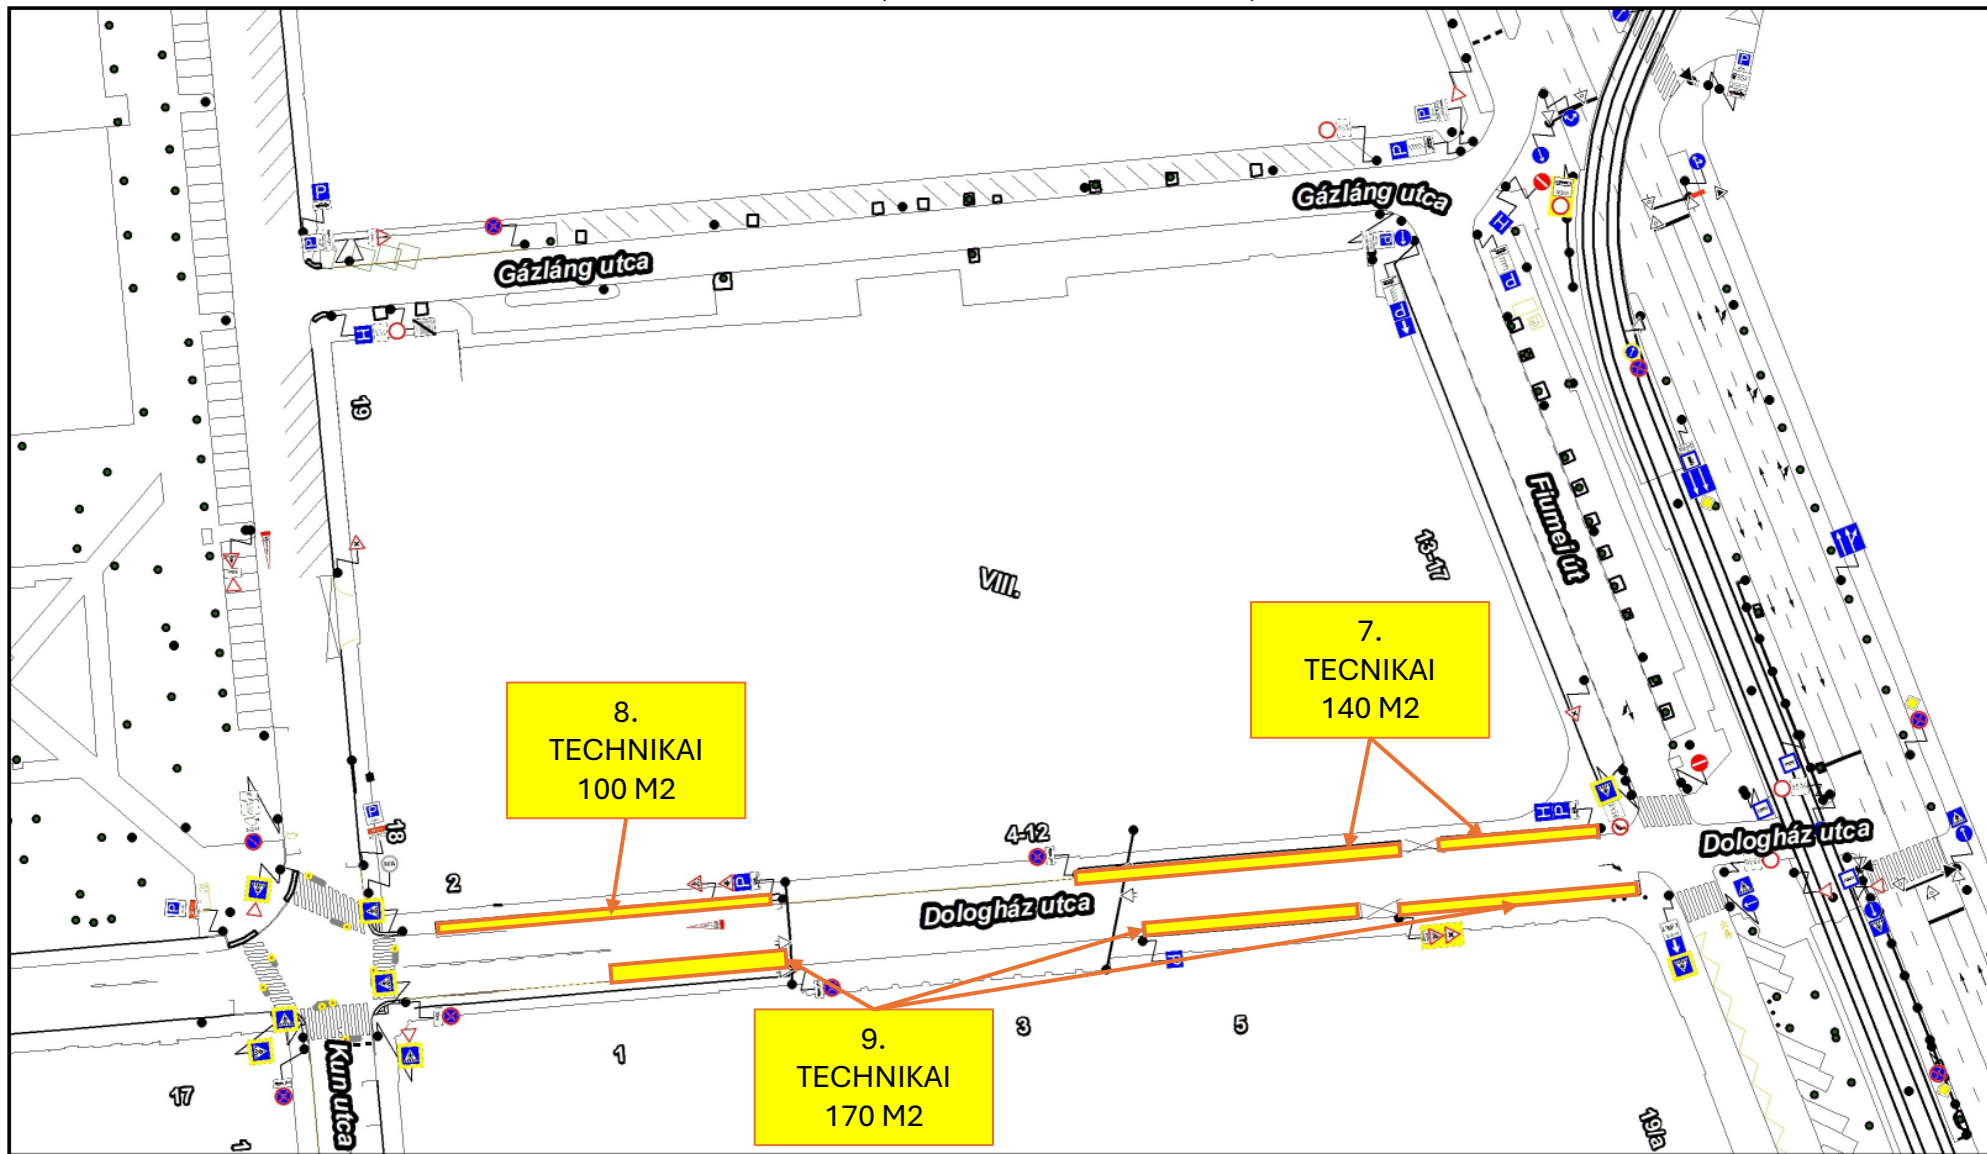

A térkép tájékoztató jellegű, másolata semmilyen hivatalos eljárásban nem használható fel! Az ingatlanok közhiteles adatait a földhivatalok szolgáltatják.
Engedélyszám: FF/232/1/2015

Készítette: SZABÓ Szilvia (Budapest Közút)

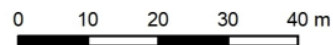

1:1 000

