

Ügyiratszám: 24/2025

Ügyintéző

Telefon:

E-mail

HATÓSÁGI SZERZŐDÉS KÖZTERÜLET-HASZNÁLATRÓL

amely az általános közigazgatási rendtartásról szóló 2016. évi CL. törvény (a továbbiakban: Ákr.) 92. §-ában, valamint a mozgóképről szóló 2004. évi II. törvény (a továbbiakban: Mktv.) 35. § (1) bekezdésében foglalt felhatalmazás alapján, a közterületek és az állami tulajdonban álló ingatlanok filmforgatási célú használatának részletes szabályairól szóló 302/2016. (X.13.) Kormányrendelet (a továbbiakban: Korm.rend.) szerint létrejött

egyrészt a **Location Office Kft.** (a továbbiakban: „**Hatóság**”, székhelye: 1145 Budapest, Róna utca 174., cégjegyzékszám: 01 09 064822 adószáma: 10311332-2-42; az MBH-nál vezetett bankszámlaszám: 10300002-10703208-00024900, képviseli: dr. Radványi Réka ügyvezető)

másrészt az **IKO Műsorgyártó Magyarország Kft.** (a továbbiakban: „**Kérelmező**”, székhelye: 1036 Budapest Lajos utca 126-130.; cégjegyzékszám: 01 09 299581, adószáma: 25976322-2-41; bankszámlaszám: 10300002-10686354-49020017, képviselőre meghatalmazott: , képviselőre meghatalmazott elektronikus levélcíme: kapcsolattartó személy telefonszáma: ,

mint Szerződő Felek között az alulírott napon és helyen az alábbi feltételek mellett:


1. A Szerződés tárgya

1.1 A Kérelmező filmforgatási célú közterület-használati kérelmet terjesztett elő a Hatóságnál.

1.2 A Kérelmező által igénybe venni kívánt közterület (a továbbiakban: „**Közterület**”) igénybevételének célja, időtartama, terjedelme:


Sorszám	Helyszín a közterületeken	Cél (forgatás, technikai kiszolgálás, stáb parkolás, kiürítés, közlekedés elől elzárt terület)	Használat ideje	Napok száma	Terület nagysága (m ²)
1.	Budapest, VIII. ker. Szűz u. 1. sz. előtti parkolósáv	K	2025.01.16.	1	40
2.	Budapest, VIII. ker. Szűz u. 1. sz. előtti parkolósáv	T	2025.01.17-18.	2	40
3.	Budapest, VIII. ker. Tavaszmező u. 14. sz. előtti parkolósáv	F	2025.01.16-17.	2	20

1.3. A Közterület tulajdonosa: **Budapest Főváros VIII. kerület Józsefváros Önkormányzata** (a továbbiakban: „**Önkormányzat**”, székhelye: 1082 Budapest, Baross u. 63-67., képviseli Pikó András polgármester).

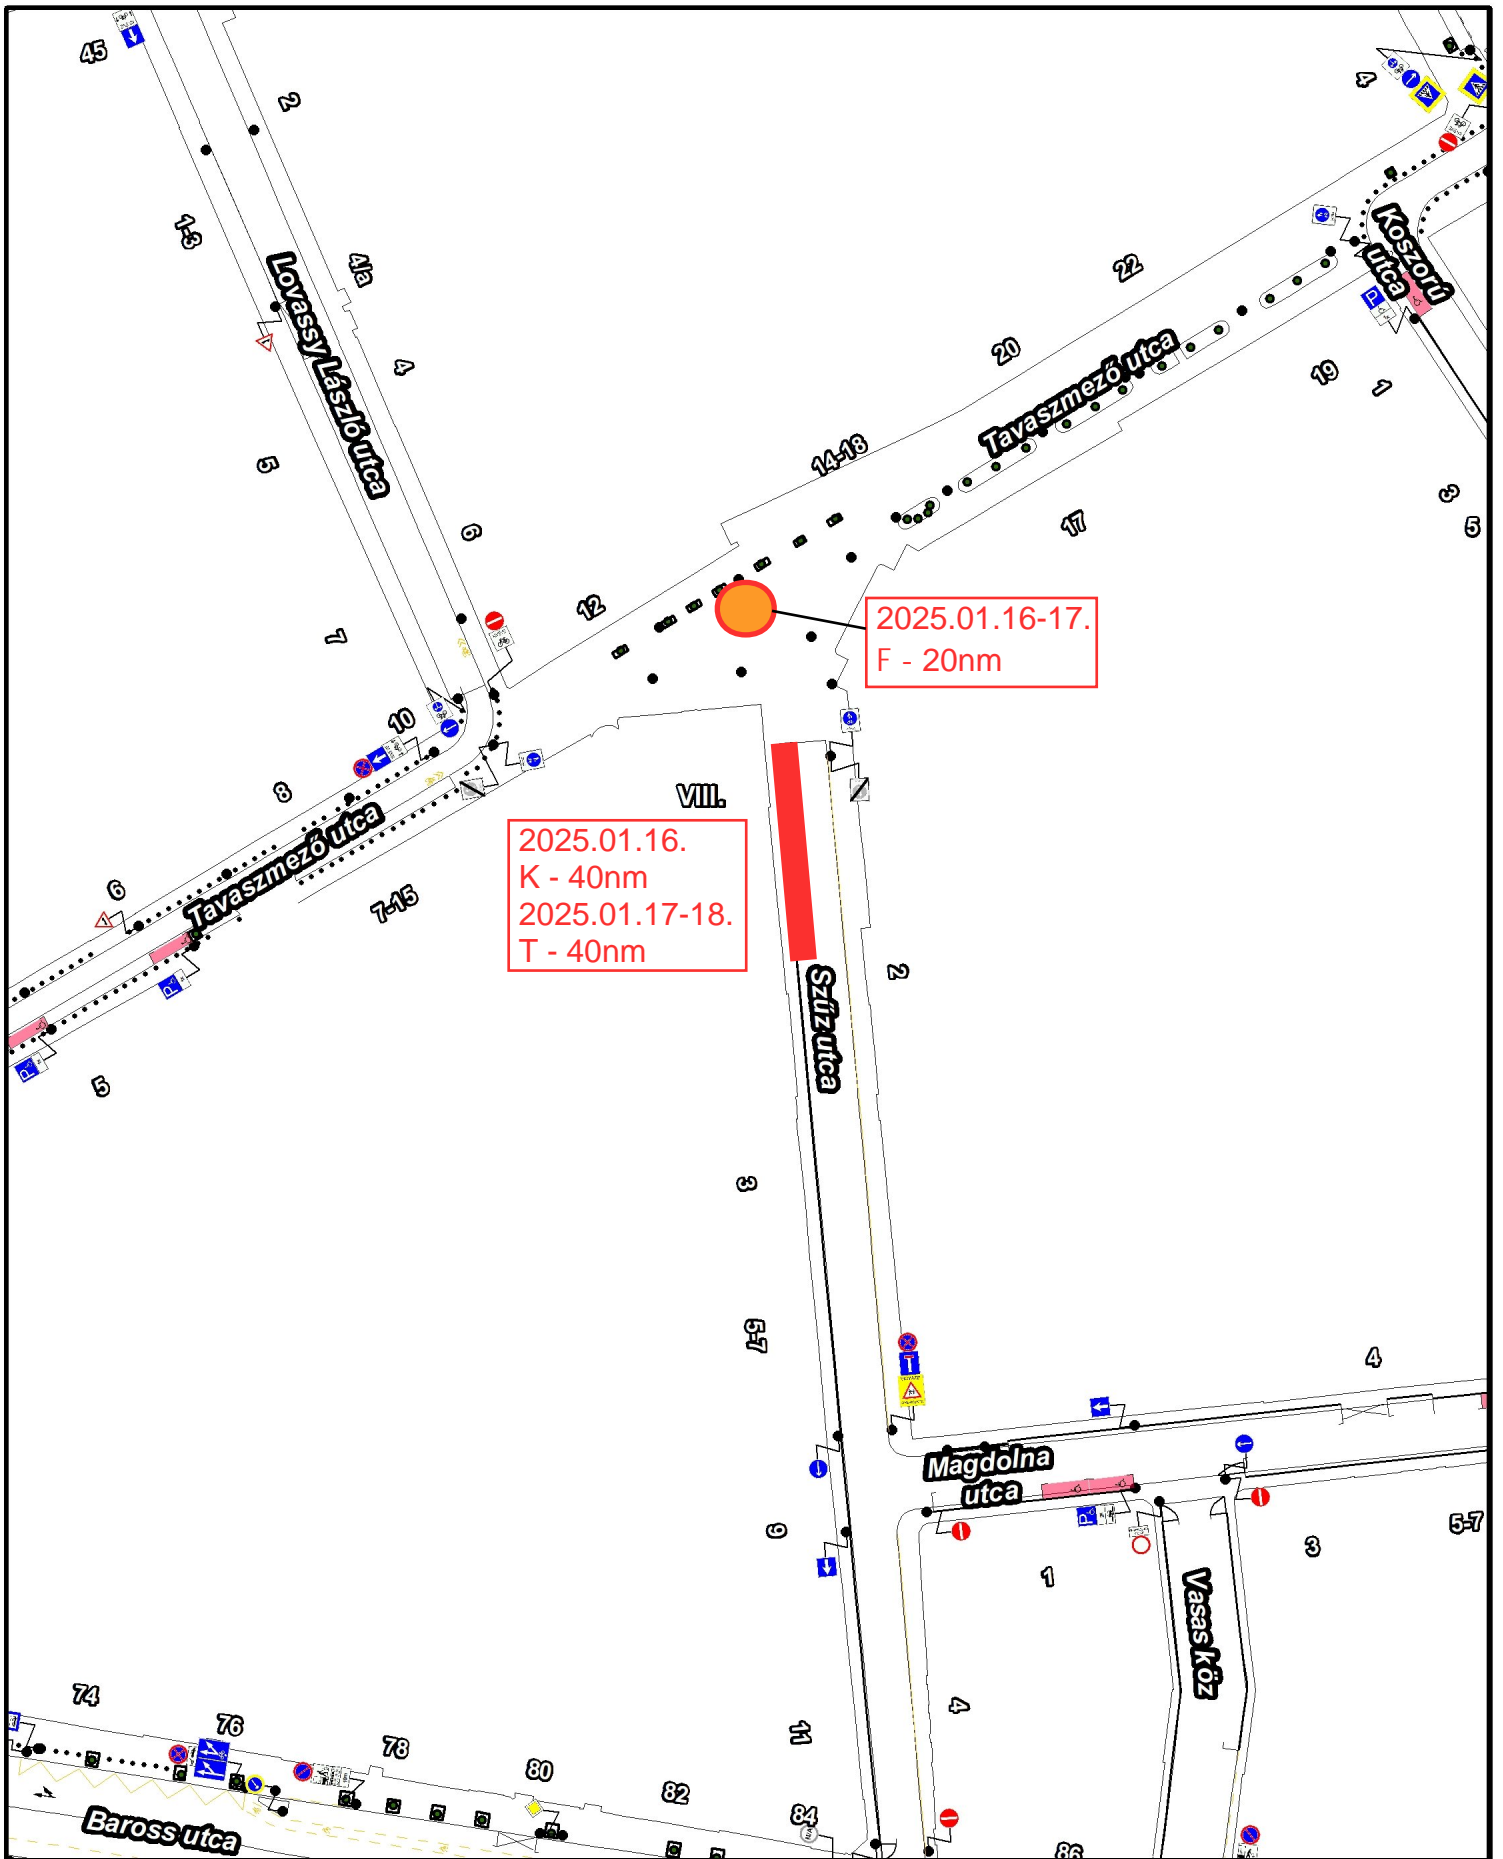

2025.01.16.
K - 40nm
2025.01.17-18.
T - 40nm

2025.01.16-17.
F - 20nm

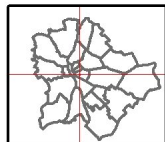

BUDAPEST KÖZÚT

Készítette: SZABÓ Szilvia (Budapest Közút)

1:1 000

A térkép tájékoztató jellegű, másolata semmilyen hivatalos eljárásban nem használható fel! Az ingatlanok közhiteles adatait a földhivatalok szolgáltatják.
Engedélyszám: FF/232/1/2015

