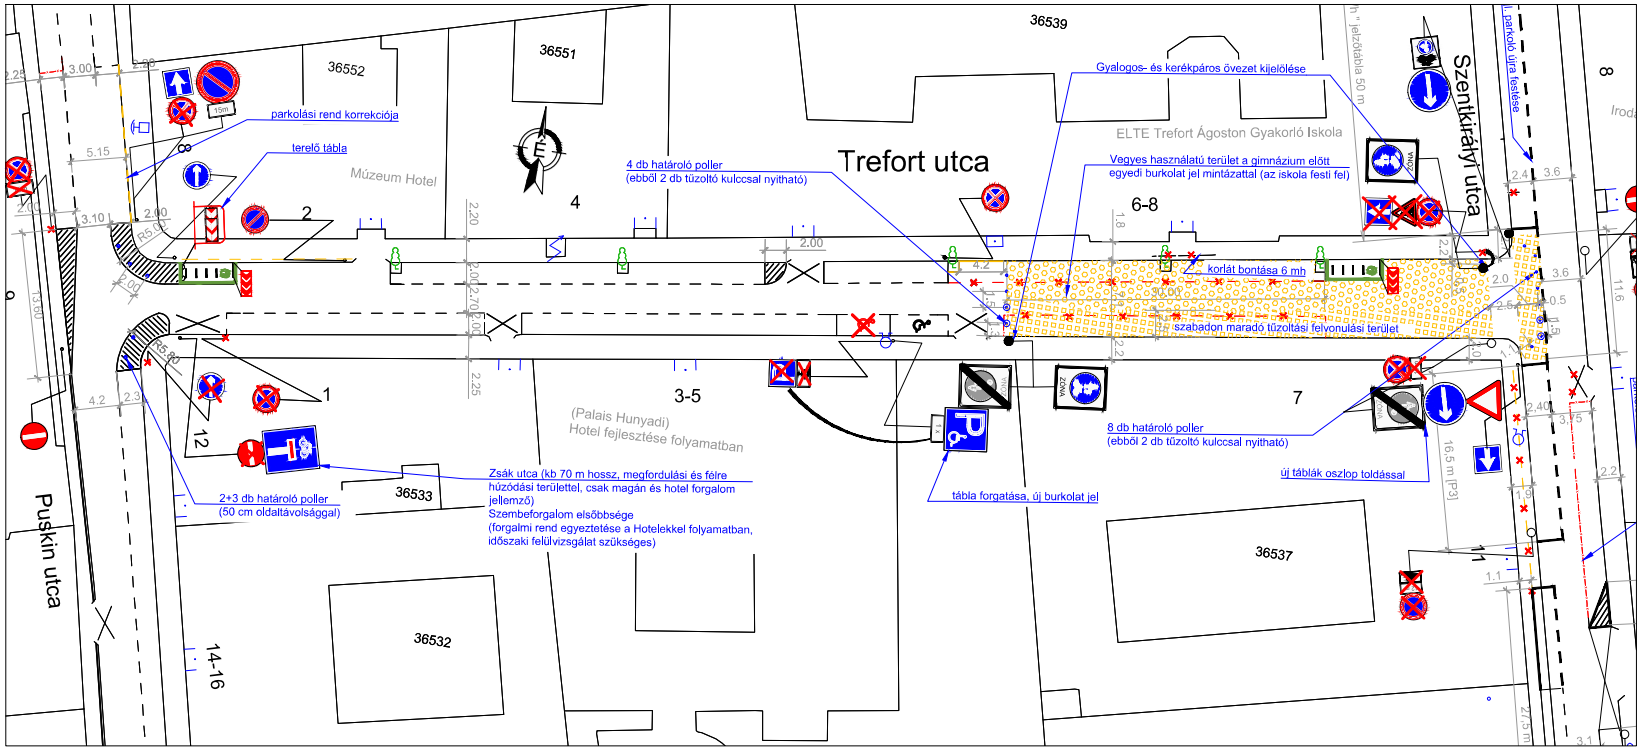

Jelmagyarazat

	Meglévő, maradó jelzőtábla Megszűnő jelzőtábla Tervezett jelzőtábla
	Jelzőtábla oszlop: meglévő, megszűnő, tervezett
	Meglévő burkolati jel
	Megszűnő burkolati jel
	Új burkolati jel (fehér)
	Új burkolati jel (sárga)
	Tervezett elválasztó poller sor, tűzoltó kulccsal kivehetőjelem
	Parkolásávot jelölő terelővonal felfestése (1m -1m)
	Egyedi felfestések és utcaberendezés
	Egyedi felfestések, katasztrófavédelem számára szabadon tartandó terület

Tervezett beavatkozás:
A Józsefvárosi Önkormányzat Képviselő-testülete 2025 áprilisában elfogadta a Józsefvárosi Iskolautca Programot. Az ELTE Trefort Ágoston Gyakorló Gimnázium előtti utcaszakaszon valósulhat meg az első iskolautca, ami gyakorlatban gyalogos- és kerékpáros övezet kijelölését jelenti, és a Trefort utca rövid szakasza zsákutcává válik. A fenntiek építési beavatkozás nélkül, burkolat felfestésekkel és utcabútorokkal valósulnak meg.
A parkolási rend a jelölt módon módosul.
Az övezet határát behajtást gátló határoló fix és lehajható pollerek jelölik.

Tervezett megvalósítás:
2025. szeptember

Megjegyzés: Jelen terv a 2023.június 21-én BPK 21276-2 /2023 iktató számmal jóváhagyott forgalomtechnikai terv alapján készült.
A BKK Infrafejlesztés szakterületével 2025.04.24-én történt egyeztetés és a VIII. ker. önkormányzat aktuális programja alapján került továbbtervezésre.
A forgalomtechnikai kezelővel 2025.05.20-án történt egyeztetés alapján pontosított tervet nyújtjuk be jóváhagyásra.

Utkezelési szempontok:
- az érintett utcák burkolatának kezelője a Józsefvárosi önkormányzat
- a megszűnő jelzőtáblák helyén a burkolatot helyre kell állítani (Ckt kitöltés, öntött aszfalt járda, ütött burkolathibák esetén 4 cm AC8 minimum 50x50 cm méretben, bitumenes szalag illesztéssel)

Megrendelő: RÉVB Józsefvárosi Rehabilitációs és Városfejlesztési Zrt. Budapest, Horánszky u. 13. 1085	**Projekt neve:** Iskola utca program - Budapest 8. kerület Trefort utca			
Tervező: Kovács Virág Zita e.v. Víz-, épülettervező, KÉ-K 00-01397	Rajz típusa: Részletes forgalomtechnikai és berendezési helyszínrajz			Tervszám: 01_REV8/2025
	Terfázis: KIV	Méretarány: M=1:250	Dátum: 2025.06.04.	FT-1.1