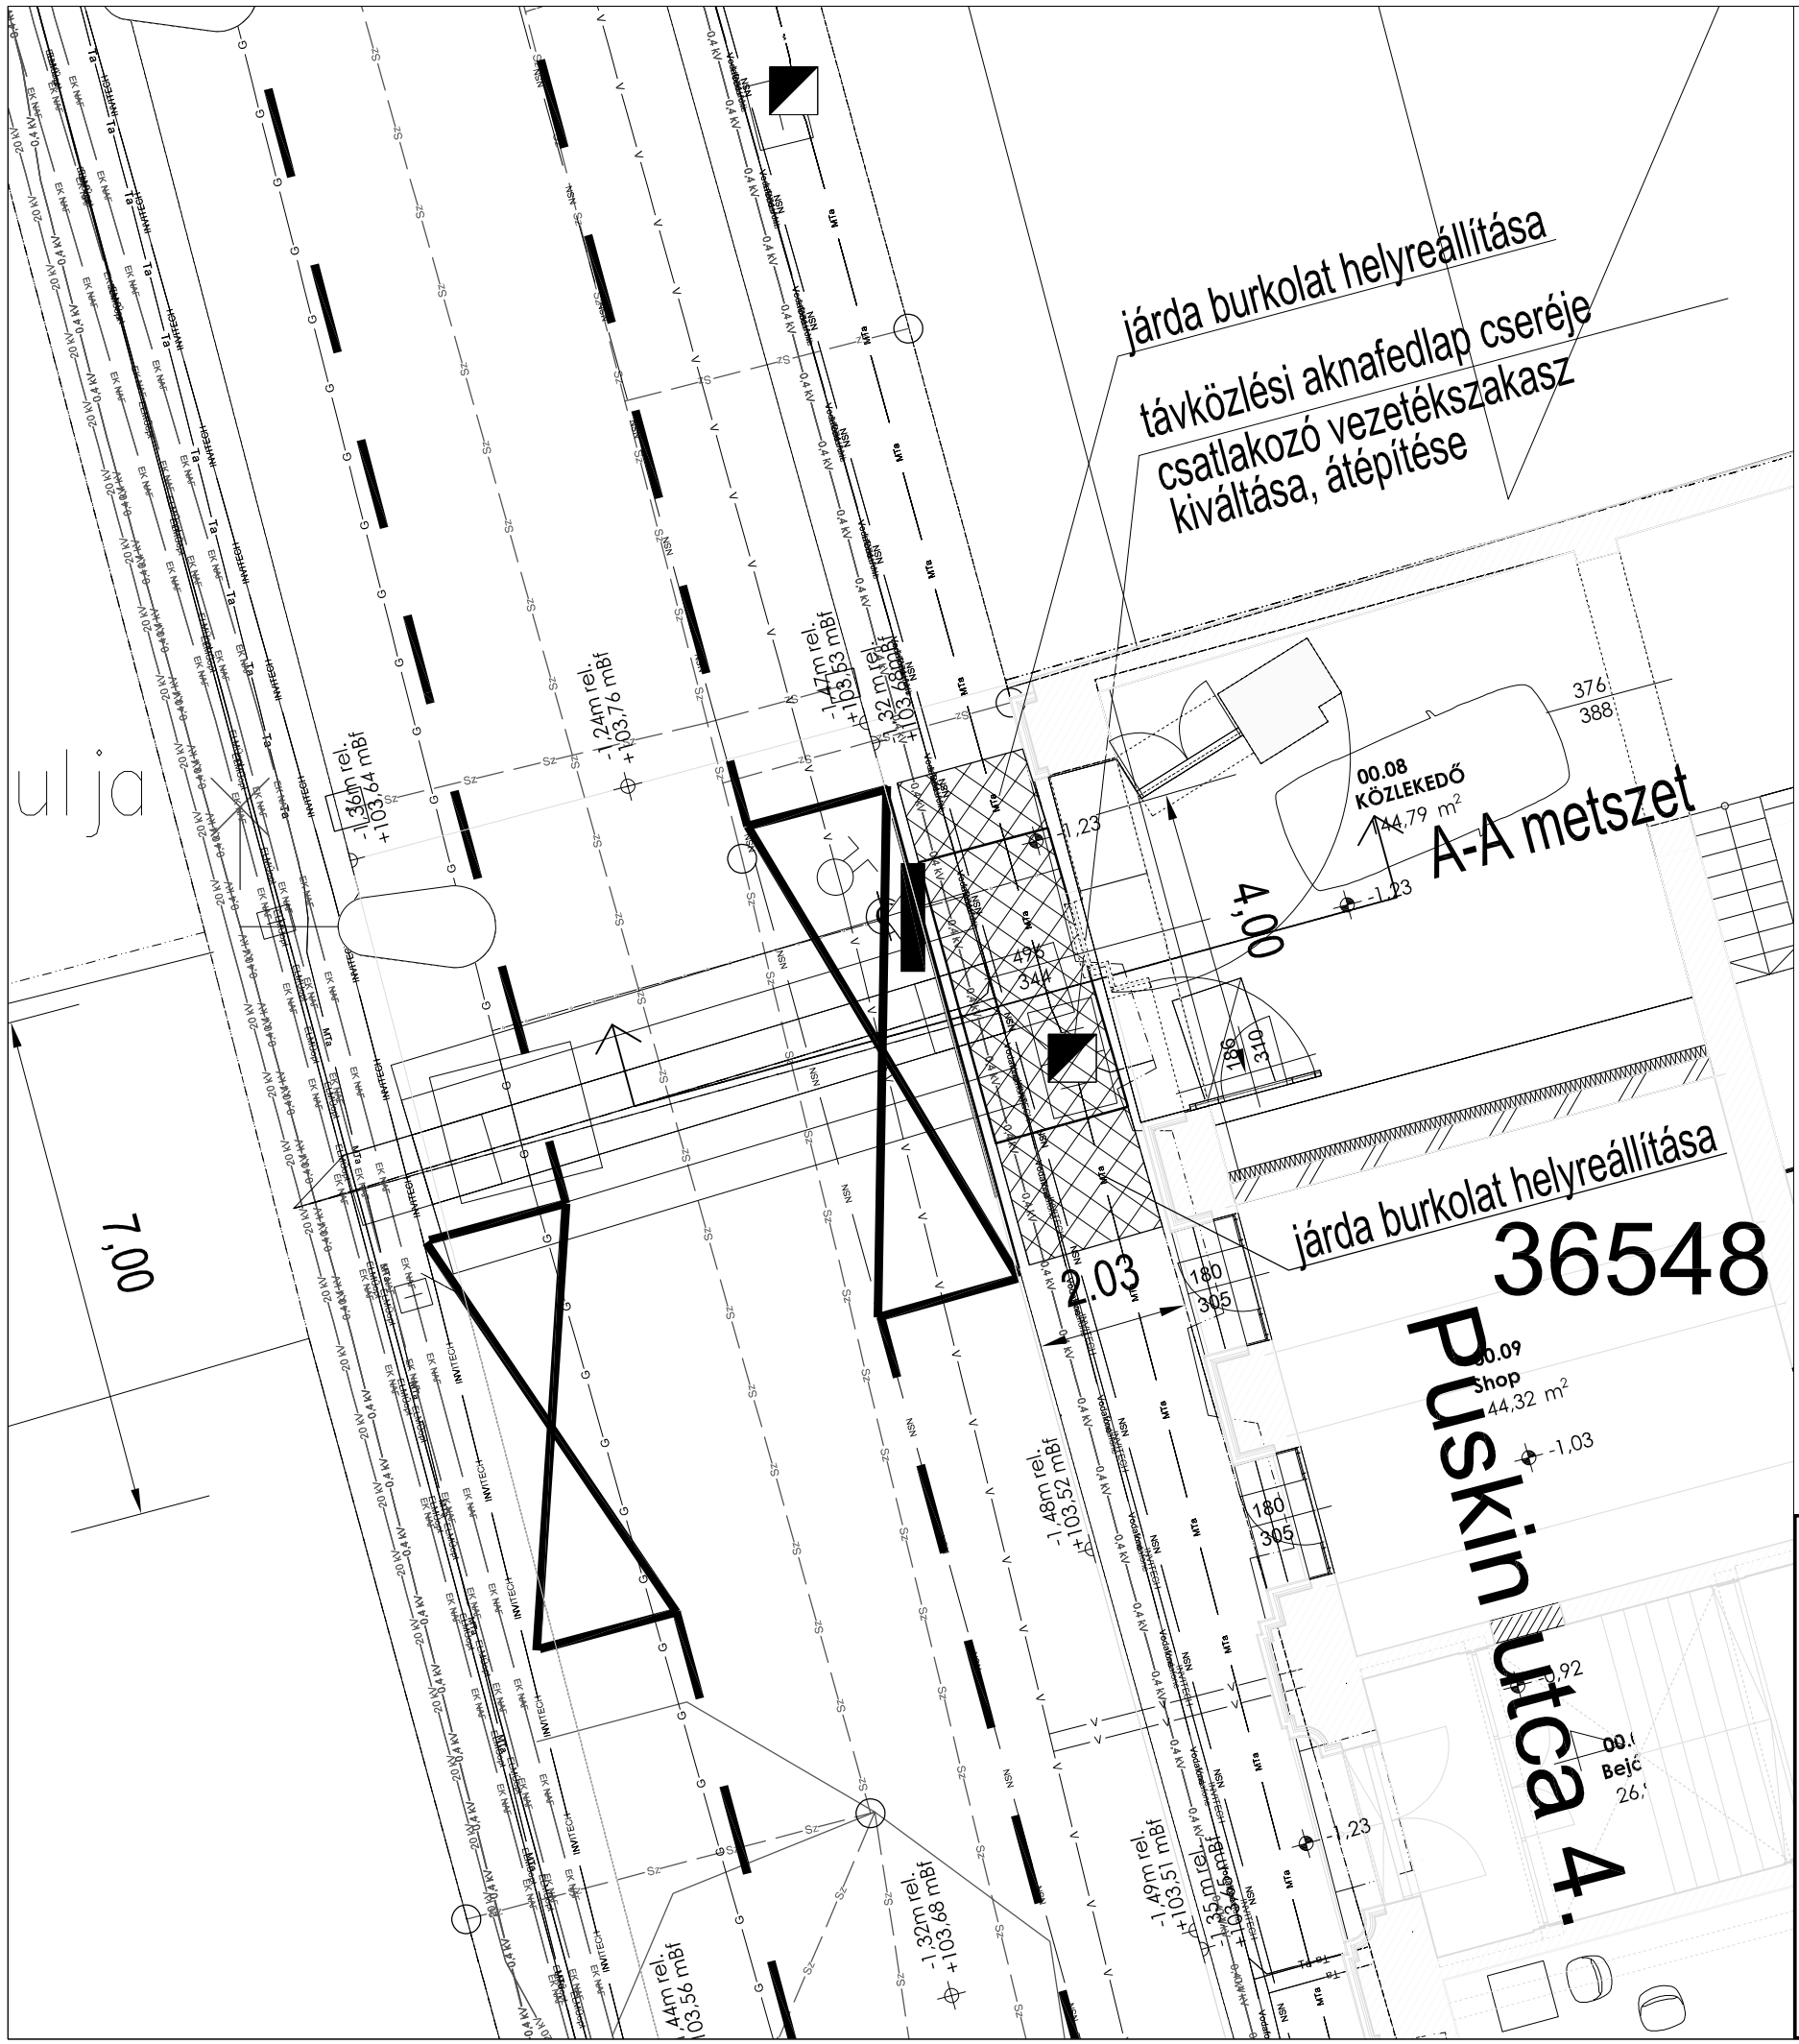

JELMAGYARÁZAT:

G	: gázvezeték
V V	: vízvezeték
SZV SZV	: szennyvízvezeték
Vodafone	: VODAFONE földvezeték
NSN	: NSN Traffik földvezeték
EK NAF	: erősáramú földkábel NAF
MTa	: Magyar Telekom távközlési alépítmény
ELMŰopt	: ELMŰ optikai vezeték
0.4kV	: erősáramú földkábel KIF
20 kV 20 kV	: erősáramú földkábel KÖF
INVITECH	: INVITECH földkábel
	tűzcsap
	villanyoszlop

HÉTKILENCED
Ügyviteli Tanácsadó és Szolgáltató Kft.
cím: 7800 Siklós, Szent István tér 8.
tel/fax: 72 / 579 - 368
mobil: 20 / 226 - 8000
e-mail: hetkilenced@t-online.hu
orsolya.12horvath@gmail.com

tervcím: Budapest VIII. kerület, Puskin utca 4. szám 36548 hrsz alatti ingatlan kapubehajtó kialakítás közlekedési alátámasztó munkarész

munkarész: kiviteli terve	tervszám: T - 2021/93UT
rajz megnevezése: Részletes helyszínrajz	rajzszám: P4-K-U-1
	méretarány: M=1:100
megbízó: APM CONSULTING Kft. 7693 Pécs, Malom út 8.	dátum: 2022. február

tervező: Horváth Orsolya kamarai nyilvántartási szám: KÉ-K-02-01411