LOVASSY LÁSZLÓ UTCA 6 1.EMELET ALAPRAJZ M=1:100

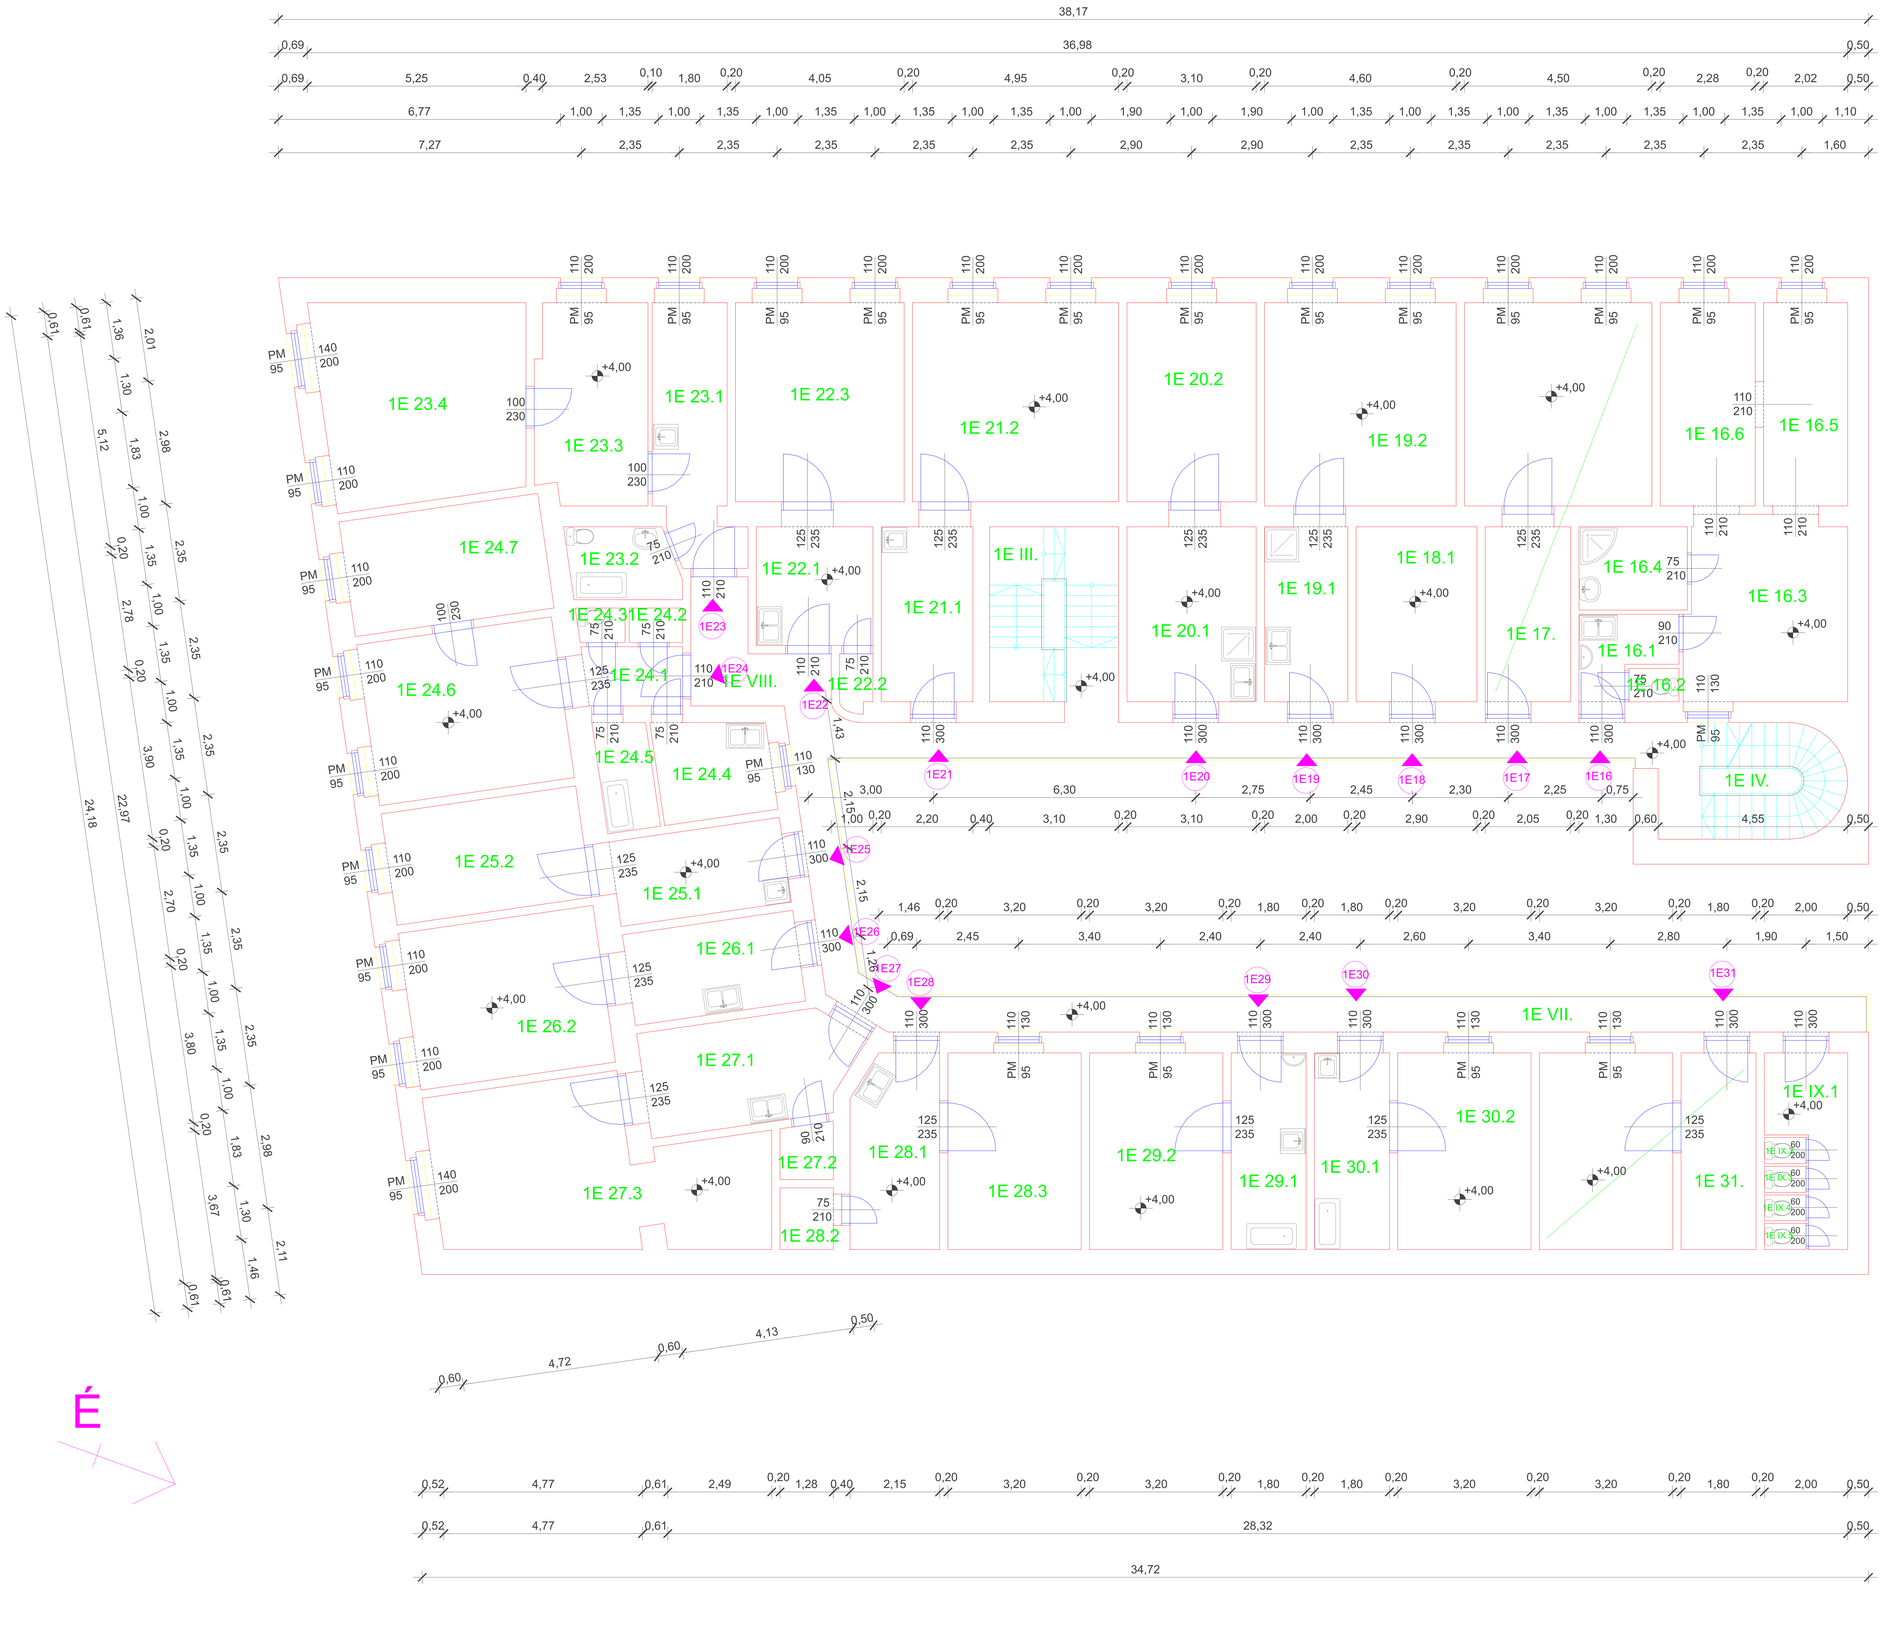

1E 16.1	KONYHA	lapburkolat	3,87	m2
1E 16.2	WC	lapburkolat	0,96	m2
1E 16.3	SZOBA	lapburkolat	16,17	m2
1E 16.4	FÜRDŐSZOBA	lapburkolat	5,20	m2
1E 16.5	SZOBA	parketta	9,86	m2
1E 16.6	SZOBA	PVC	11,13	m2
	ÖSSZESEN	47,19 + 0,00 + 0,00 + 0,00 + 0,00		m2
1E 17.	-	-	30,57	m2
1E 18.1	RAKTÁR	cementsimítás	12,18	m2
1E 19.1	KONYHA+FÜRDŐ	lapburkolat	8,40	m2
1E 19.2	SZOBA	parketta	22,45	m2
	ÖSSZESEN	30,85 + 0,00 + 0,00 + 0,00 + 0,00		m2
1E 20.1	KONYHA+FÜRDŐ	cementsimítás	13,02	m2
1E 20.2	SZOBA	parketta	14,82	m2
	ÖSSZESEN	27,84 + 0,00 + 0,00 + 0,00 + 0,00		m2
1E 21.1	KONYHA	PVC	9,24	m2
1E 21.2	SZOBA	parketta	23,66	m2
	ÖSSZESEN	32,90 + 0,00 + 0,00 + 0,00 + 0,00		m2
1E 22.1	KONYHA	lapburkolat	7,98	m2
1E 22.2	KAMRA	cementsimítás	1,05	m2
1E 22.3	SZOBA	parketta	19,36	m2
	ÖSSZESEN	28,39 + 0,00 + 0,00 + 0,00 + 0,00		m2
1E 23.1	KONYHA	lapburkolat	11,16	m2
1E 23.2	FÜRDŐSZOBA	lapburkolat	4,46	m2
1E 23.3	SZOBA	padlószőnyeg	12,74	m2
1E 23.4	SZOBA	padlószőnyeg	23,28	m2
	ÖSSZESEN	51,64 + 0,00 + 0,00 + 0,00 + 0,00		m2
1E 24.1	ELŐSZOBA	lapburkolat	3,32	m2
1E 24.2	KAMRA	cementsimítás	1,06	m2
1E 24.3	WC	lapburkolat	0,94	m2
1E 24.4	KONYHA	lapburkolat	6,28	m2
1E 24.5	FÜRDŐSZOBA	lapburkolat	3,34	m2
1E 24.6	SZOBA	parketta	18,41	m2
1E 24.7	SZOBA	parketta	13,40	m2
	ÖSSZESEN	46,75 + 0,00 + 0,00 + 0,00 + 0,00		m2
1E 25.1	KONYHA	PVC	8,47	m2
1E 25.2	SZOBA	parketta	12,74	m2
	ÖSSZESEN	21,21 + 0,00 + 0,00 + 0,00 + 0,00		m2
1E 26.1	KONYHA	lapburkolat	9,09	m2
1E 26.2	SZOBA	padlószőnyeg	17,94	m2
	ÖSSZESEN	27,03 + 0,00 + 0,00 + 0,00 + 0,00		m2
1E 27.1	KONYHA	PVC	12,38	m2
1E 27.2	KAMRA	cementsimítás	1,68	m2
1E 27.3	SZOBA	parketta	26,96	m2
	ÖSSZESEN	41,02 + 0,00 + 0,00 + 0,00 + 0,00		m2
1E 28.1	KONYHA	lapburkolat	9,77	m2
1E 28.2	KAMRA	lapburkolat	1,89	m2
1E 28.3	SZOBA	parketta	15,10	m2
	ÖSSZESEN	26,76 + 0,00 + 0,00 + 0,00 + 0,00		m2
1E 29.1	KONYHA+FÜRDŐ	lapburkolat	8,50	m2
1E 29.2	SZOBA	parketta	15,10	m2
	ÖSSZESEN	23,60 + 0,00 + 0,00 + 0,00 + 0,00		m2
1E 30.1	KONYHA+FÜRDŐ	lapburkolat	8,50	m2
1E 30.2	SZOBA	parketta	15,10	m2
	ÖSSZESEN	23,60 + 0,00 + 0,00 + 0,00 + 0,00		m2
1E 31.	-	-	23,60	m2
1E VII.	FÜGGŐFOLYOSÓ	működ	45,98	m2
1E VIII.	KÖZLEKEDŐ	cementsimítás	6,76	m2
1E IX.1	KÖZLEKEDŐ	cementsimítás	6,53	m2
1E IX.2	WC	cementsimítás	0,63	m2
1E IX.3	WC	cementsimítás	0,63	m2
1E IX.4	WC	cementsimítás	0,63	m2
1E IX.5	WC	cementsimítás	0,63	m2
	ÖSSZESEN	9,05 + 0,00 + 0,00 + 0,00 + 0,00		m2
1E III.	LÉPCSŐHÁZ	működ	13,67	m2
1E IV.	LÉPCSŐHÁZ	működ	12,26	m2

1.EMELET ÖSSZESEN 582,85 + 0,00 + 0,00 + 0,00 + 0,00 m2