LOVASSY LÁSZLÓ UTCA 6 FÖLDSZINT ALAPRAJZ M=1:100

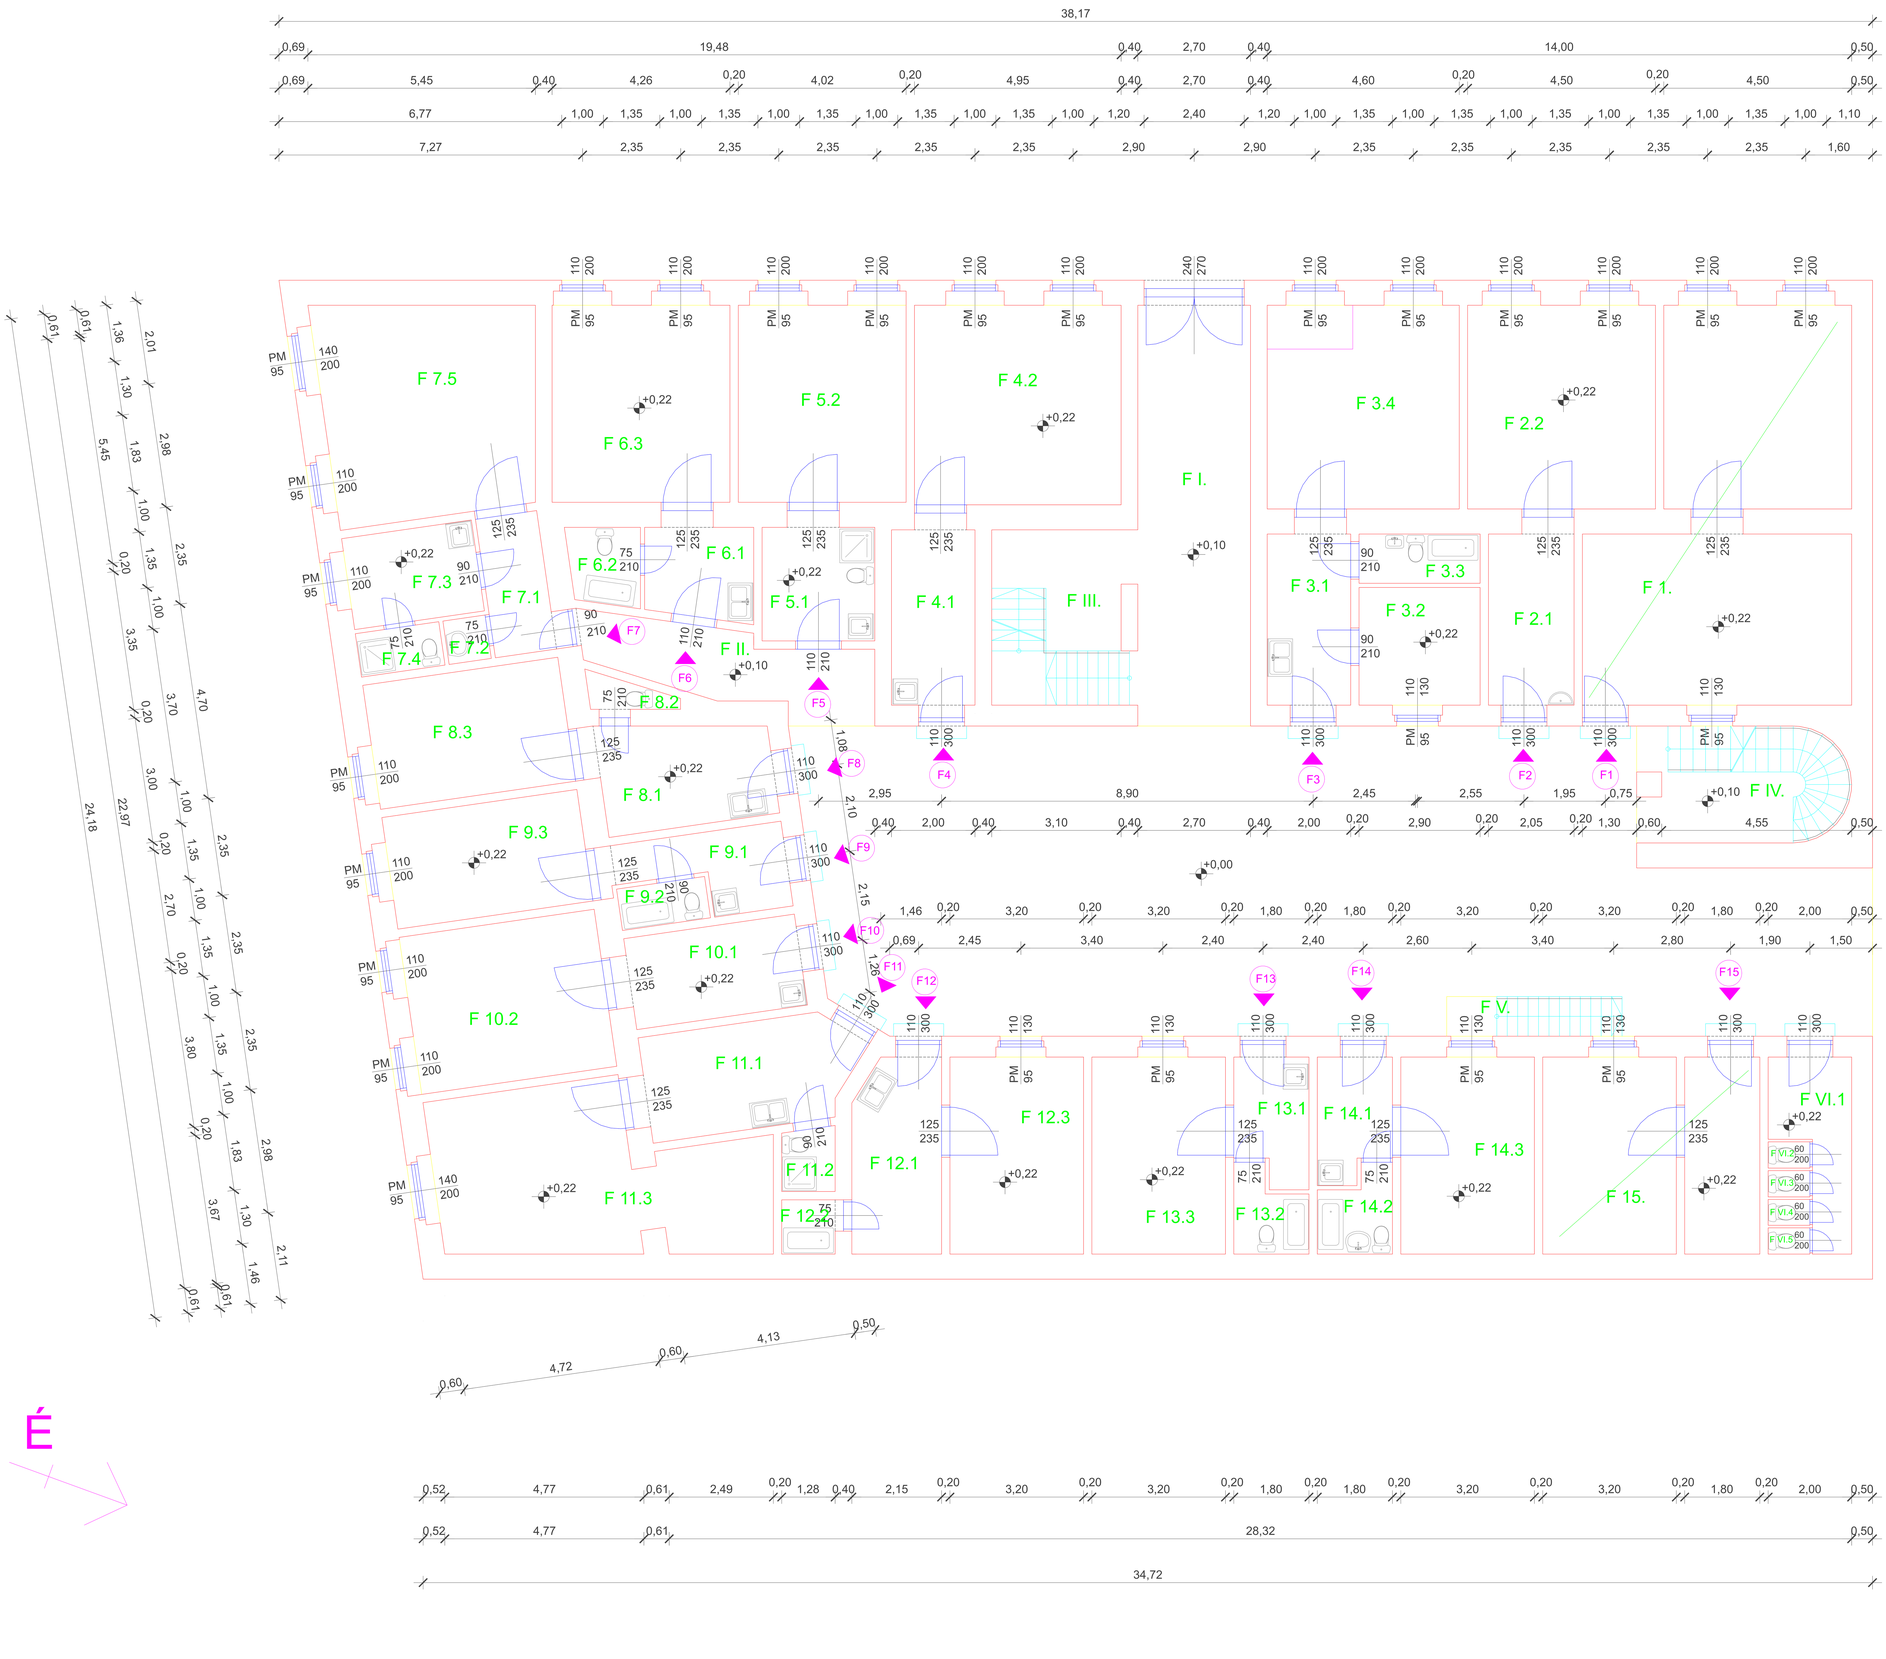

F 1.	-	-	48,41 m2
F 2.1	KONYHA	PVC	8,41 m2
F 2.2	SZOBA	parketta	21,96 m2
	ÖSSZESEN	30,37 + 0,00 + 0,00 + 0,00 + 0,00 m2	
F 3.1	KONYHA	lapburkolat	8,20 m2
F 3.2	FÉLSZOBA	padlószőnyeg	8,18 m2
F 3.3	FÜRDŐSZOBA	lapburkolat	3,42 m2
F 3.4	SZOBA	padlószőnyeg	22,45 m2
	ÖSSZESEN	42,25 + 0,00 + 0,00 + 0,00 + 0,00 m2	
F 4.1	KONYHA	PVC	8,40 m2
F 4.2	SZOBA	parketta	23,66 m2
	ÖSSZESEN	32,06 + 0,00 + 0,00 + 0,00 + 0,00 m2	
F 5.1	KONYHA+FÜRDŐ	lapburkolat	7,34 m2
F 5.2	SZOBA	parketta	18,97 m2
	ÖSSZESEN	26,31 + 0,00 + 0,00 + 0,00 + 0,00 m2	
F 6.1	KONYHA	lapburkolat	5,62 m2
F 6.2	FÜRDŐSZOBA	lapburkolat	3,11 m2
F 6.3	SZOBA	parketta	20,11 m2
	ÖSSZESEN	28,84 + 0,00 + 0,00 + 0,00 + 0,00 m2	
F 7.1	ELŐSZOBA	parketta	4,96 m2
F 7.2	MOSDÓHELYISÉG	lapburkolat	1,07 m2
F 7.3	KONYHA	lapburkolat	6,91 m2
F 7.4	FÜRDŐSZOBA	lapburkolat	2,12 m2
F 7.5	SZOBA	parketta	25,72 m2
	ÖSSZESEN	40,78 + 0,00 + 0,00 + 0,00 + 0,00 m2	
F 8.1	KONYHA	PVC	9,92 m2
F 8.2	WC	cementsimítás	1,34 m2
F 8.3	SZOBA	parketta	14,16 m2
	ÖSSZESEN	25,42 + 0,00 + 0,00 + 0,00 + 0,00 m2	
F 9.1	KONYHA	lapburkolat	6,01 m2
F 9.2	FÜRDŐSZOBA	lapburkolat	2,13 m2
F 9.3	SZOBA	parketta	12,74 m2
	ÖSSZESEN	20,88 + 0,00 + 0,00 + 0,00 + 0,00 m2	
F 10.1	KONYHA	PVC	9,90 m2
F 10.2	SZOBA	parketta	17,94 m2
	ÖSSZESEN	27,84 + 0,00 + 0,00 + 0,00 + 0,00 m2	
F 11.1	KONYHA	lapburkolat	12,38 m2
F 11.2	FÜRDŐSZOBA	lapburkolat	1,91 m2
F 11.3	SZOBA	padlószönteg	26,95 m2
	ÖSSZESEN	41,25 + 0,00 + 0,00 + 0,00 + 0,00 m2	
F 12.1	KONYHA	PVC	9,77 m2
F 12.2	FÜRDŐSZOBA	lapburkolat	1,66 m2
F 12.3	SZOBA	parketta	15,10 m2
	ÖSSZESEN	26,53 + 0,00 + 0,00 + 0,00 + 0,00 m2	
F 13.1	KONYHA	PVC	5,07 m2
F 13.2	FÜRDŐSZOBA	lapburkolat	3,16 m2
F 13.3	SZOBA	parketta	15,10 m2
	ÖSSZESEN	23,33 + 0,00 + 0,00 + 0,00 + 0,00 m2	
F 14.1	KONYHA	PVC	4,98 m2
F 14.2	FÜRDŐSZOBA	lapburkolat	3,27 m2
F 14.3	SZOBA	parketta	15,10 m2
	ÖSSZESEN	23,35 + 0,00 + 0,00 + 0,00 + 0,00 m2	
F 15.	-	-	23,60 m2
F I.	FOLYOSÓ	cementsimítás	27,22 m2
F II.	KÖZLEKEDŐ	cementsimítás	11,16 m2
F III.	LÉPCSŐHÁZ	mükő	14,06 m2
F IV.	LÉPCSŐHÁZ	mükő	12,91 m2
F V.	LÉPCSŐ	beton	3,99 m2
F VI.1	KÖZLEKEDŐ	cementsimítás	6,53 m2
F VI.2	WC	cementsimítás	0,63 m2
F VI.3	WC	cementsimítás	0,63 m2
F VI.4	WC	cementsimítás	0,63 m2
F VI.5	WC	cemenysimítás	0,63 m2
	ÖSSZESEN	9,05 + 0,00 + 0,00 + 0,00 + 0,00 m2	

FÖLDSZINT ÖSSZESEN 539,61 + 0,00 + 0,00 + 0,00 + 0,00 m2